


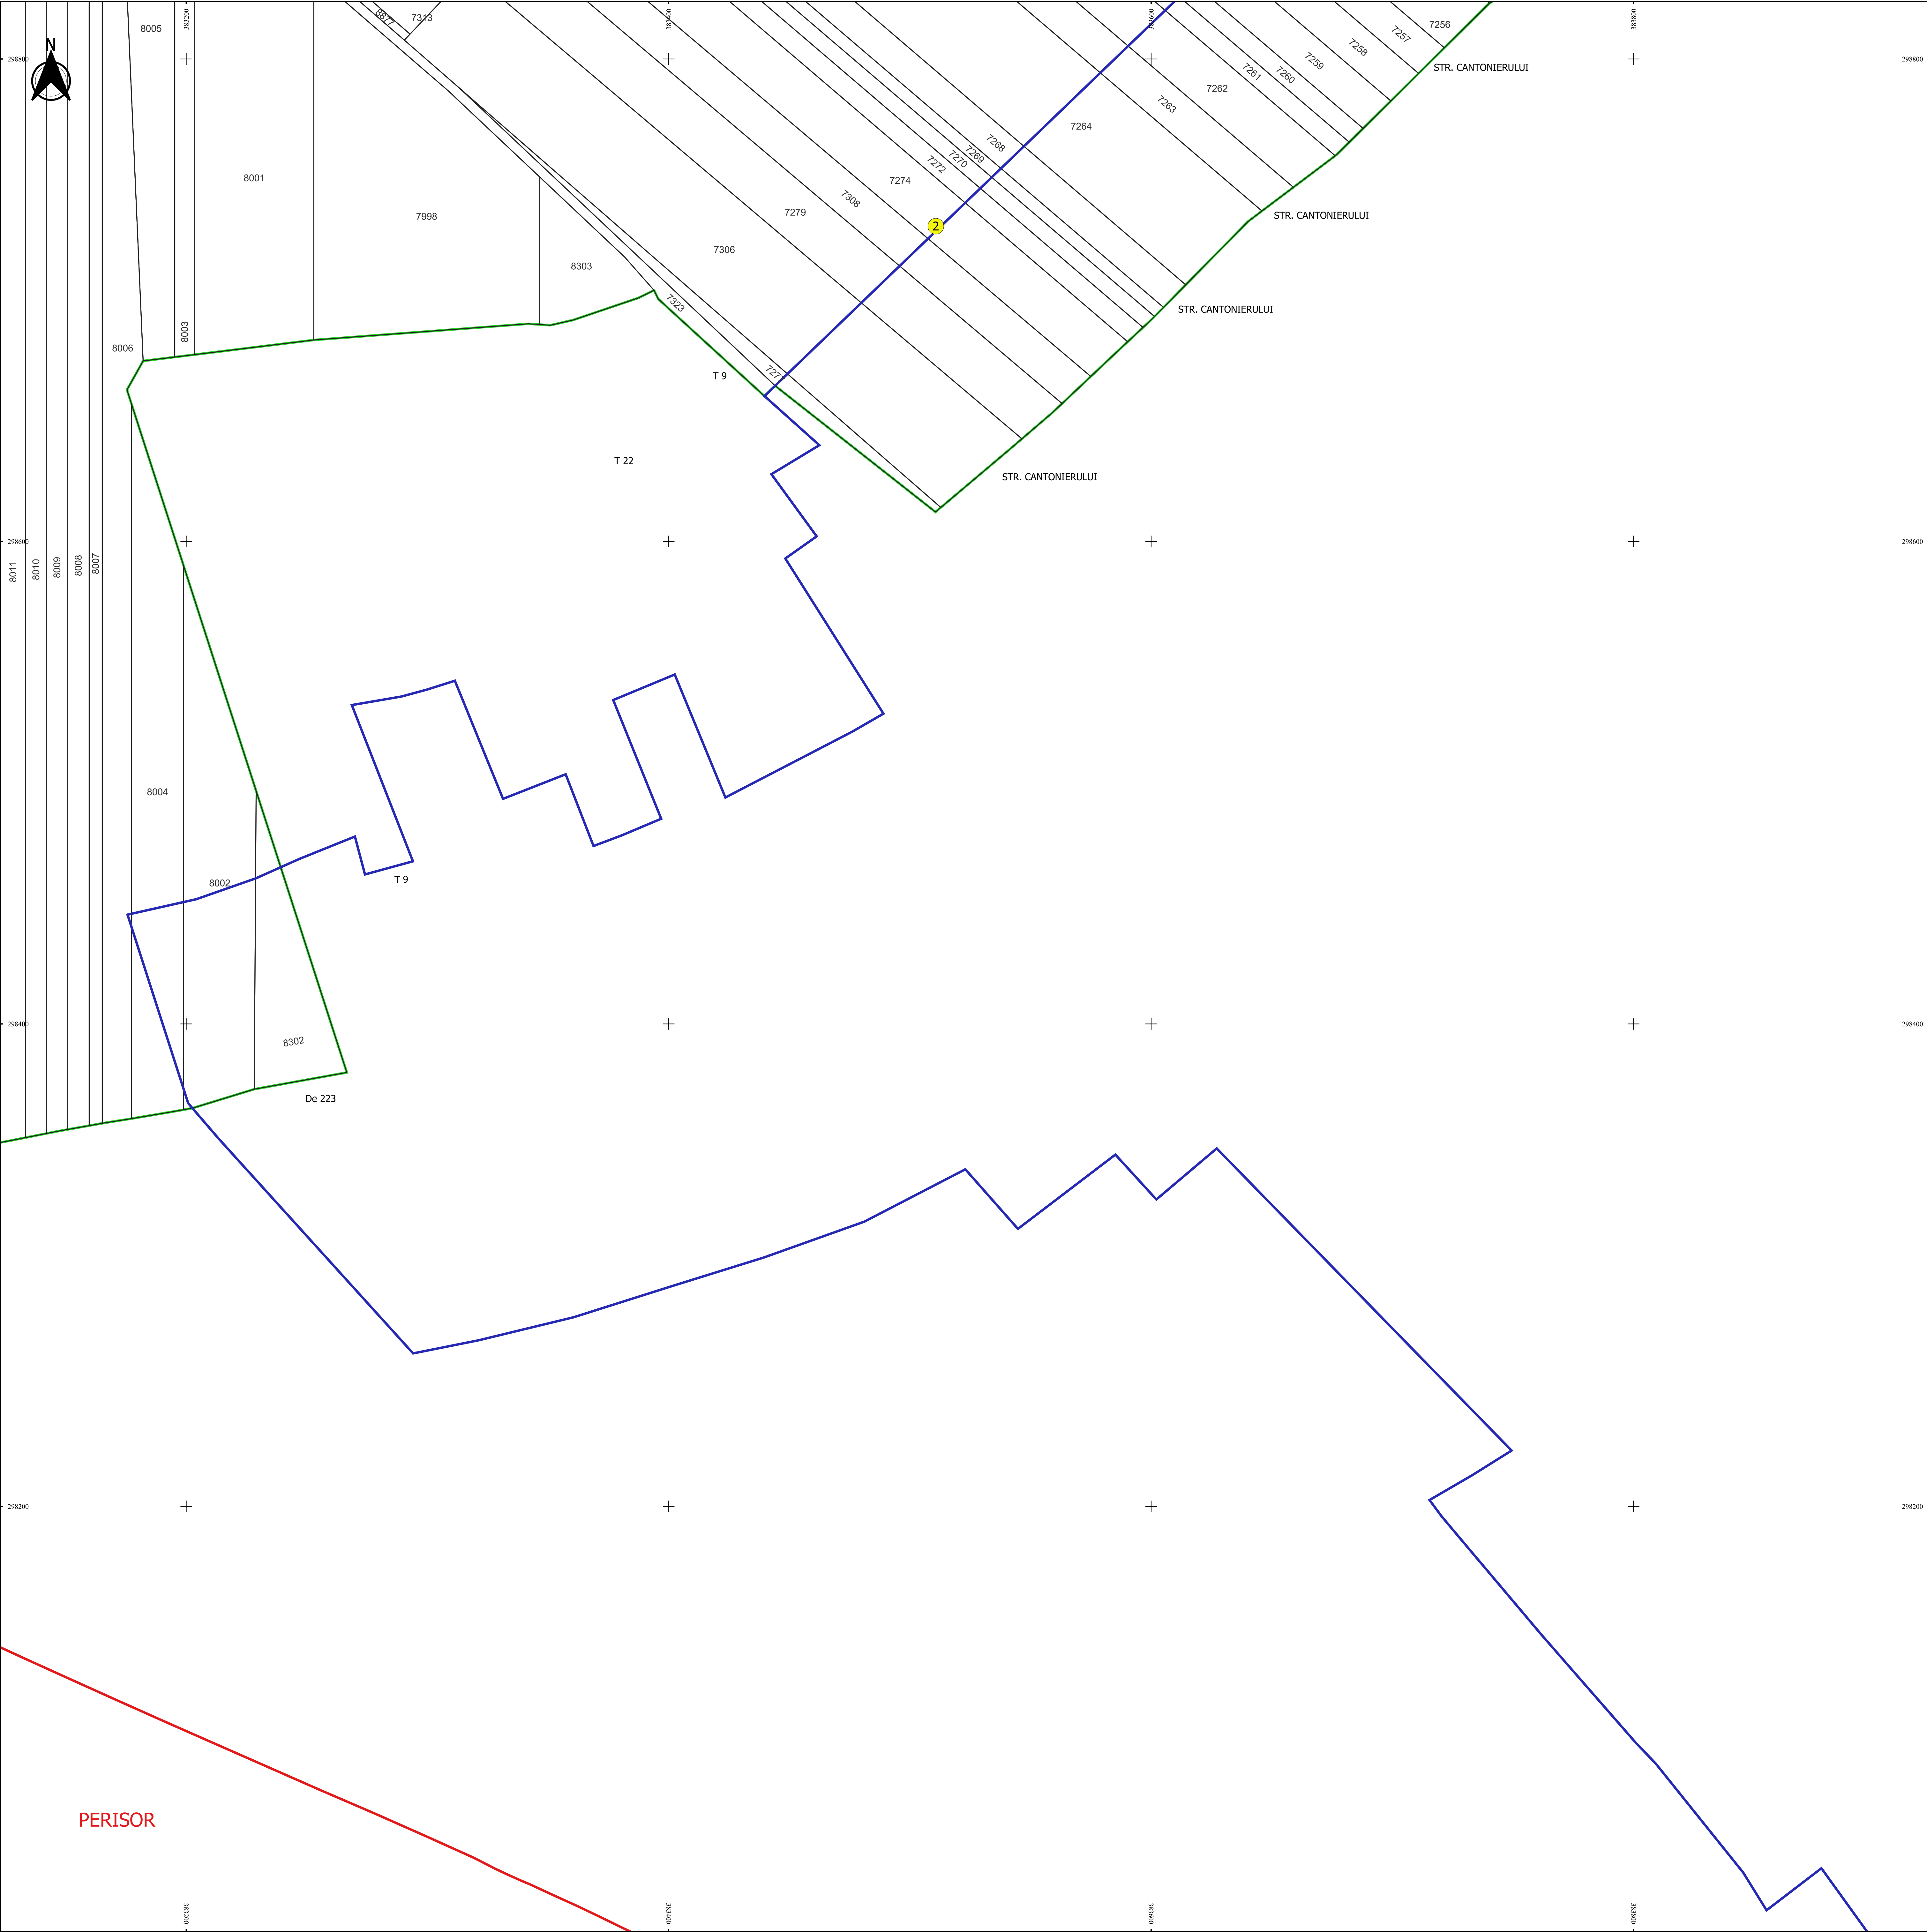

PLAN CADASTRAL
JUDEȚ DOLJ, UAT RADOVAN
Sectorul Cadastral 2
Spre publicare
Scara 1:2000
Sistem de proiecție "STEREO '70"
- Planșa 11 -


Schița de racordare a planșelor

	Planșa 1	Planșa 2	Planșa 3	
Planșa 4	Planșa 5	Planșa 6	Planșa 7	Planșa 8
Planșa 9	Planșa 10	Planșa 11	Planșa 12	



Legendă
— Limită sector
— Limită UAT
— Limită intravilan
— Limită imobil
— Limită construcții
2 Număr sector
6989 Număr imobil
7785-C1 Număr construcții
T26 Toponimie

Schița dispunerii sectorului cadastral

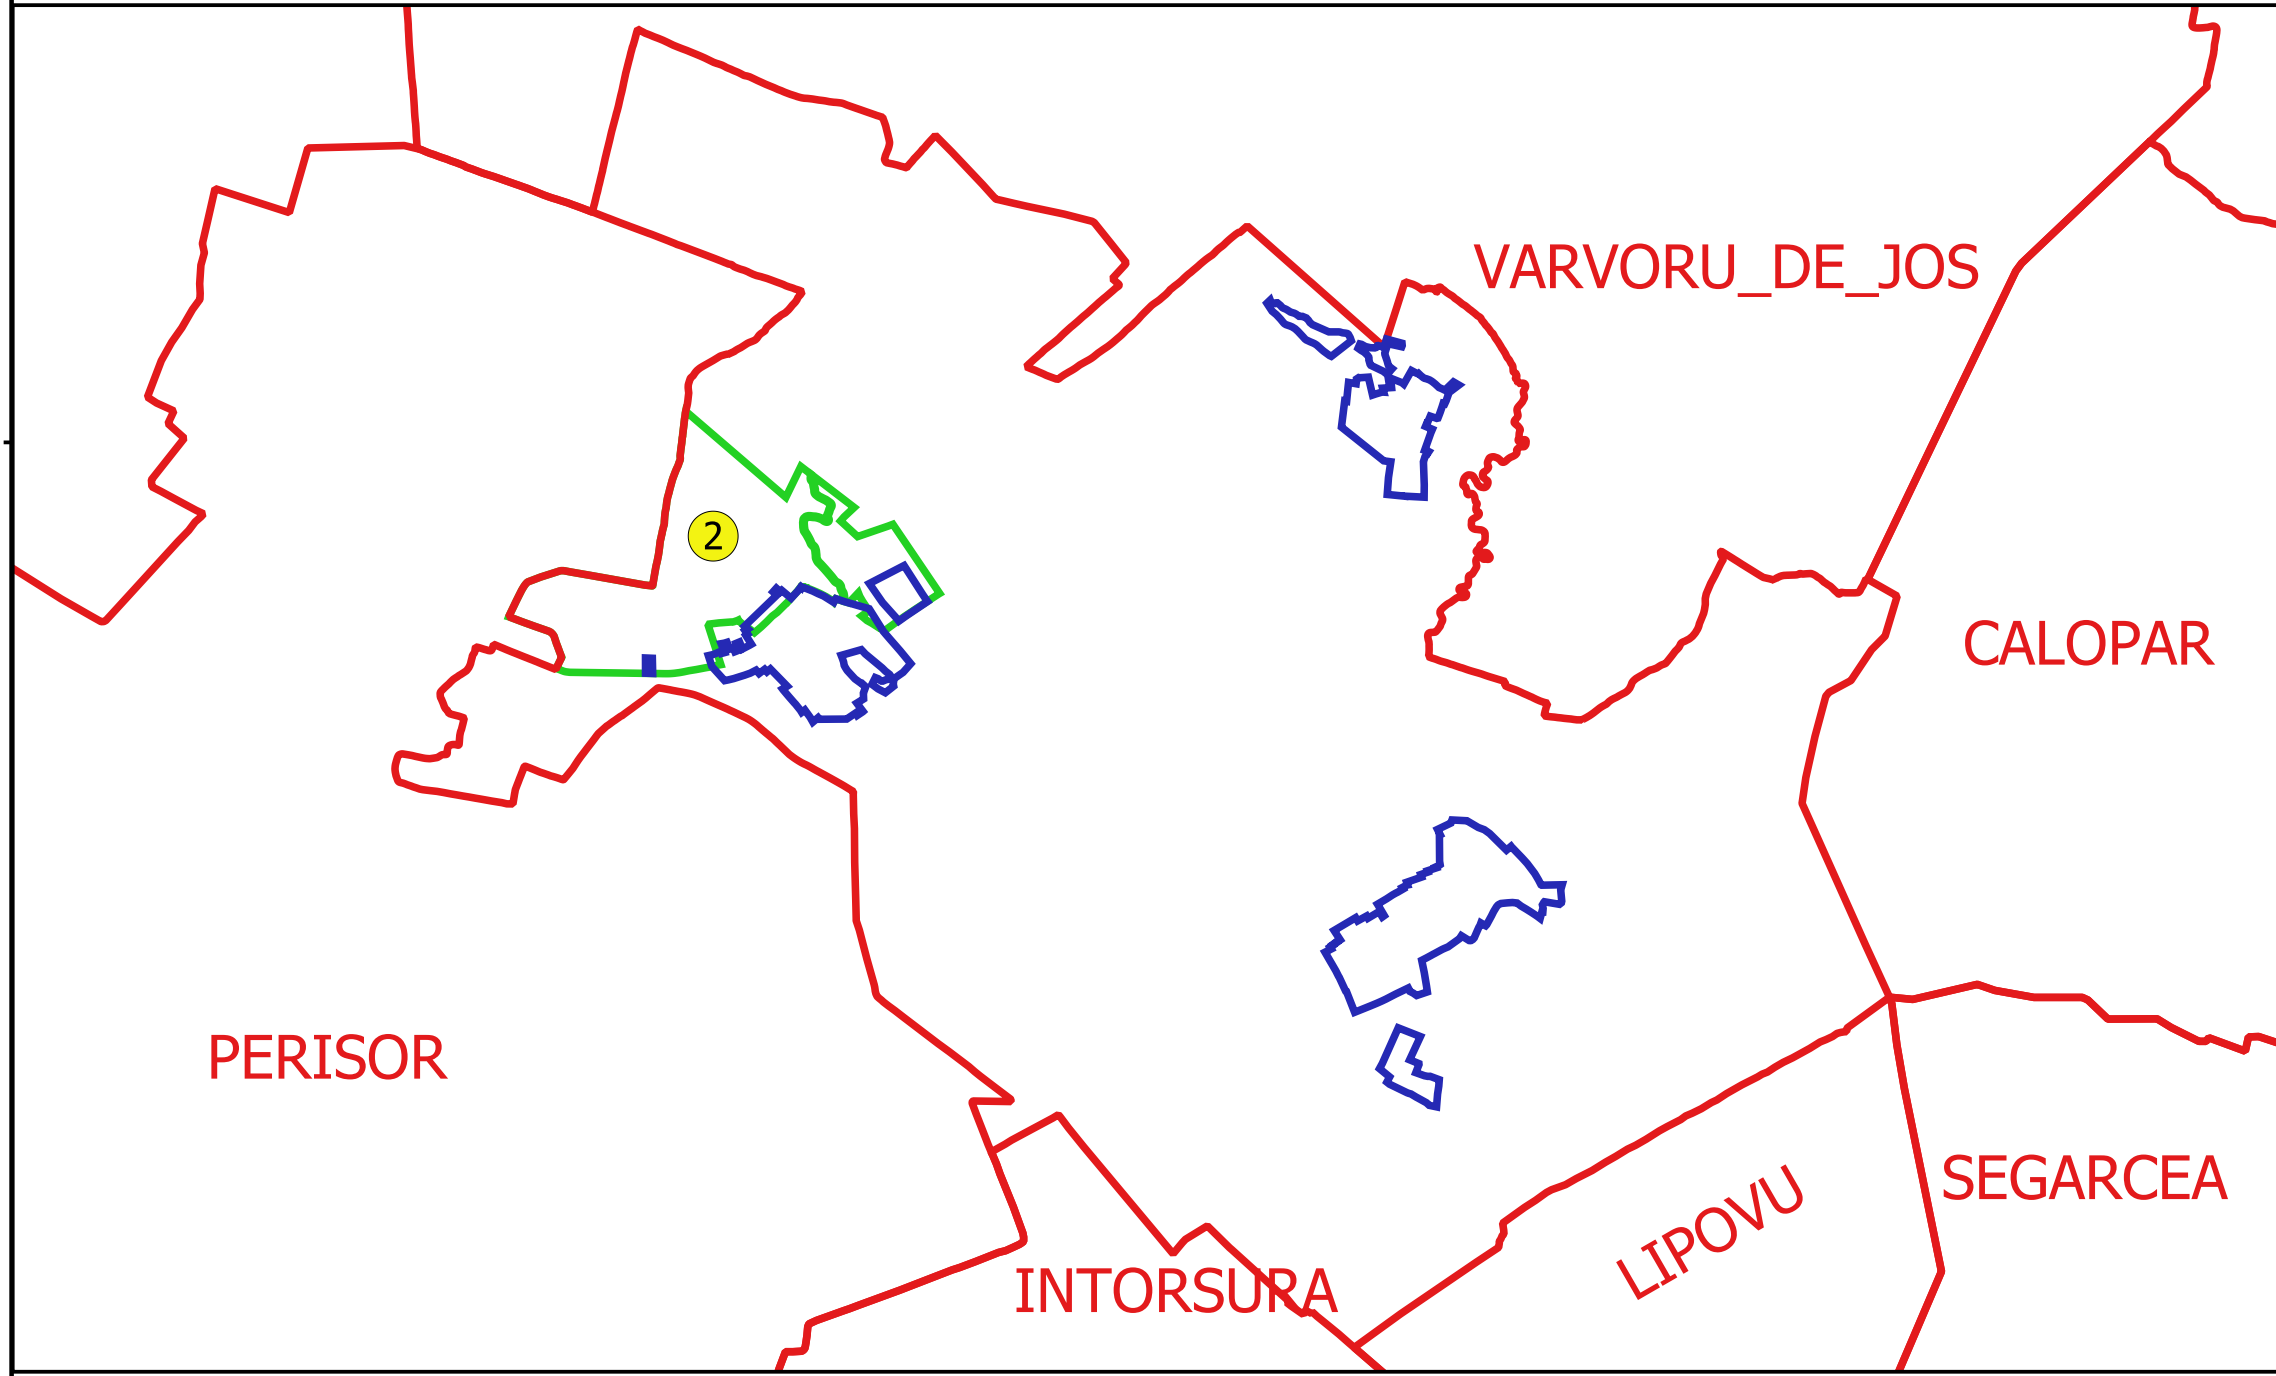

Elaborat de: GEORGHE CĂSTANU S.R.L. Ing. TUDOR CONSTANTIN 11.11.2023