



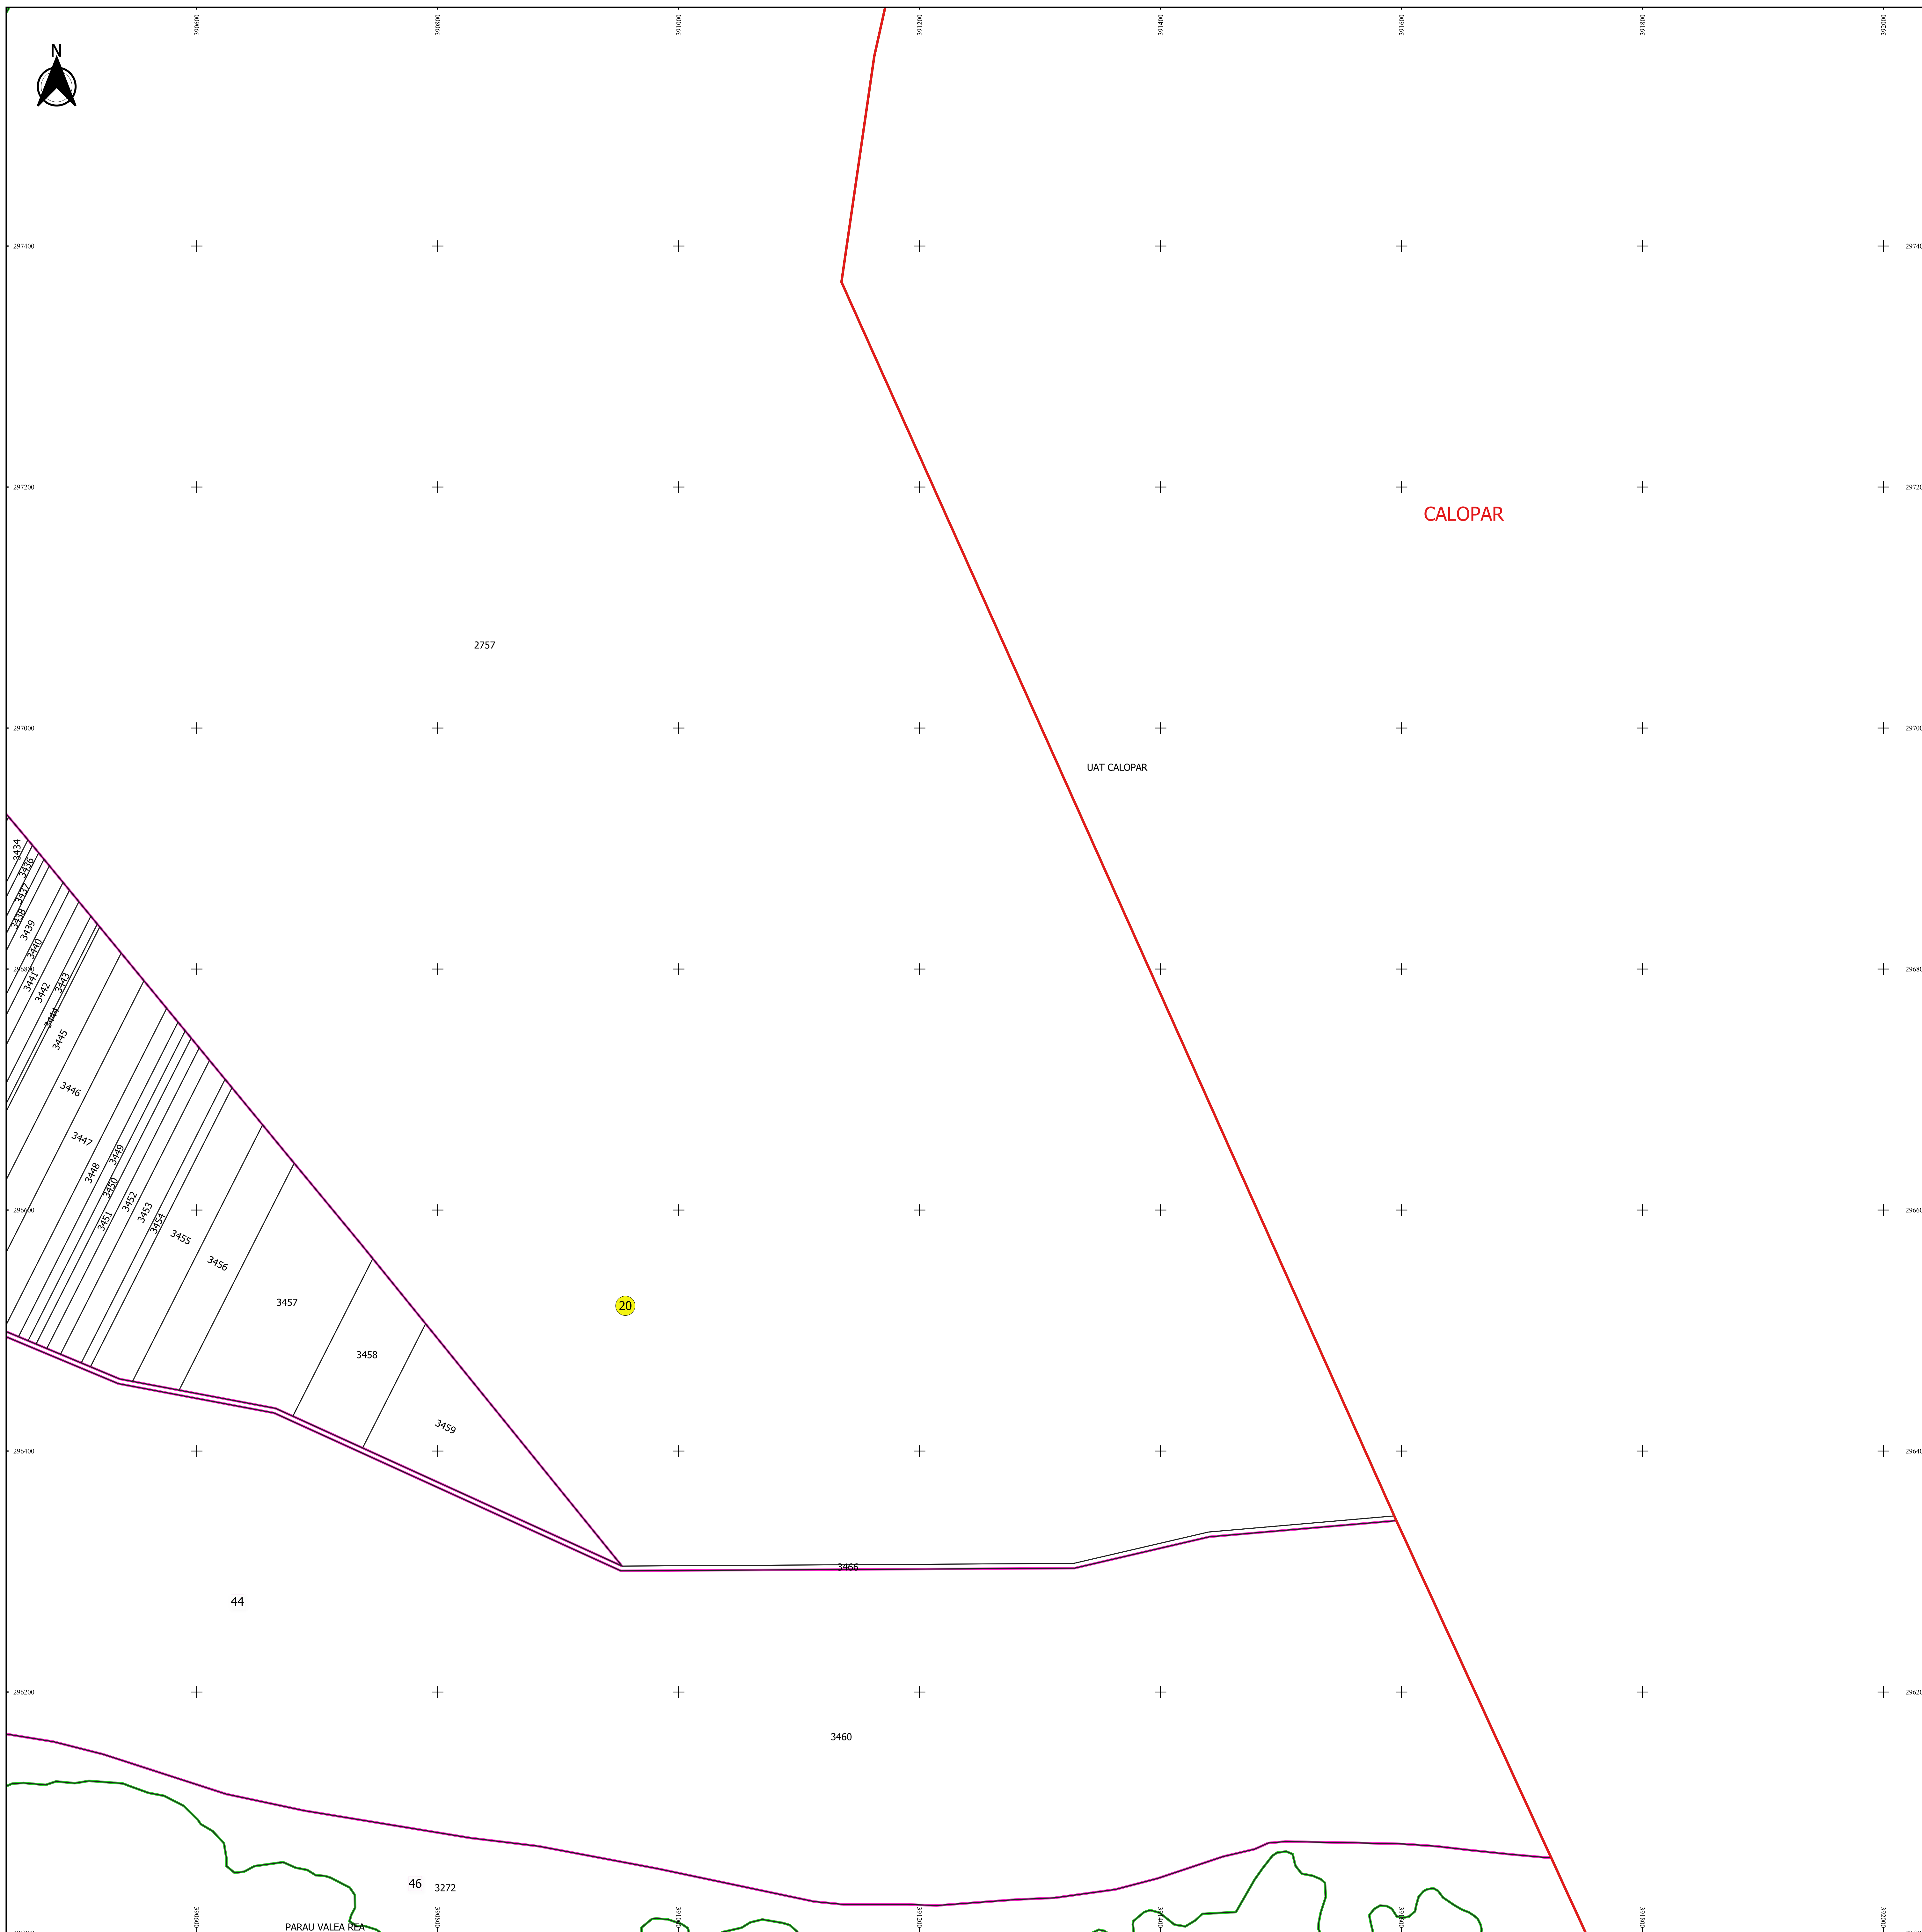

PLAN CADASTRAL
JUDEȚ DOLJ, UAT RADOVAN
Spre publicare

Scara 1:2000
Sistem de proiectie "STEREO '70"
- Plansa 3 -


Schița de racordare a planșelor

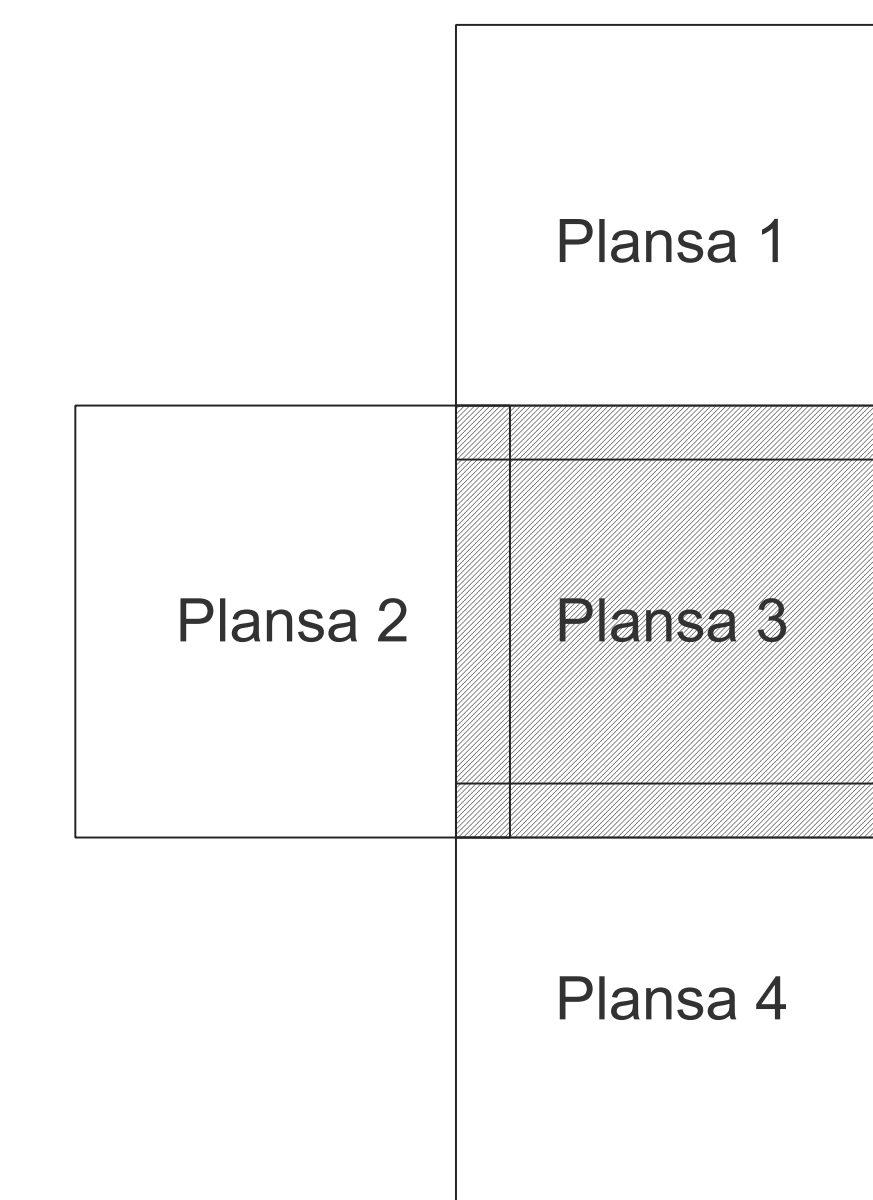

Legendă

- | | |
|---|---------------------------|
|  | Limită sector |
|  | Limită UAT |
|  | Limită intravilan |
|  | Limită imobil |
|  | Limită construcții |
|  | Limită tarla |
|  | Număr sector |
| 3435 | Număr imobil |
| 3301-C1 | Număr construcții |
| 45 | Număr tarla |
| DN56 | Toponimie |

Schița dispunerii sectorului cadastral

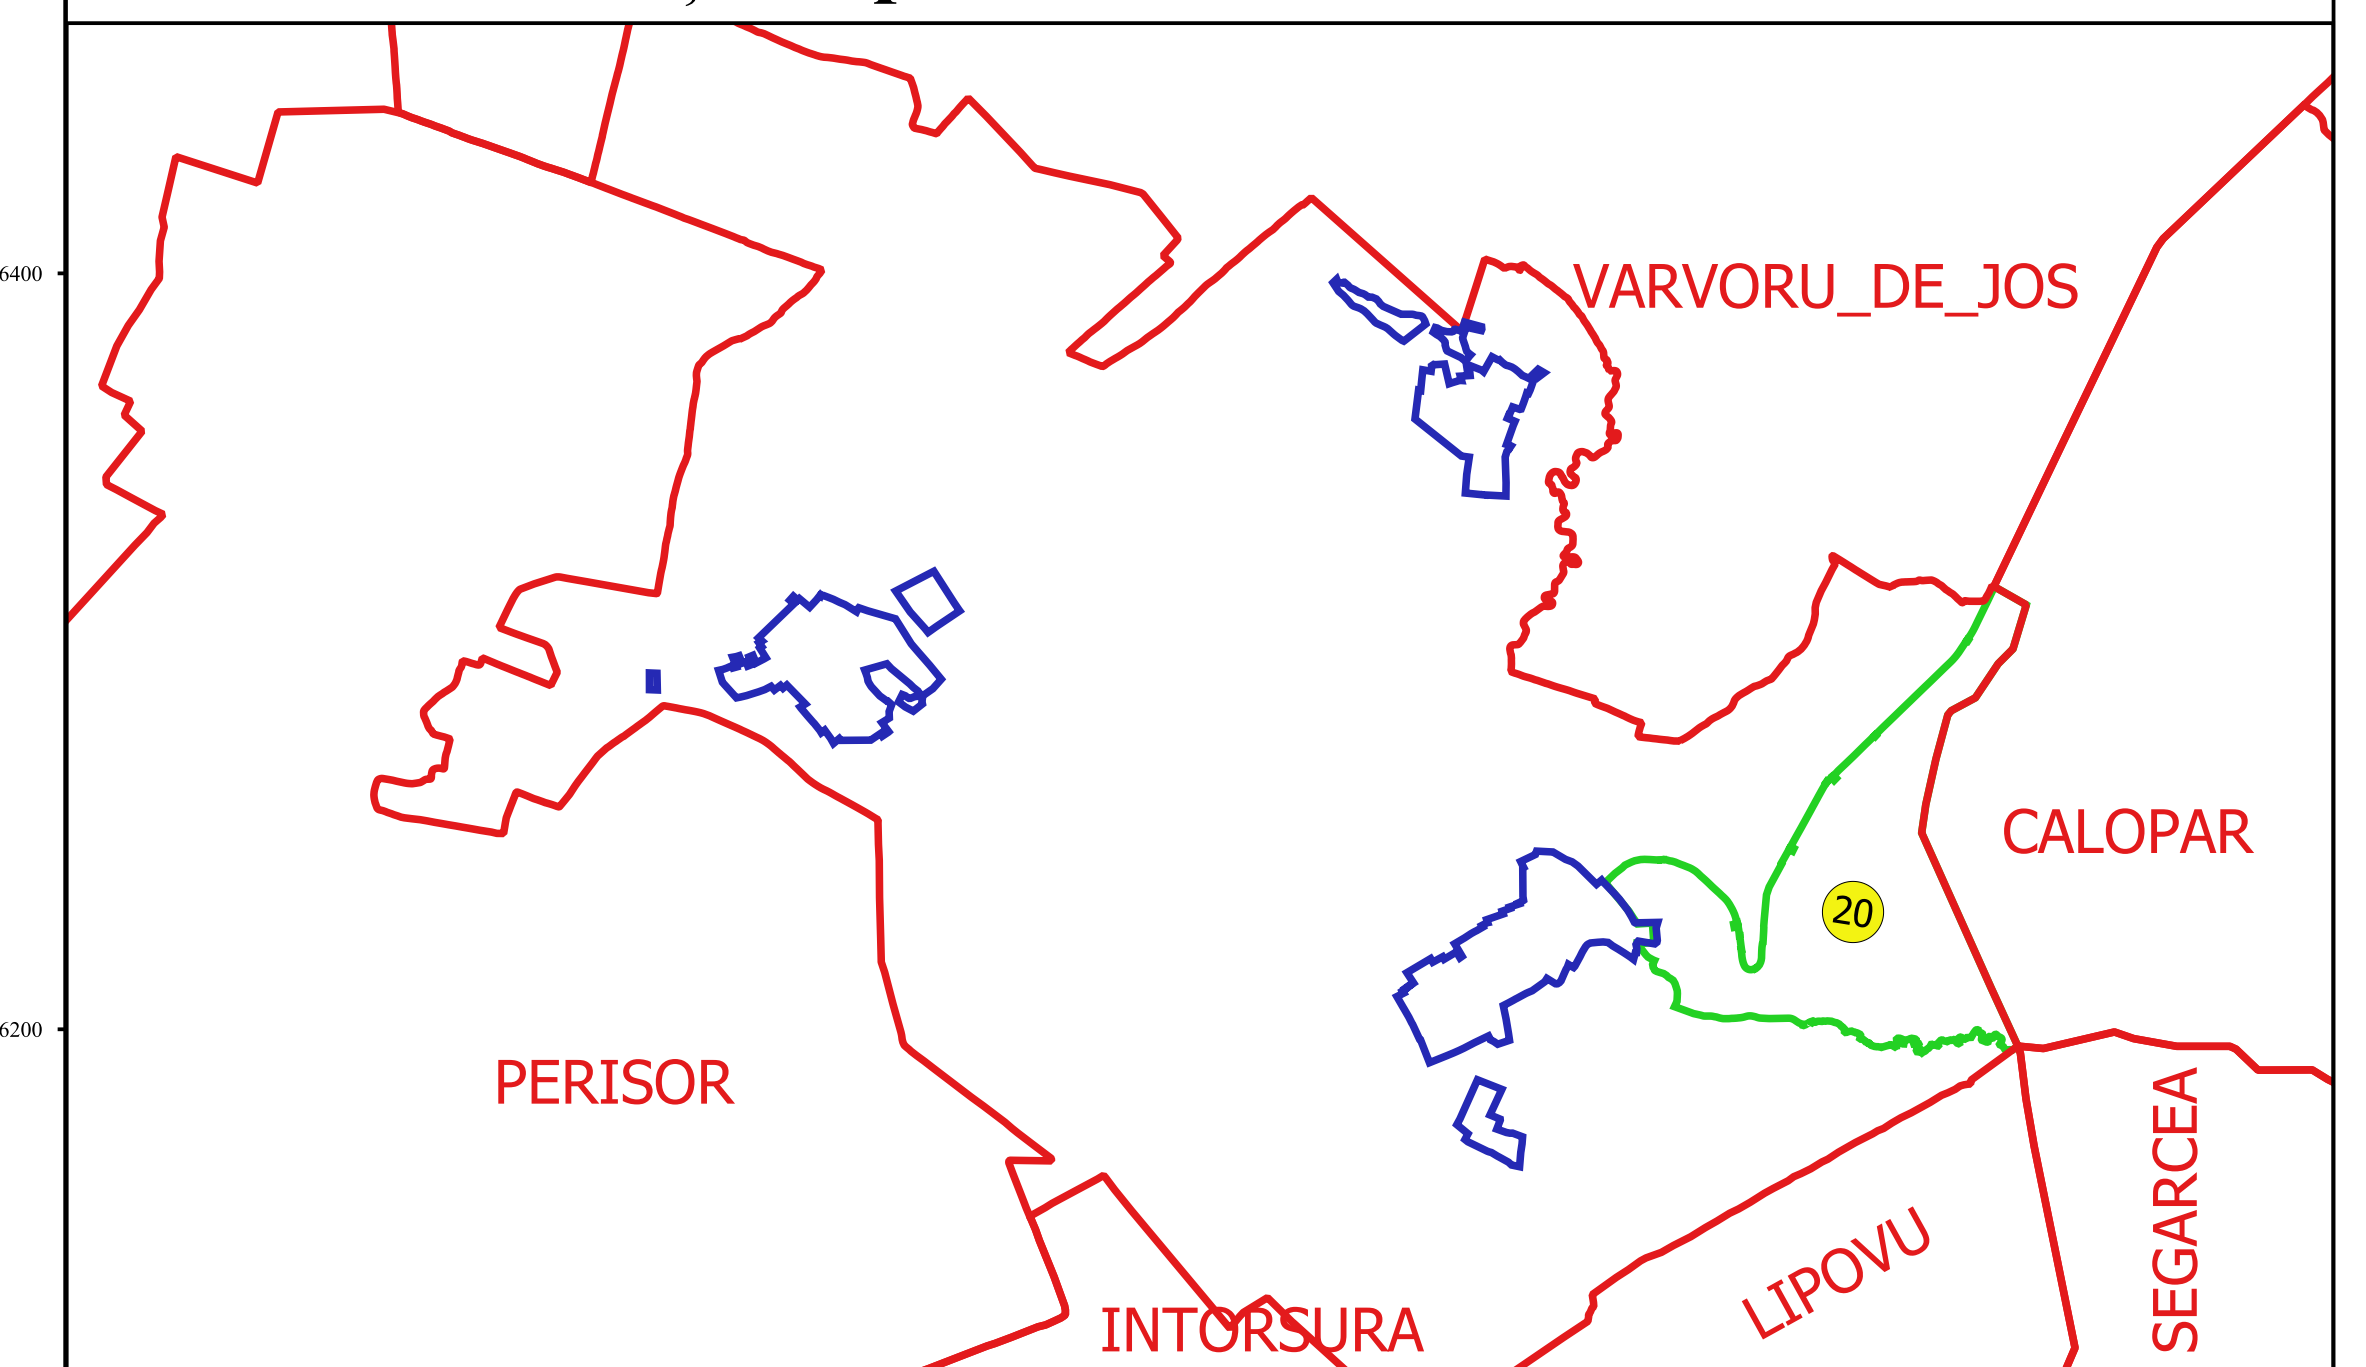

Executant:
SC GEDAGRI CADASTRU SRL
Ing. FILIP-CONSTANTIN
VULTURU
Data:.....