PLAN CADASTRAL

JUDEȚ DOLJ, UAT RADOVAN
Sectorul Cadastral 5
Spre publicare
Scara 1:1000
Sistem de proiecție "STEREO '70"
- Plansa 1 -

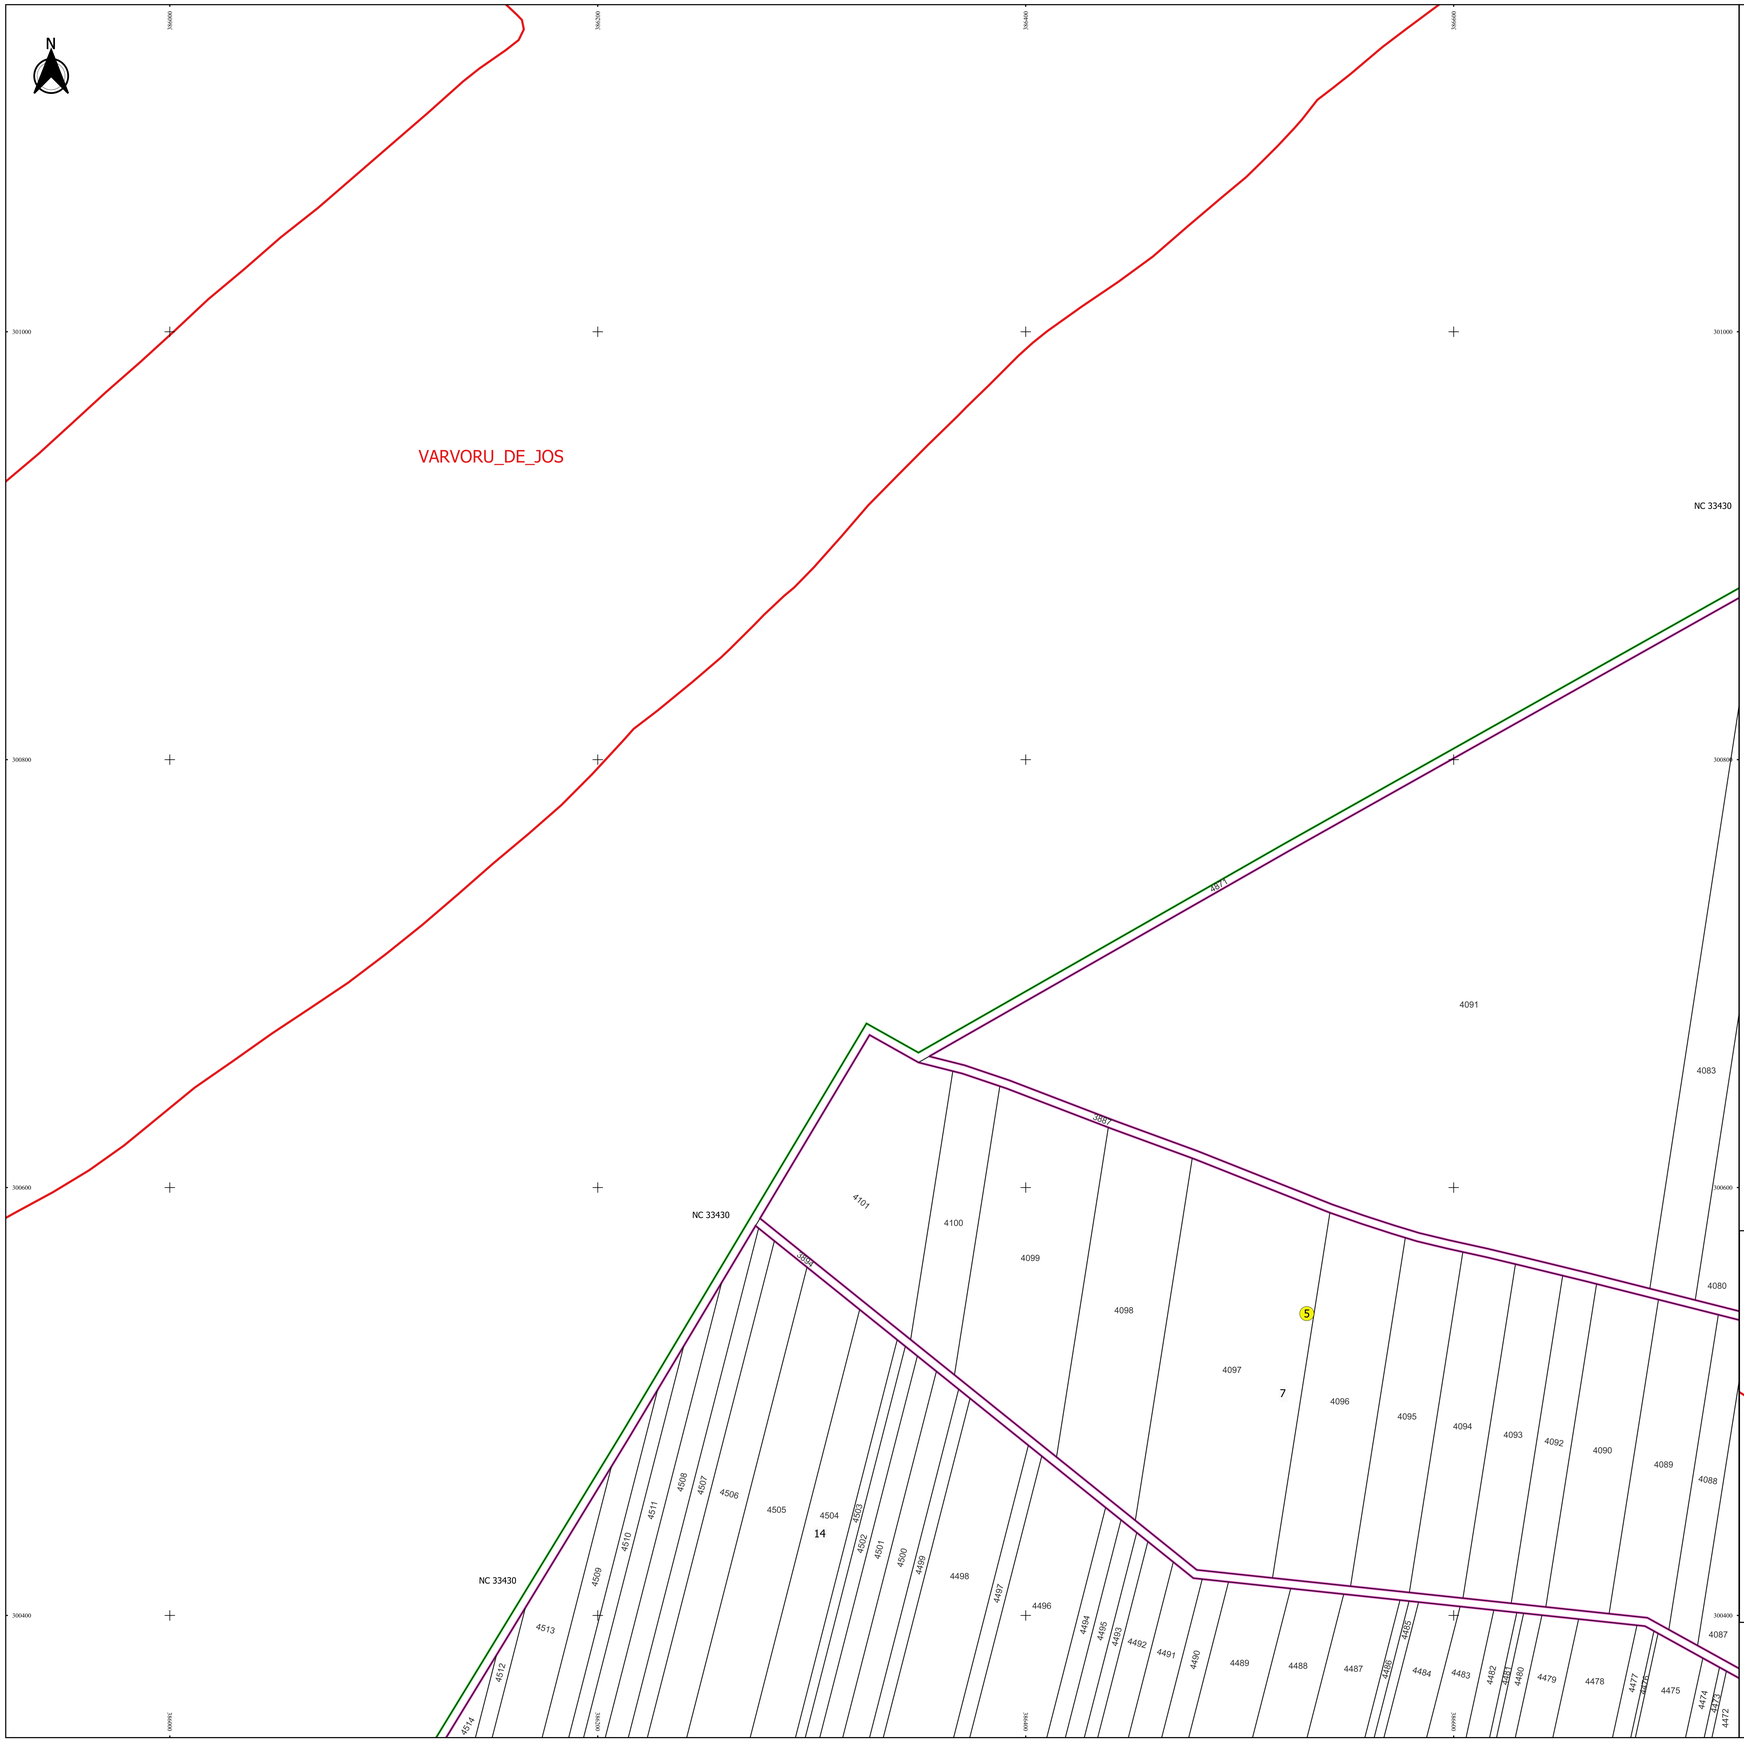

Plansa 1	Plansa 2	Plansa 3	Plansa 4
Plansa 5	Plansa 6	Plansa 7	

N

Legendă

- Limită sector
- Limită UAT
- Limită intravilan
- Limită imobil
- Limită construcții
- Limită tarla
- 5 Număr sector
- 41 Numar_administrativ
- 3946 Număr imobil
- 4231-C1 Număr construcții
- 14 Număr tarla
- NC 33430 Toponimie

Schița dispunerii sectorului cadastral

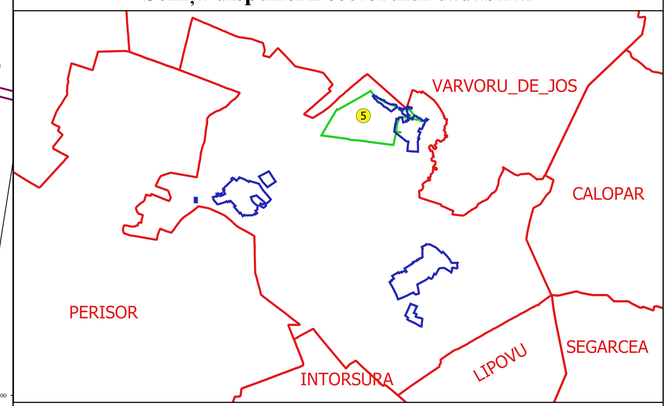

E-MAIL:
SC GEOAGRICADASTRU SRL
Ing. FILIP-CONSTANTIN
VULTURU
Data.....

FILIP-CONSTANTIN VULTURU
GEOAGRICADASTRU.COM

ANCPI: A. C. 32.256
Semnat Digital