

PLAN CADASTRAL AL INTRAVILANULUI

Comuna Rast, jud. Dolj, sat Rast


Sector cadastral nr. 2

Scara 1:1000

Sistem de proiectie: Stereografic 1970

Planşa nr. 1/6


spre publicare

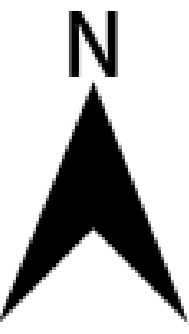

Schema dispunerii sectoarelor cadastrale




Schema dispunerii planşelor

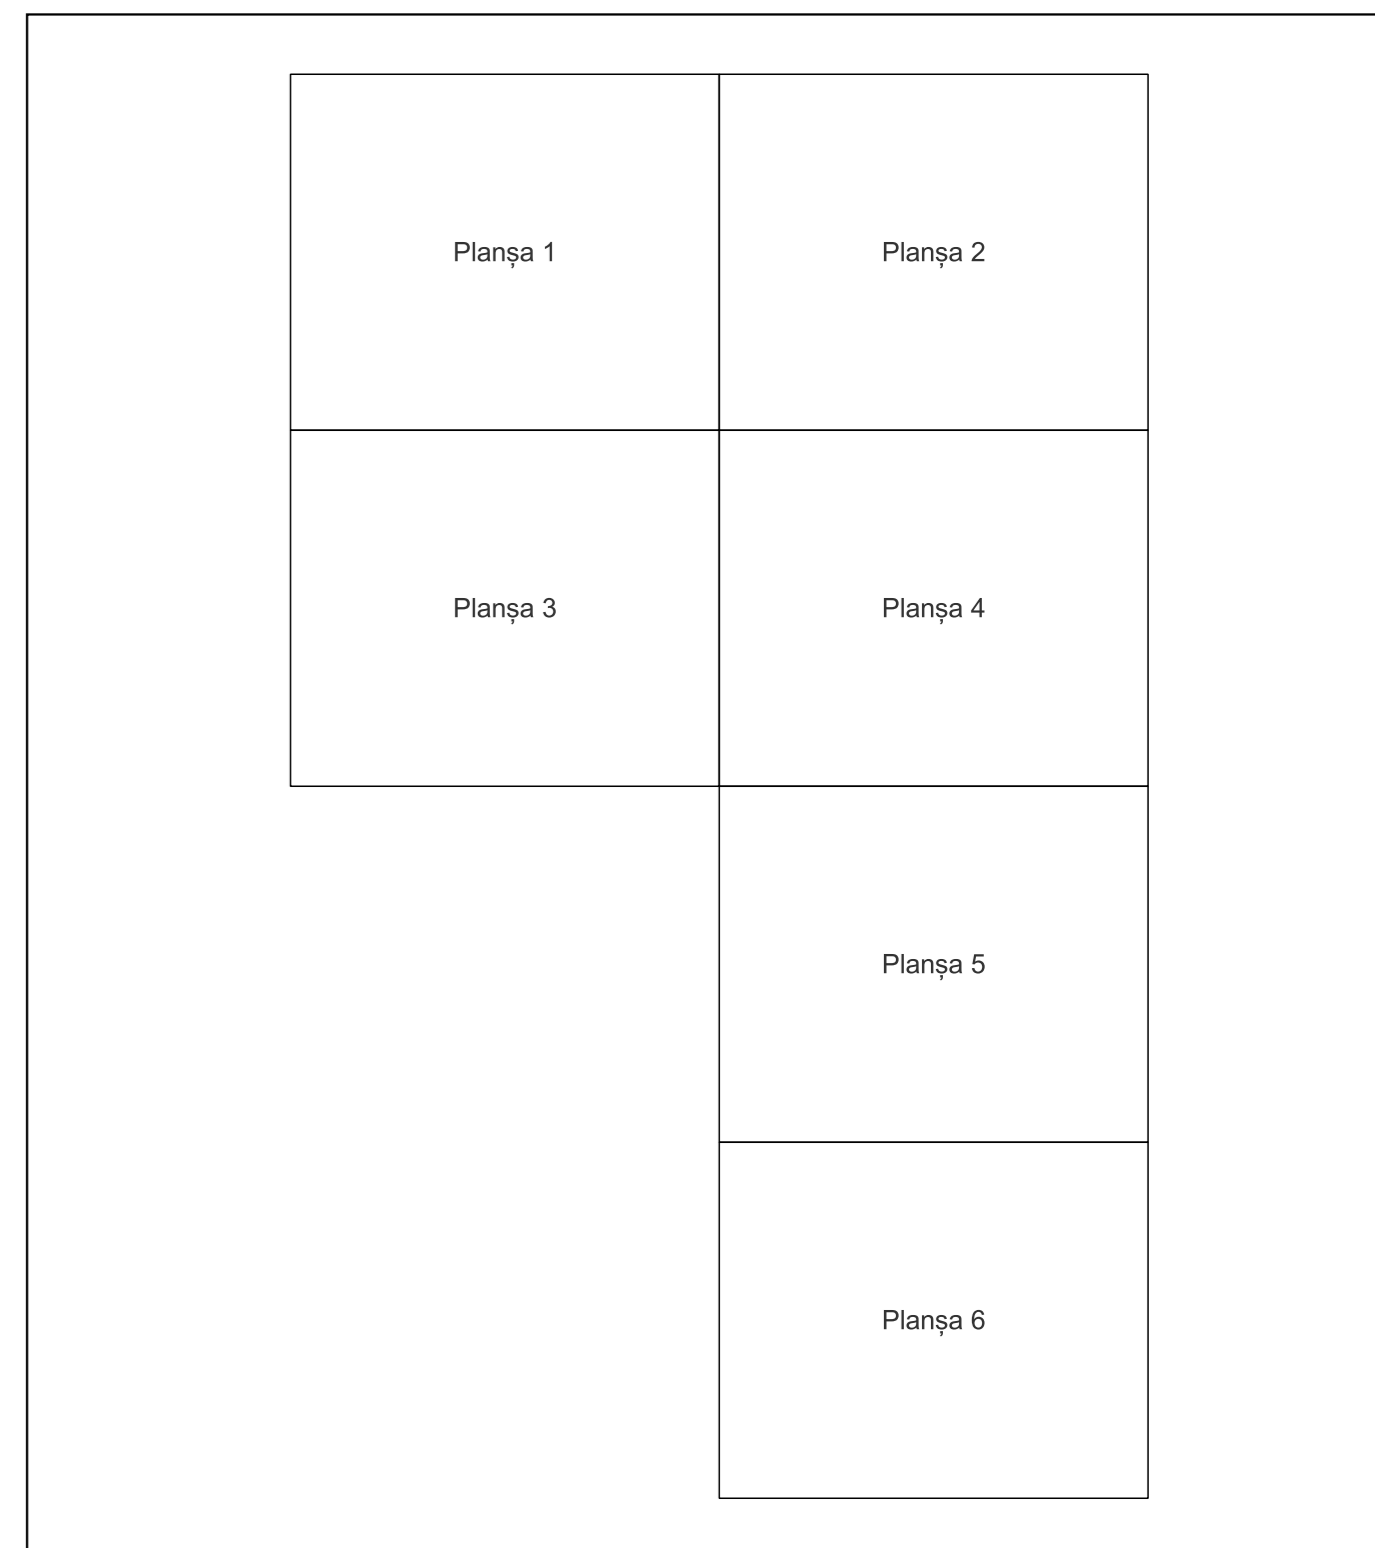

Legenda	
[Red line]	LIMITĂ UAT
<b>RAST</b>	DENUMIRE UAT
[Blue line]	LIMITĂ INTRAVILAN
<b>Rast</b>	NUME INTRAVILAN
[Pink line]	LIMITĂ TARLA
<b>5</b>	NUMĂR TARLA
[Green line]	LIMITĂ SECTOR
<b>7</b>	NUMĂR SECTOR
[Black line]	LIMITĂ IMOBIL
<b>1</b>	ID IMOBIL

Semnat electronic de către Ing. Mihai-Alexandru Hruza conform înputernicirii nr. 141/05.07.2021

Data 19.09.2022

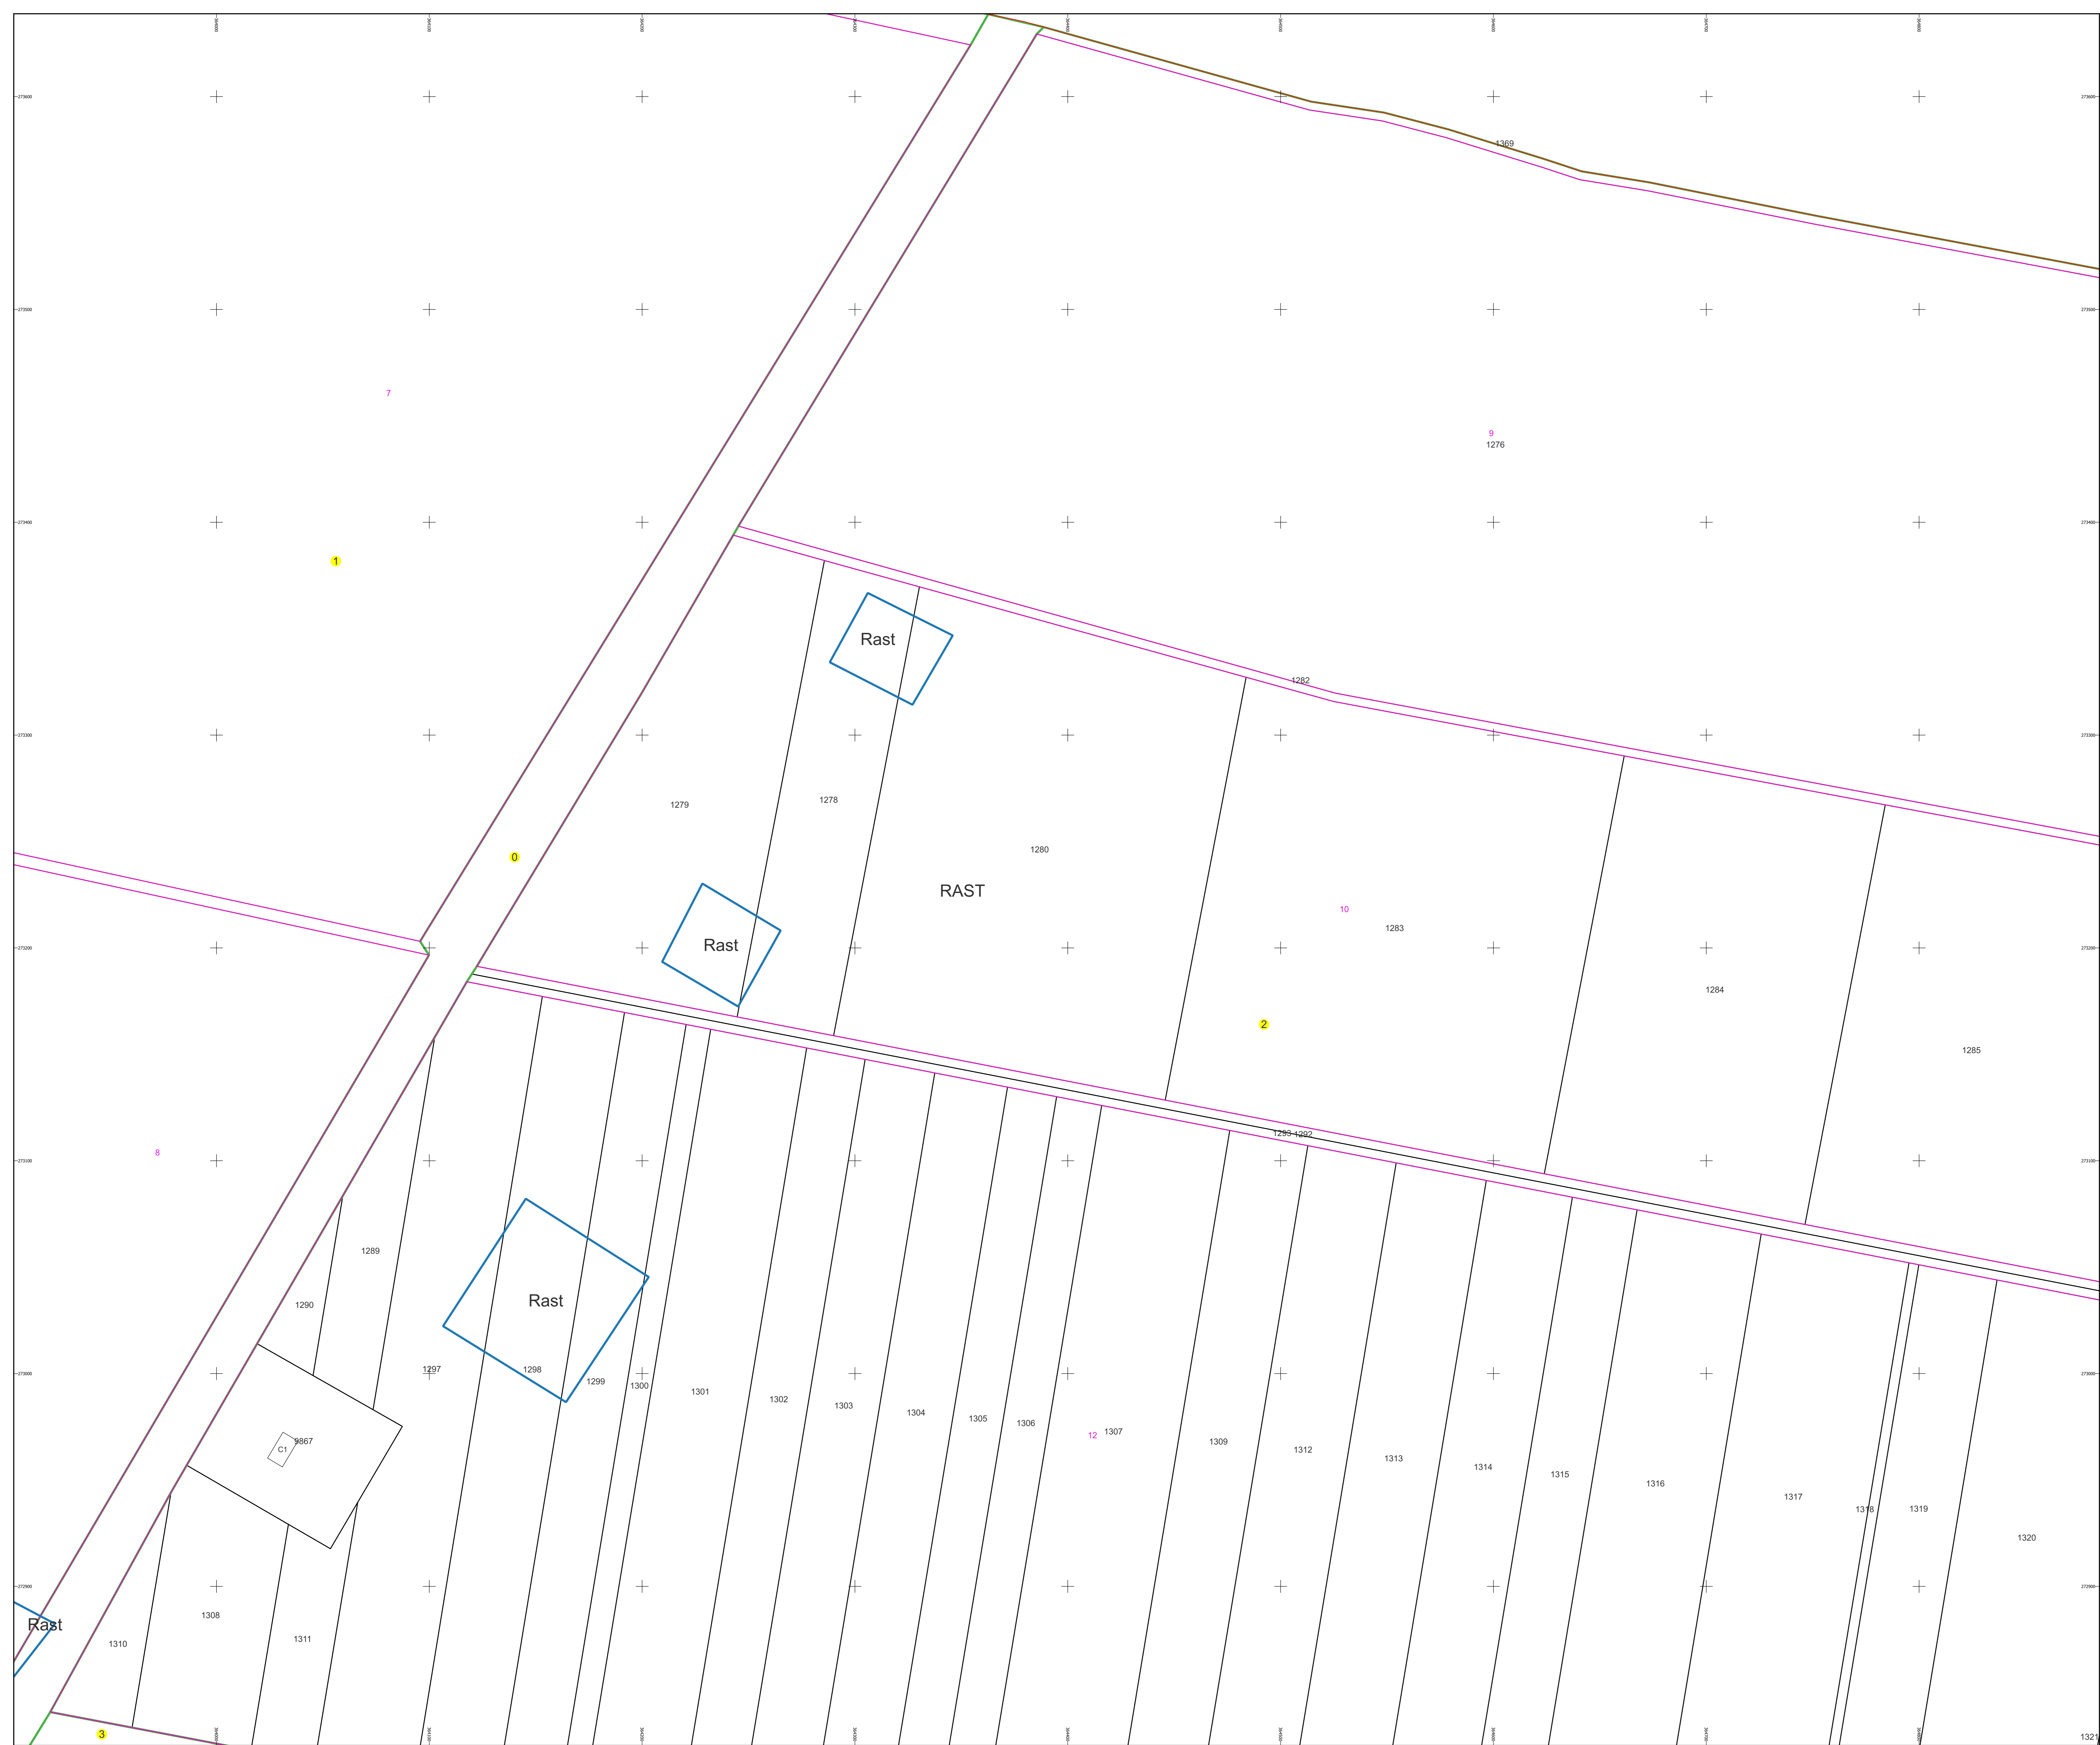



# PLAN CADASTRAL AL INTRAVILANULUI

Comuna Rast, jud. Dolj, sat Rast

Sector cadastral nr. 2

Scara 1:1000


Sistem de proiecție: Stereografic 1970

Planșa nr. 2/6


spre publicare



Schema dispunerii sectoarelor cadastrale

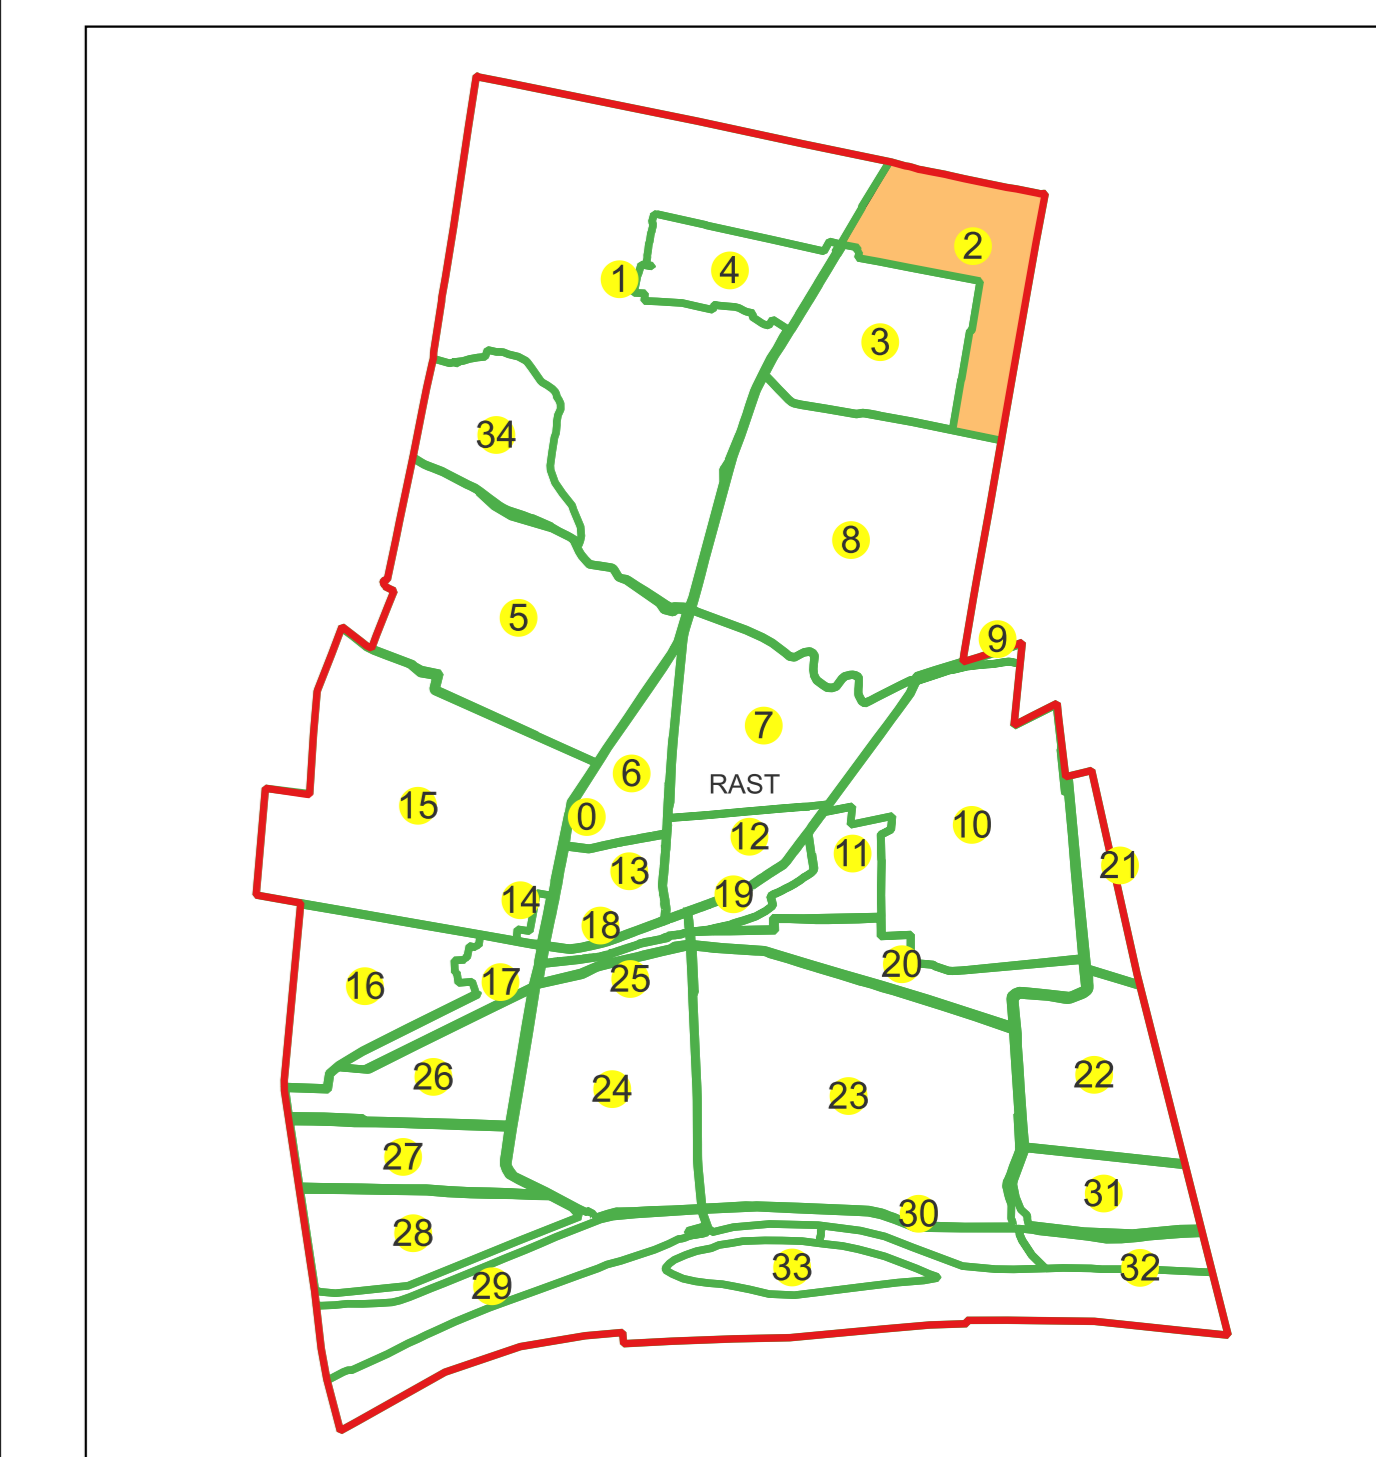


Schema dispunerii planșelor

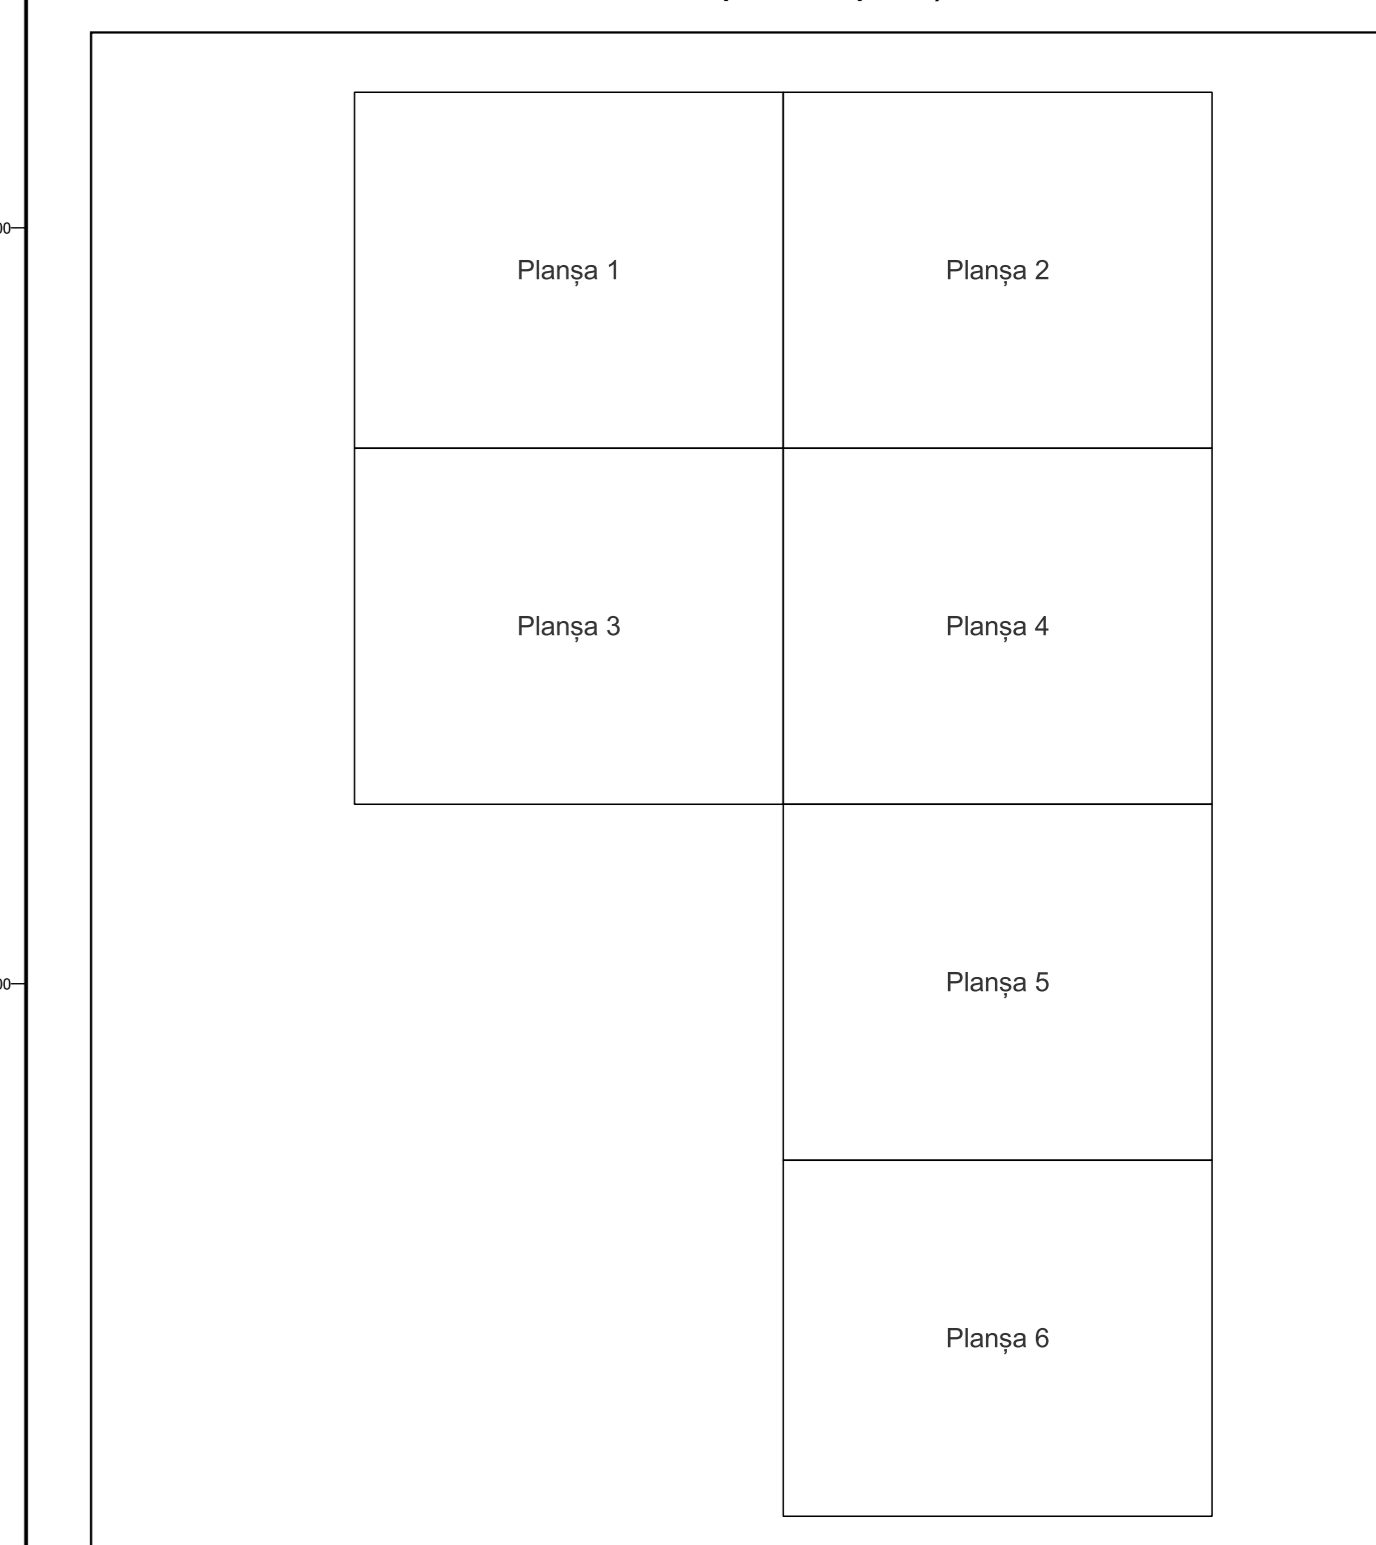

Legenda	
	LIMITĂ UAT
<b>RAST</b>	DENUMIRE UAT
	LIMITĂ INTRAVILAN
<b>Rast</b>	NUME INTRAVILAN
	LIMITĂ TARLA
<b>5</b>	NUMĂR TARLA
	LIMITĂ SECTOR
<b>7</b>	NUMĂR SECTOR
	LIMITĂ IMOBIL
<b>1</b>	ID IMOBIL

Semnat electronic de către Ing. Mihai-Alexandru Hruza conform înputernicirii nr. 141/05.07.2021

Data 19.09.2022

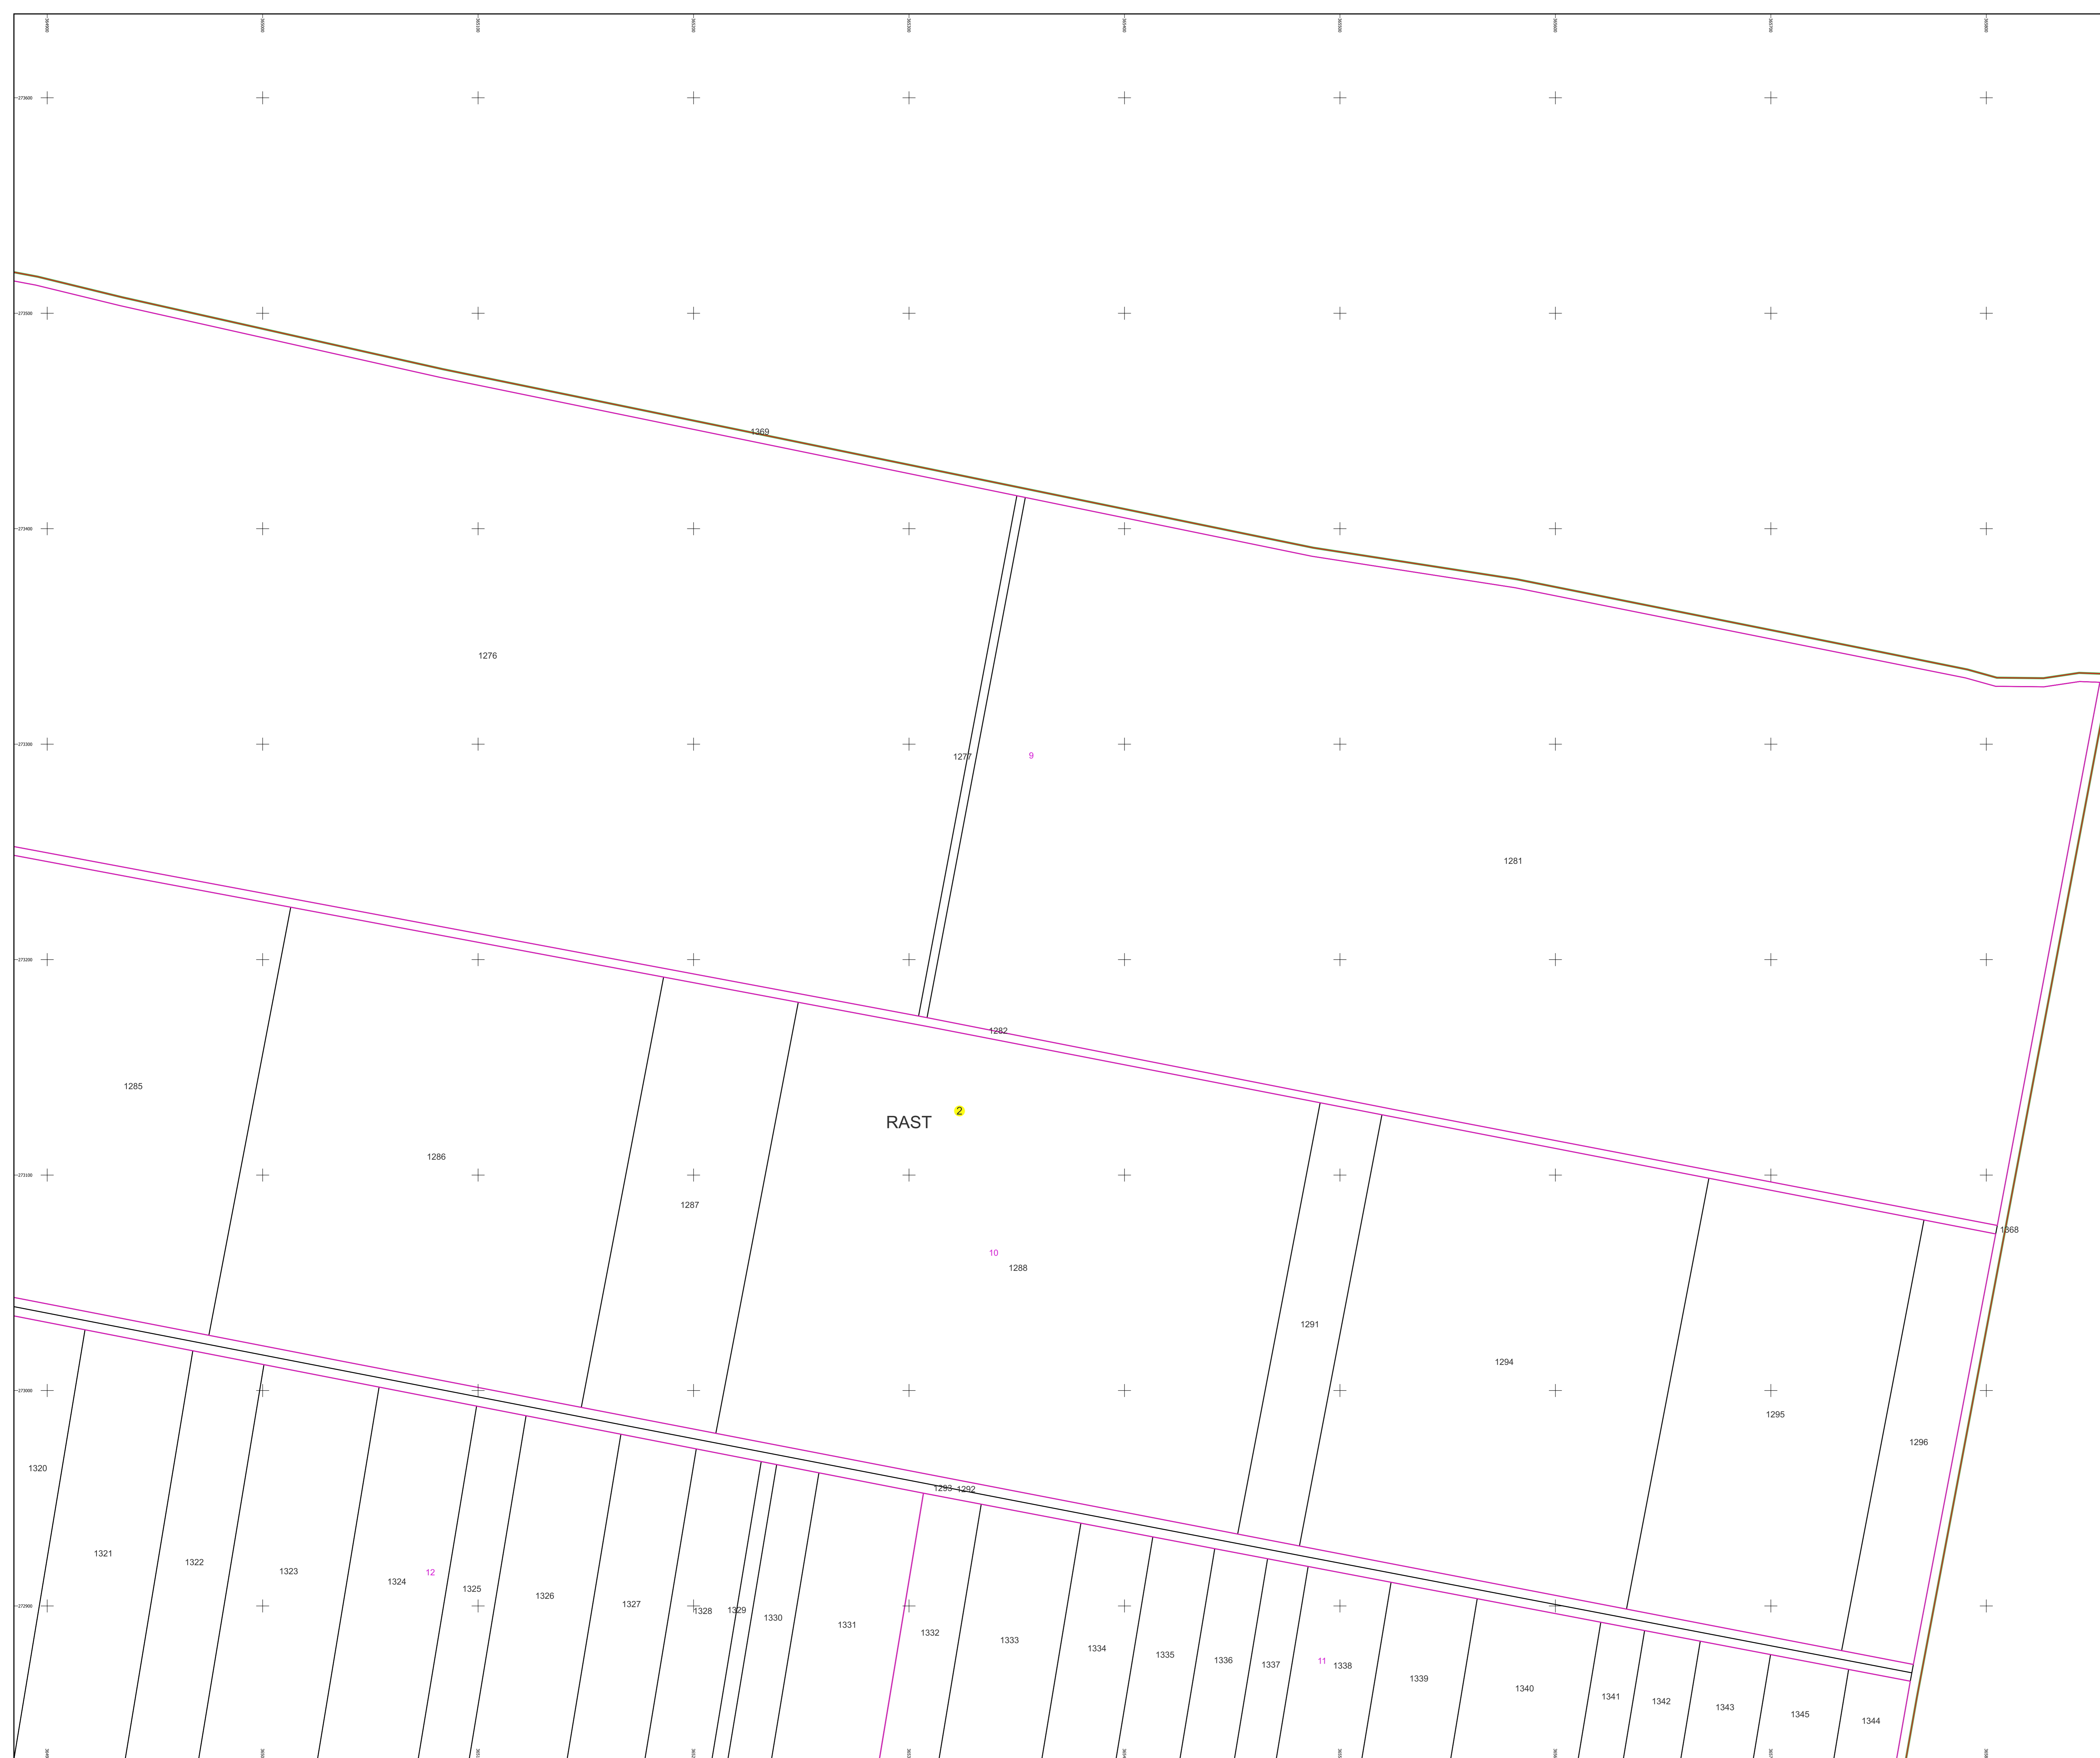

# PLAN CADASTRAL AL INTRAVILANULUI

Comuna Rast, jud. Dolj, sat Rast

Sector cadastral nr. 2

Scara 1:1000


Sistem de proiectie: Stereografic 1970

Planşa nr. 3/6


spre publicare



Schema dispunerii sectoarelor cadastrale

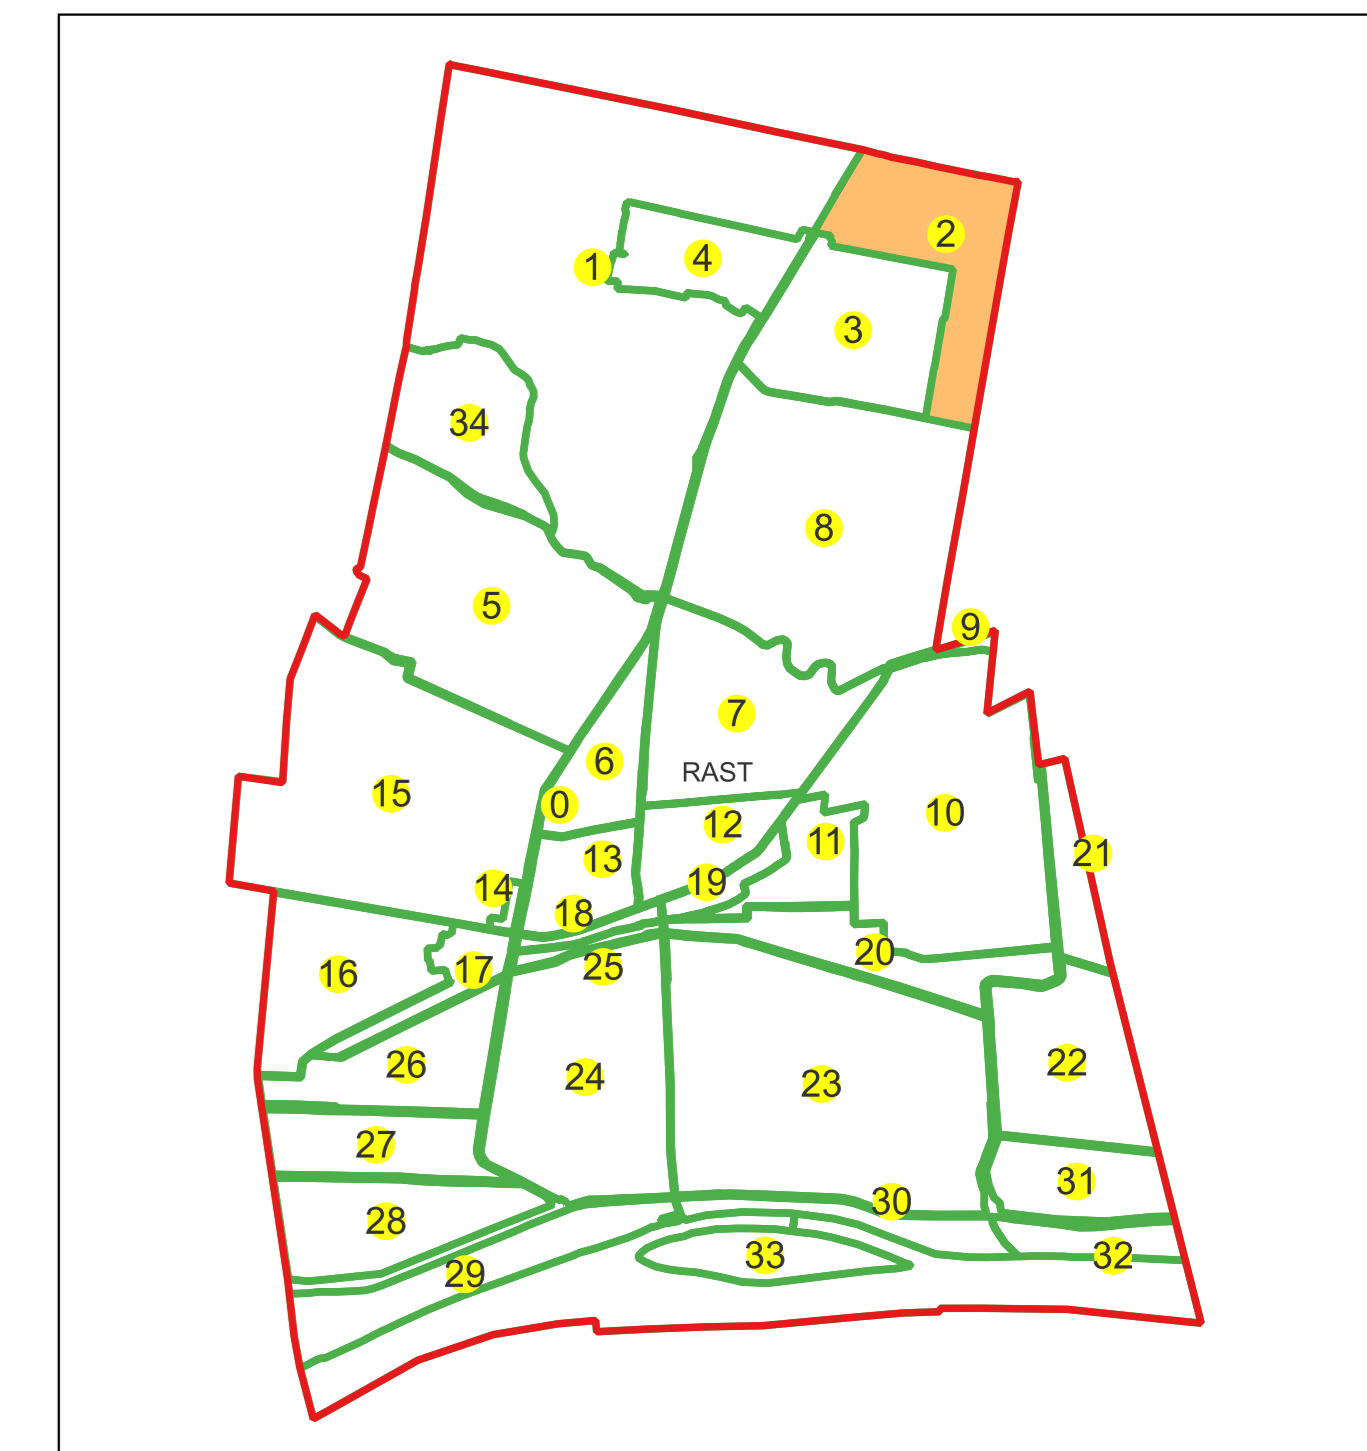


Schema dispunerii planşelor

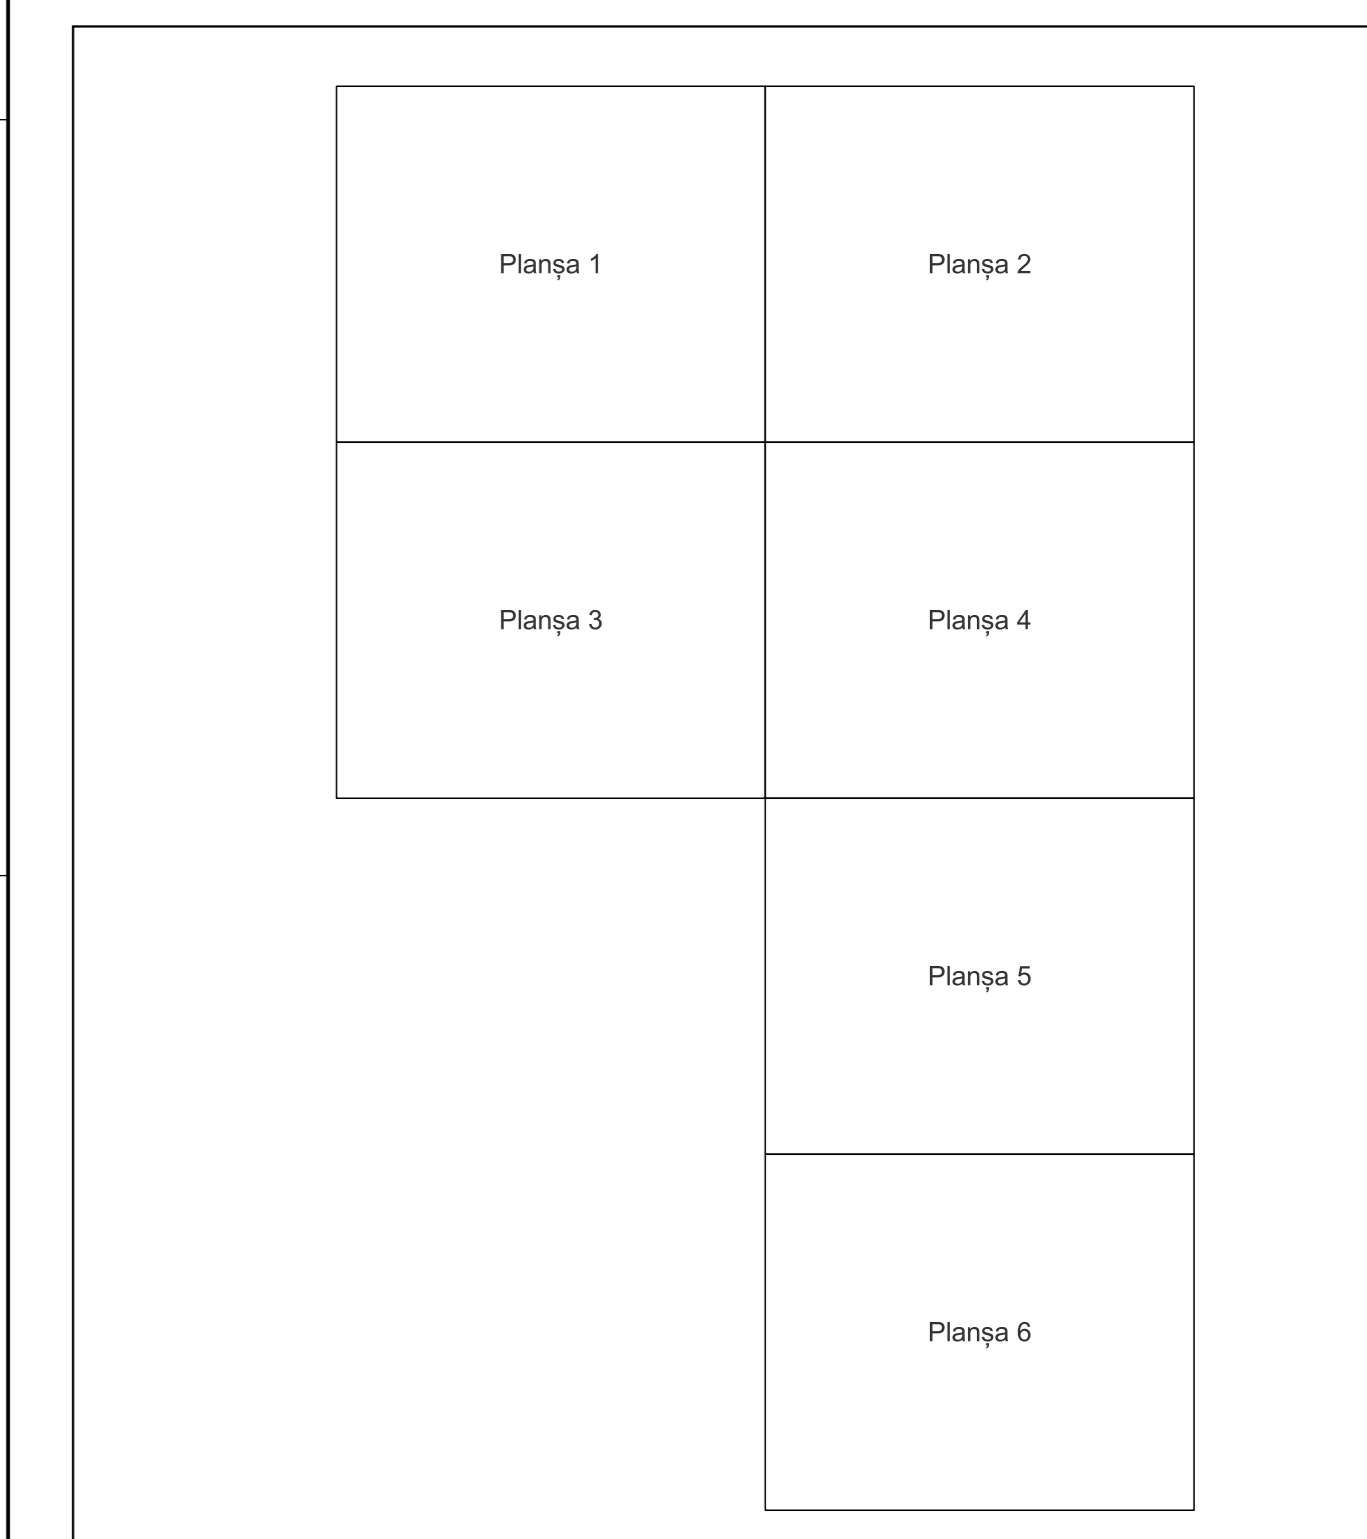

Legenda	
	LIMITĂ UAT
<b>RAST</b>	DENUMIRE UAT
	LIMITĂ INTRAVILAN
<b>Rast</b>	NUME INTRAVILAN
	LIMITĂ TARLA
<b>5</b>	NUMĂR TARLA
	LIMITĂ SECTOR
<b>12</b>	NUMĂR SECTOR
	LIMITĂ IMOBIL
<b>1</b>	ID IMOBIL

Semnat electronic de către Ing. Mihai-Alexandru Hruza conform înputernicirii nr. 141/05.07.2021

Data 19.09.2022

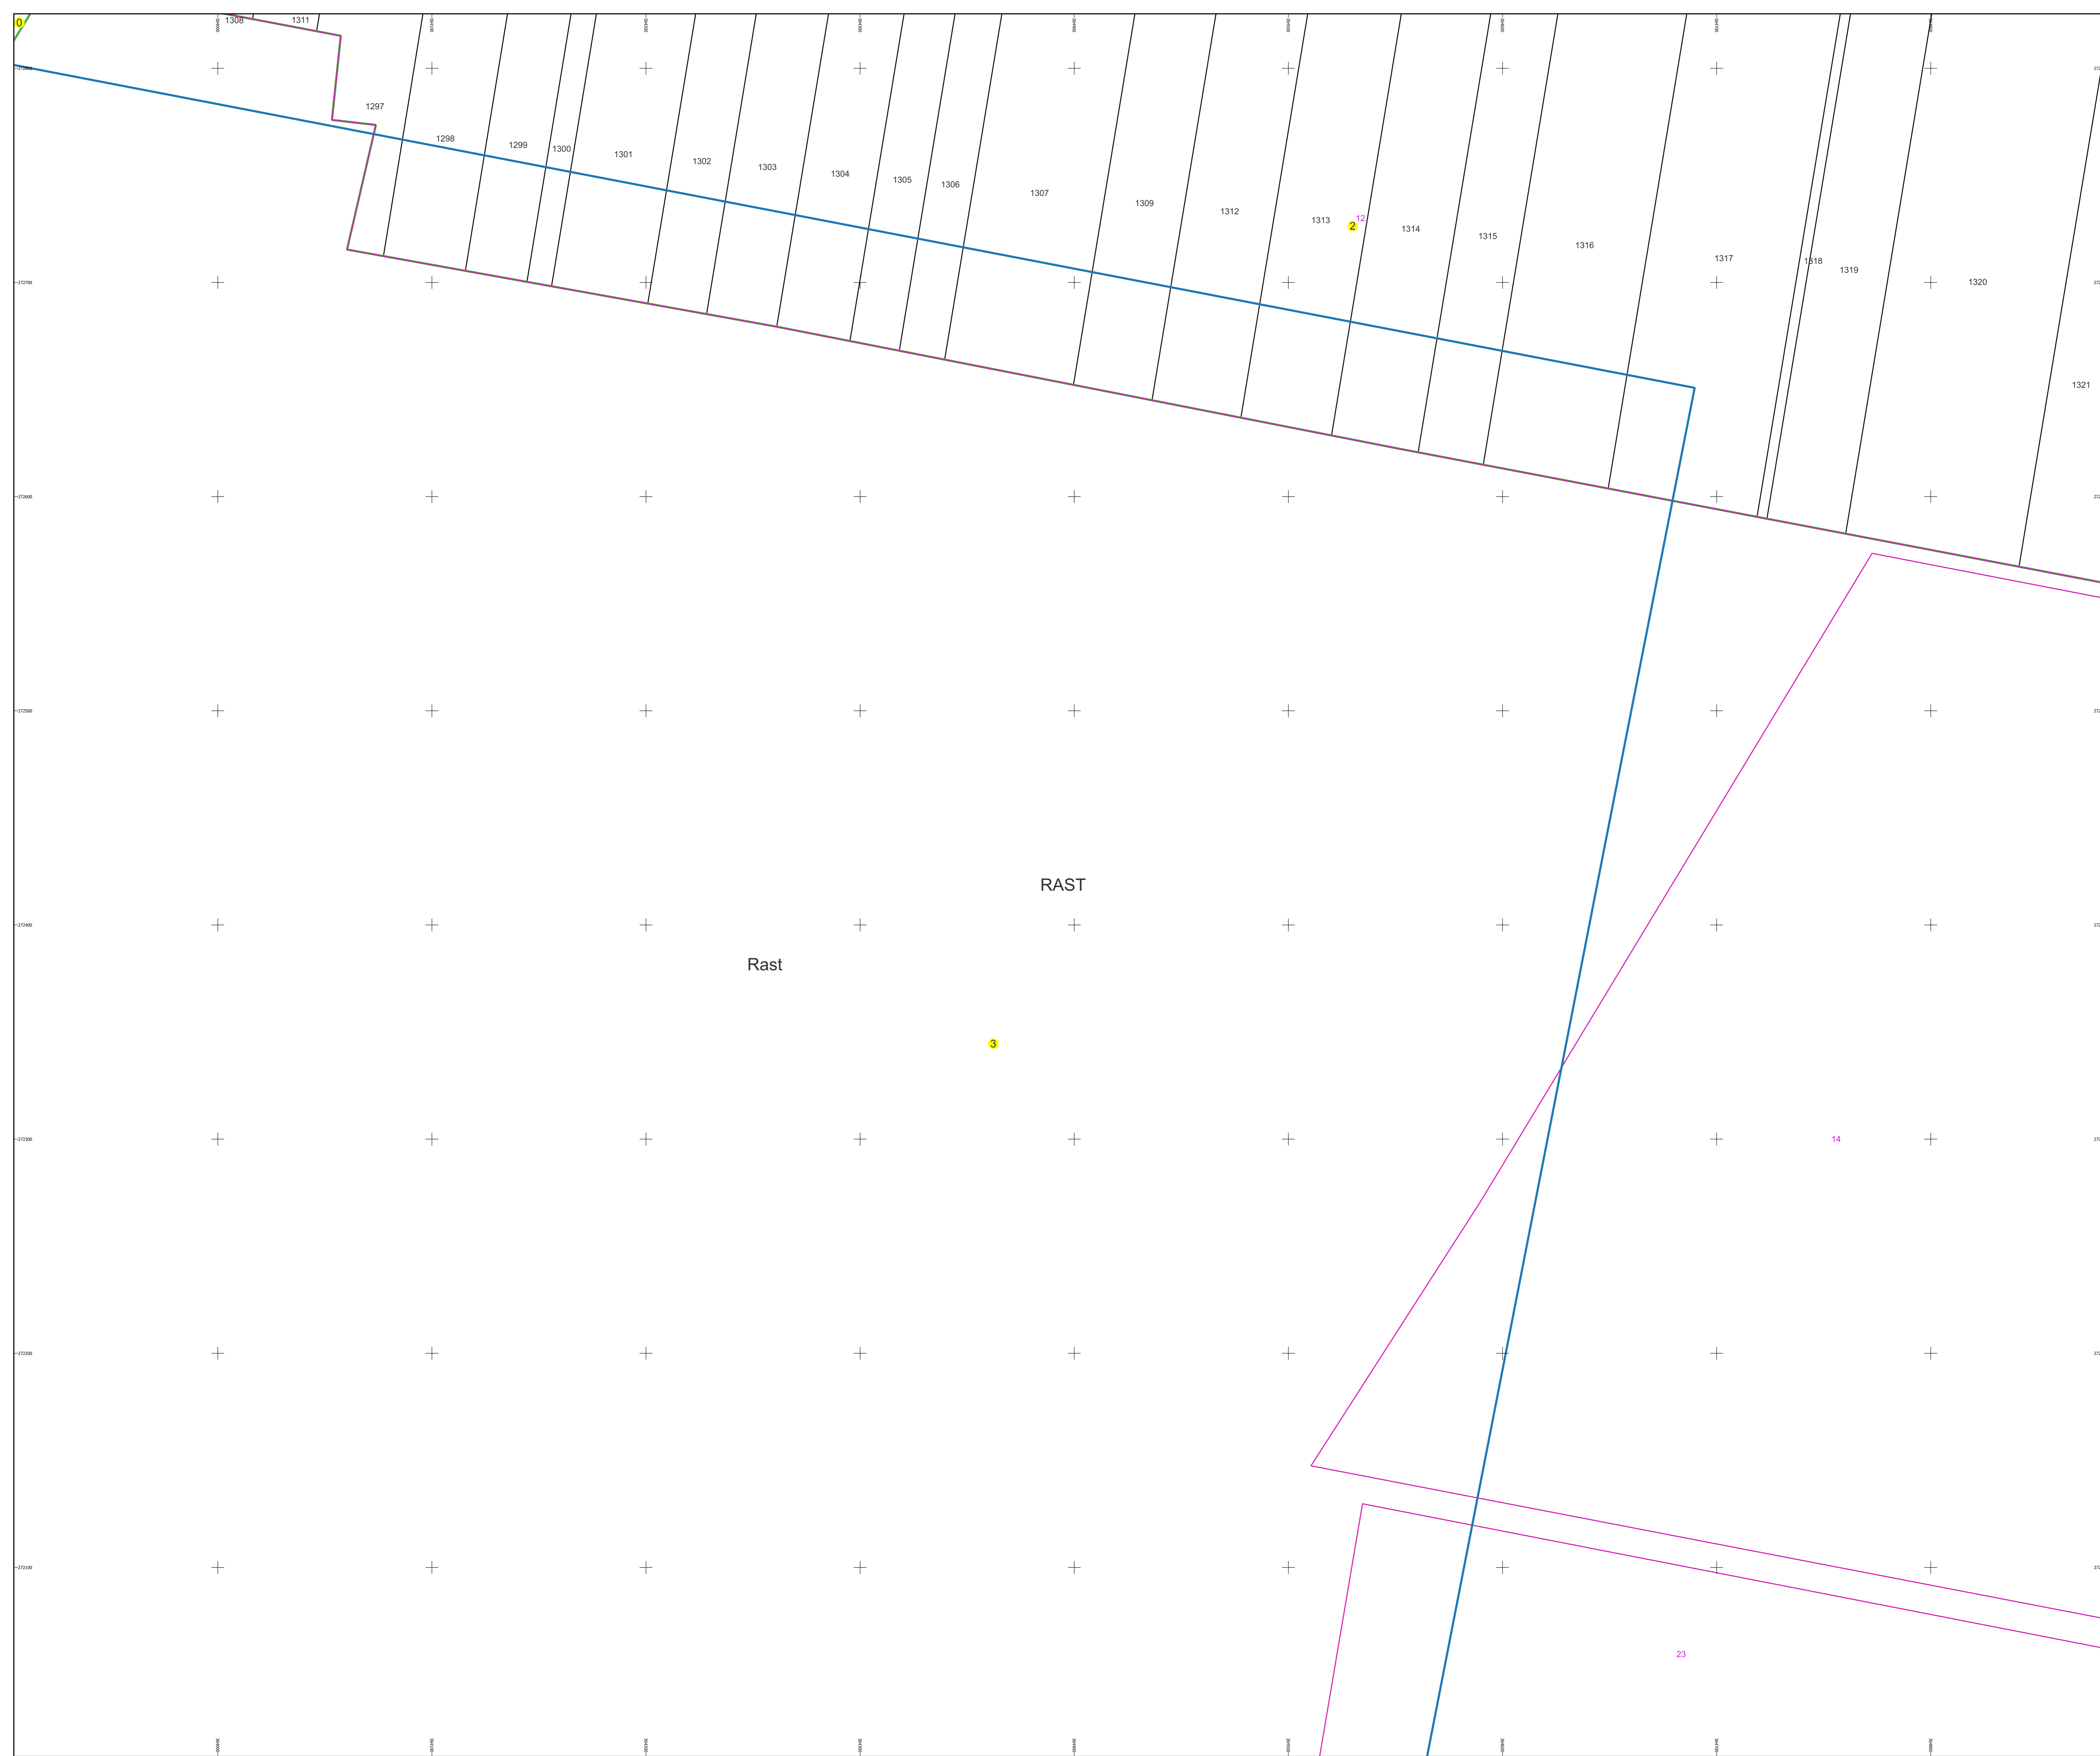



# PLAN CADASTRAL AL INTRAVILANULUI

Comuna Rast, jud. Dolj, sat Rast

Sector cadastral nr. 2

Scara 1:1000


Sistem de proiectie: Stereografic 1970

Planşa nr. 4/6


spre publicare



Schema dispunerii sectoarelor cadastrale

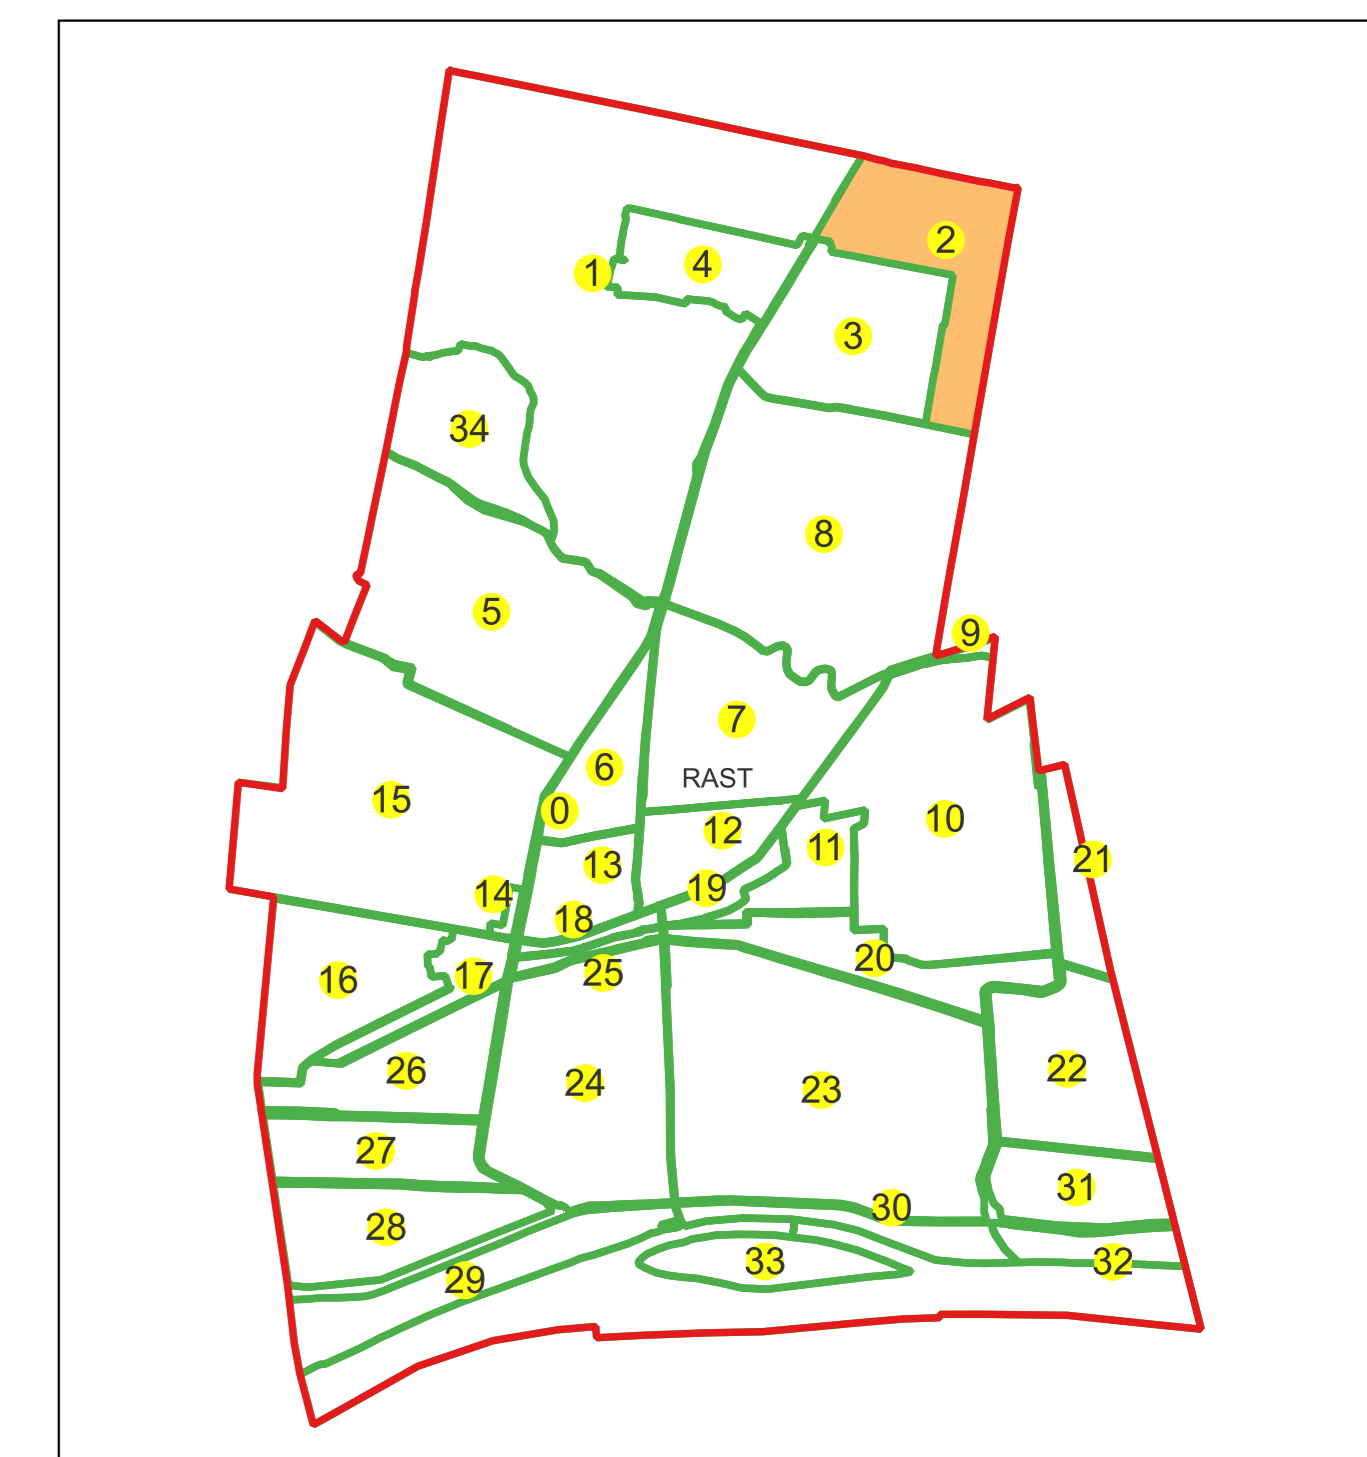


Schema dispunerii planşelor

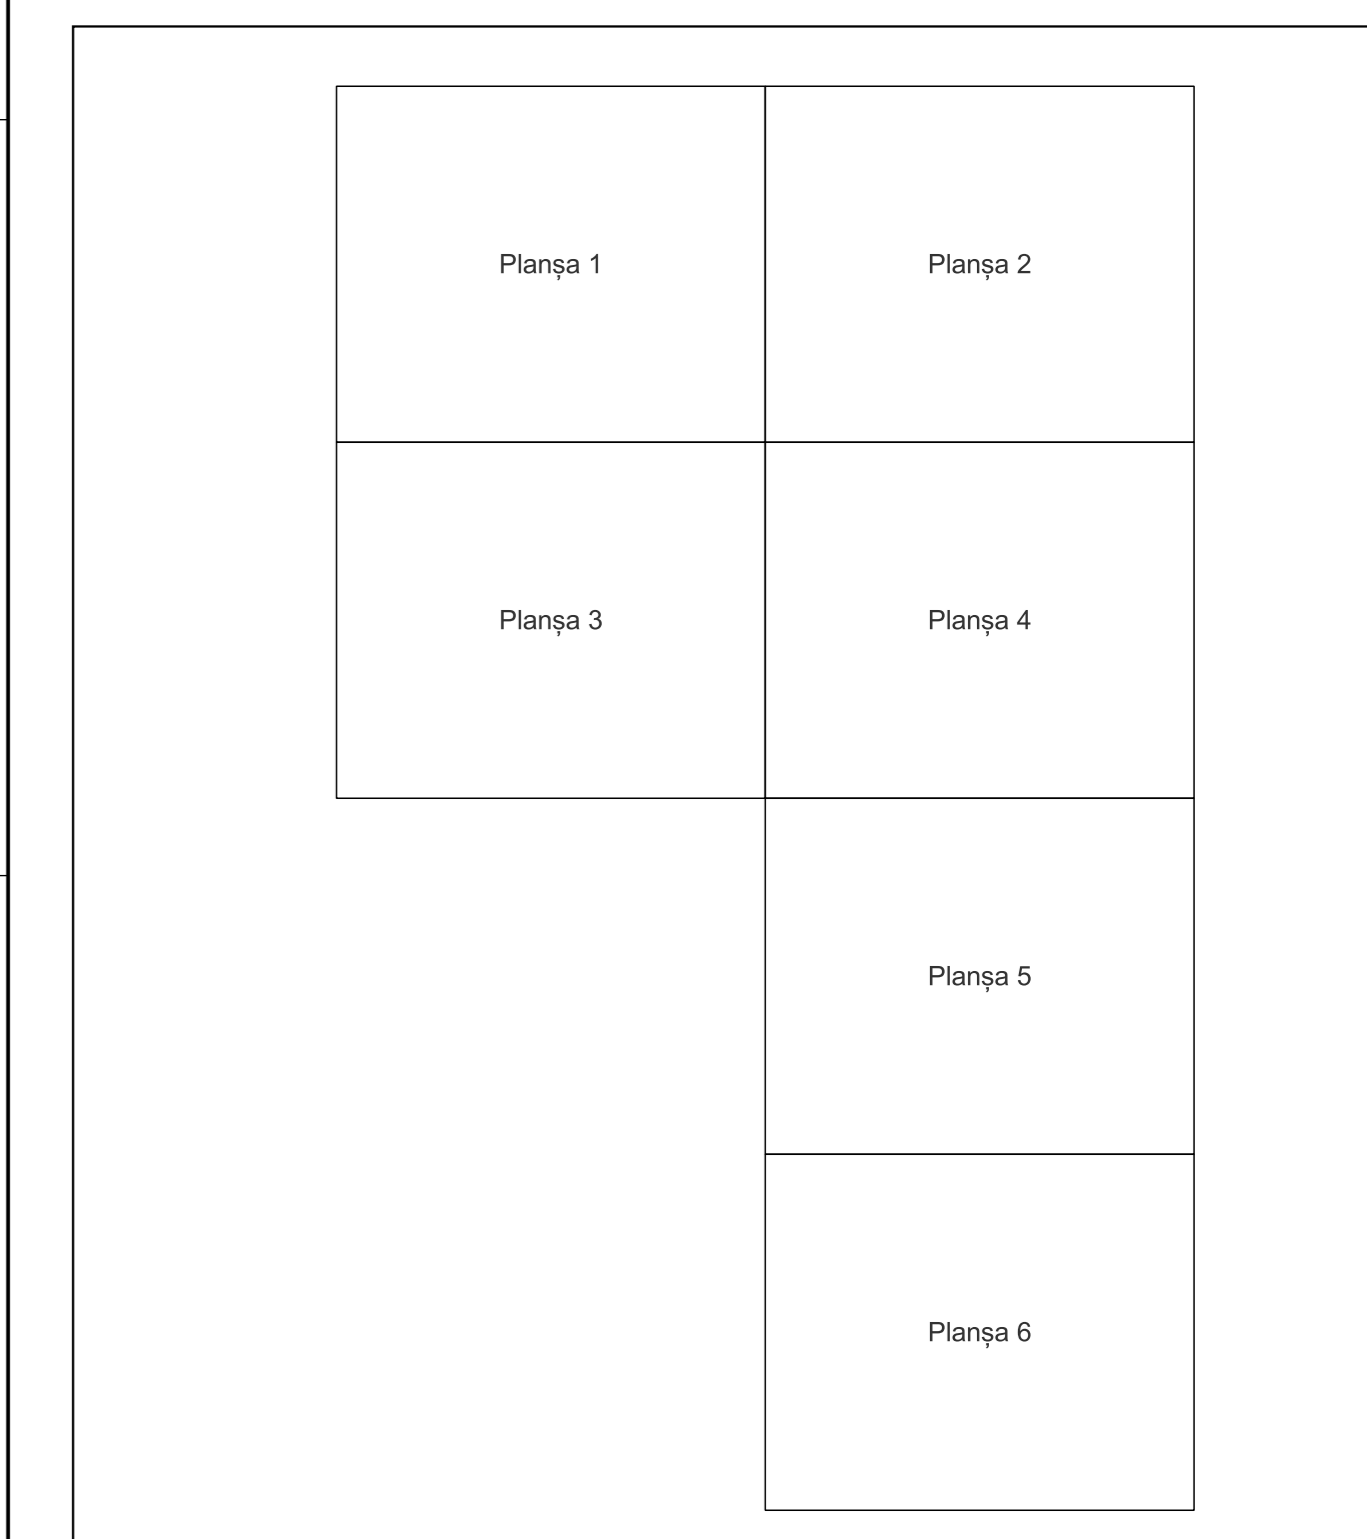

Legenda	
	LIMITĂ UAT
<b>RAST</b>	DENUMIRE UAT
	LIMITĂ INTRAVILAN
<b>Rast</b>	NUME INTRAVILAN
	LIMITĂ TARLA
<b>5</b>	NUMĂR TARLA
	LIMITĂ SECTOR
<b>7</b>	NUMĂR SECTOR
	LIMITĂ IMOBIL
<b>1</b>	ID IMOBIL

Semnat electronic de către Ing. Mihai-Alexandru Hruza conform înputemcirii nr. 141/05.07.2021

Data 19.09.2022

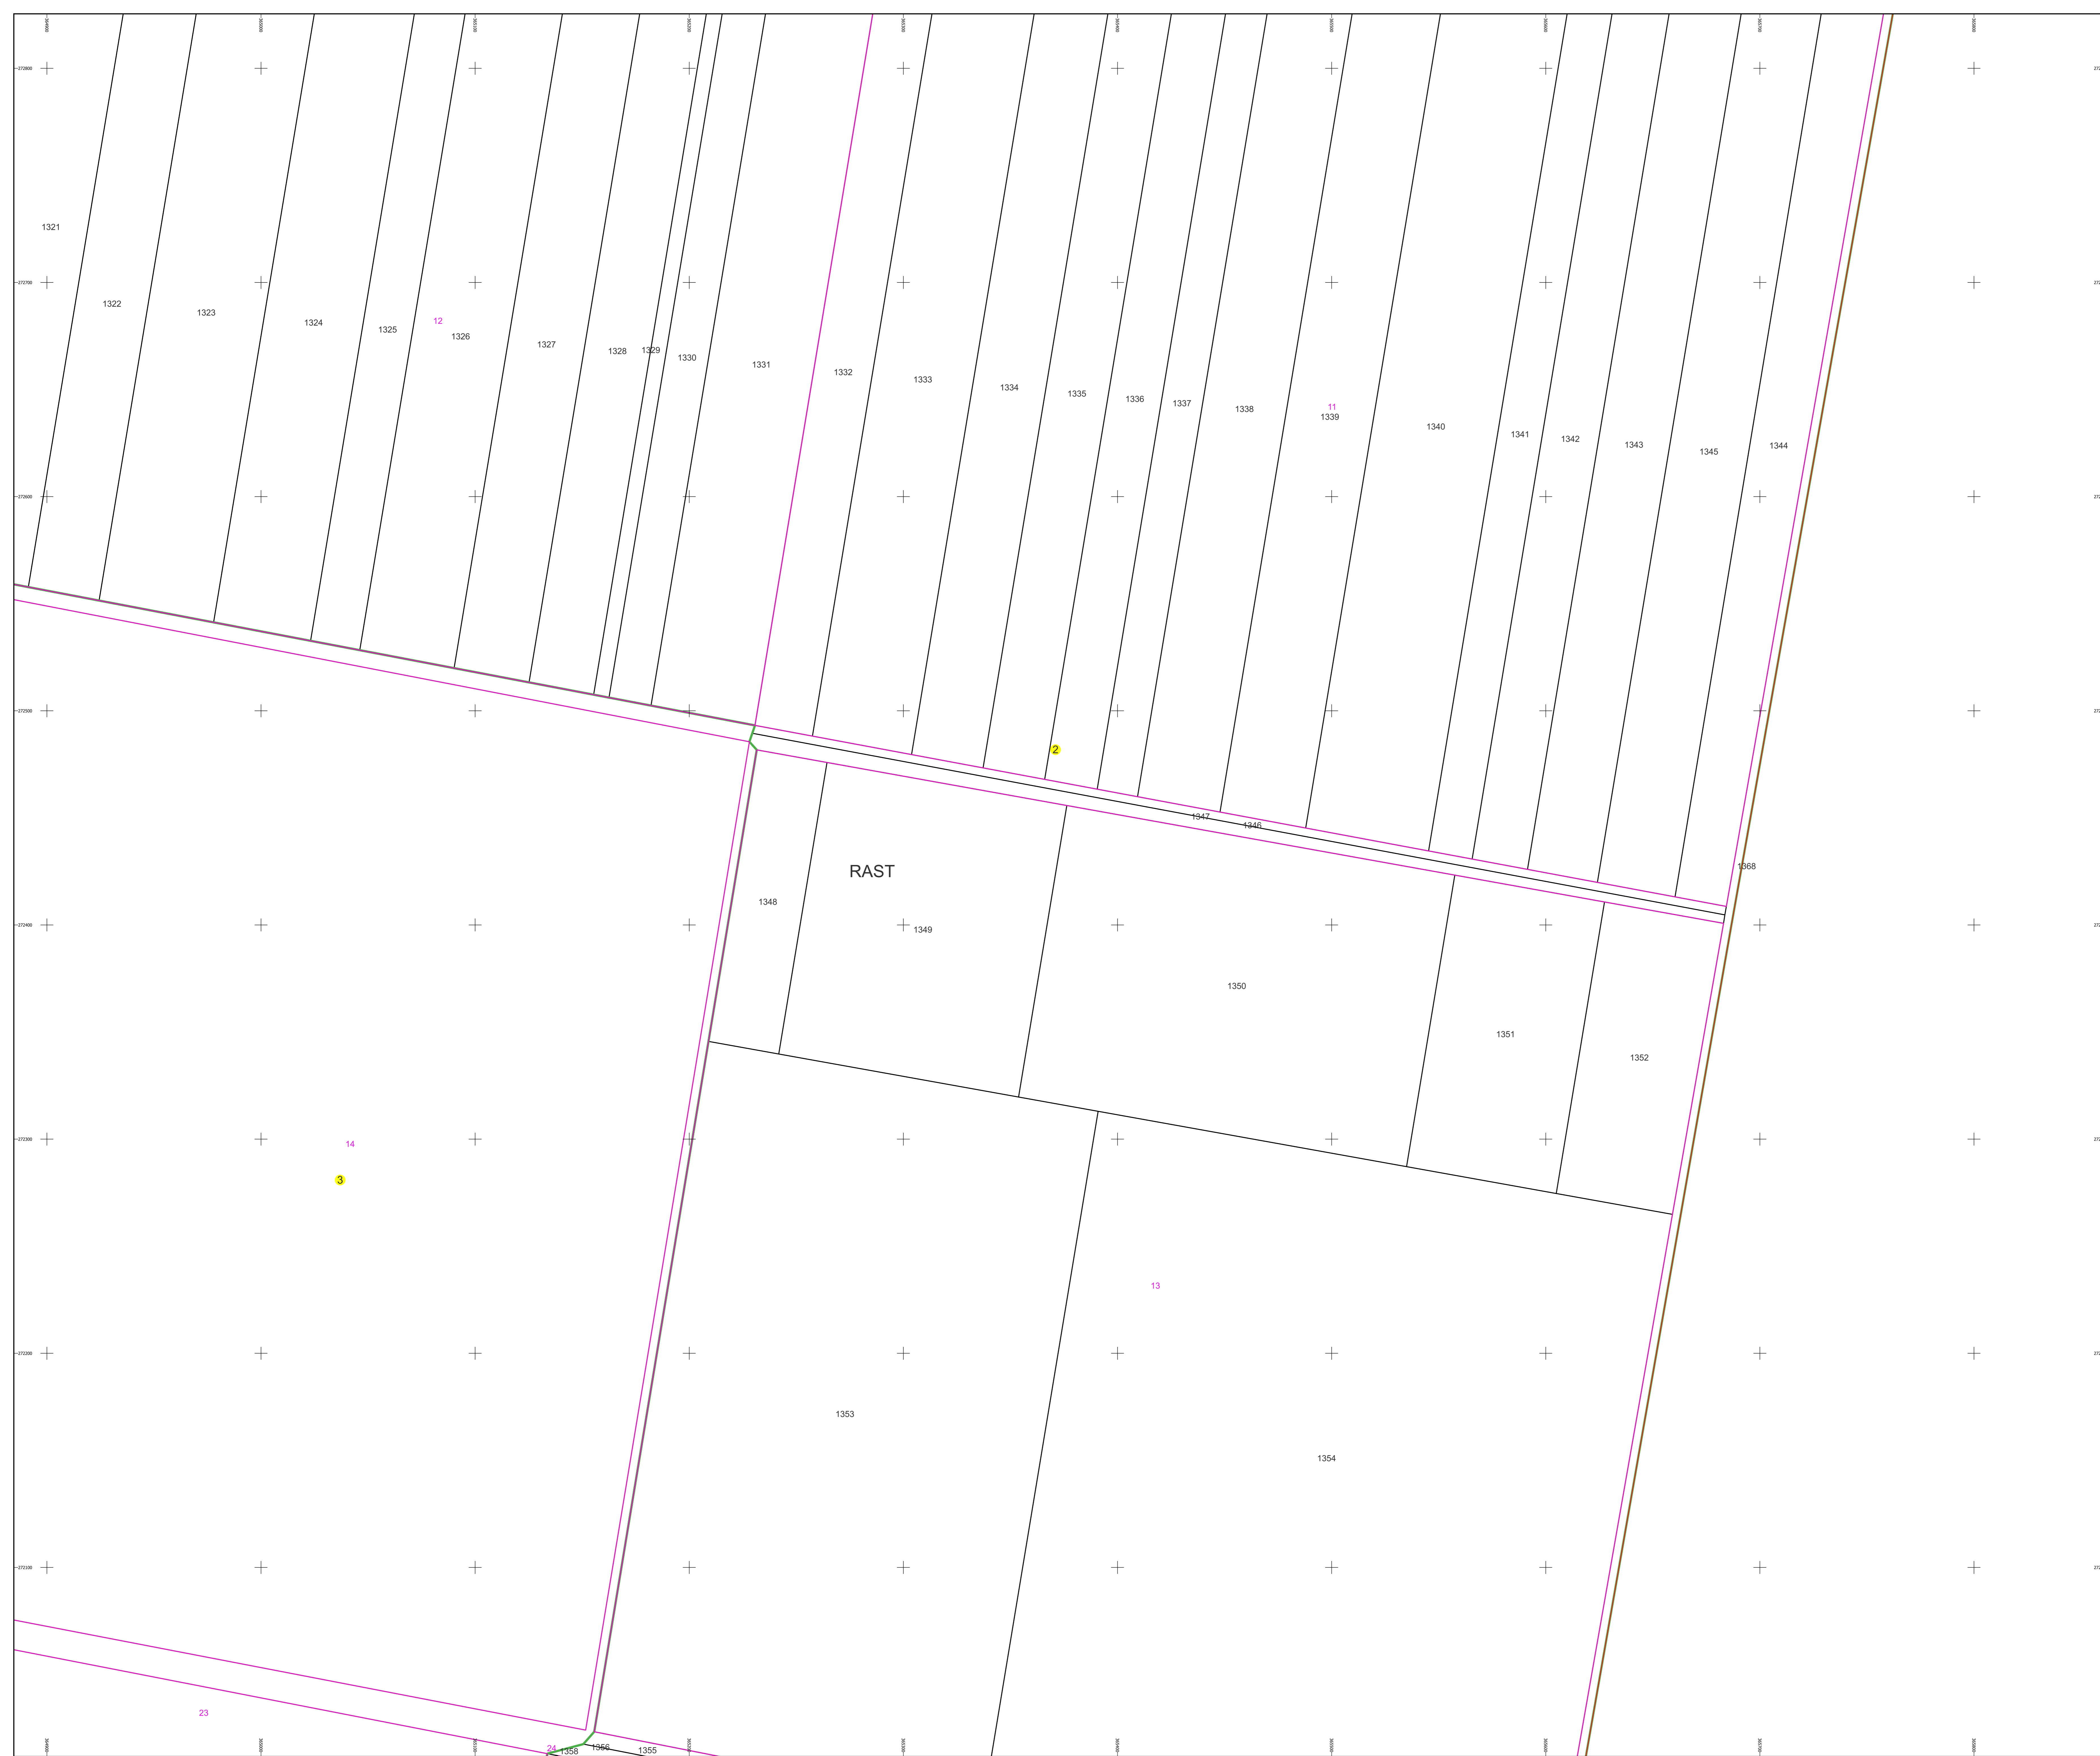

# PLAN CADASTRAL AL INTRAVILANULUI

Comuna Rast, jud. Dolj, sat Rast

Sector cadastral nr. 2

Scara 1:1000


Sistem de proiecție: Stereografic 1970

Planșa nr. 5/6


spre publicare



Schema dispunerii sectoarelor cadastrale

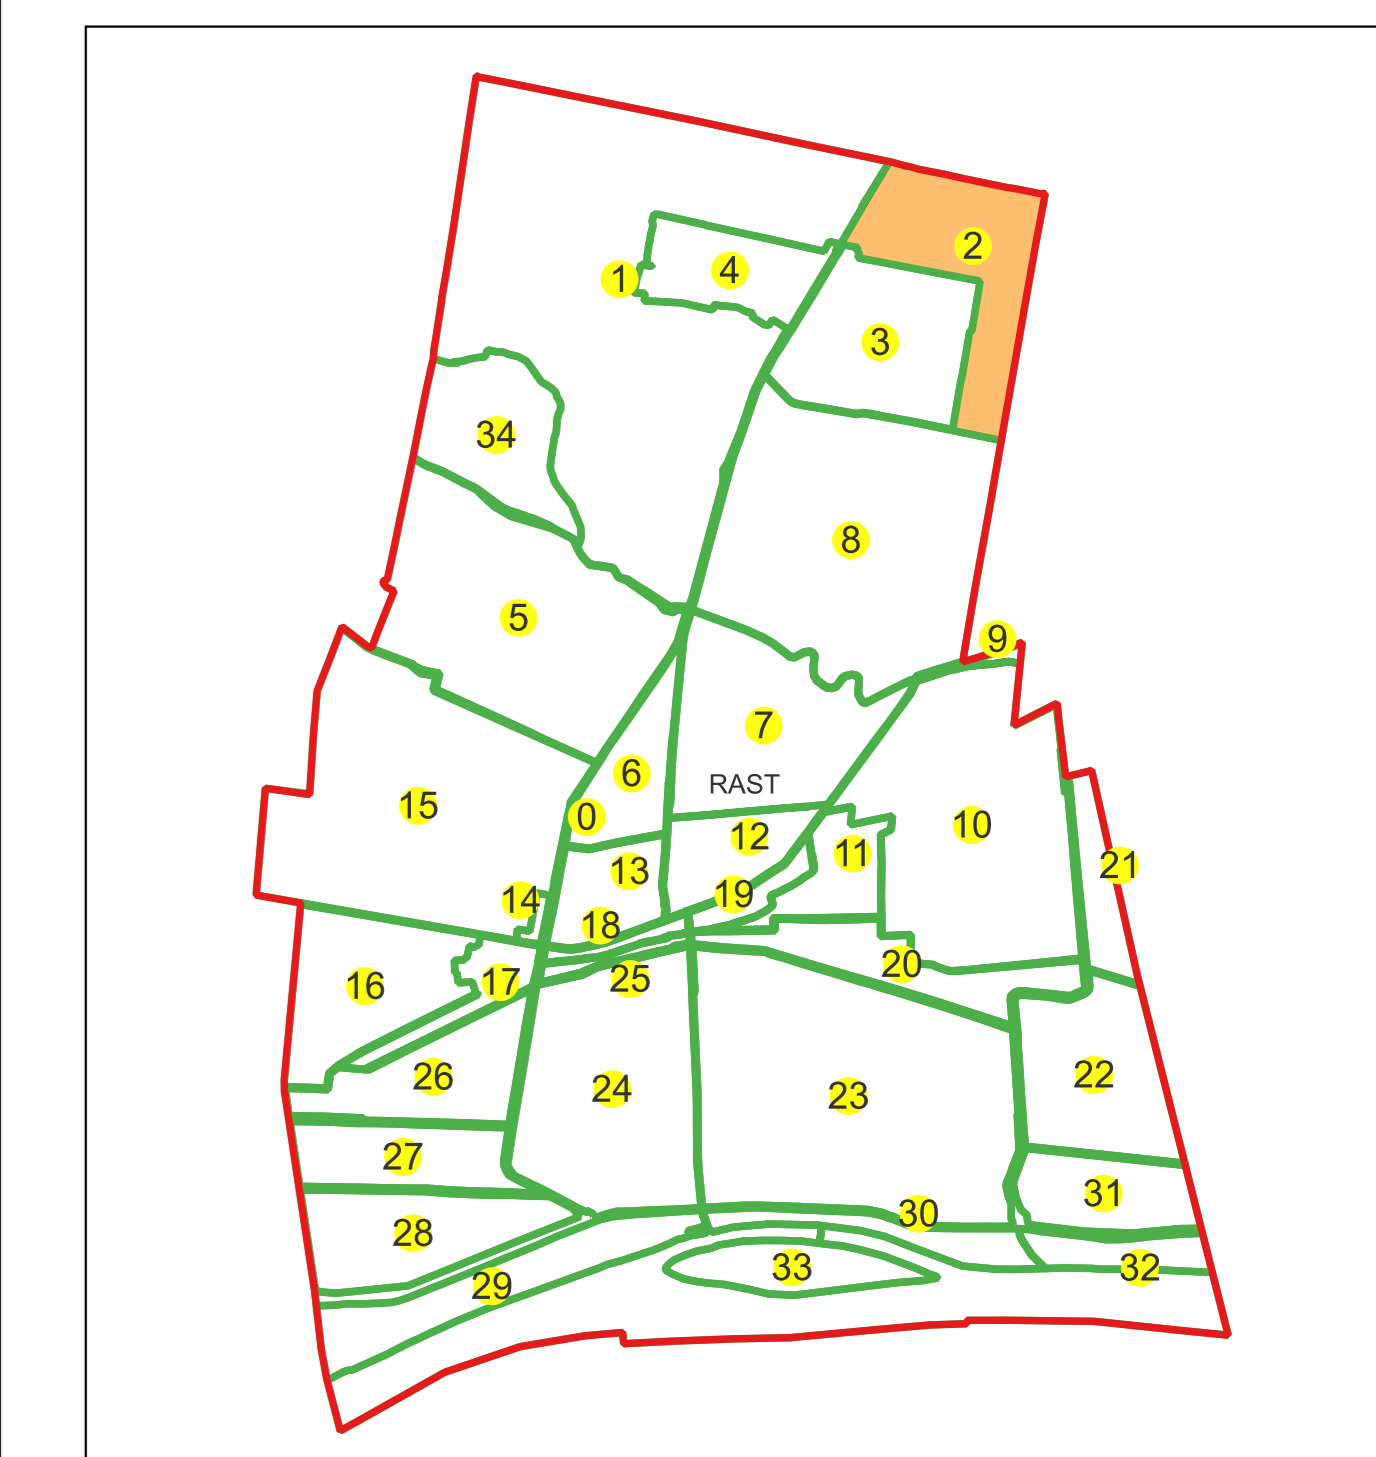


Schema dispunerii planșelor

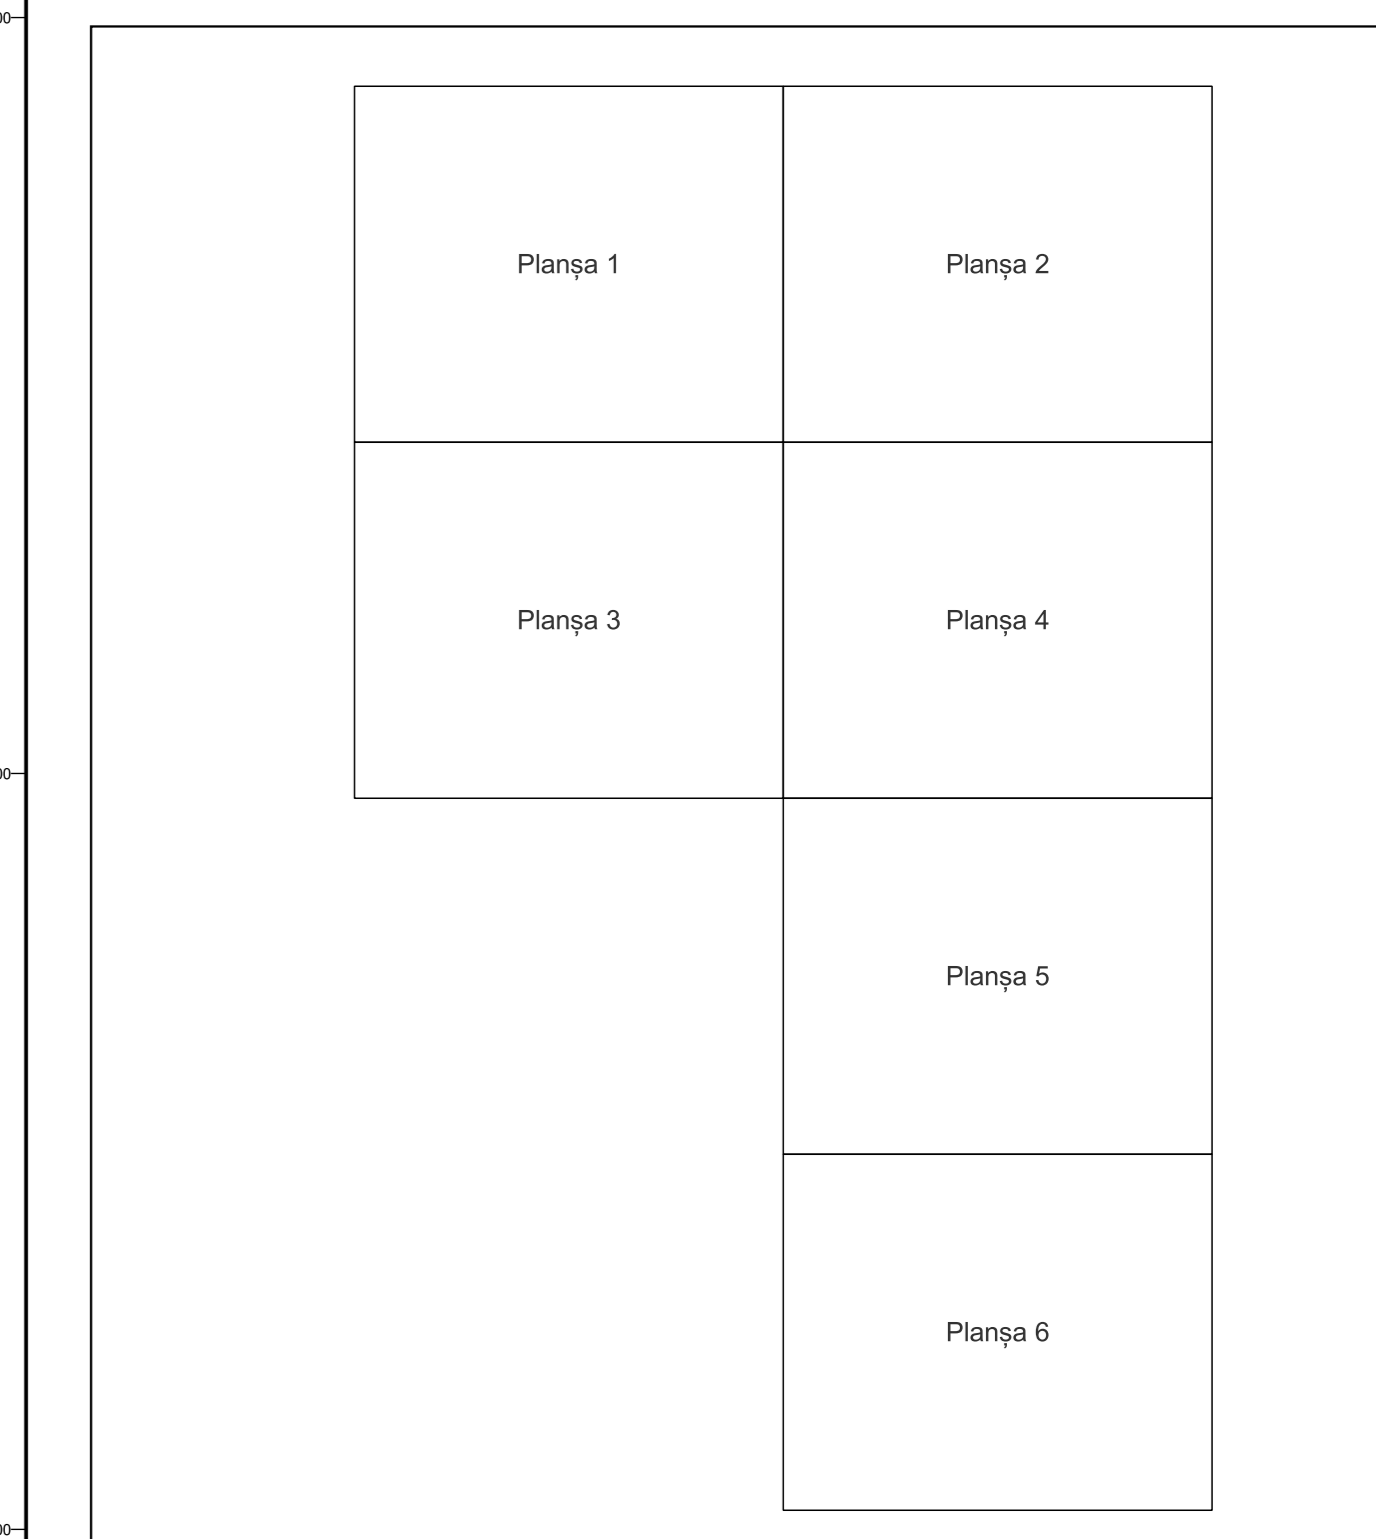

Legenda	
	LIMITĂ UAT
<b>RAST</b>	DENUMIRE UAT
	LIMITĂ INTRAVILAN
<b>Rast</b>	NUME INTRAVILAN
	LIMITĂ TARLA
<b>5</b>	NUMĂR TARLA
	LIMITĂ SECTOR
	NUMĂR SECTOR
	LIMITĂ IMOBIL
<b>1</b>	ID IMOBIL

Semnat electronic de către Ing. Mihai-Alexandru Hruza conform împuternicirii nr. 141/05.07.2021

Data 19.09.2022

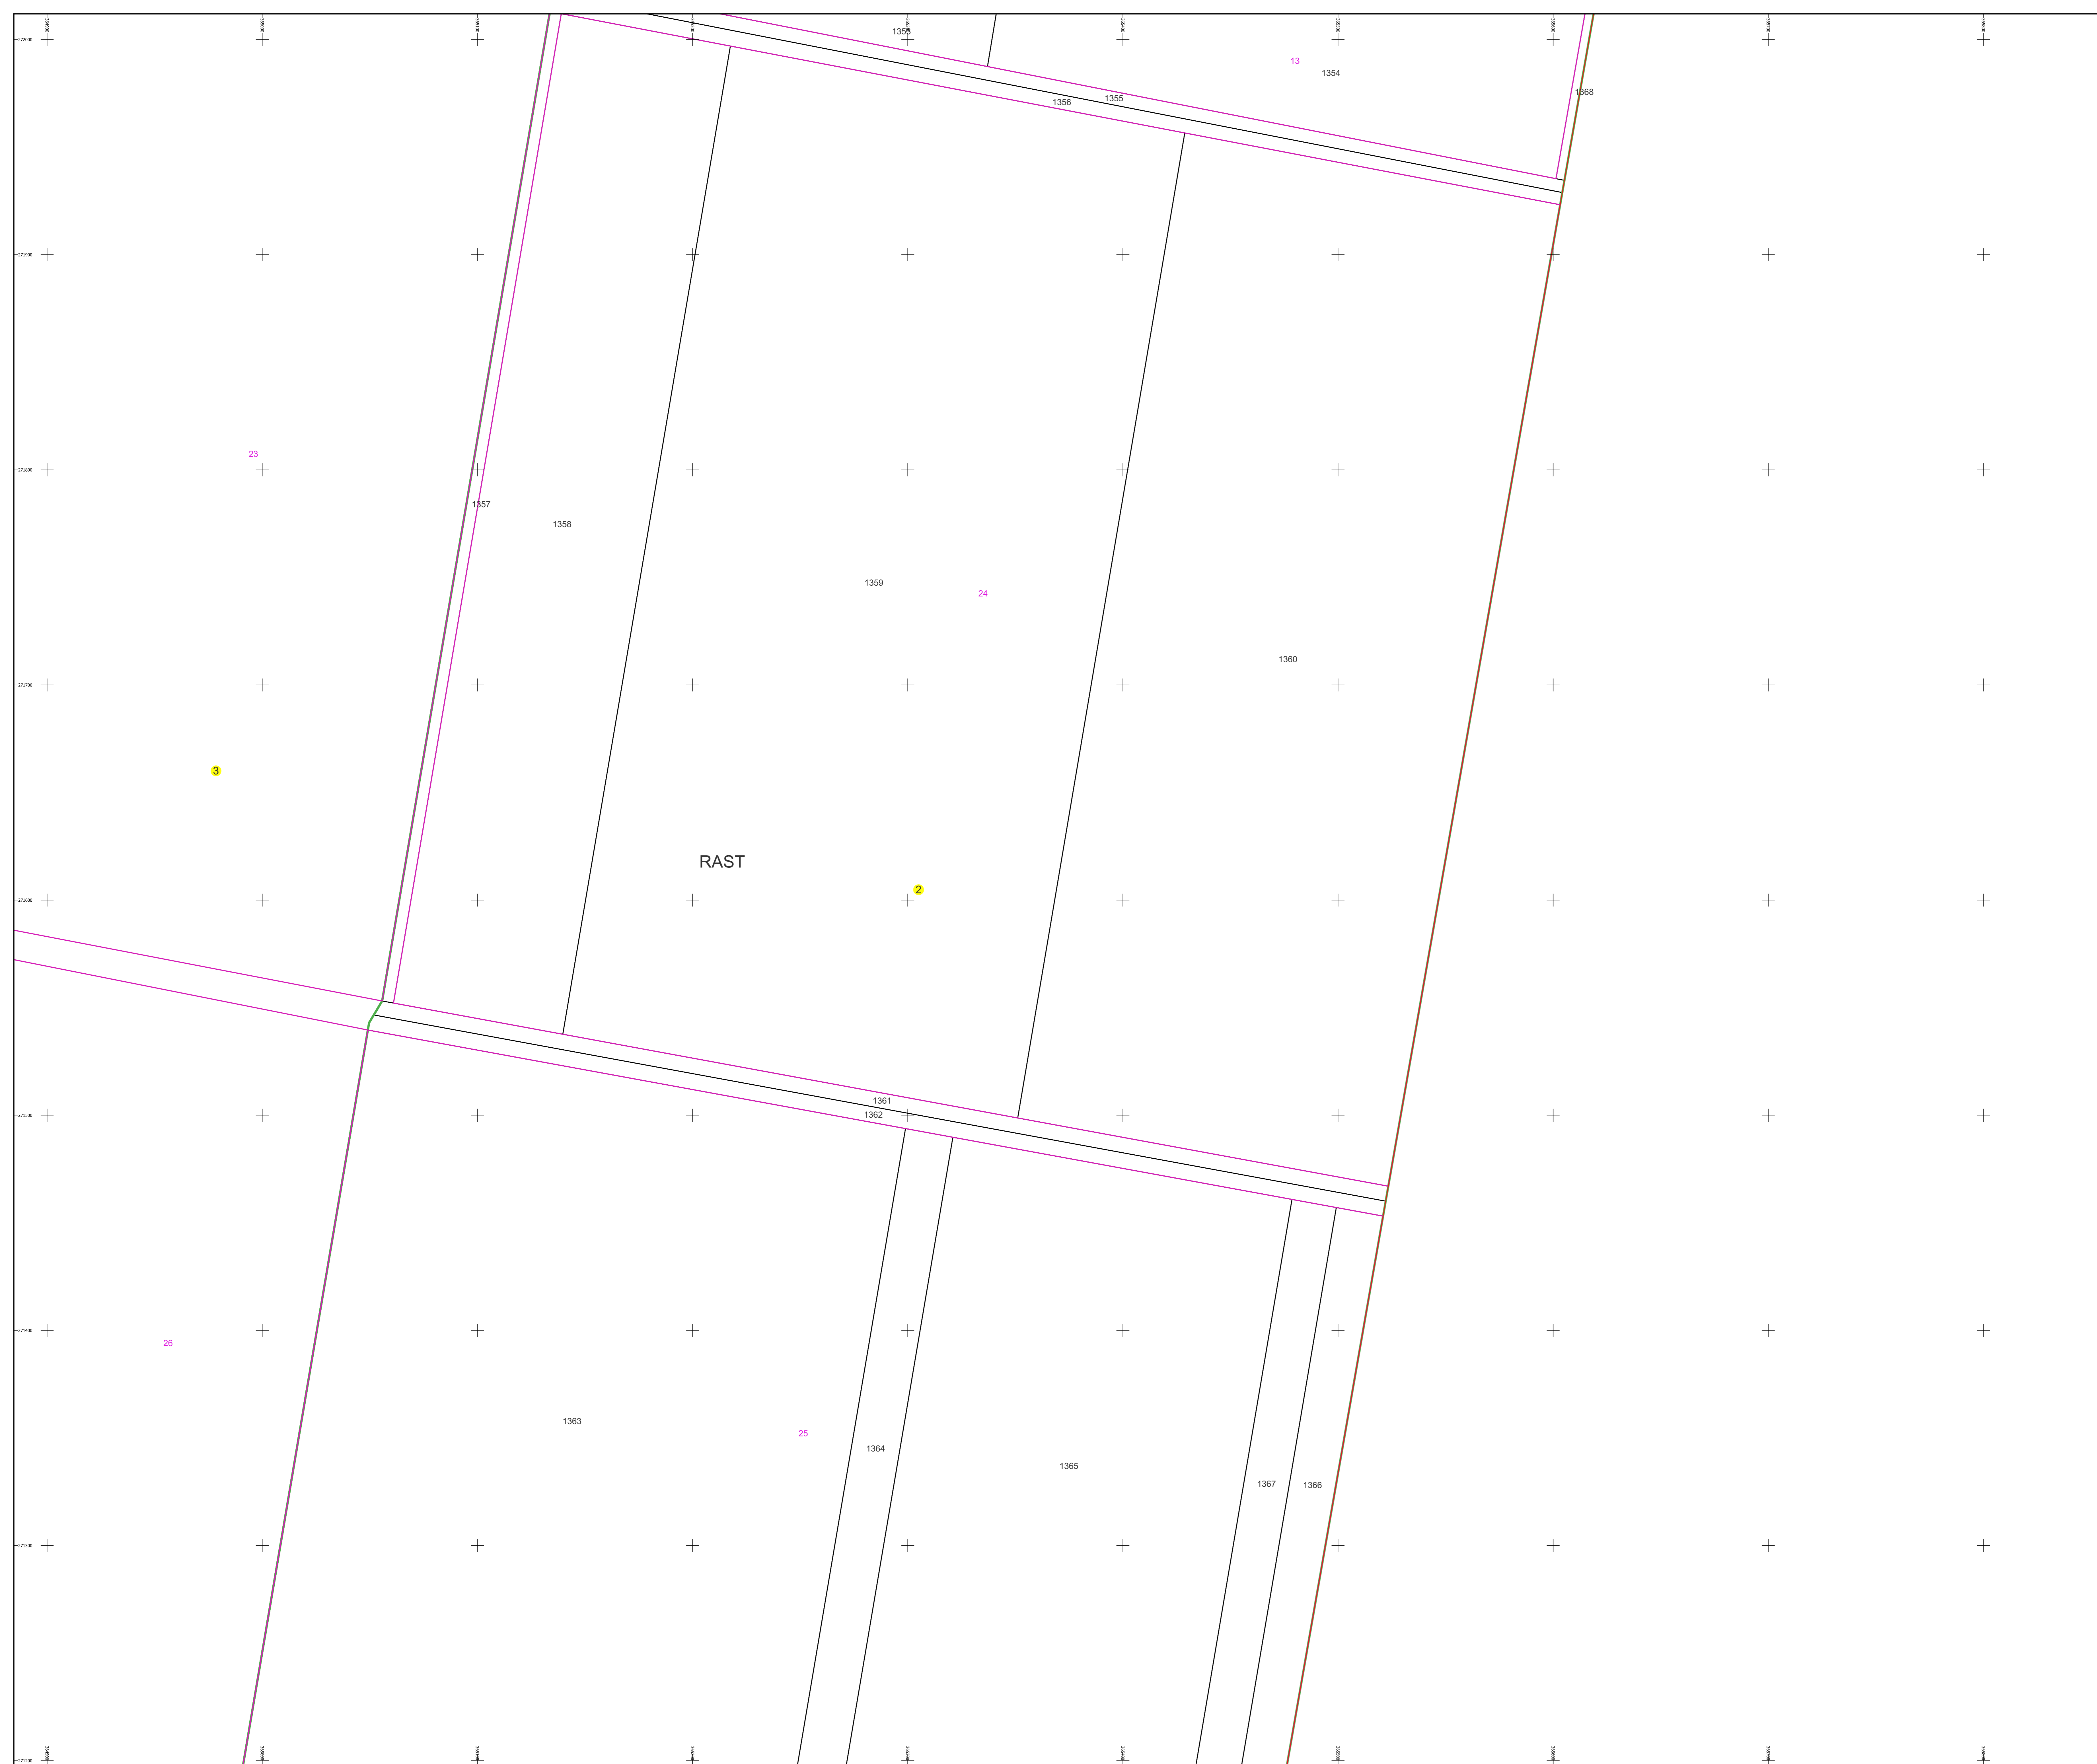



# PLAN CADASTRAL AL INTRAVILANULUI

Comuna Rast, jud. Dolj, sat Rast

Sector cadastral nr. 2

Scara 1:1000


Sistem de proiecție: Stereografic 1970

Planșa nr. 6/6


spre publicare



Schema dispunerii sectoarelor cadastrale

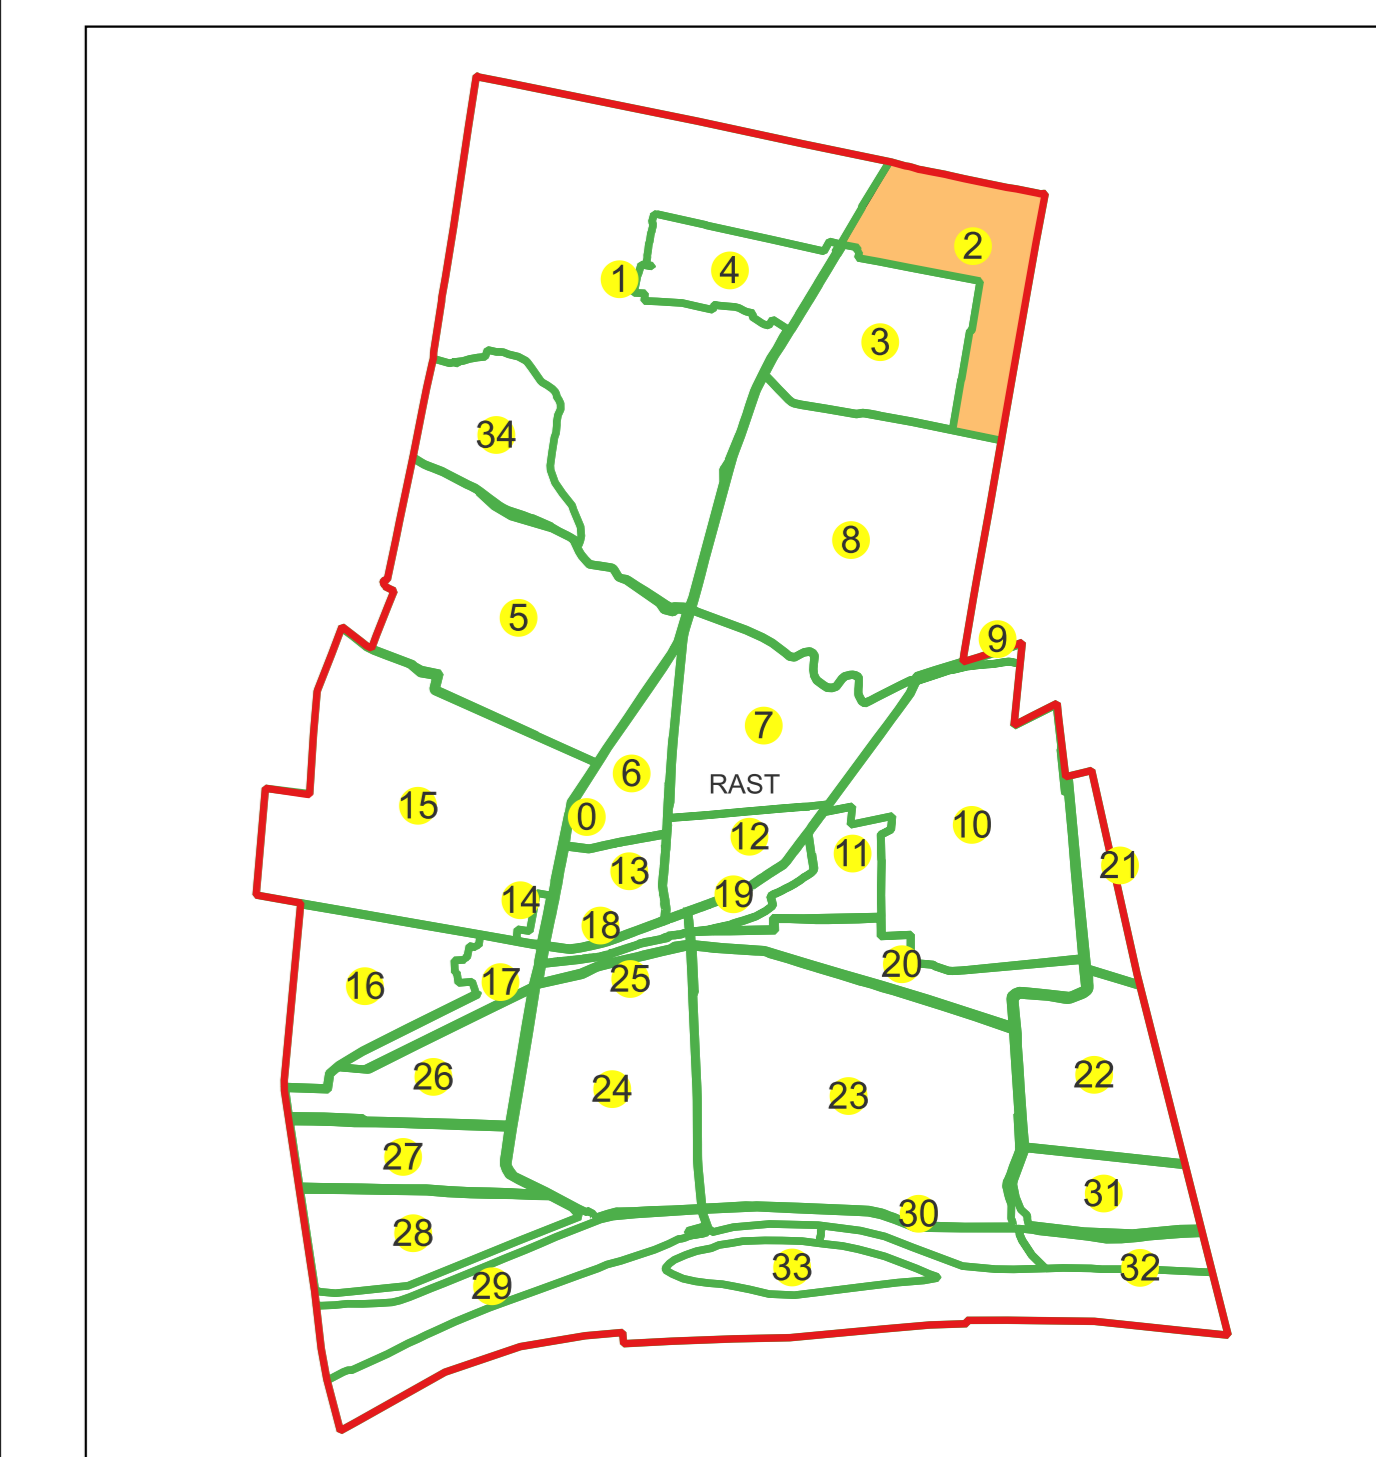

Schema dispunerii planșelor

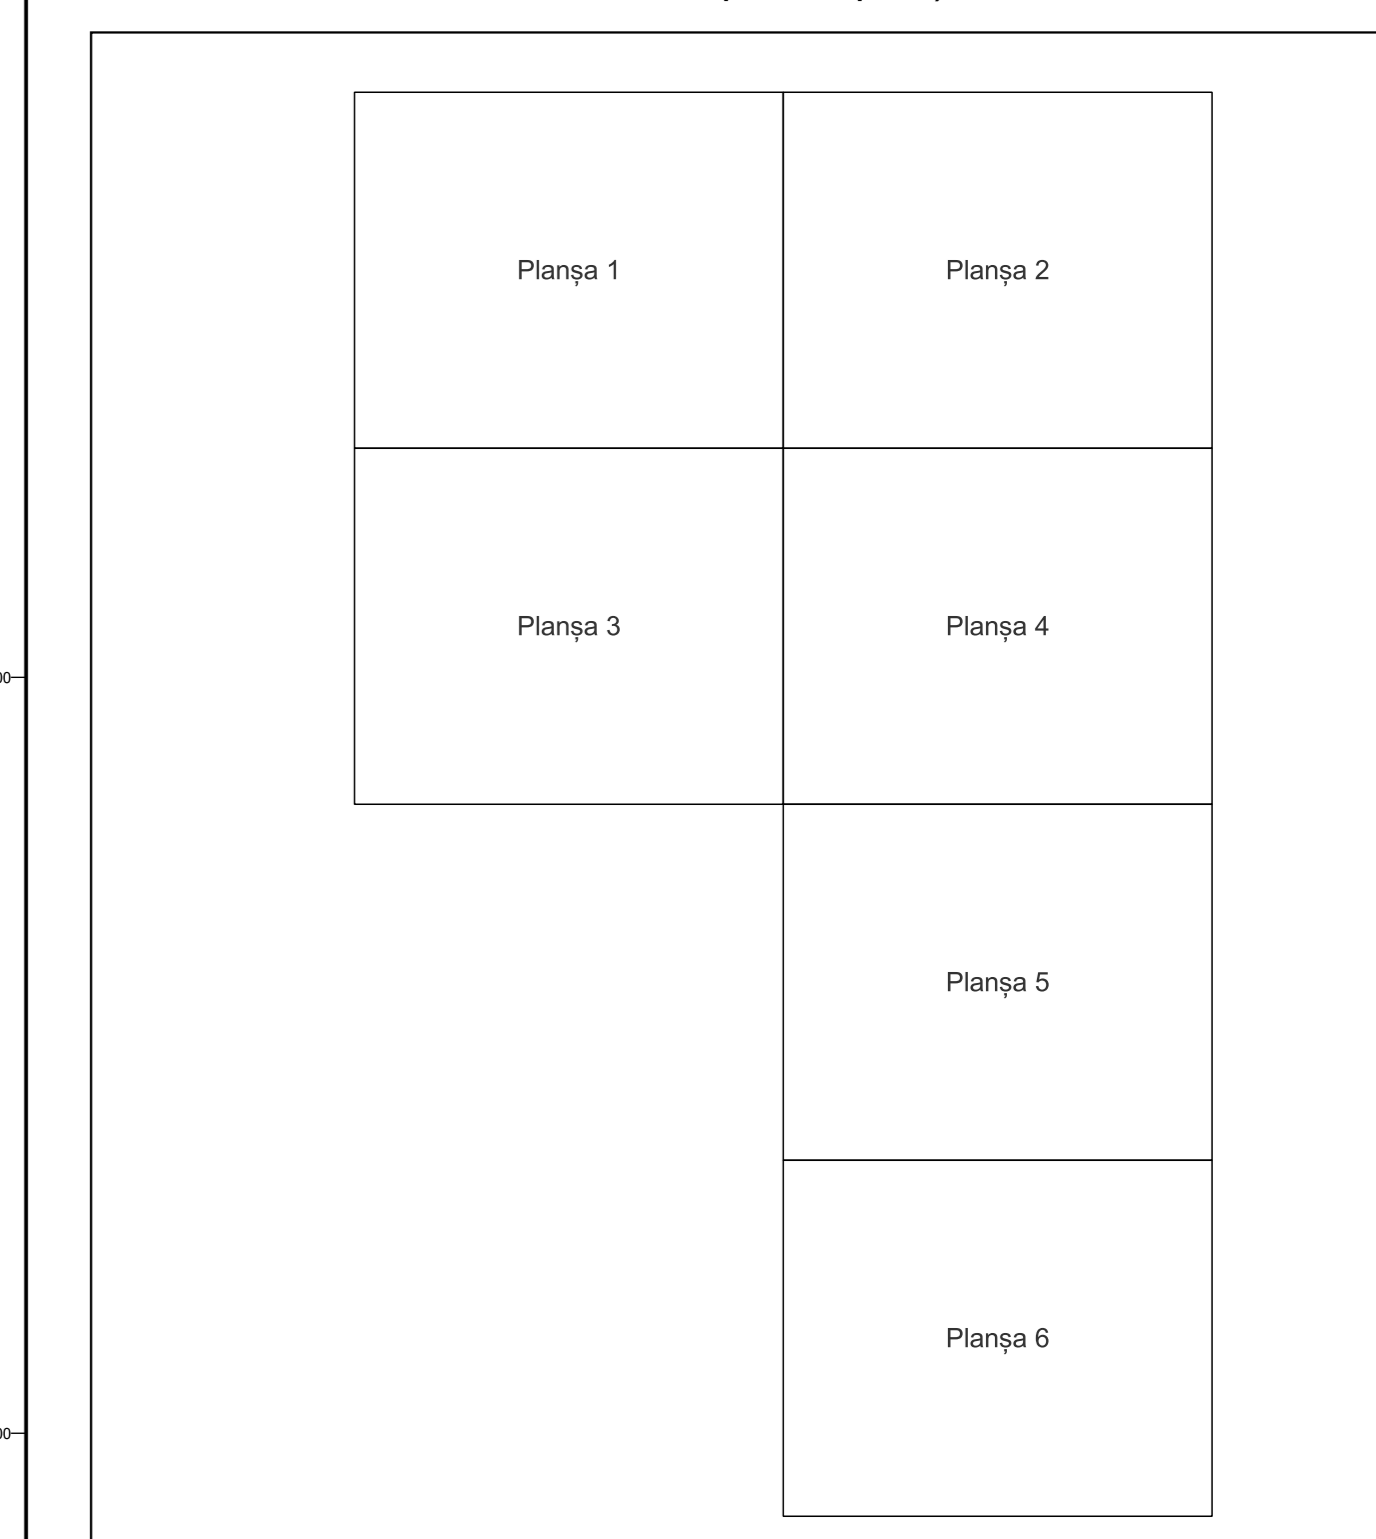

Legenda	
	LIMITĂ UAT
<b>RAST</b>	DENUMIRE UAT
	LIMITĂ INTRAVILAN
<b>Rast</b>	NUME INTRAVILAN
	LIMITĂ TARLA
<b>5</b>	NUMĂR TARLA
	LIMITĂ SECTOR
<b>7</b>	NUMĂR SECTOR
	LIMITĂ IMOBIL
<b>1</b>	ID IMOBIL

Semnat electronic de către Ing. Mihai-Alexandru Hruza conform împuternicirii nr. 141/05.07.2021

Data 19.09.2022

