

PLAN CADASTRAL

Comuna Rast, jud. Dolj

Sector cadastral nr. 21

Scara 1:1000

Sistem de proiecție: Stereografic 1970

Planșa nr. 1/3


spre publicare



Schema dispunerii sectoarelor cadastrale



Schema dispunerii planșelor

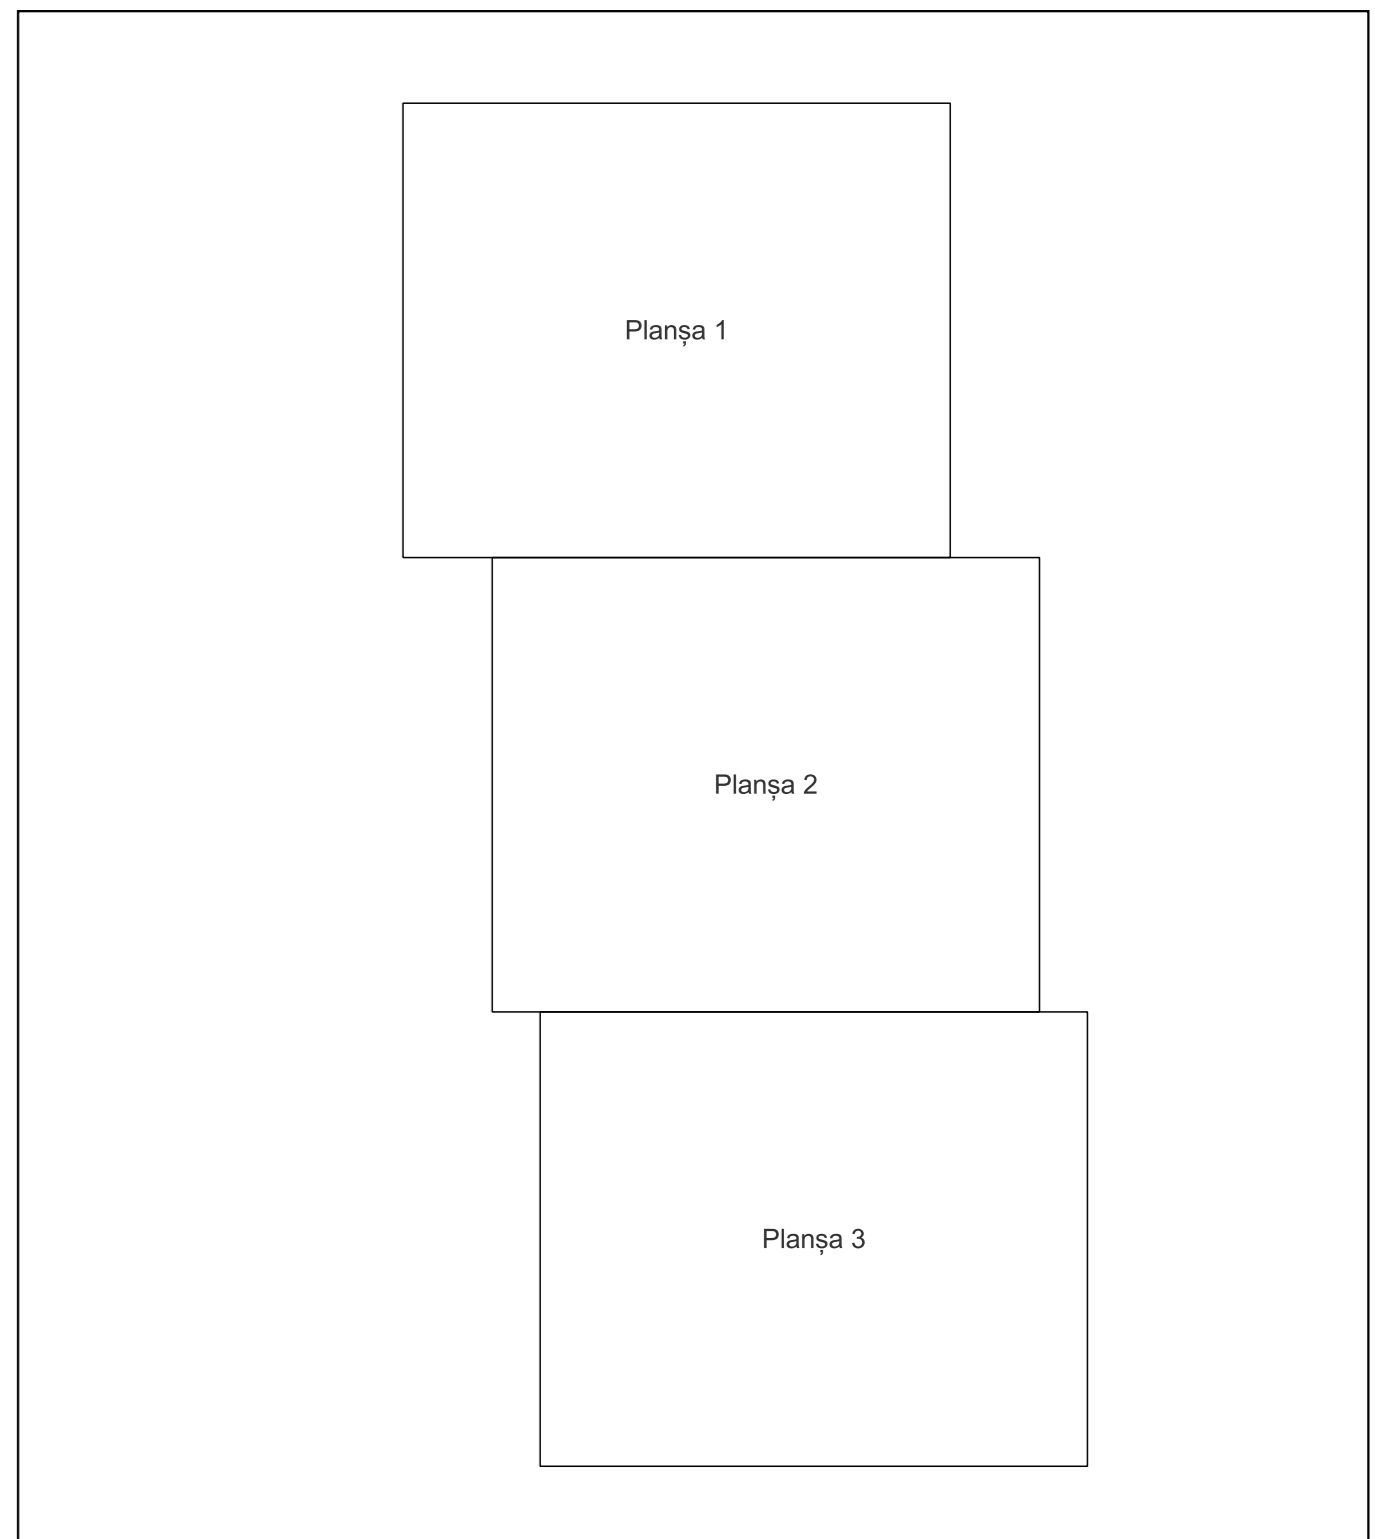


Legenda

	LIMITĂ UAT
RAST	DENUMIRE UAT
	LIMITĂ INTRAVILAN
Rast	NUME INTRAVILAN
	LIMITĂ TARLA
5	NUMĂR TARLA
	LIMITĂ SECTOR
7	NUMĂR SECTOR
	LIMITĂ IMOBIL
1	ID IMOBIL

Semnat electronic de către Ing. Mihai-Alexandru Hruza conform înputernicirii nr. 141/05.07.2021

Data 19.09.2022

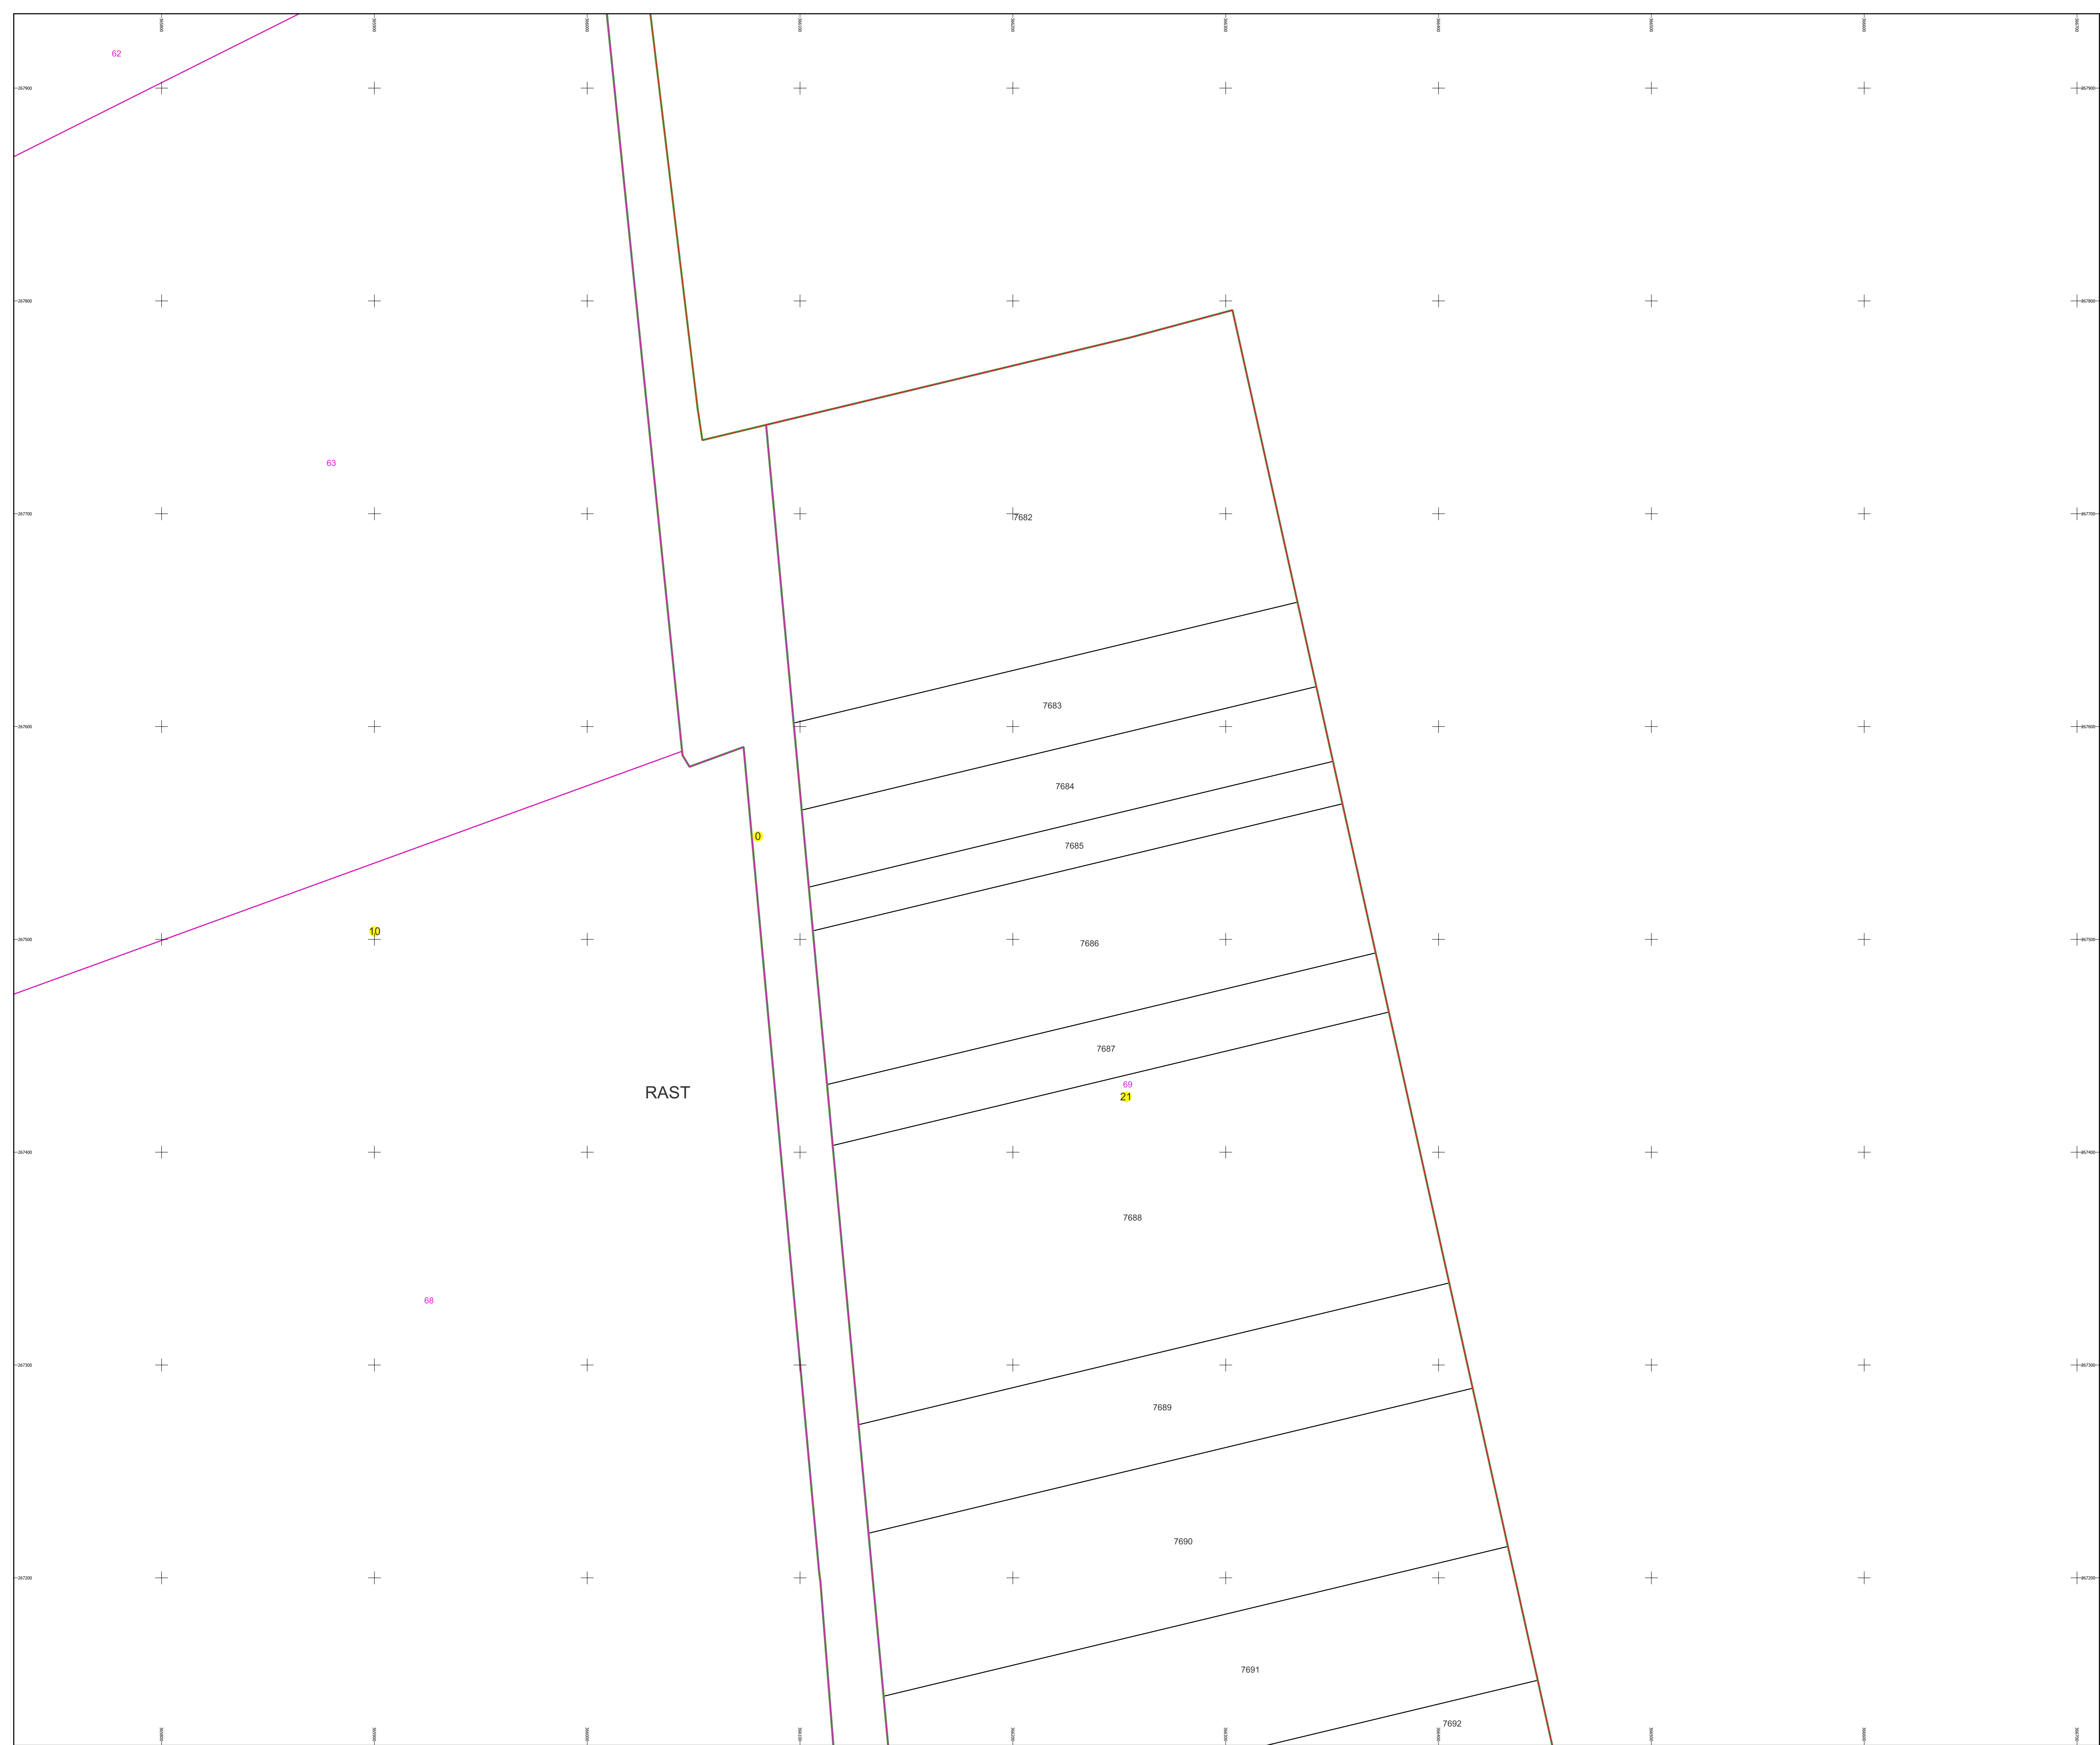

PLAN CADASTRAL

Comuna Rast, jud. Dolj

Sector cadastral nr. 21

Scara 1:1000

Sistem de proiecție: Stereografic 1970

Planșa nr. 2/3


spre publicare



Schema dispunerii sectoarelor cadastrale




Schema dispunerii planșelor

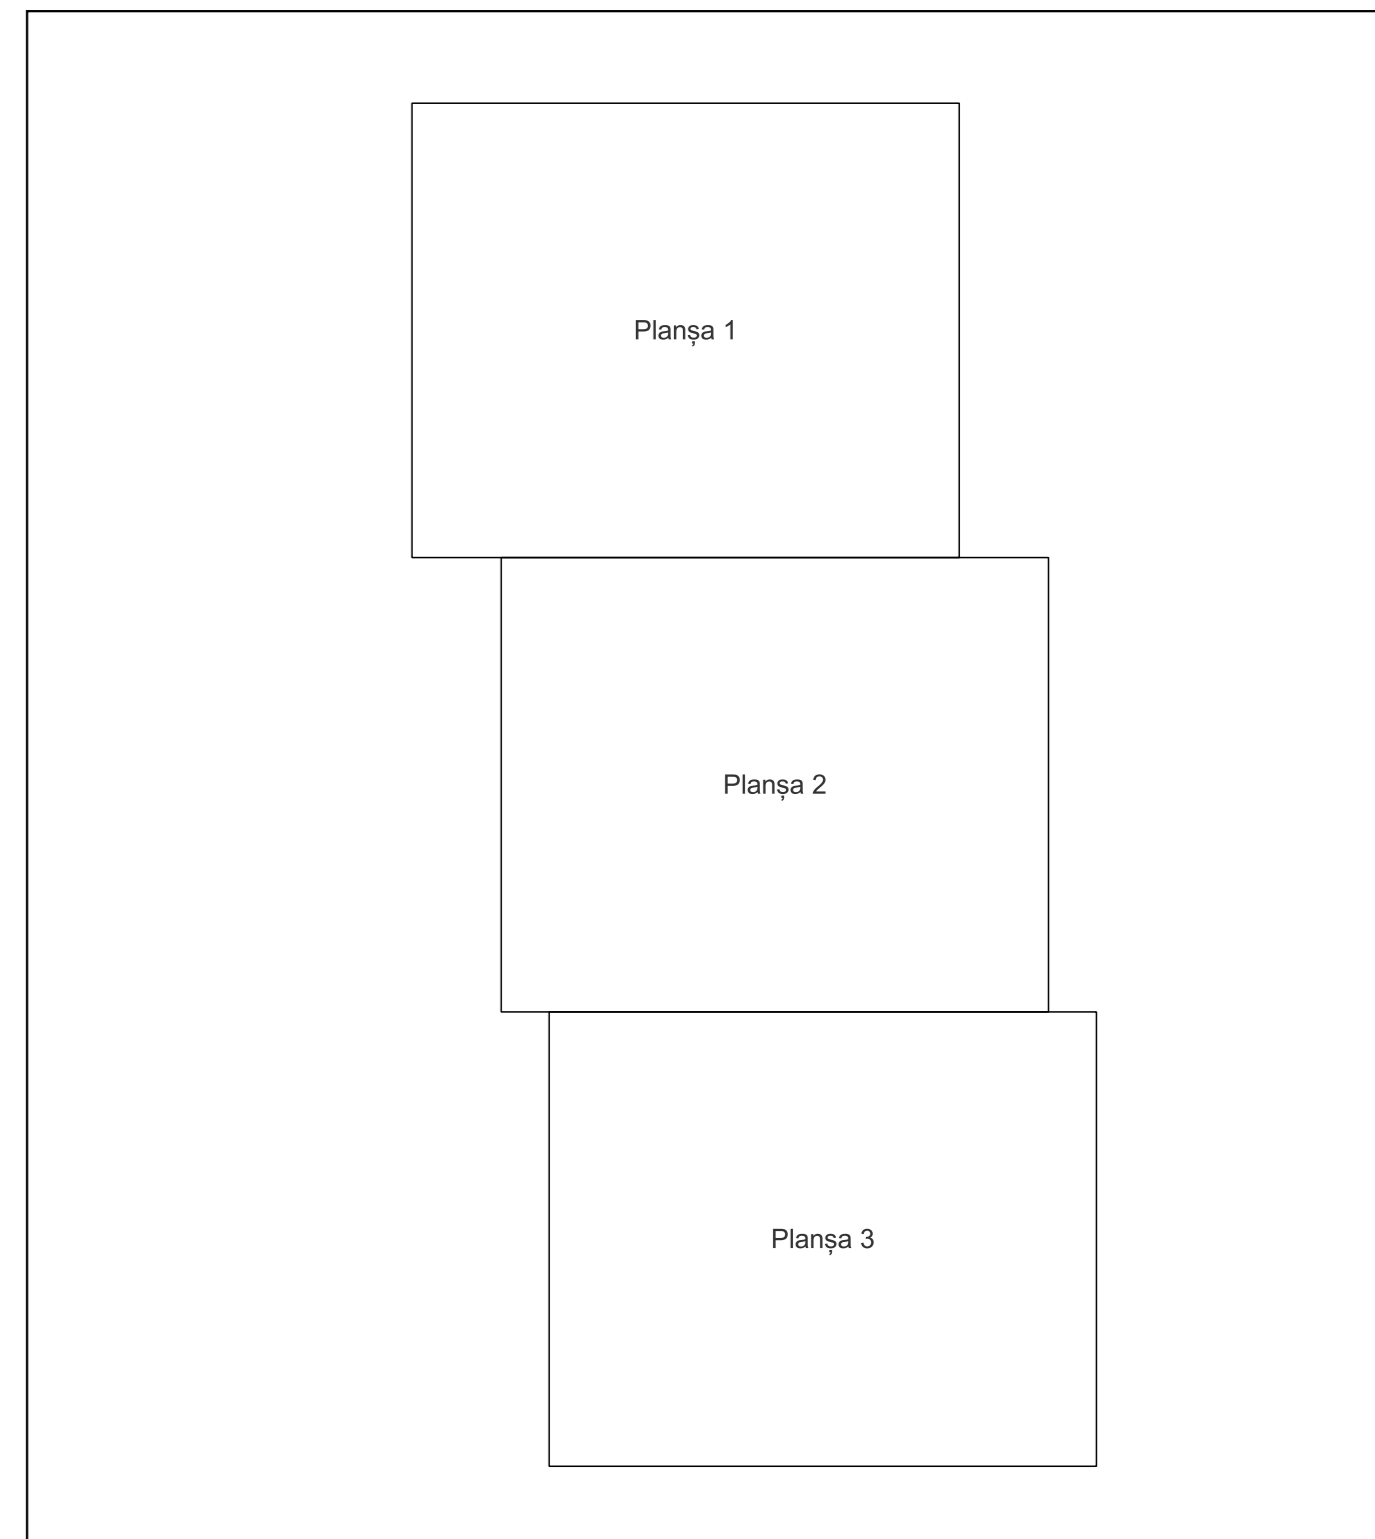

Legenda	
	LIMITĂ UAT
RAST	DENUMIRE UAT
	LIMITĂ INTRAVILAN
Rast	NUME INTRAVILAN
	LIMITĂ TARLA
5	NUMĂR TARLA
	LIMITĂ SECTOR
	NUMĂR SECTOR
	LIMITĂ IMOBIL
1	ID IMOBIL

Semnat electronic de către Ing. Mihai-Alexandru Hruza conform înputernicirii nr. 141/05.07.2021

Data 19.09.2022

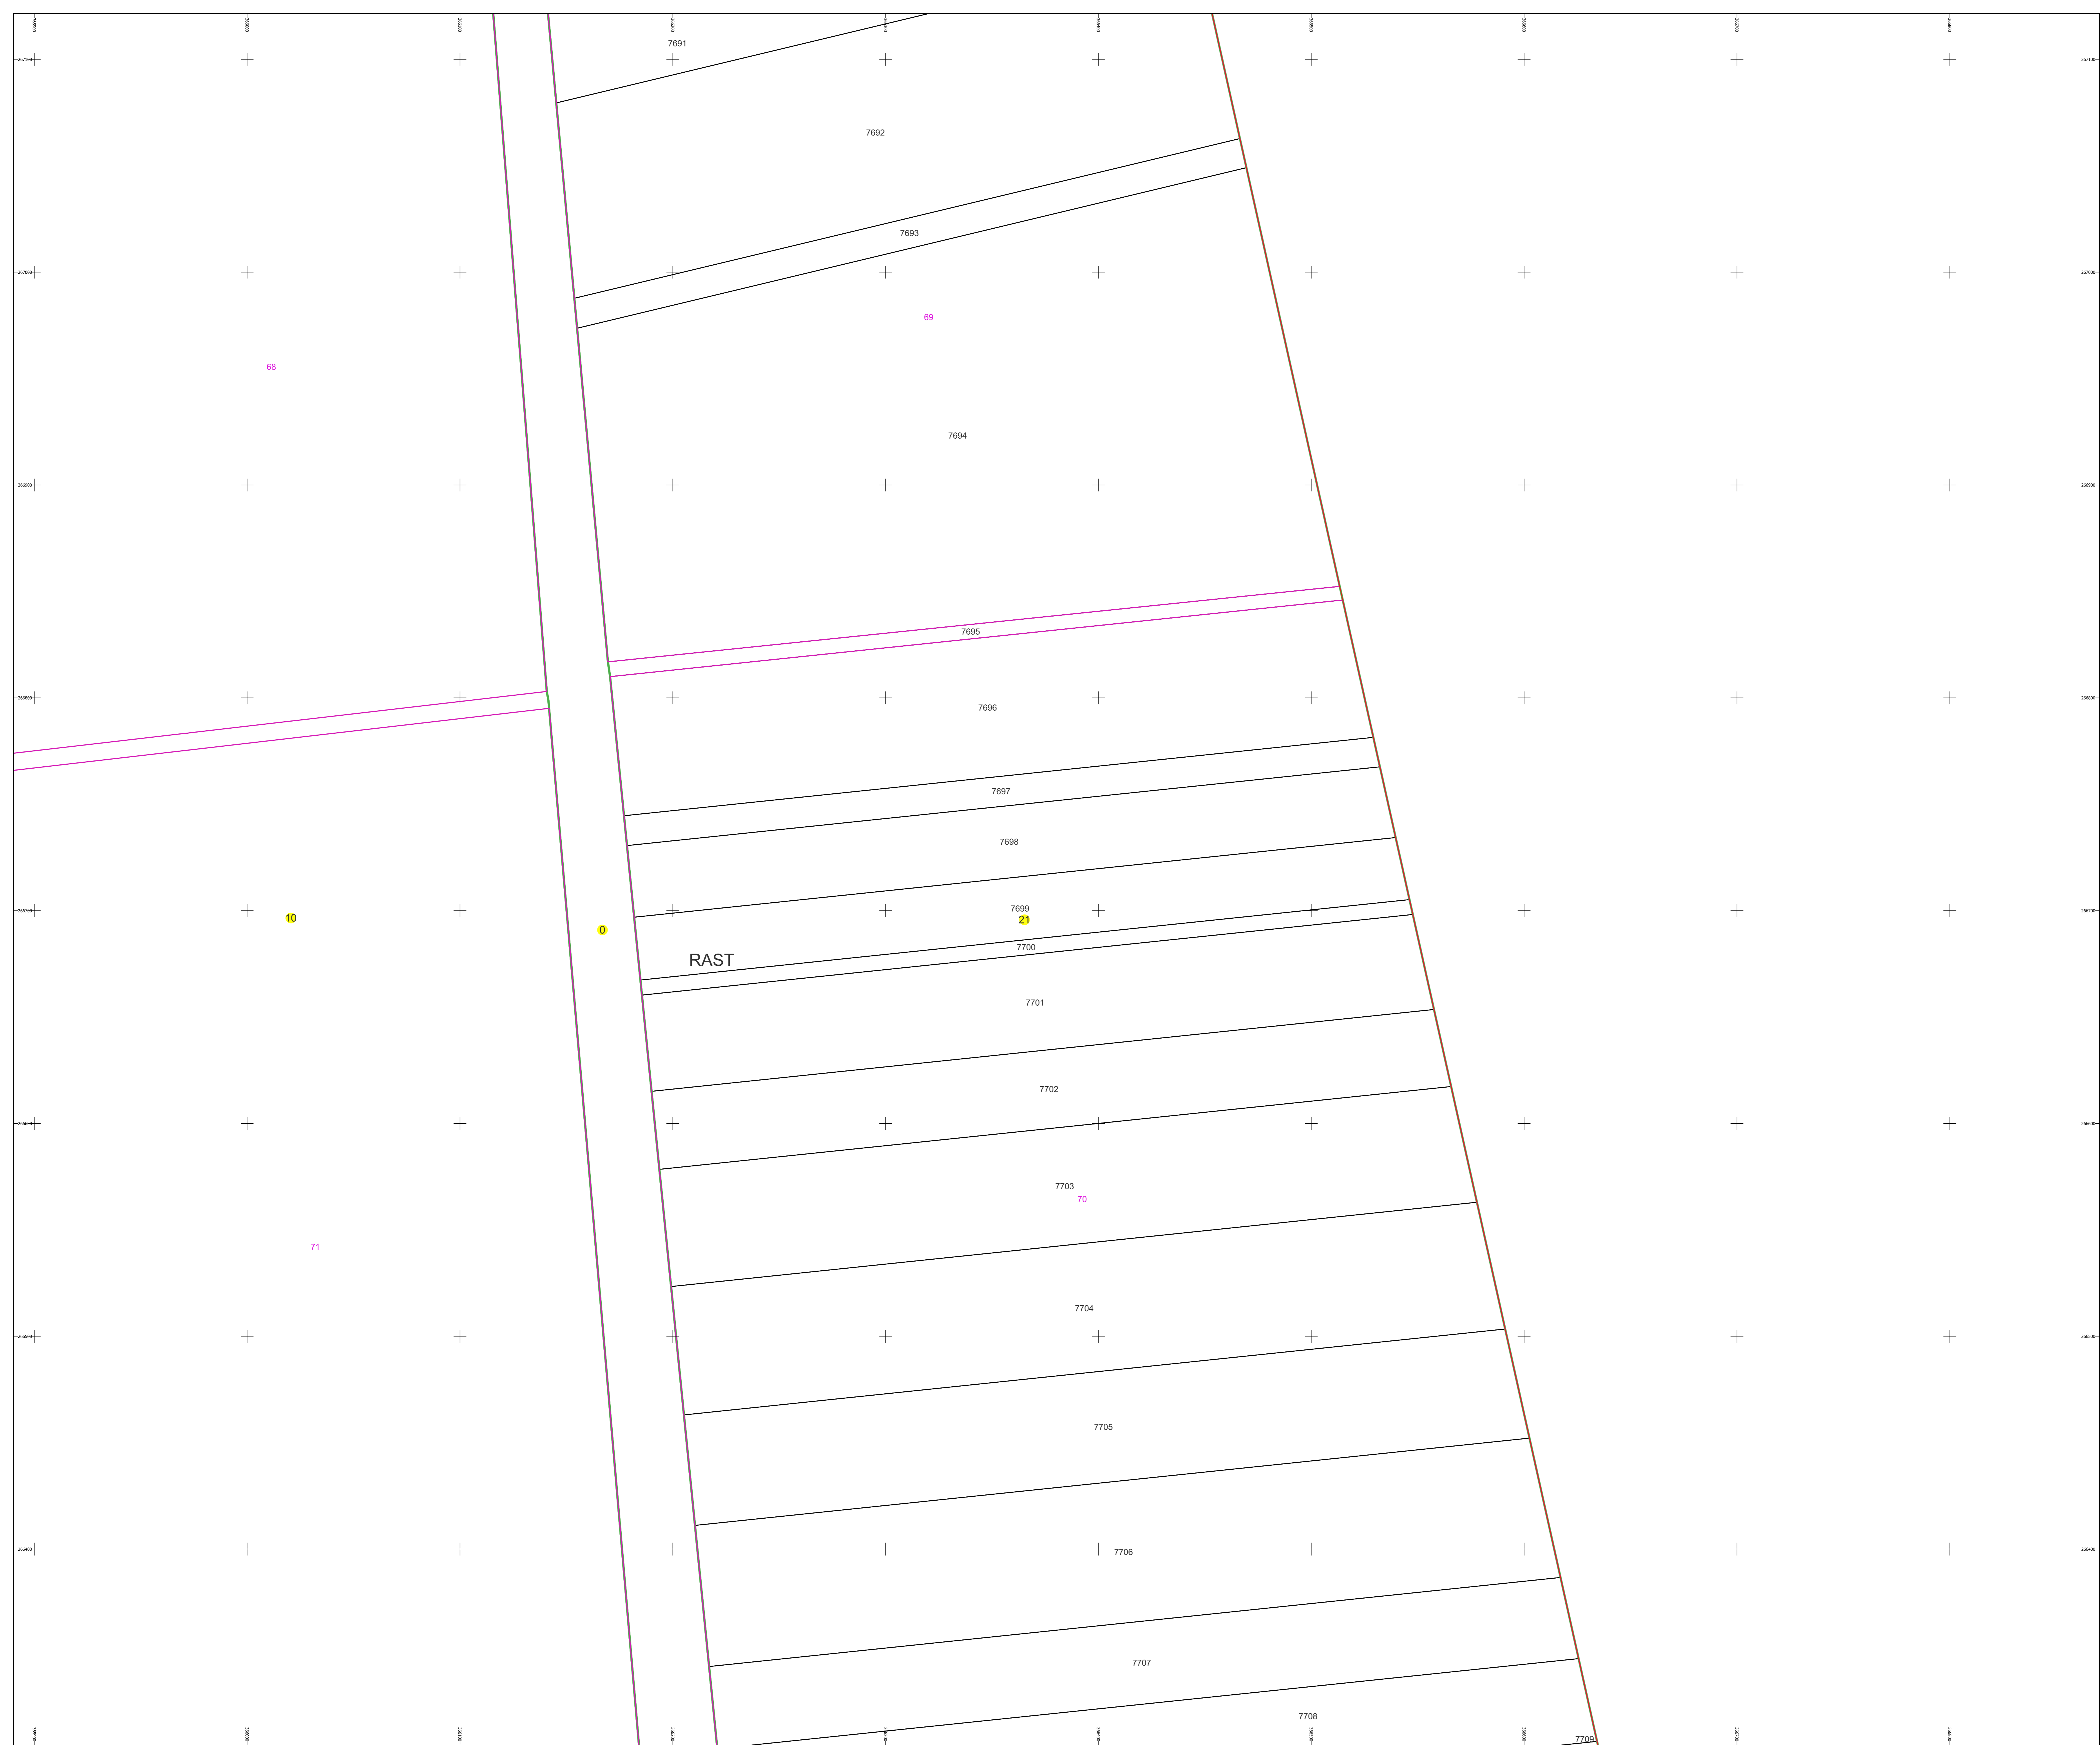

PLAN CADASTRAL

Comuna Rast, jud. Dolj


Sector cadastral nr. 21

Scara 1:1000

Sistem de proiecție: Stereografic 1970

Planșa nr. 3/3


spre publicare

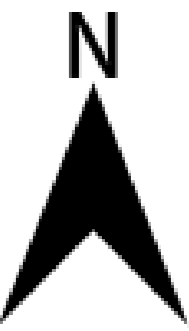

Schema dispunerii sectoarelor cadastrale



Schema dispunerii planșelor

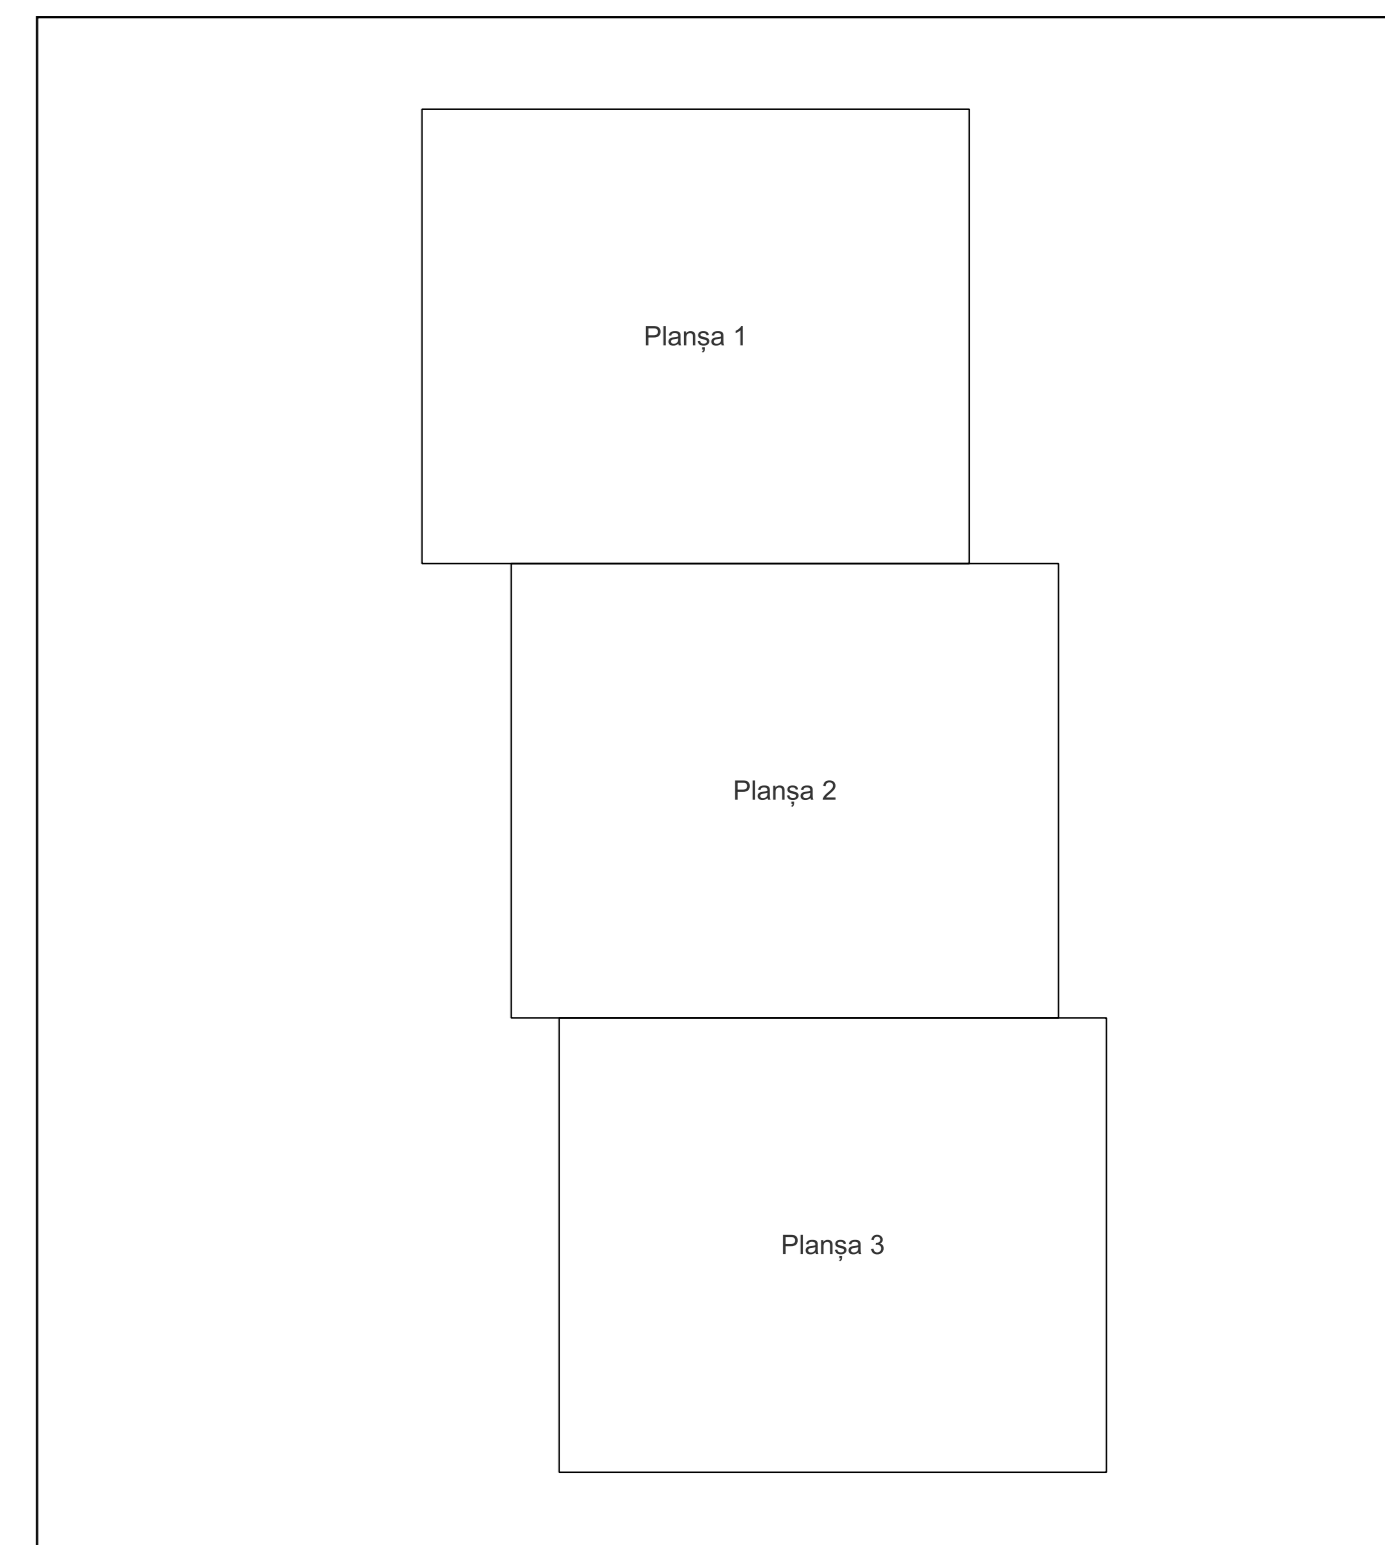

Legenda	
	LIMITĂ UAT
RAST	DENUMIRE UAT
	LIMITĂ INTRAVILAN
Rast	NUME INTRAVILAN
	LIMITĂ TARLA
5	NUMĂR TARLA
	LIMITĂ SECTOR
	NUMĂR SECTOR
	LIMITĂ IMOBIL
1	ID IMOBIL

Semnat electronic de către Ing. Mihai-Alexandru Hruza conform împuternicirii nr. 141/05.07.2021

Data 19.09.2022

