

PLAN CADASTRAL

Comuna Rast, jud. Dolj

Sector cadastral nr. 22

Scara 1:2000


Sistem de proiecție: Stereografic 1970

Planșa nr. 2/2


spre publicare



Schema dispunerii sectoarelor cadastrale

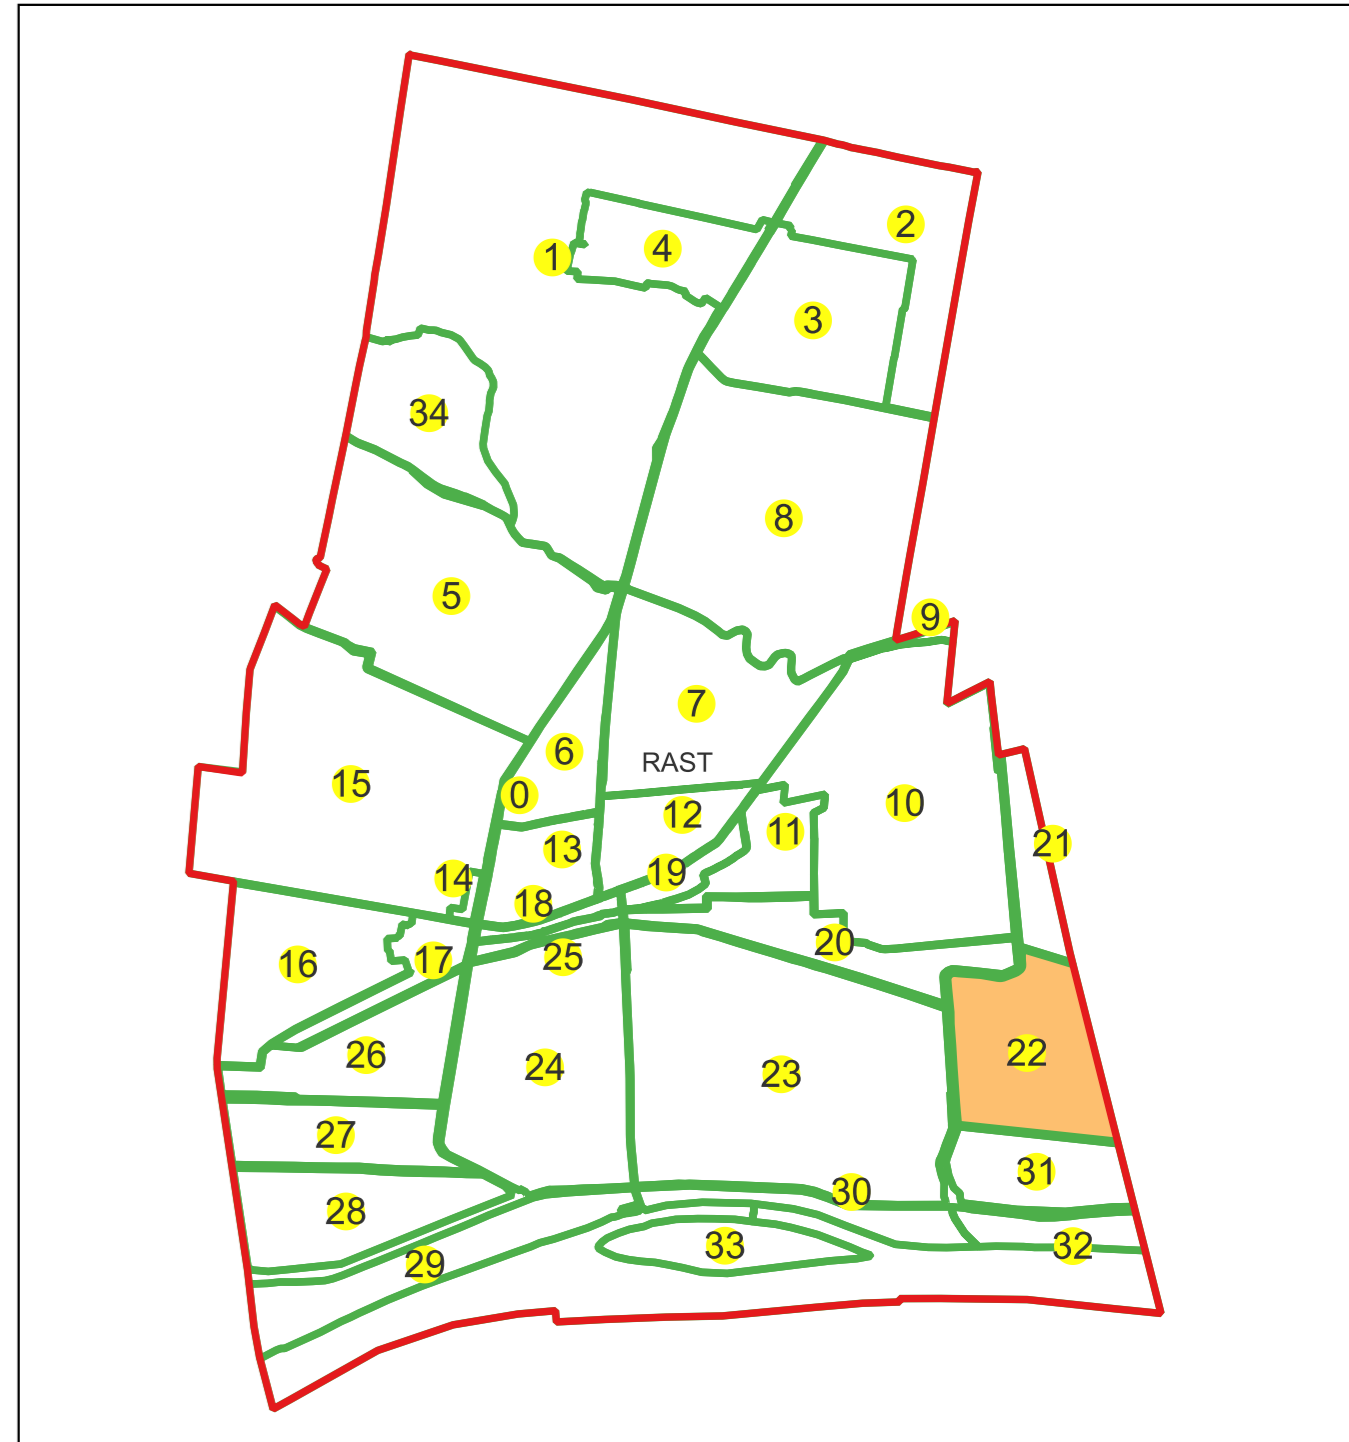


Schema dispunerii planșelor

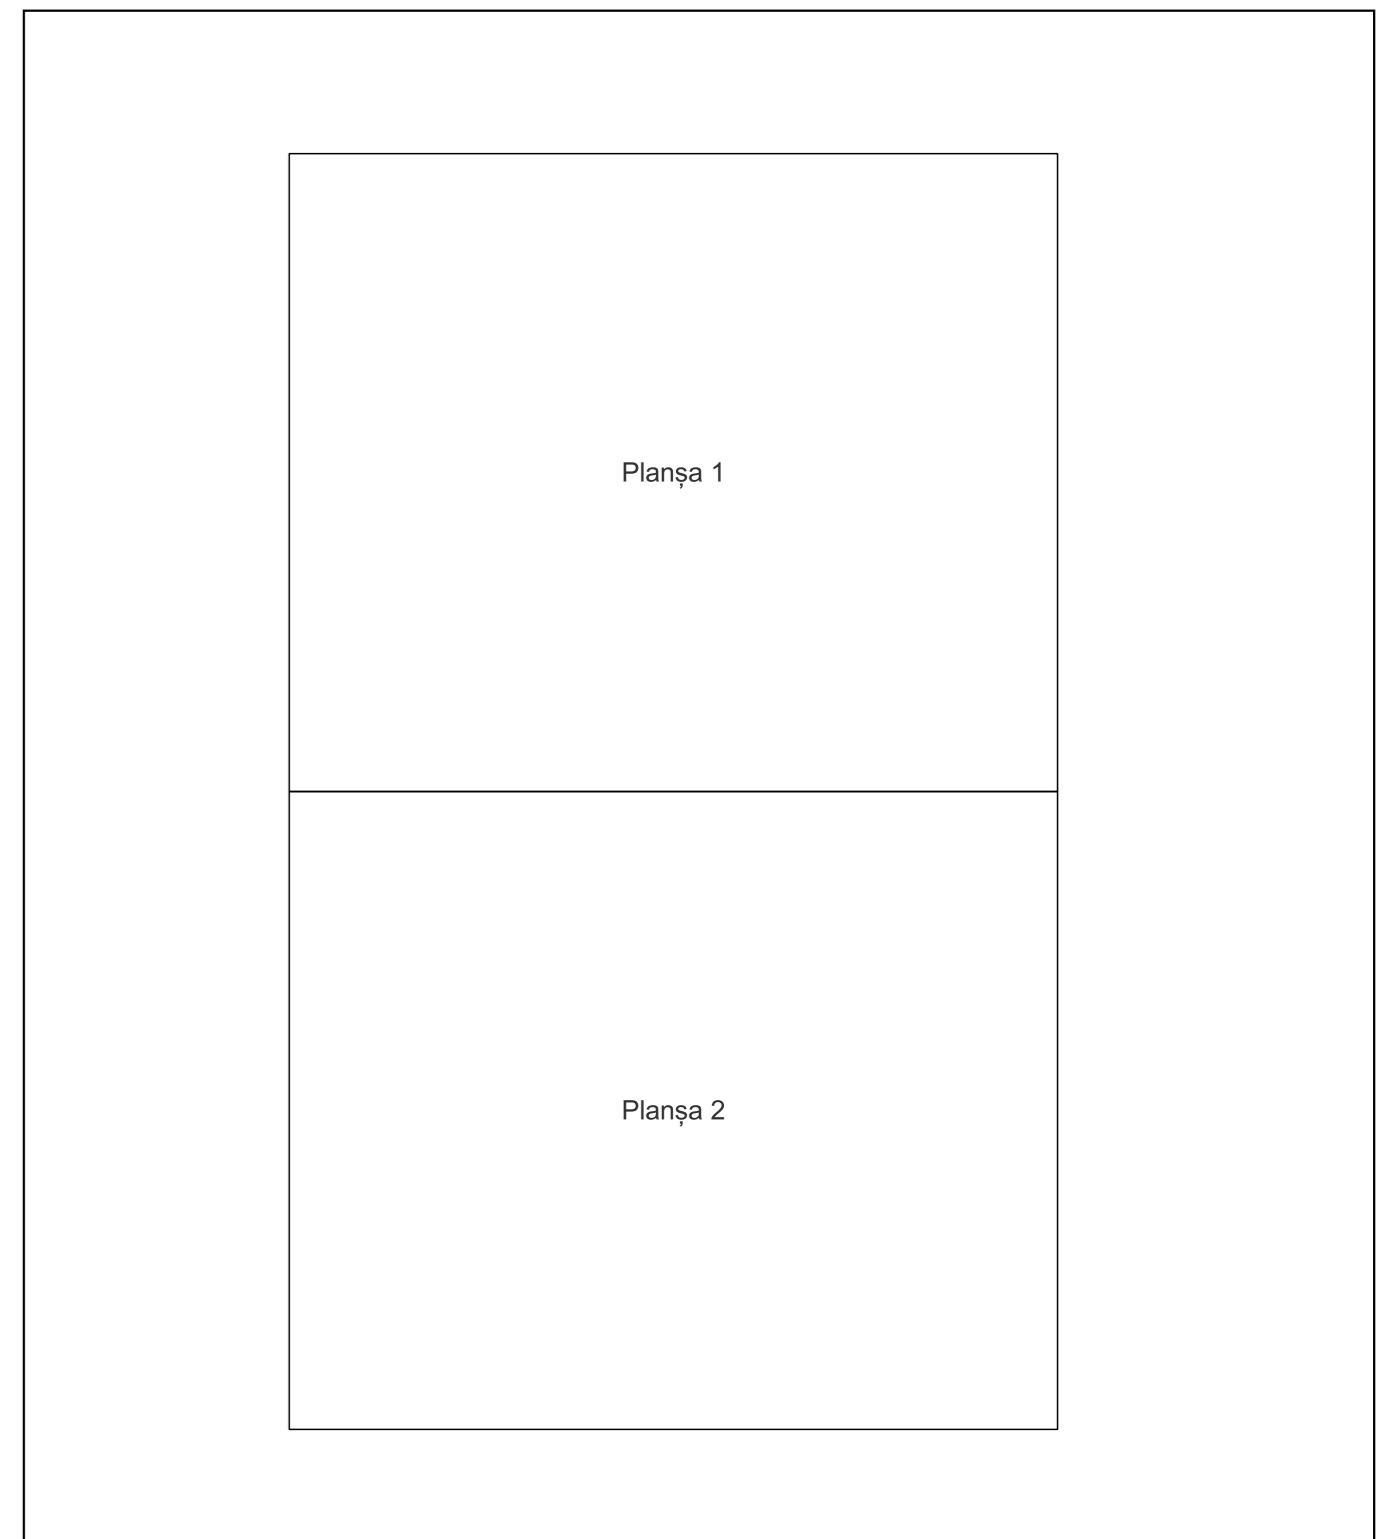

Legenda	
	LIMITĂ UAT
RAST	DENUMIRE UAT
	LIMITĂ INTRAVILAN
Rast	NUME INTRAVILAN
	LIMITĂ TARLA
5	NUMĂR TARLA
	LIMITĂ SECTOR
	NUMĂR SECTOR
	LIMITĂ IMOBIL
1	ID IMOBIL

Semnat electronic de către Ing. Mihai-Alexandru Hruza conform
imputernicirii nr. 141/05.07.2021

Data 19.09.2022

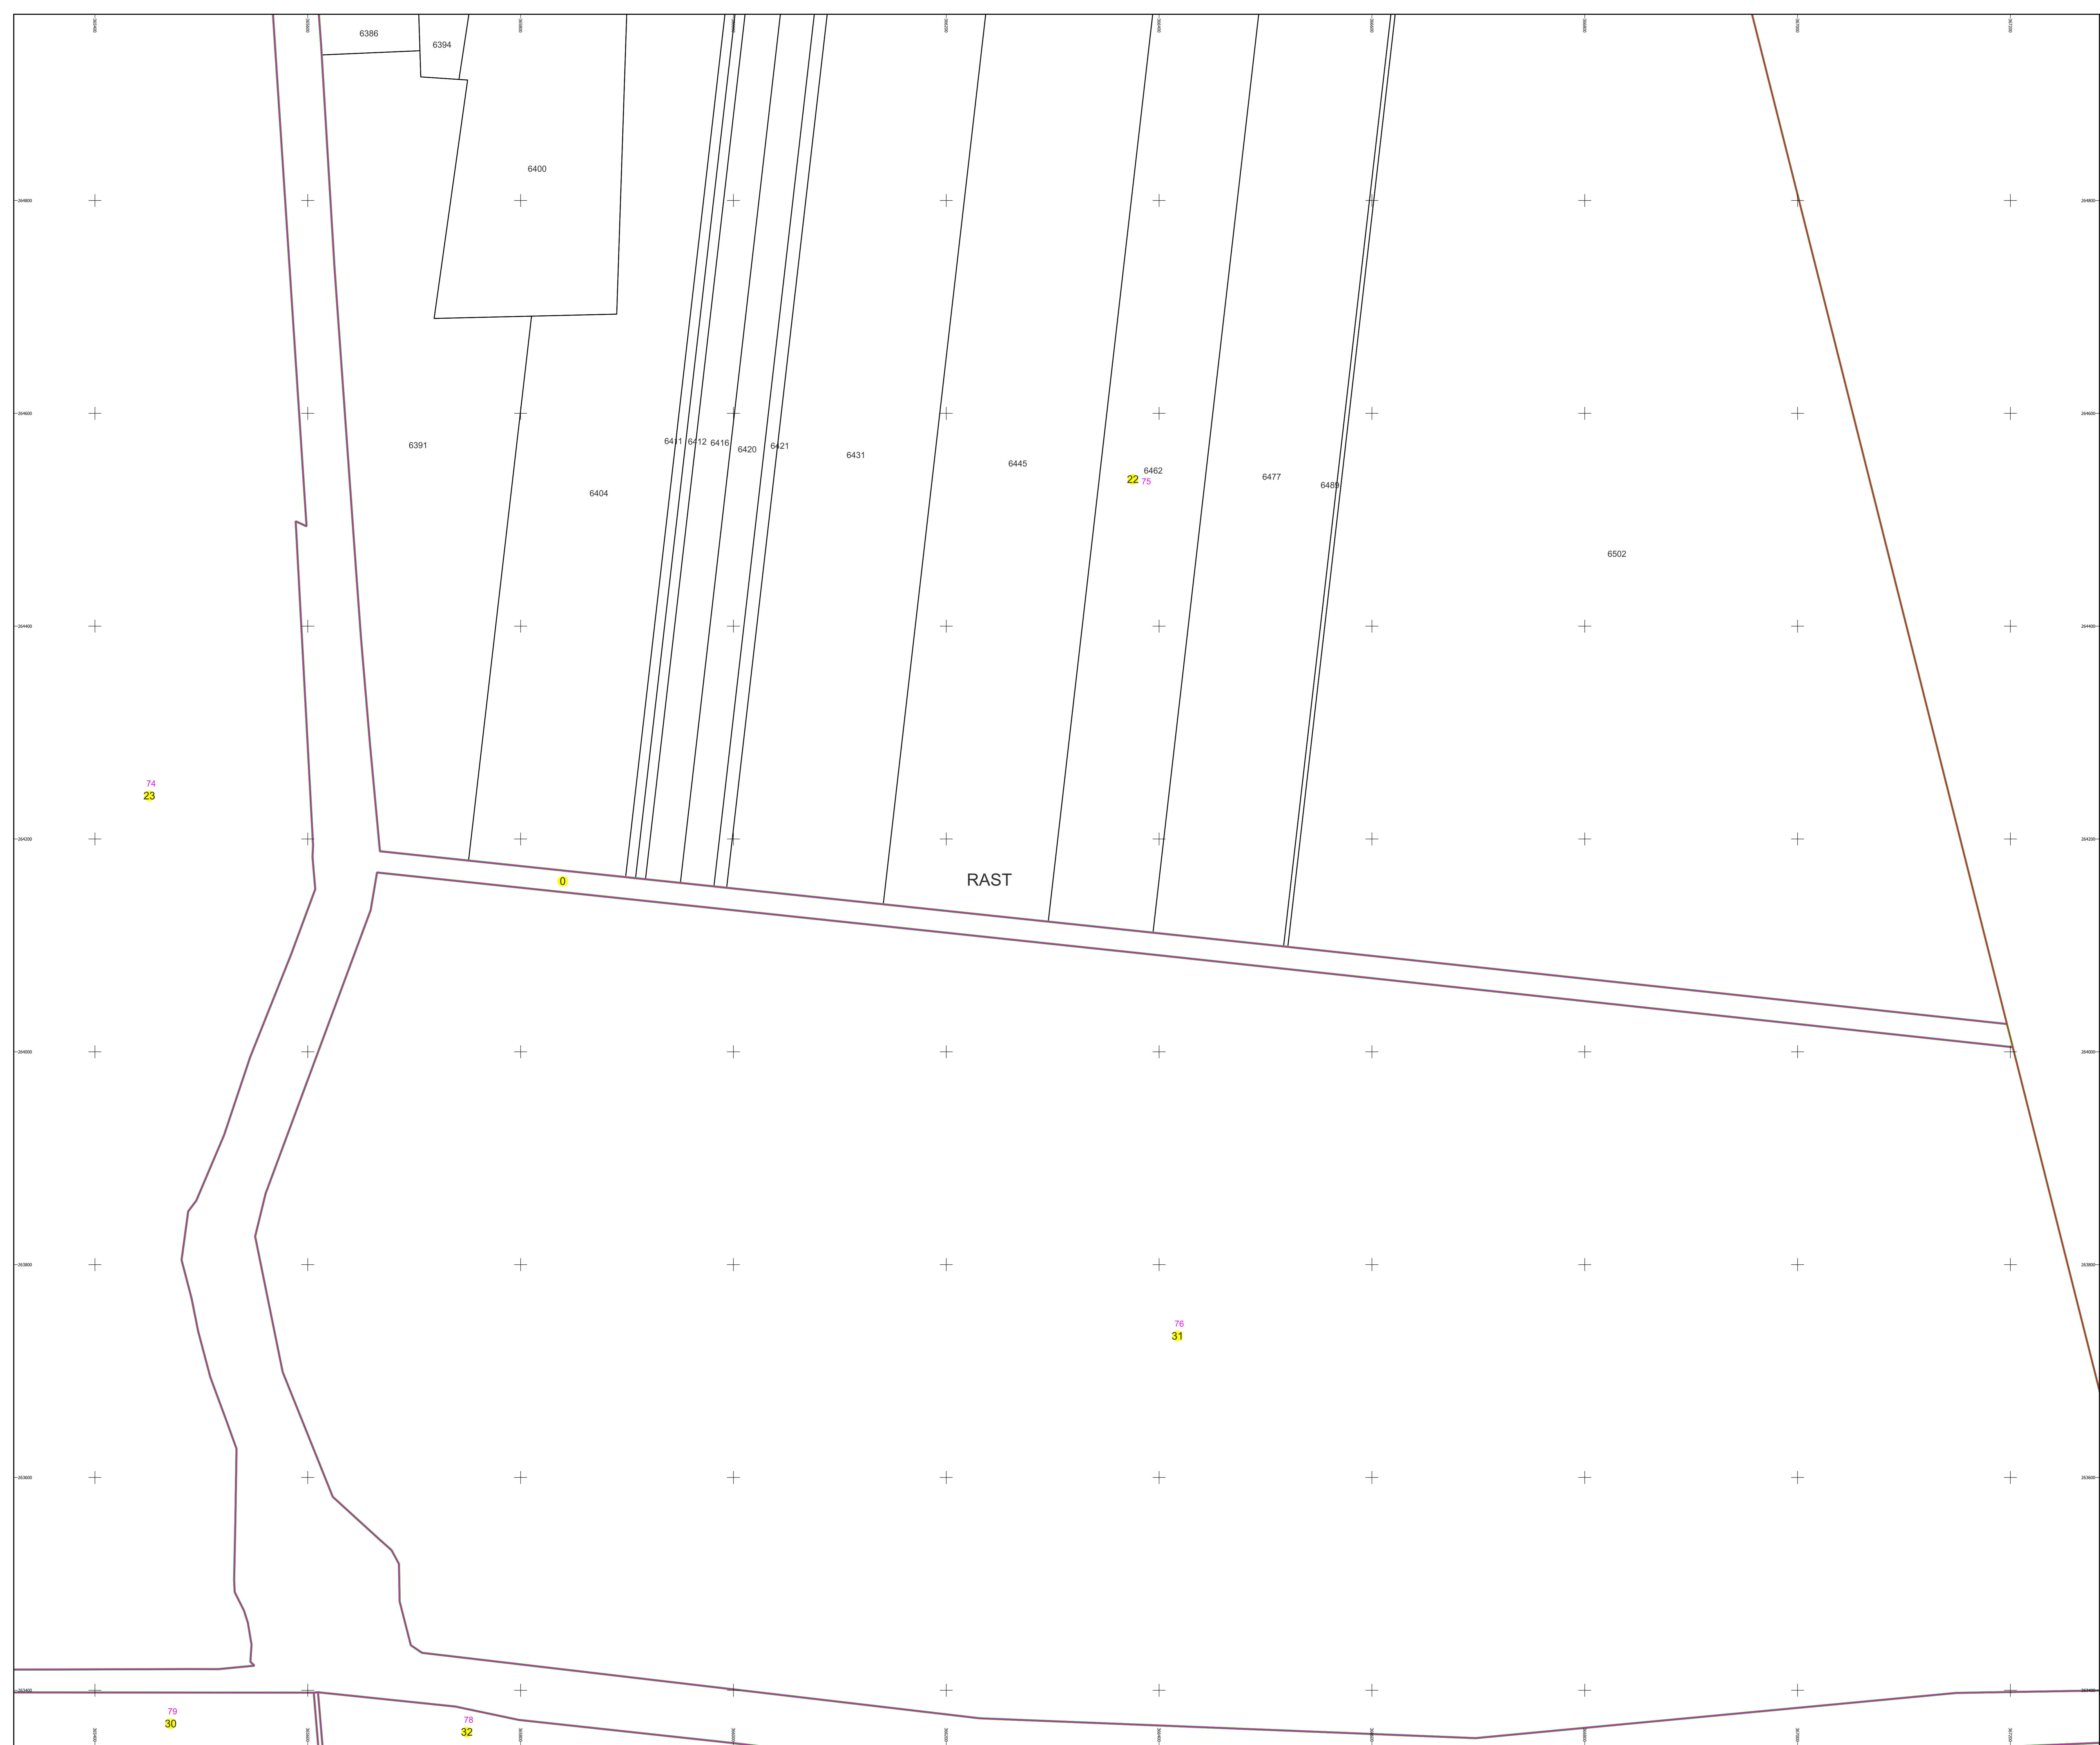

PLAN CADASTRAL

Comuna Rast, jud. Dolj

Sector cadastral nr. 22

Scara 1:2000


Sistem de proiecție: Stereografic 1970

Planșa nr. 1/2


spre publicare



Schema disponerii sectoarelor cadastrale

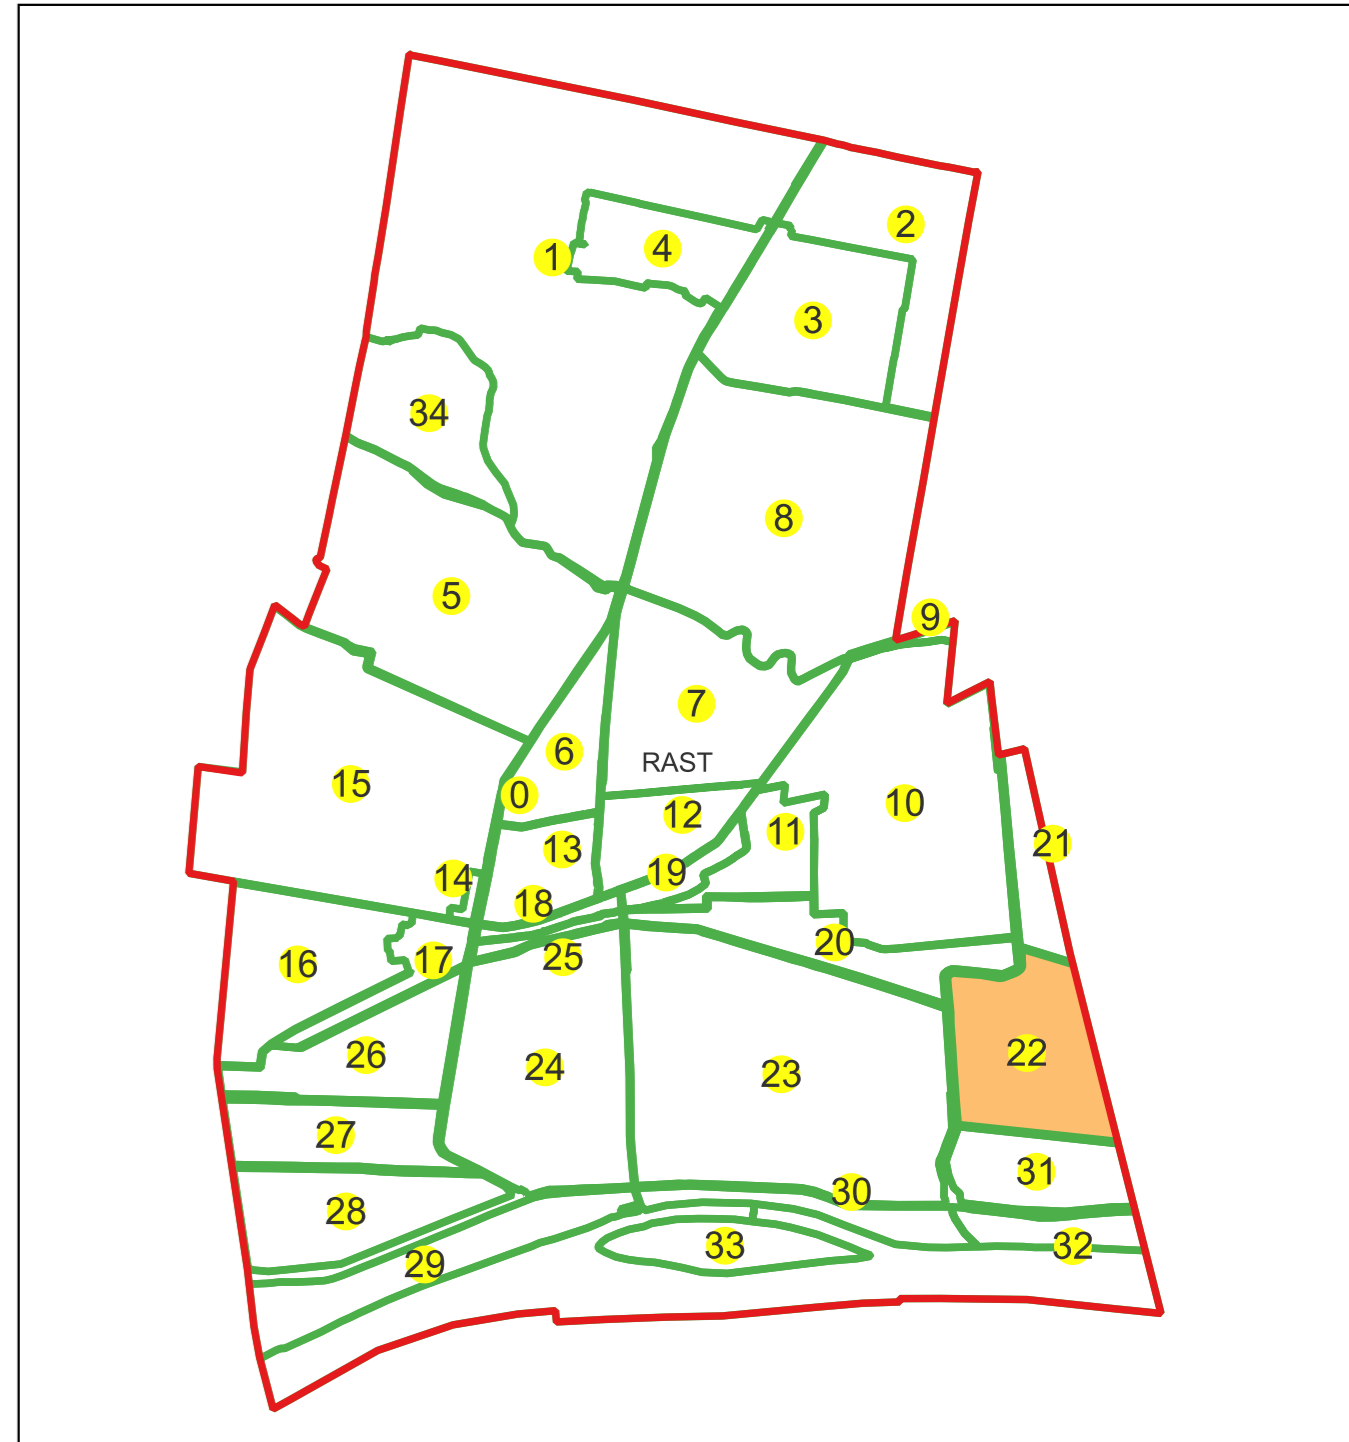

Schema disponerii planșelor

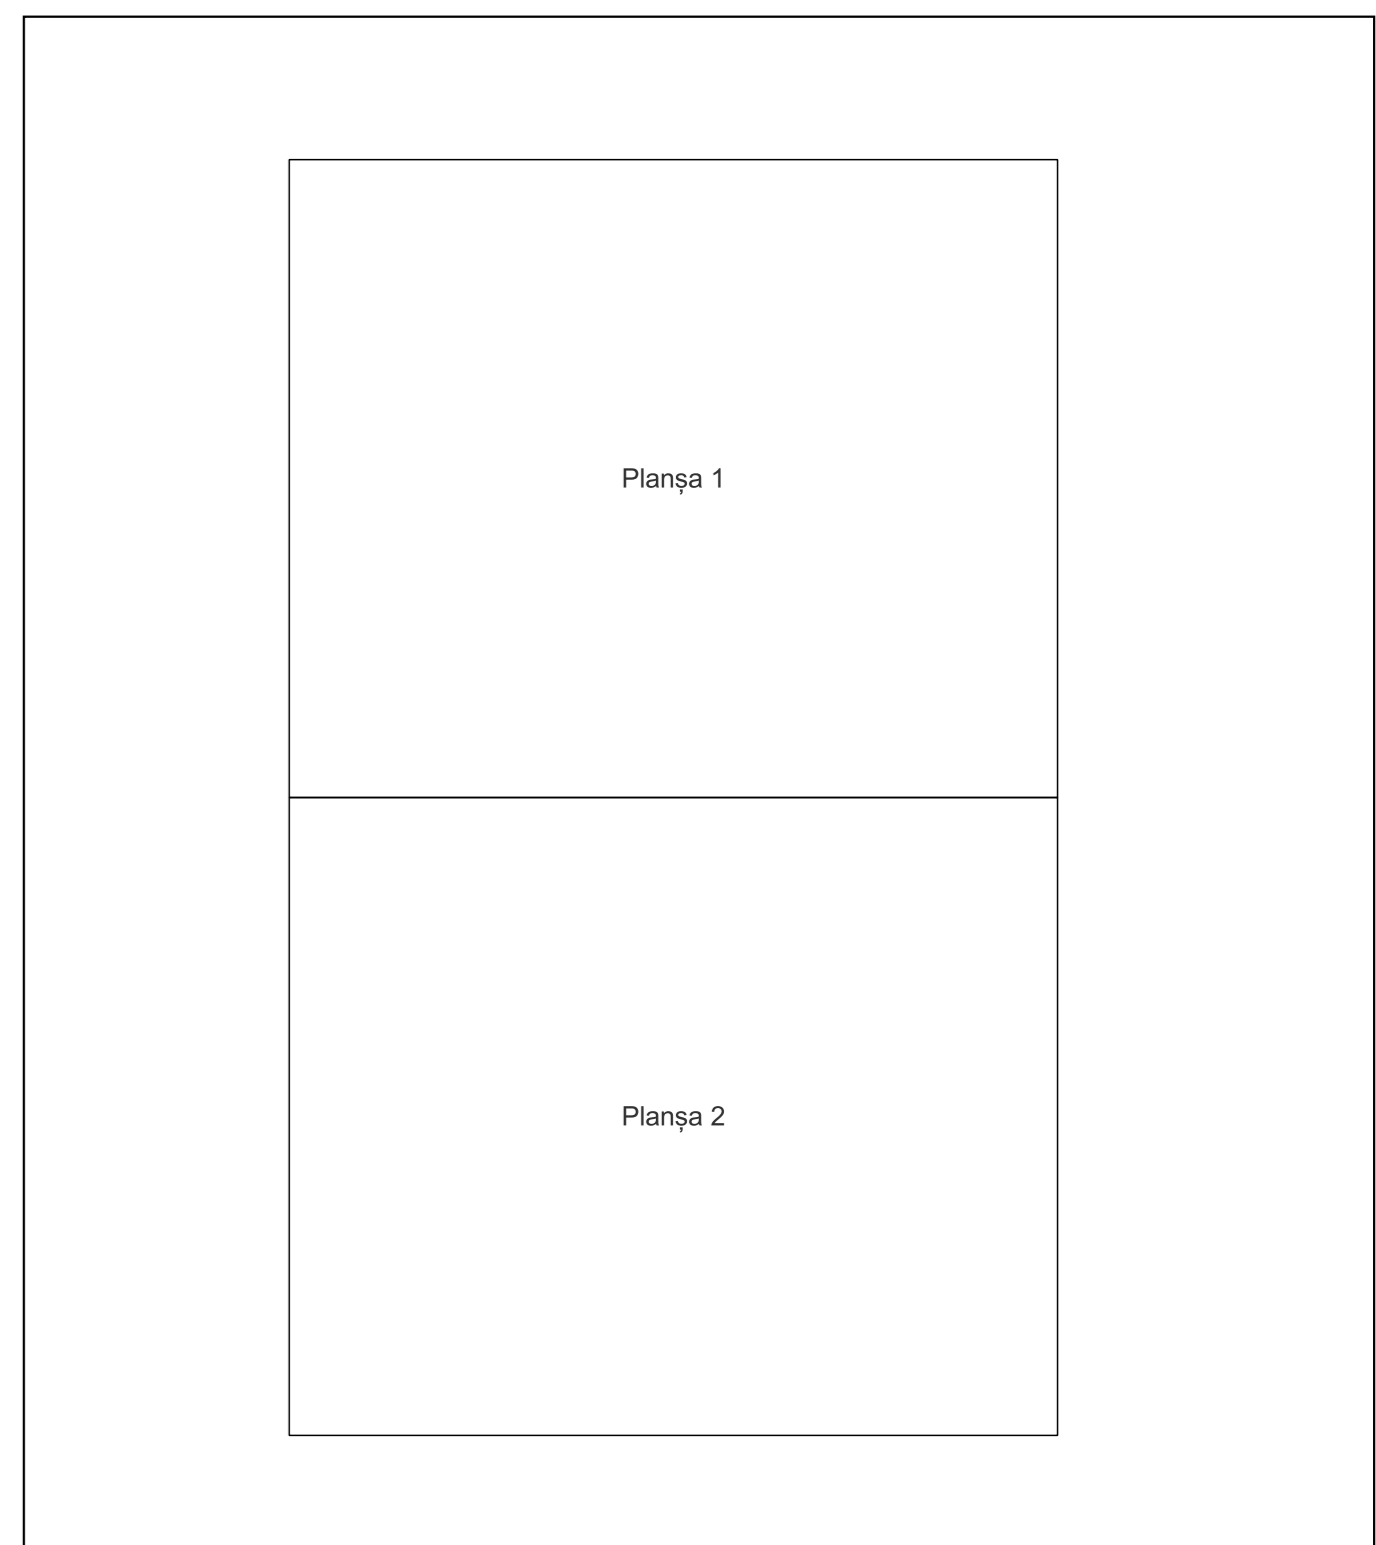

Legenda	
	LIMITĂ UAT
RAST	DENUMIRE UAT
	LIMITĂ INTRAVILAN
Rast	NUME INTRAVILAN
	LIMITĂ TARLA
5	NUMĂR TARLA
	LIMITĂ SECTOR
22	NUMĂR SECTOR
	LIMITĂ IMOBIL
1	ID IMOBIL

Semnat electronic de către Ing. Mihai-Alexandru Hruza conform
imputernicirii nr. 141/05.07.2021

Data 19.09.2022

