

PLAN CADASTRAL

Comuna Rast, jud. Dolj

Sector cadastral nr. 24

Scara 1:2000

Sistem de proiecție: Stereografic 1970

Planșa nr. 2/2


spre publicare



Schema dispunerii sectoarelor cadastrale




Schema dispunerii planșelor

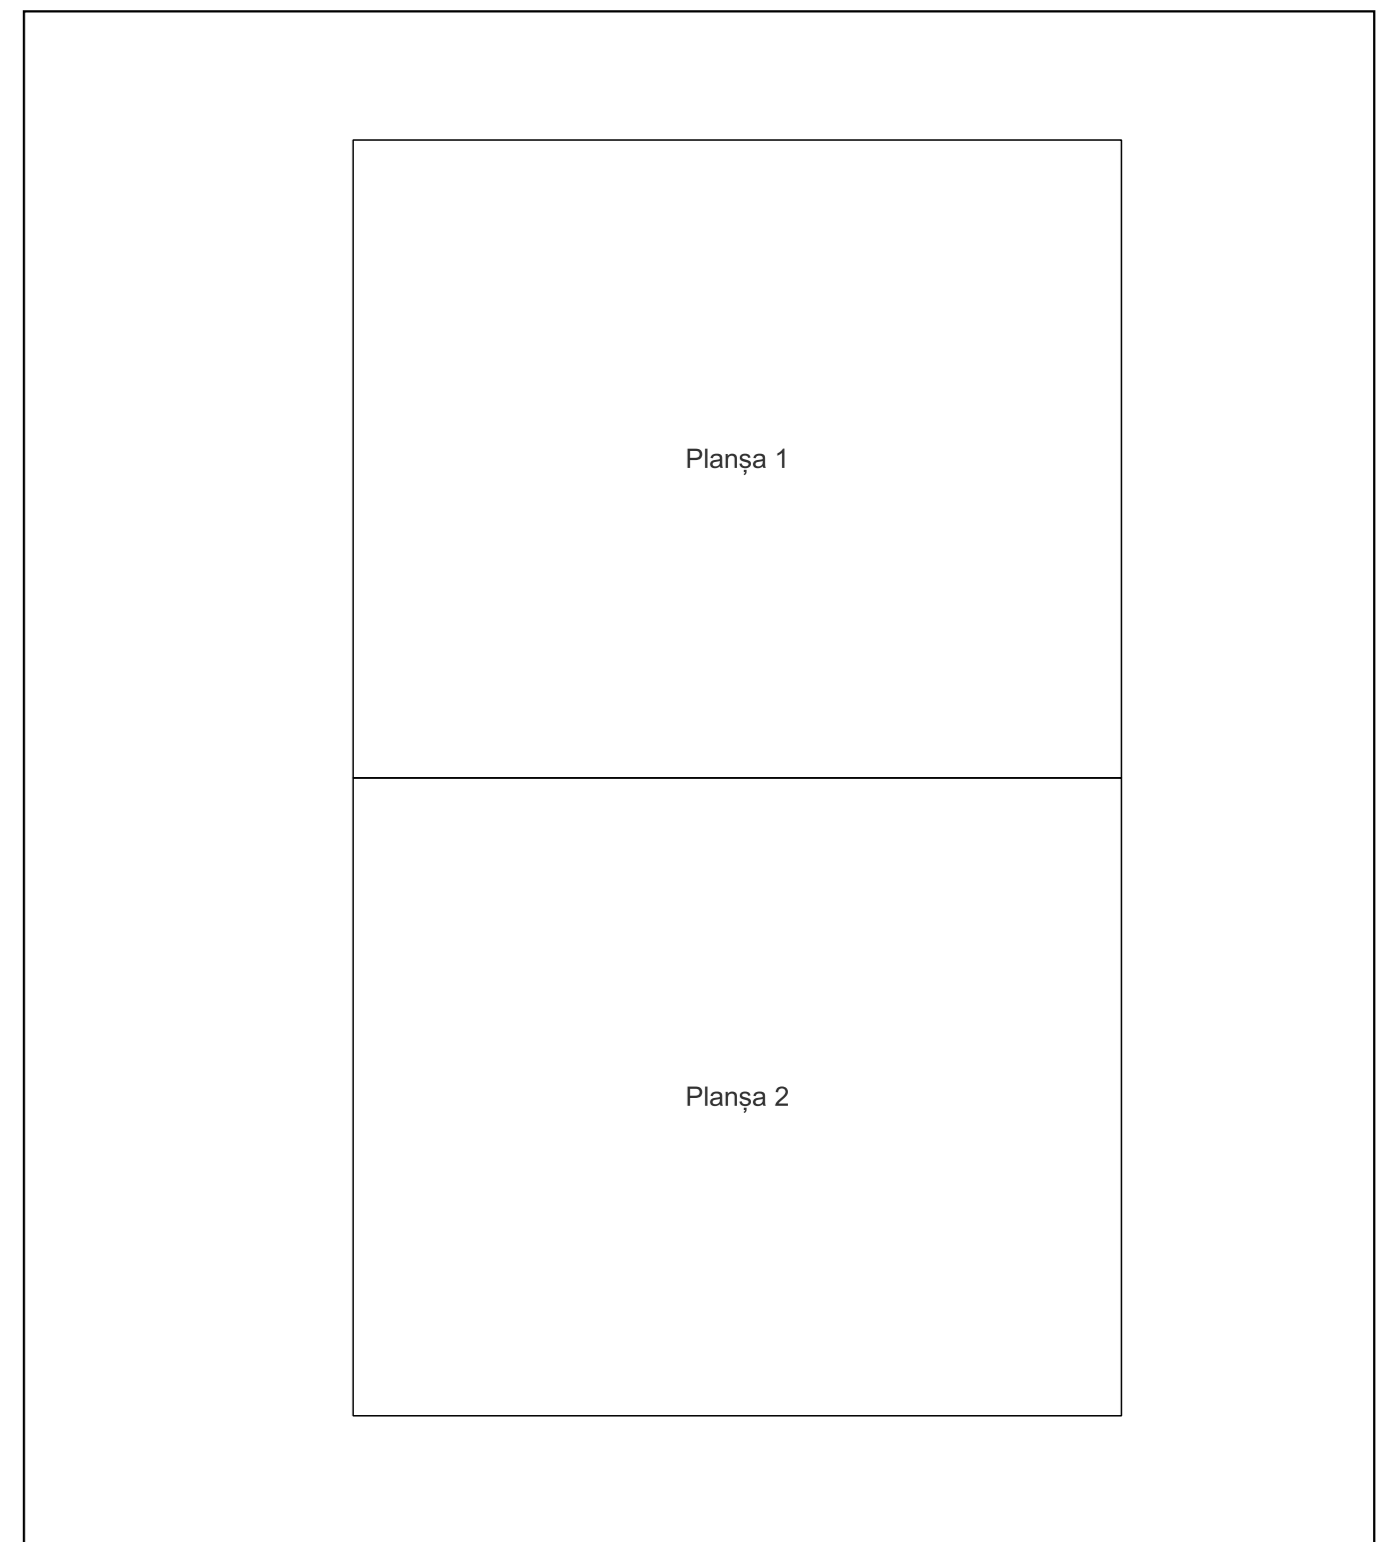

Legenda	
	LIMITĂ UAT
<b>RAST</b>	DENUMIRE UAT
	LIMITĂ INTRAVILAN
<b>Rast</b>	NUME INTRAVILAN
	LIMITĂ TARLA
<b>5</b>	NUMĂR TARLA
	LIMITĂ SECTOR
<b>24</b>	NUMĂR SECTOR
	LIMITĂ IMOBIL
<b>1</b>	ID IMOBIL

Semnat electronic de către Ing. Mihai-Alexandru Hruza conform  
imputernicirii nr. 141/05.07.2021

Data 19.09.2022

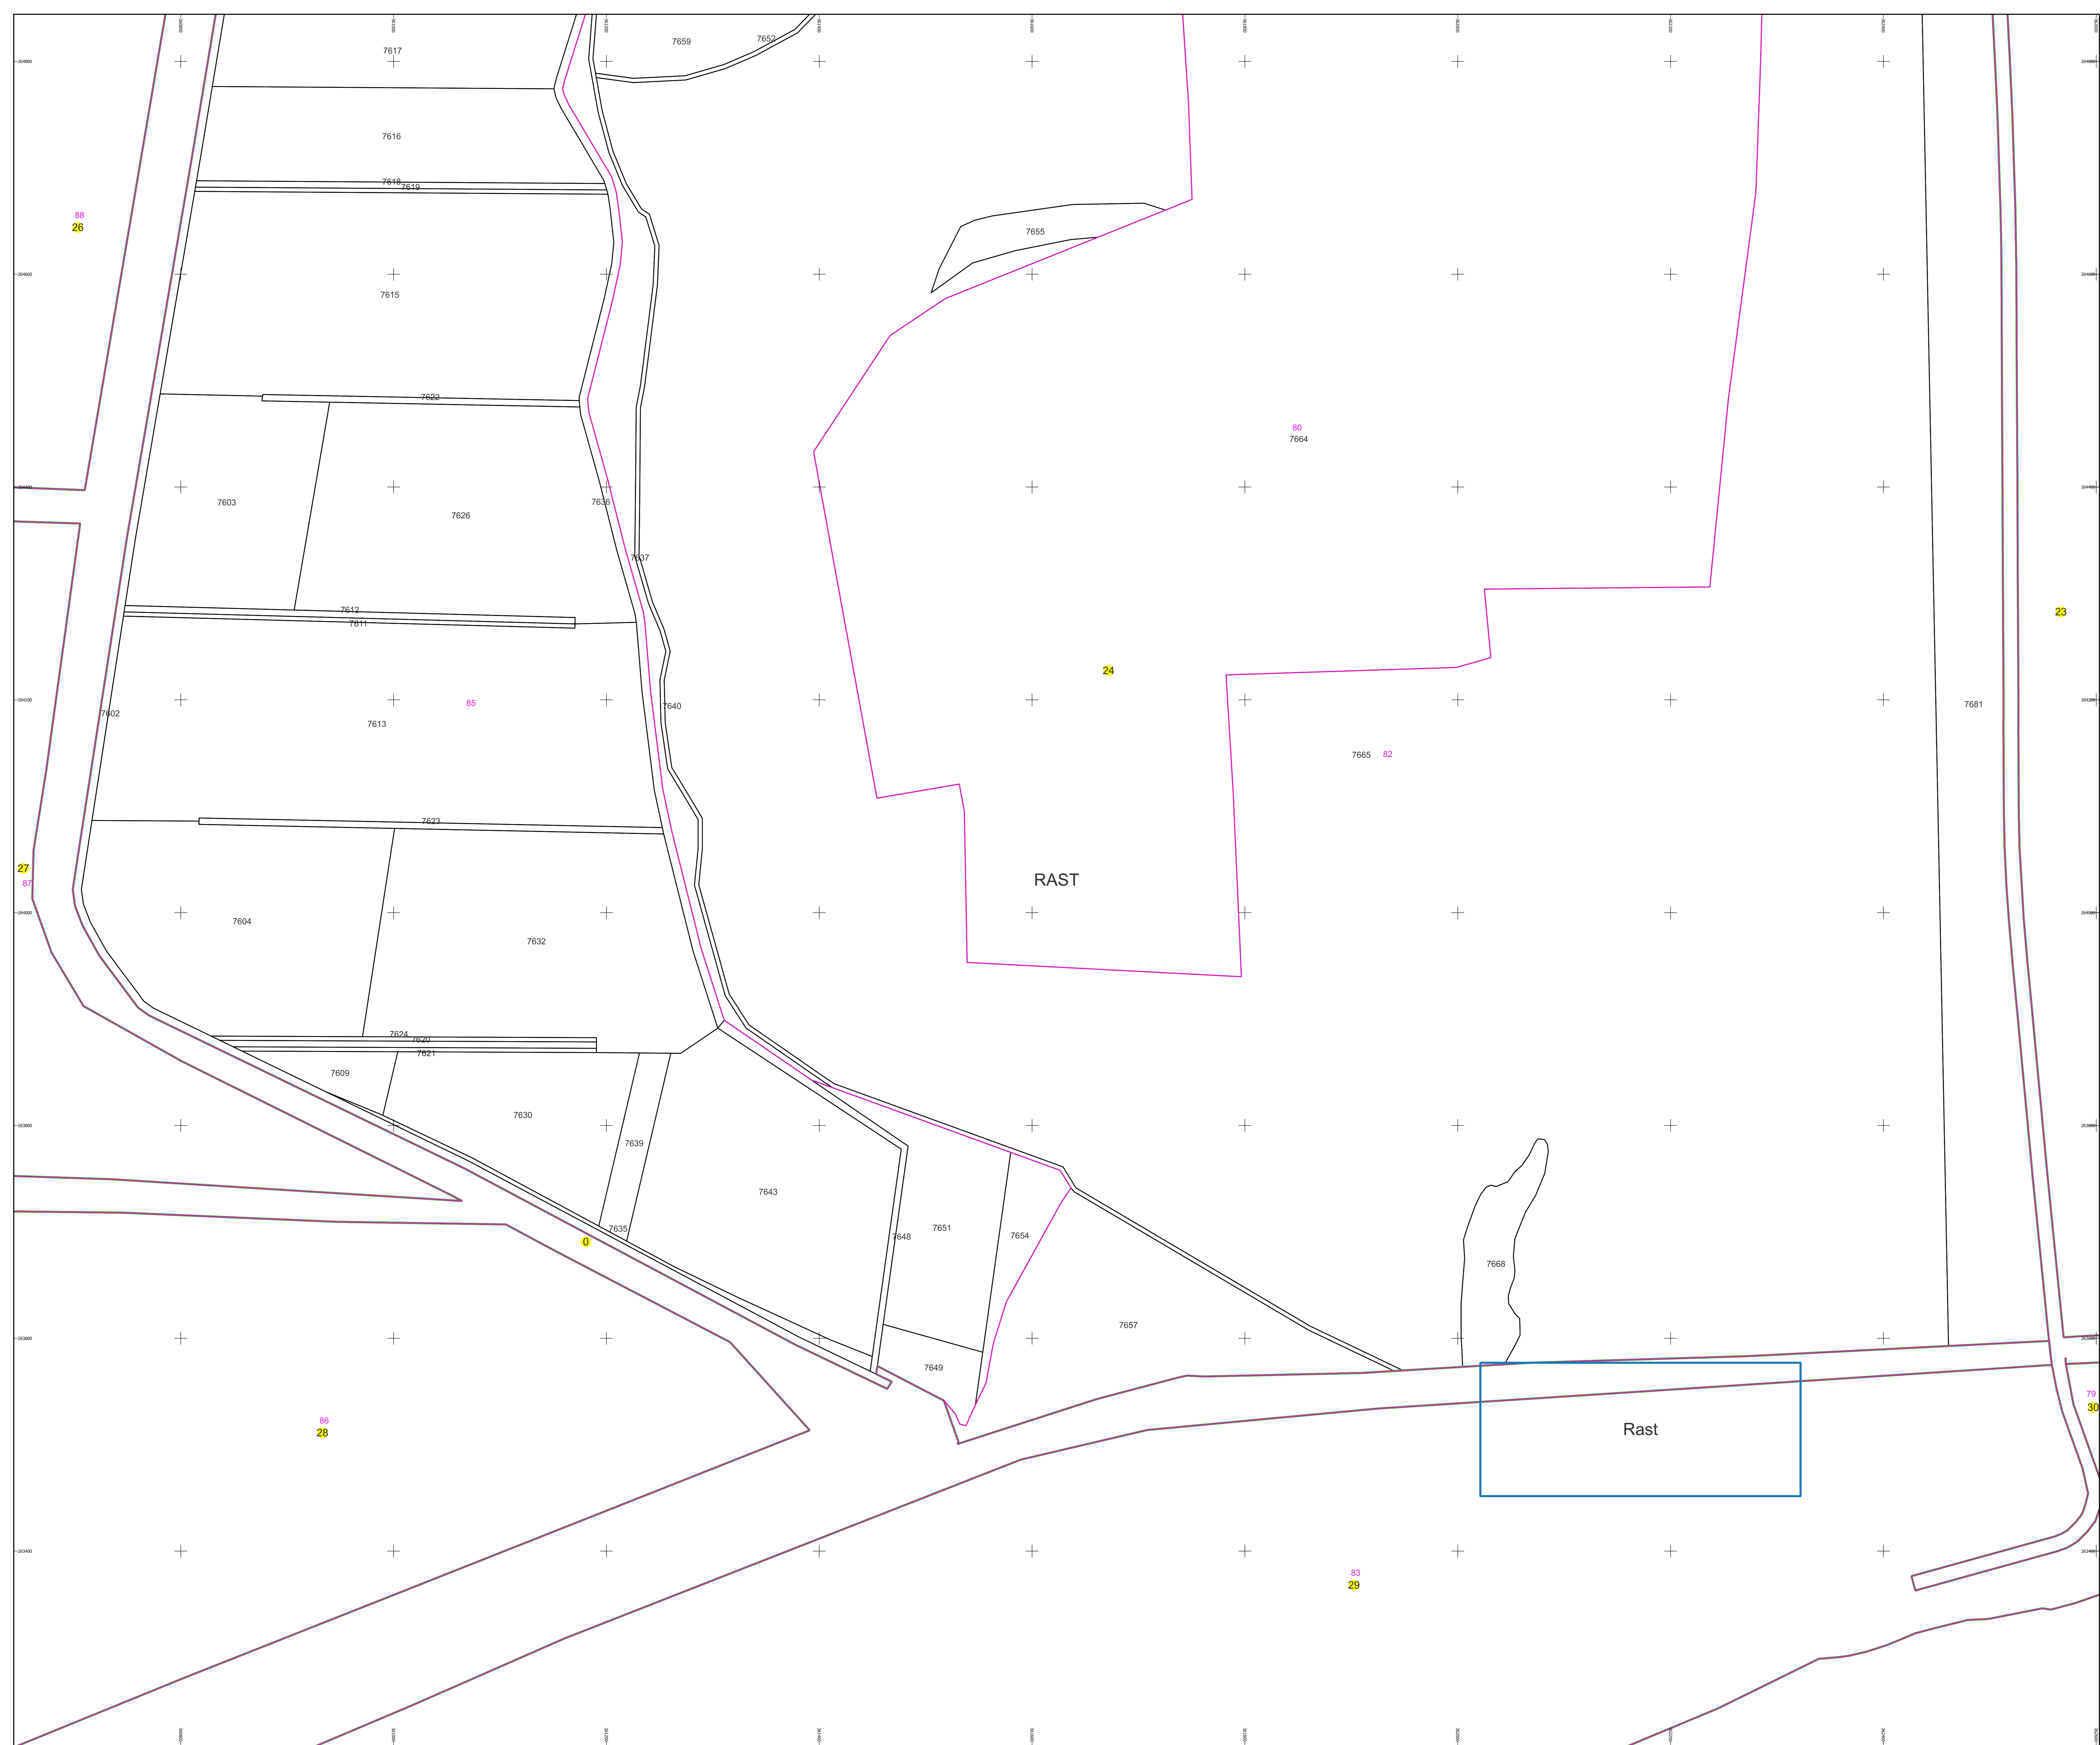

PLAN CADASTRAL

Comuna Rast, jud. Dolj

Sector cadastral nr. 24

Scara 1:2000

Sistem de proiecție: Stereografic 1970

Planșa nr. 1/2


spre publicare



Schema dispunerii sectoarelor cadastrale



Schema dispunerii planșelor

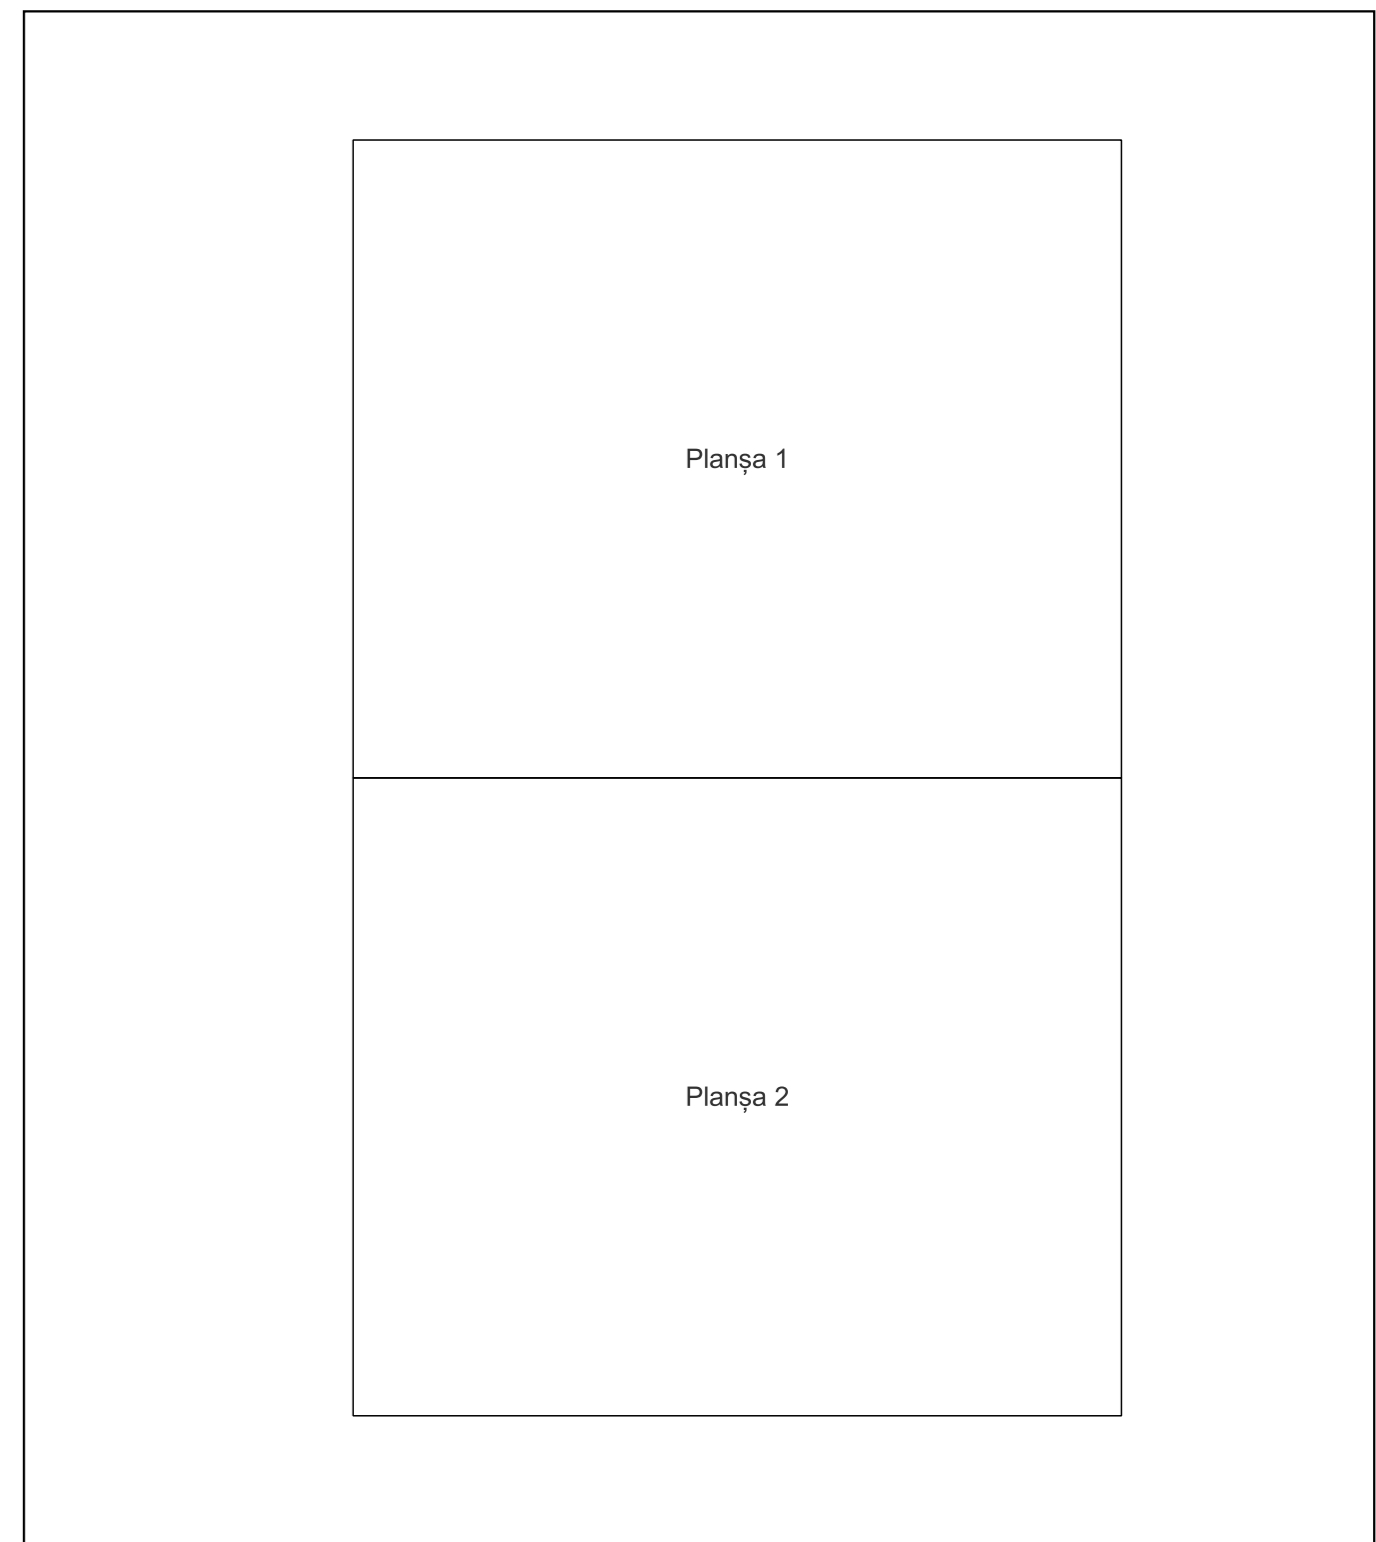

Legenda	
	LIMITĂ UAT
<b>RAST</b>	DENUMIRE UAT
	LIMITĂ INTRAVILAN
<b>Rast</b>	NUME INTRAVILAN
	LIMITĂ TARLA
<b>5</b>	NUMĂR TARLA
	LIMITĂ SECTOR
	NUMĂR SECTOR
	LIMITĂ IMOBIL
<b>1</b>	ID IMOBIL

Semnat electronic de către Ing. Mihai-Alexandru Hruza conform  
Imputernicirii nr. 141/05.07.2021

Data 19.09.2022

