

PLAN CADASTRAL AL INTRAVILANULUI

Comuna Rast, jud. Dolj, sat Rast

Sector cadastral nr. 25

Scara 1:1000


Sistem de proiectie: Stereografic 1970

Planşa nr. 1/2


spre publicare



Schema dispunerii sectoarelor cadastrale

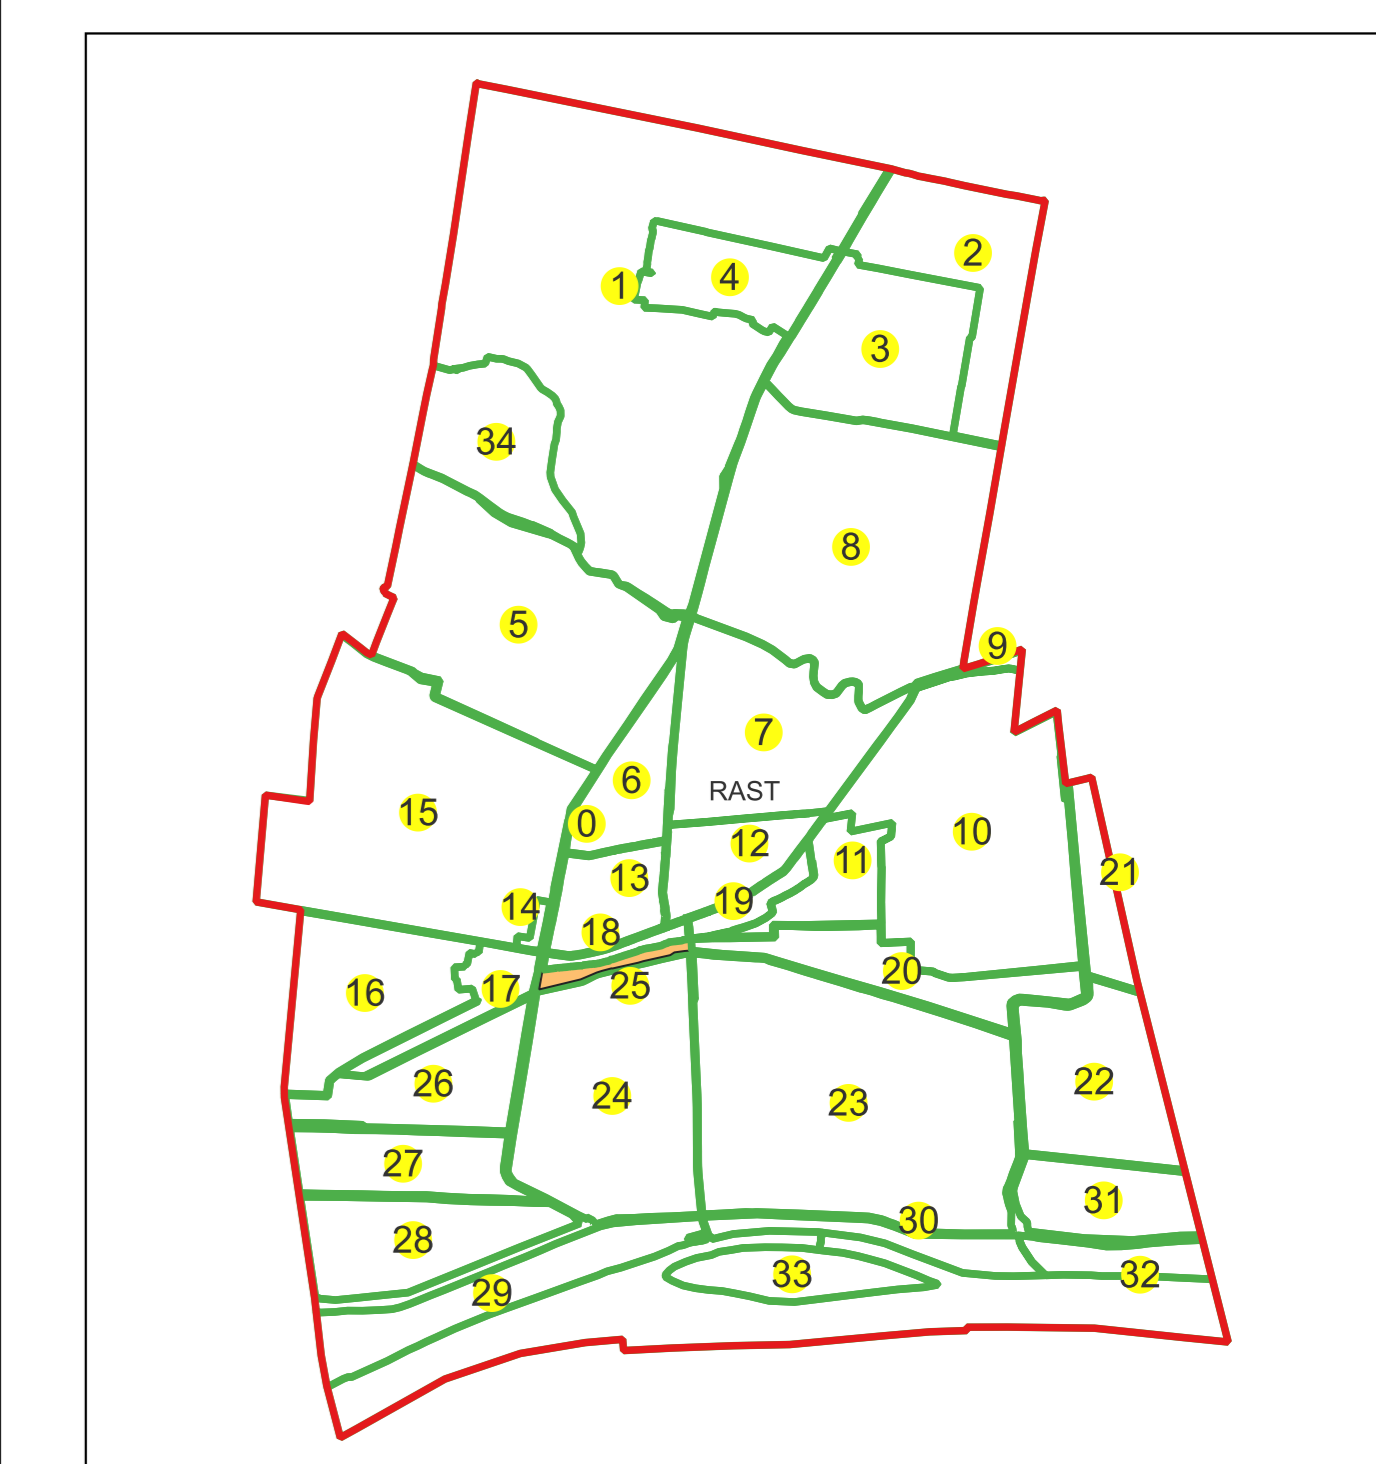


Schema dispunerii planşelor

 

Legenda	
	LIMITĂ UAT
RAST	DENUMIRE UAT
	LIMITĂ INTRAVILAN
Rast	NUME INTRAVILAN
	LIMITĂ TARLA
5	NUMĂR TARLA
	LIMITĂ SECTOR
	NUMĂR SECTOR
	LIMITĂ IMOBIL
1	ID IMOBIL

Semnat electronic de către Ing. Mihai-Alexandru Hruza conform
împuternicirii nr. 141/05.07.2021

Data 19.09.2022

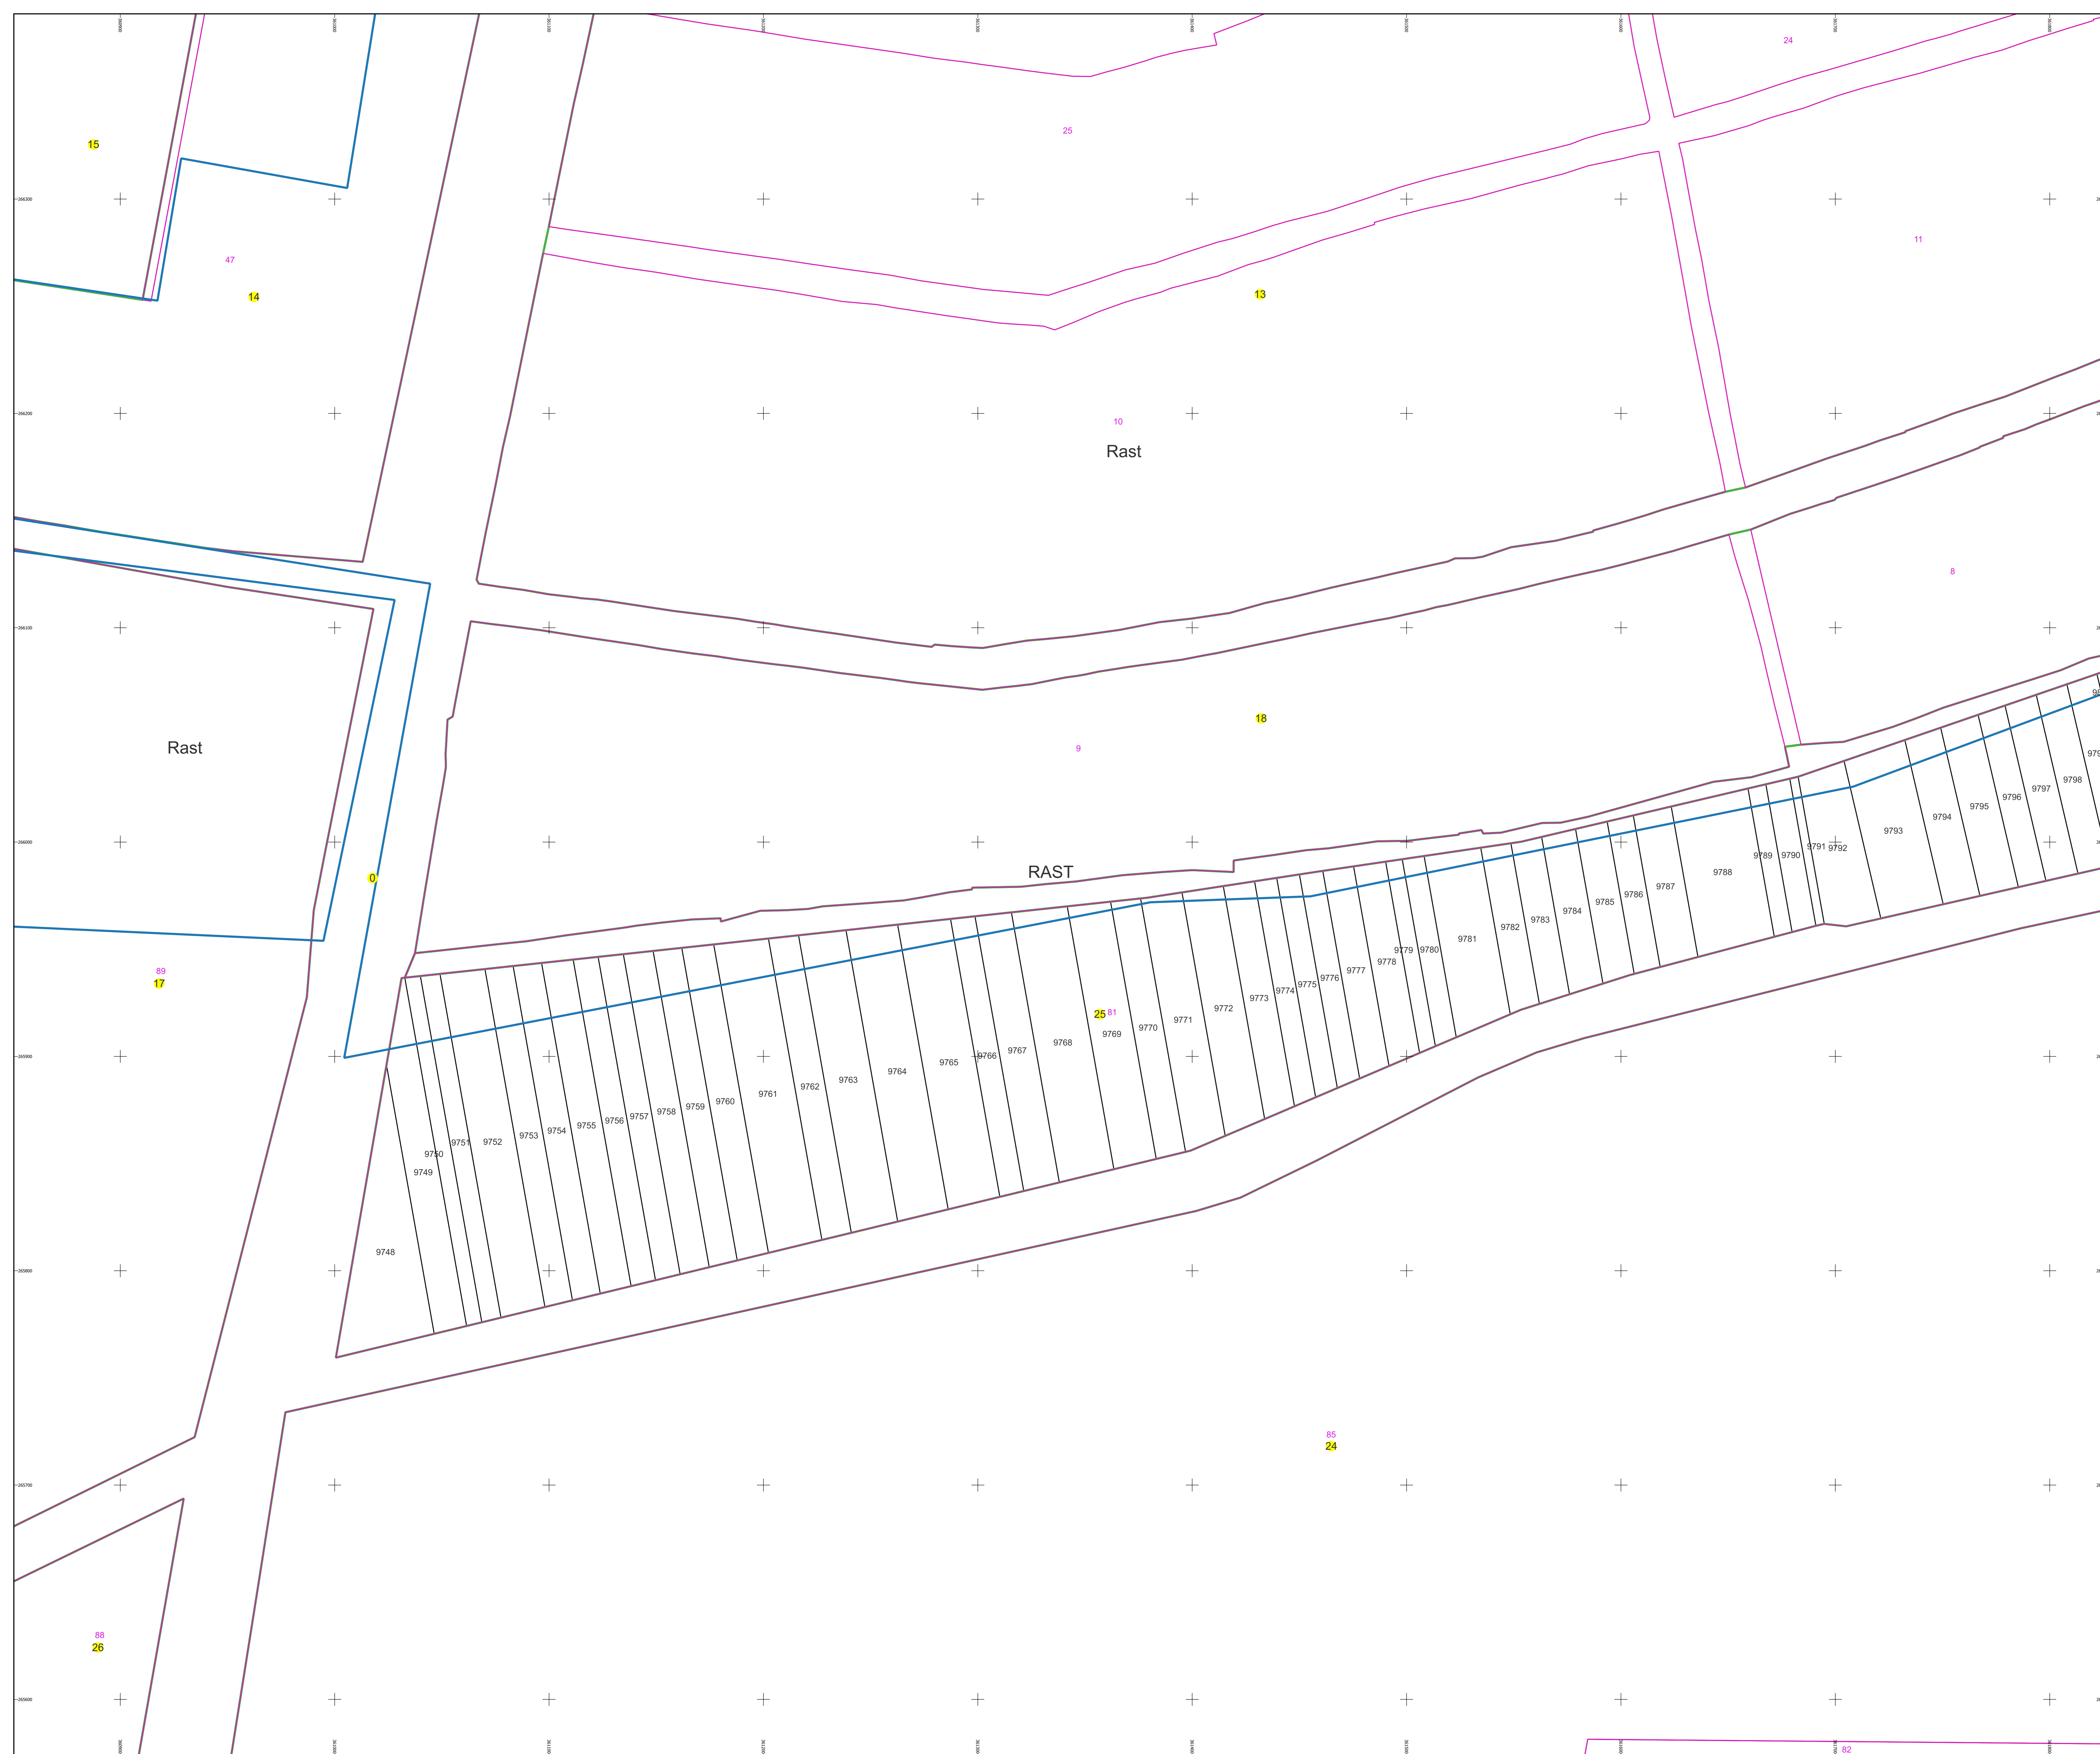

PLAN CADASTRAL AL INTRAVILANULUI

Comuna Rast, jud. Dolj, sat Rast

Sector cadastral nr. 25

Scara 1:1000


Sistem de proiectie: Stereografic 1970

Planşa nr. 2/2


spre publicare



Schema dispunerii sectoarelor cadastrale

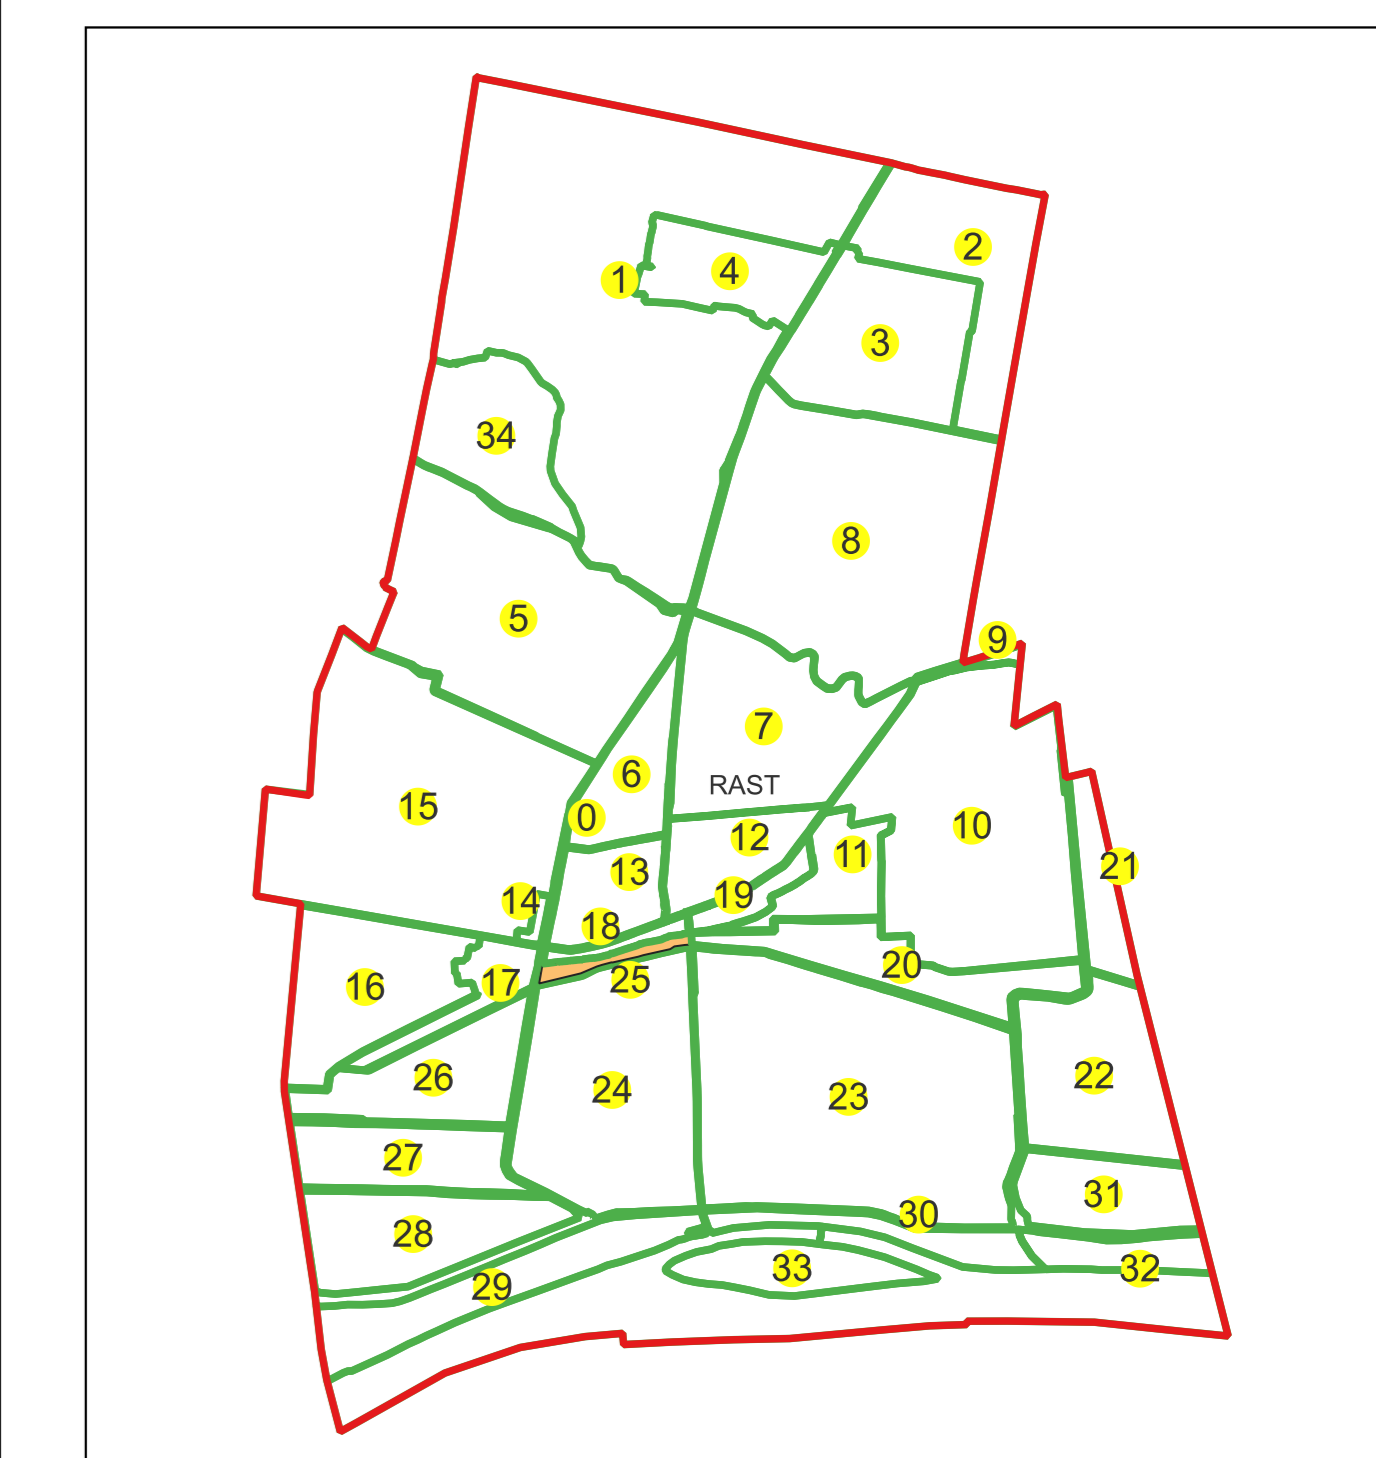

Schema dispunerii planşelor

 

Legenda	
	LIMITĂ UAT
RAST	DENUMIRE UAT
	LIMITĂ INTRAVILAN
Rast	NUME INTRAVILAN
	LIMITĂ TARLA
5	NUMĂR TARLA
	LIMITĂ SECTOR
7	NUMĂR SECTOR
	LIMITĂ IMOBIL
1	ID IMOBIL

Semnat electronic de către Ing. Mihai-Alexandru Hruza conform înputernicirii nr. 141/05.07.2021

Data 19.09.2022

