

PLAN CADASTRAL

Comuna Rast, jud. Dolj

Sector cadastral nr. 26

Scara 1:2000

Sistem de proiecție: Stereografic 1970

Planșa nr. 2/2


spre publicare



Schema disponerii sectoarelor cadastrale



Schema disponerii planșelor



Legenda	
	LIMITĂ UAT
RAST	DENUMIRE UAT
	LIMITĂ INTRAVILAN
Rast	NUME INTRAVILAN
	LIMITĂ TARLA
5	NUMĂR TARLA
	LIMITĂ SECTOR
	NUMĂR SECTOR
	LIMITĂ IMOBIL
1	ID IMOBIL

Semnat electronic de către Ing. Mihai-Alexandru Hruza conform
împuternicirii nr. 141/05.07.2021

Data 19.09.2022



PLAN CADASTRAL

Comuna Rast, jud. Dolj

Sector cadastral nr. 26

Scara 1:2000

Sistem de proiecție: Stereografic 1970

Planșa nr. 1/2


spre publicare



Schema dispunerii sectoarelor cadastrale



Schema dispunerii planșelor



Legenda	
	LIMITĂ UAT
	DENUMIRE UAT
	LIMITĂ INTRAVILAN
	NUME INTRAVILAN
	LIMITĂ TARLA
	NUMĂR TARLA
	LIMITĂ SECTOR
	NUMĂR SECTOR
	LIMITĂ IMOBIL
	ID IMOBIL

Semnat electronic de către Ing. Mihai-
Alexandru Hruza conform
împunericii nr. 141/05.07.2021

Data 19.09.2022

