

PLAN CADASTRAL AL INTRAVILANULUI

Comuna Rast, jud. Dolj, sat Rast

Sector cadastral nr. 6

Scara 1:1000


Sistem de proiectie: Stereografic 1970

Planşa nr. 1/3


spre publicare



Schema dispunerii sectoarelor cadastrale

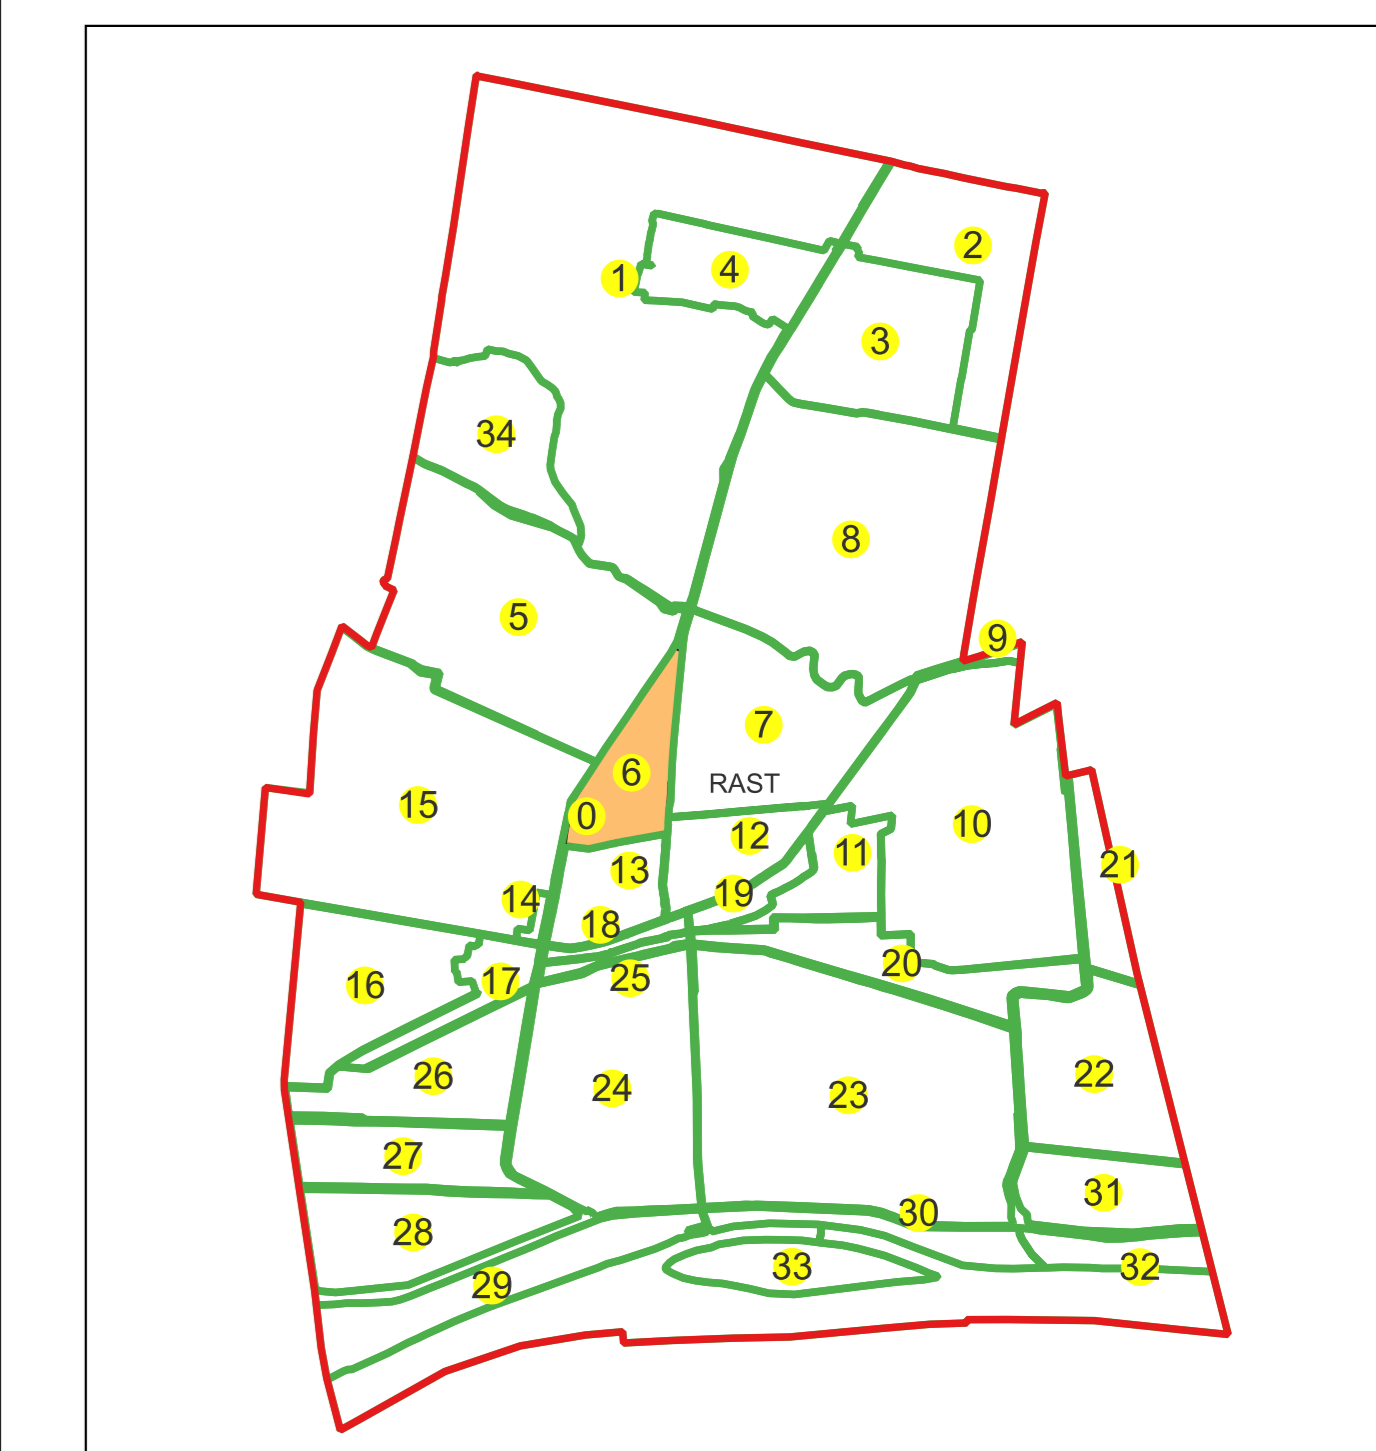


Schema dispunerii planşelor

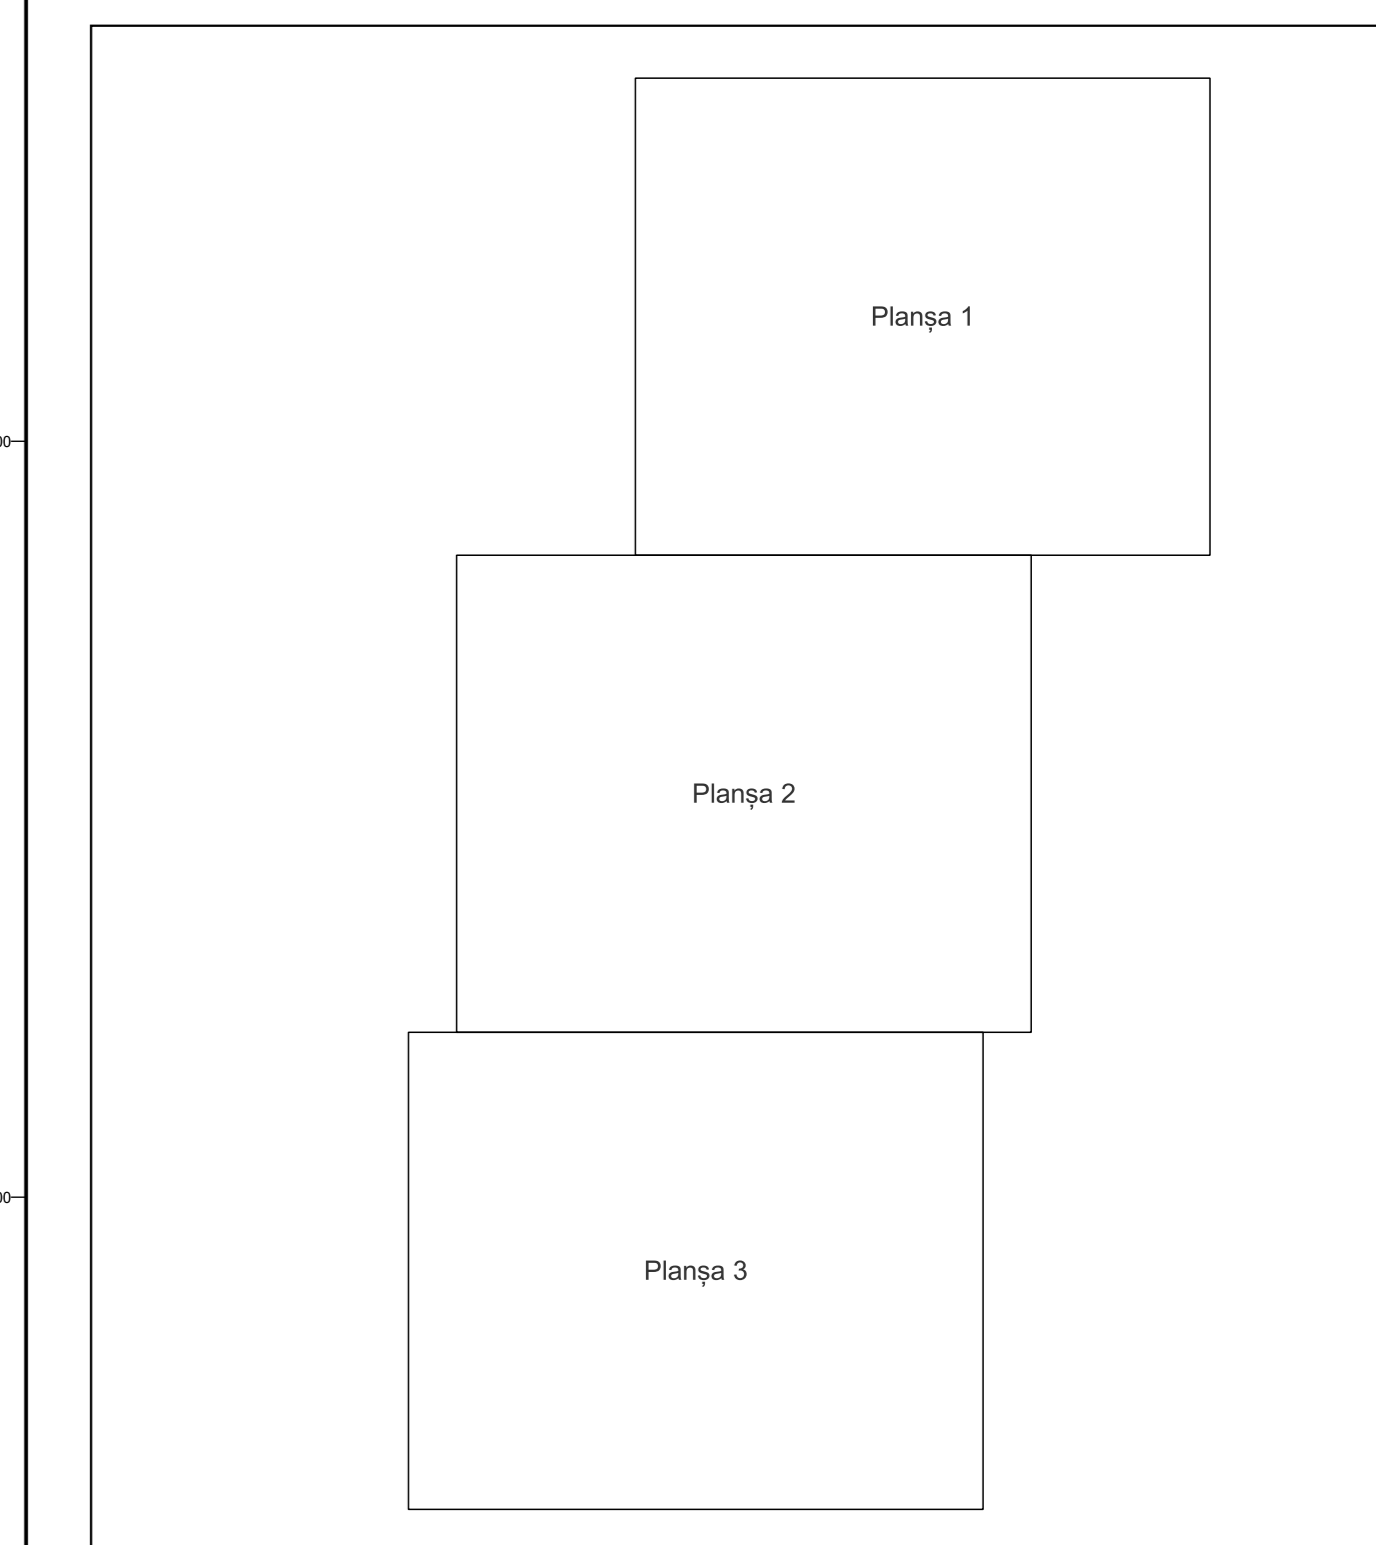

Legenda	
	LIMITĂ UAT
	DENUMIRE UAT
	LIMITĂ INTRAVILAN
	NUME INTRAVILAN
	LIMITĂ TARLA
	NUMĂR TARLA
	LIMITĂ SECTOR
	NUMĂR SECTOR
	LIMITĂ IMOBIL
	ID IMOBIL

Semnat electronic de către Ing. Mihai-Alexandru Hruza conform înputernicirii nr. 141/05.07.2021

Data 19.09.2022

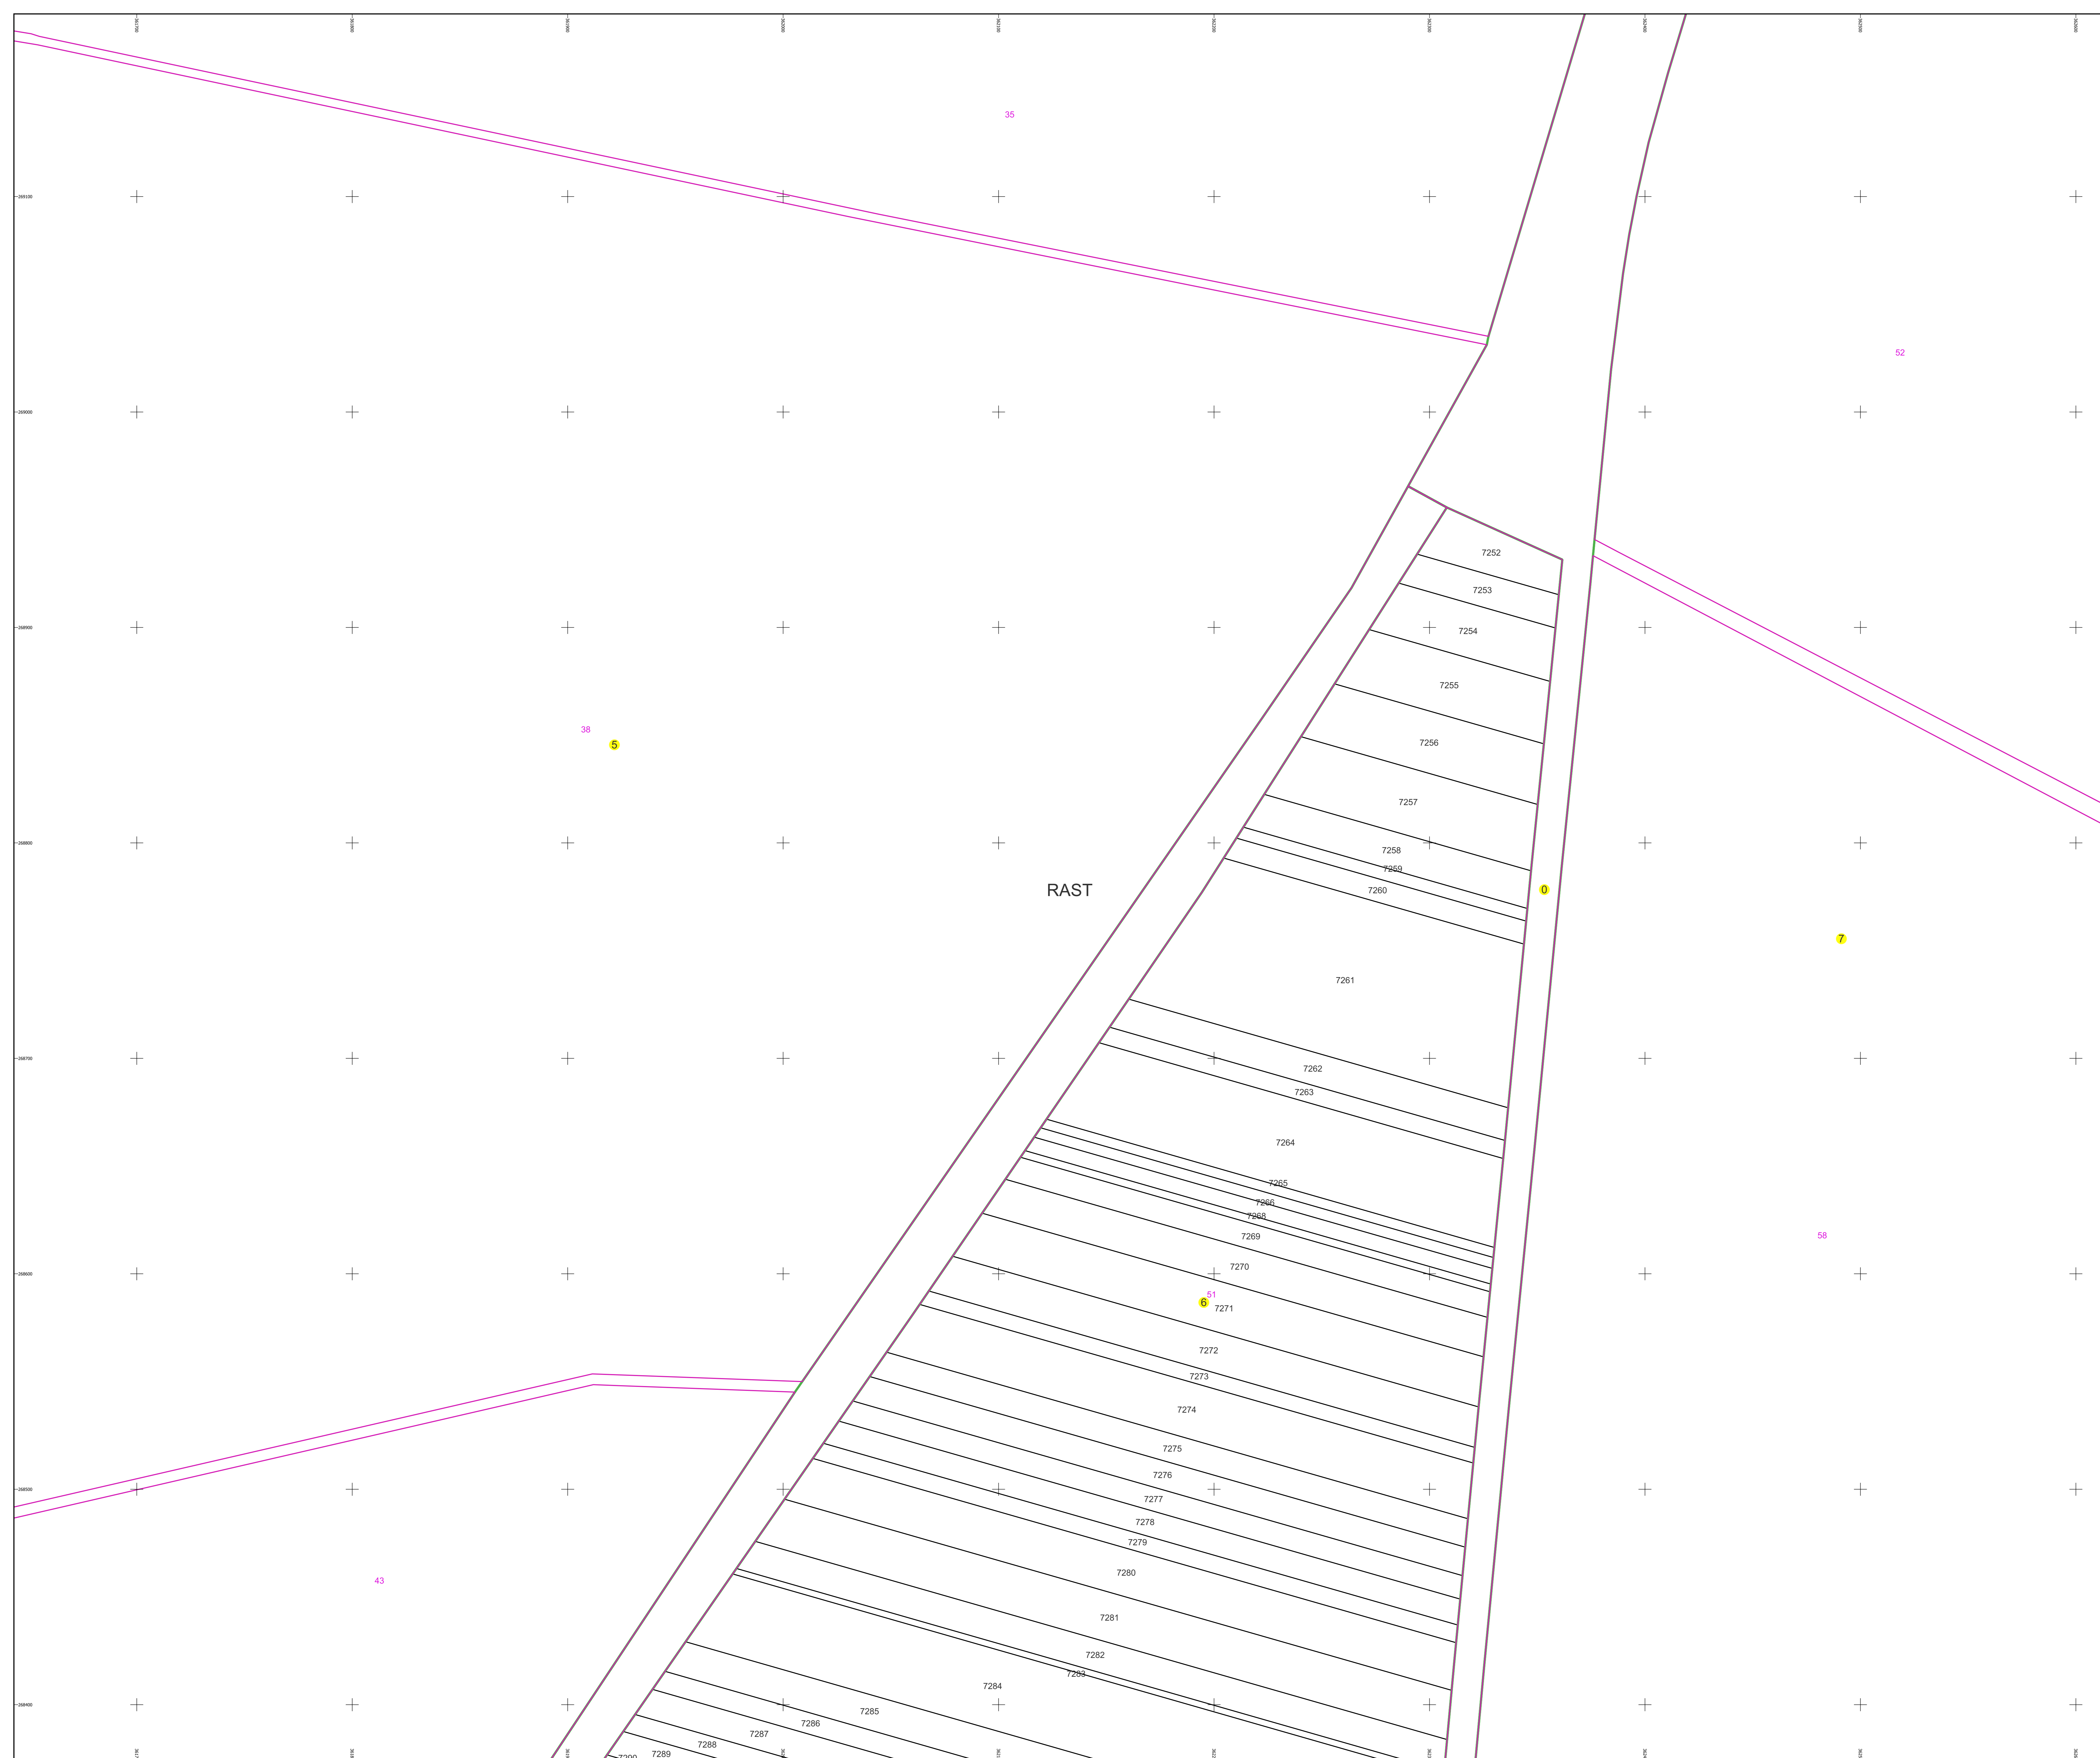

PLAN CADASTRAL AL INTRAVILANULUI

Comuna Rast, jud. Dolj, sat Rast

Sector cadastral nr. 6

Scara 1:1000

Sistem de proiectie: Stereografic 1970

Planşa nr. 2/3


spre publicare



Schema dispunerii sectoarelor cadastrale



Schema dispunerii planşelor

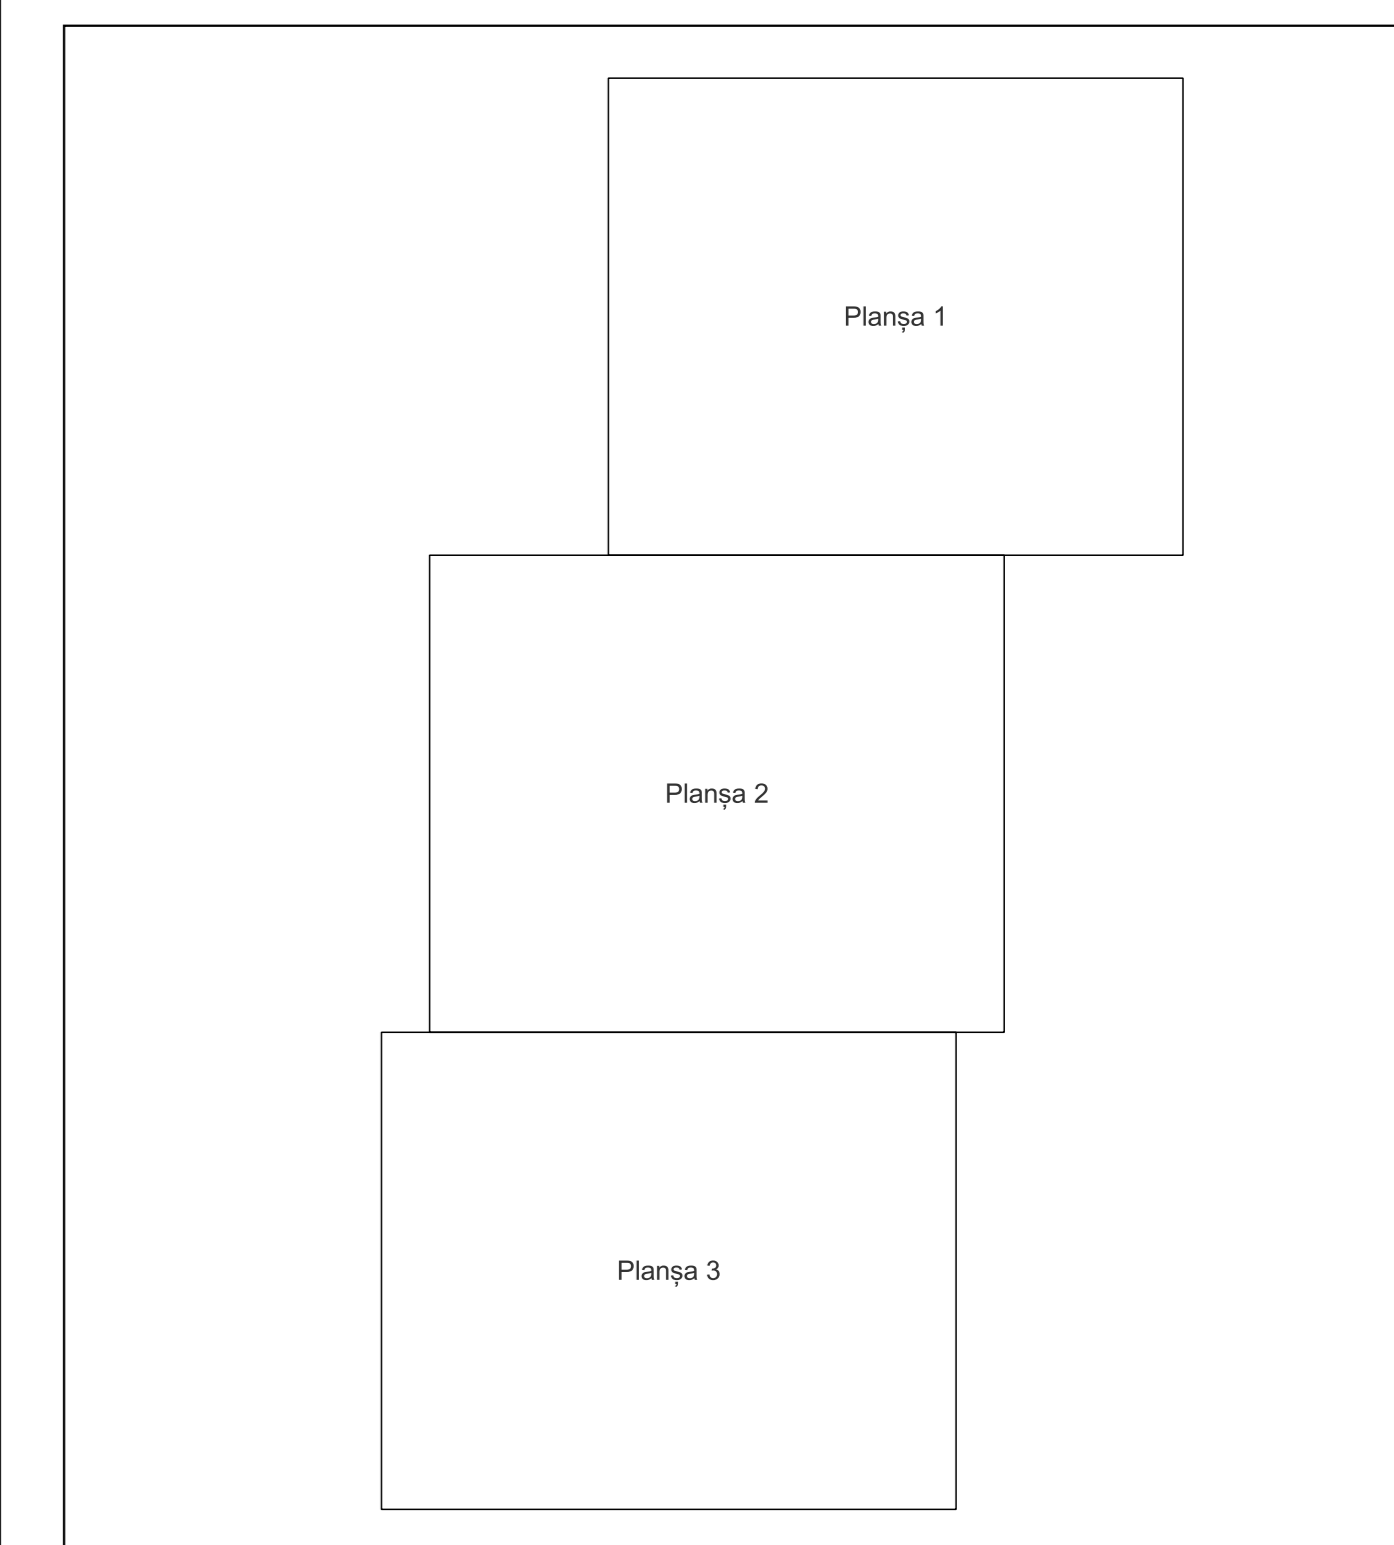

Legenda	
	LIMITĂ UAT
RAST	DENUMIRE UAT
	LIMITĂ INTRAVILAN
Rast	NUME INTRAVILAN
	LIMITĂ TARLA
5	NUMĂR TARLA
	LIMITĂ SECTOR
7	NUMĂR SECTOR
	LIMITĂ IMOBIL
1	ID IMOBIL

Semnat electronic de către Ing. Mihai-Alexandru Hruza conform înputernicirii nr. 141/05.07.2021

Data 19.09.2022

