




**PLAN CADASTRAL**  
**JUDEȚ DOLJ, UAT TESLUI**  
**Sectorul Cadastral 22**  
**Spre publicare**  
**Scara 1:2000**  
**Sistem de proiecție "STEREO '70"**  
**- Planșa 1 -**

**Schița de racordare a planșelor**

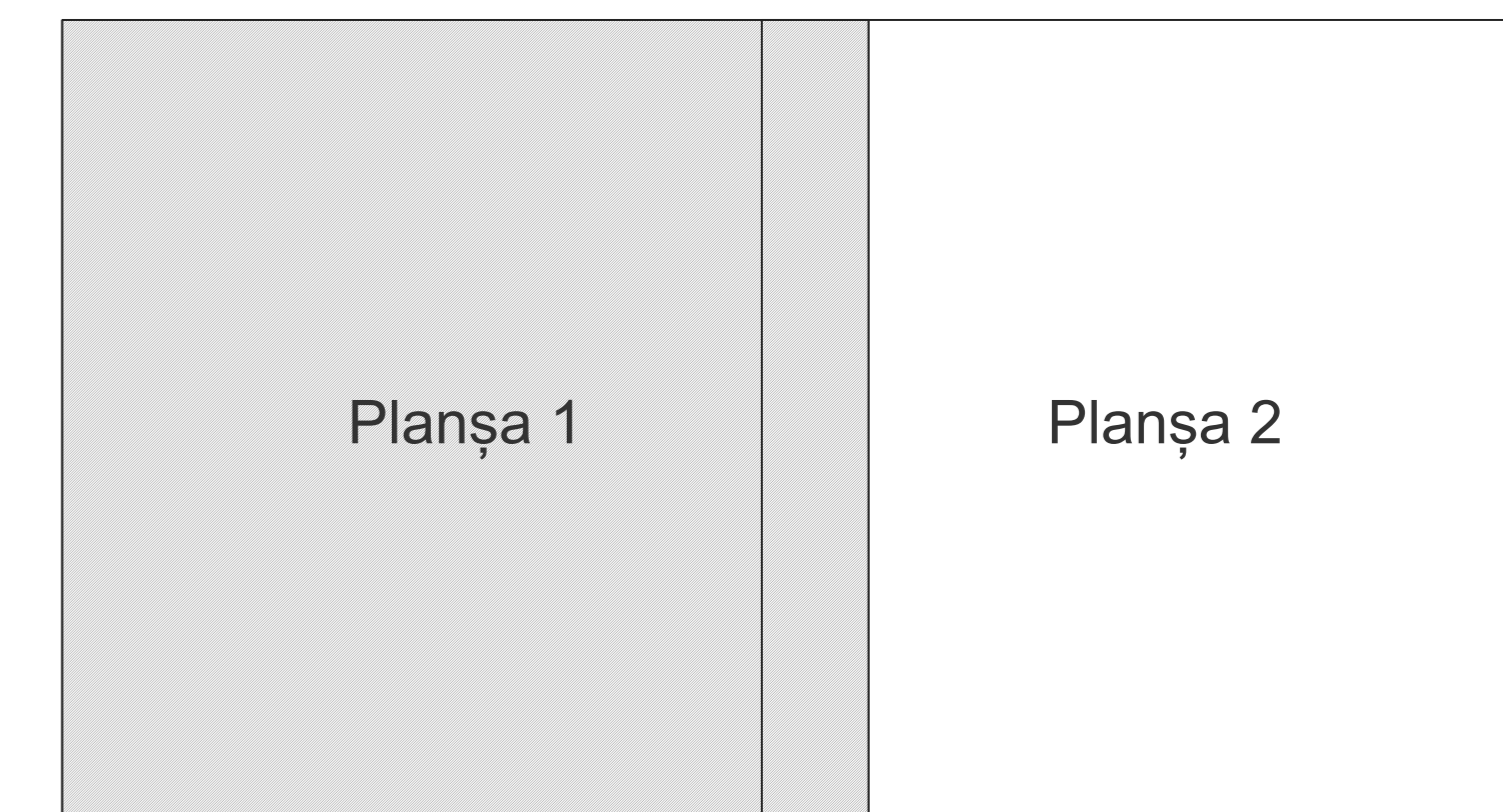

- Legendă**
- Limită sector
  - Limită UAT
  - Limită intravilan
  - Limită imobil
  - Limită construcții
  - Limită tarla
  - 22 Număr sector
  - 9253 Număr imobil
  - C1 Număr construcții
  - 46 Număr tarla
  - S12 Toponimie

**Schița dispunerii sectorului cadastral**

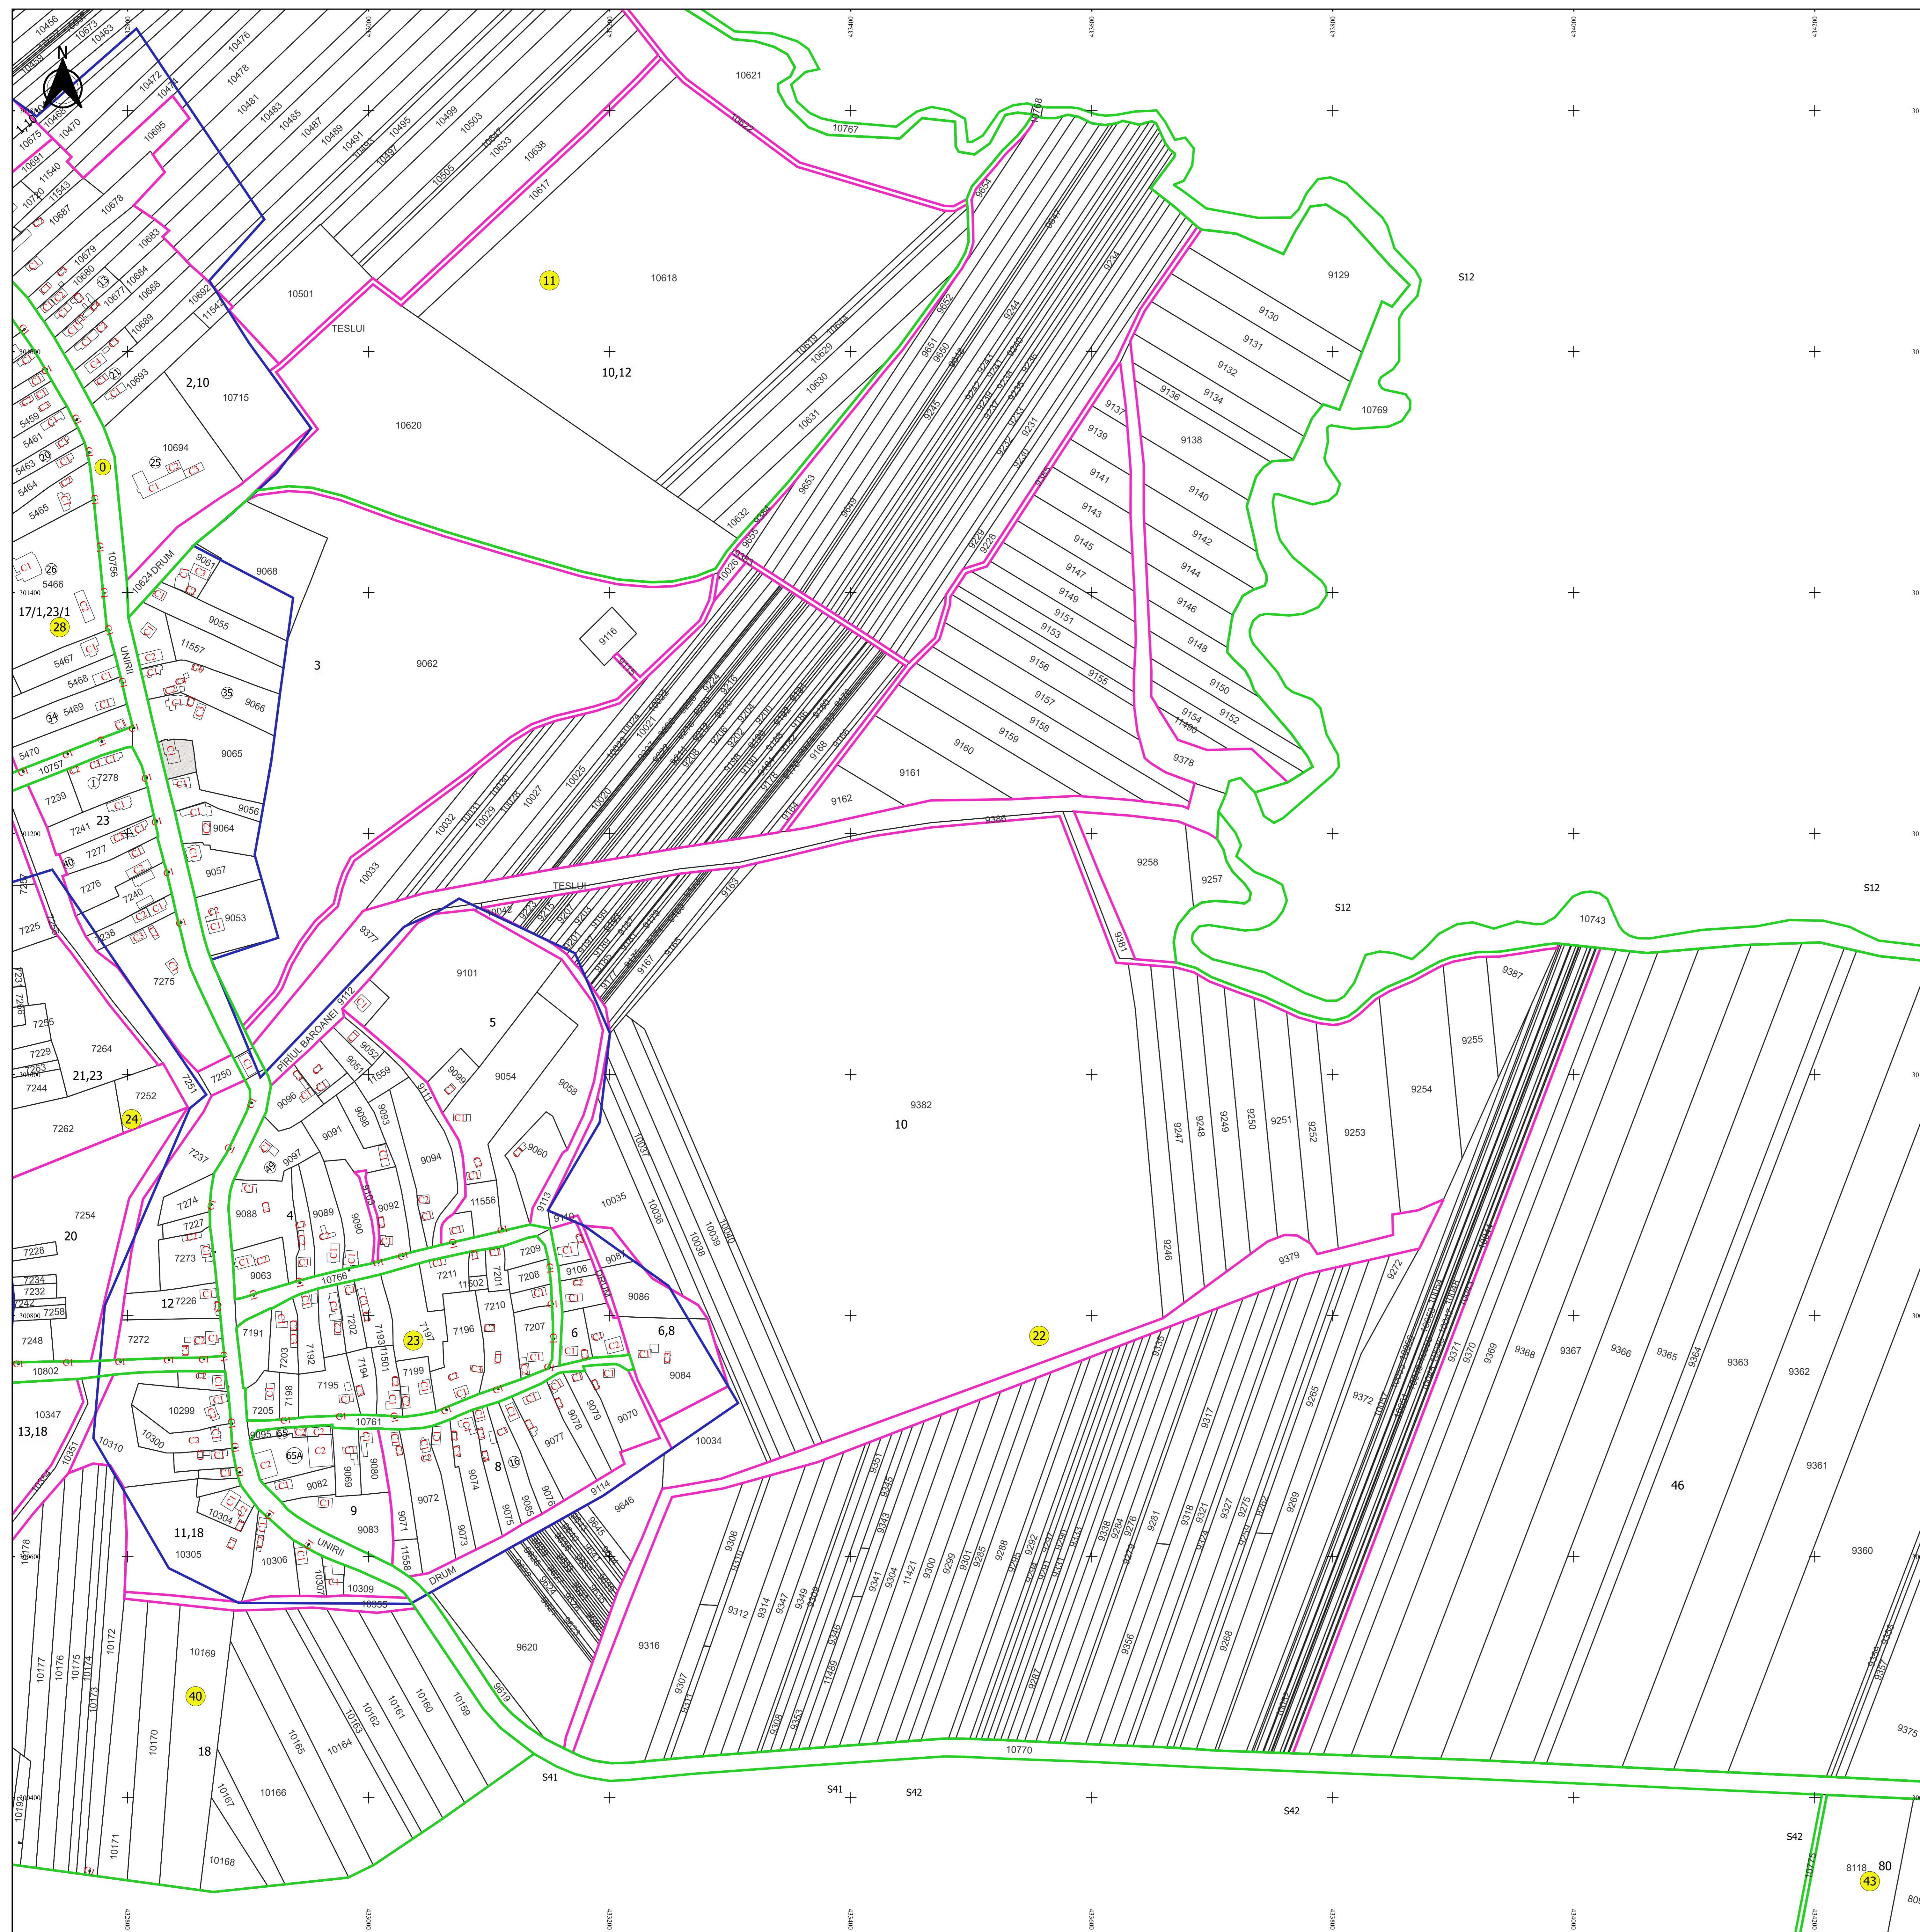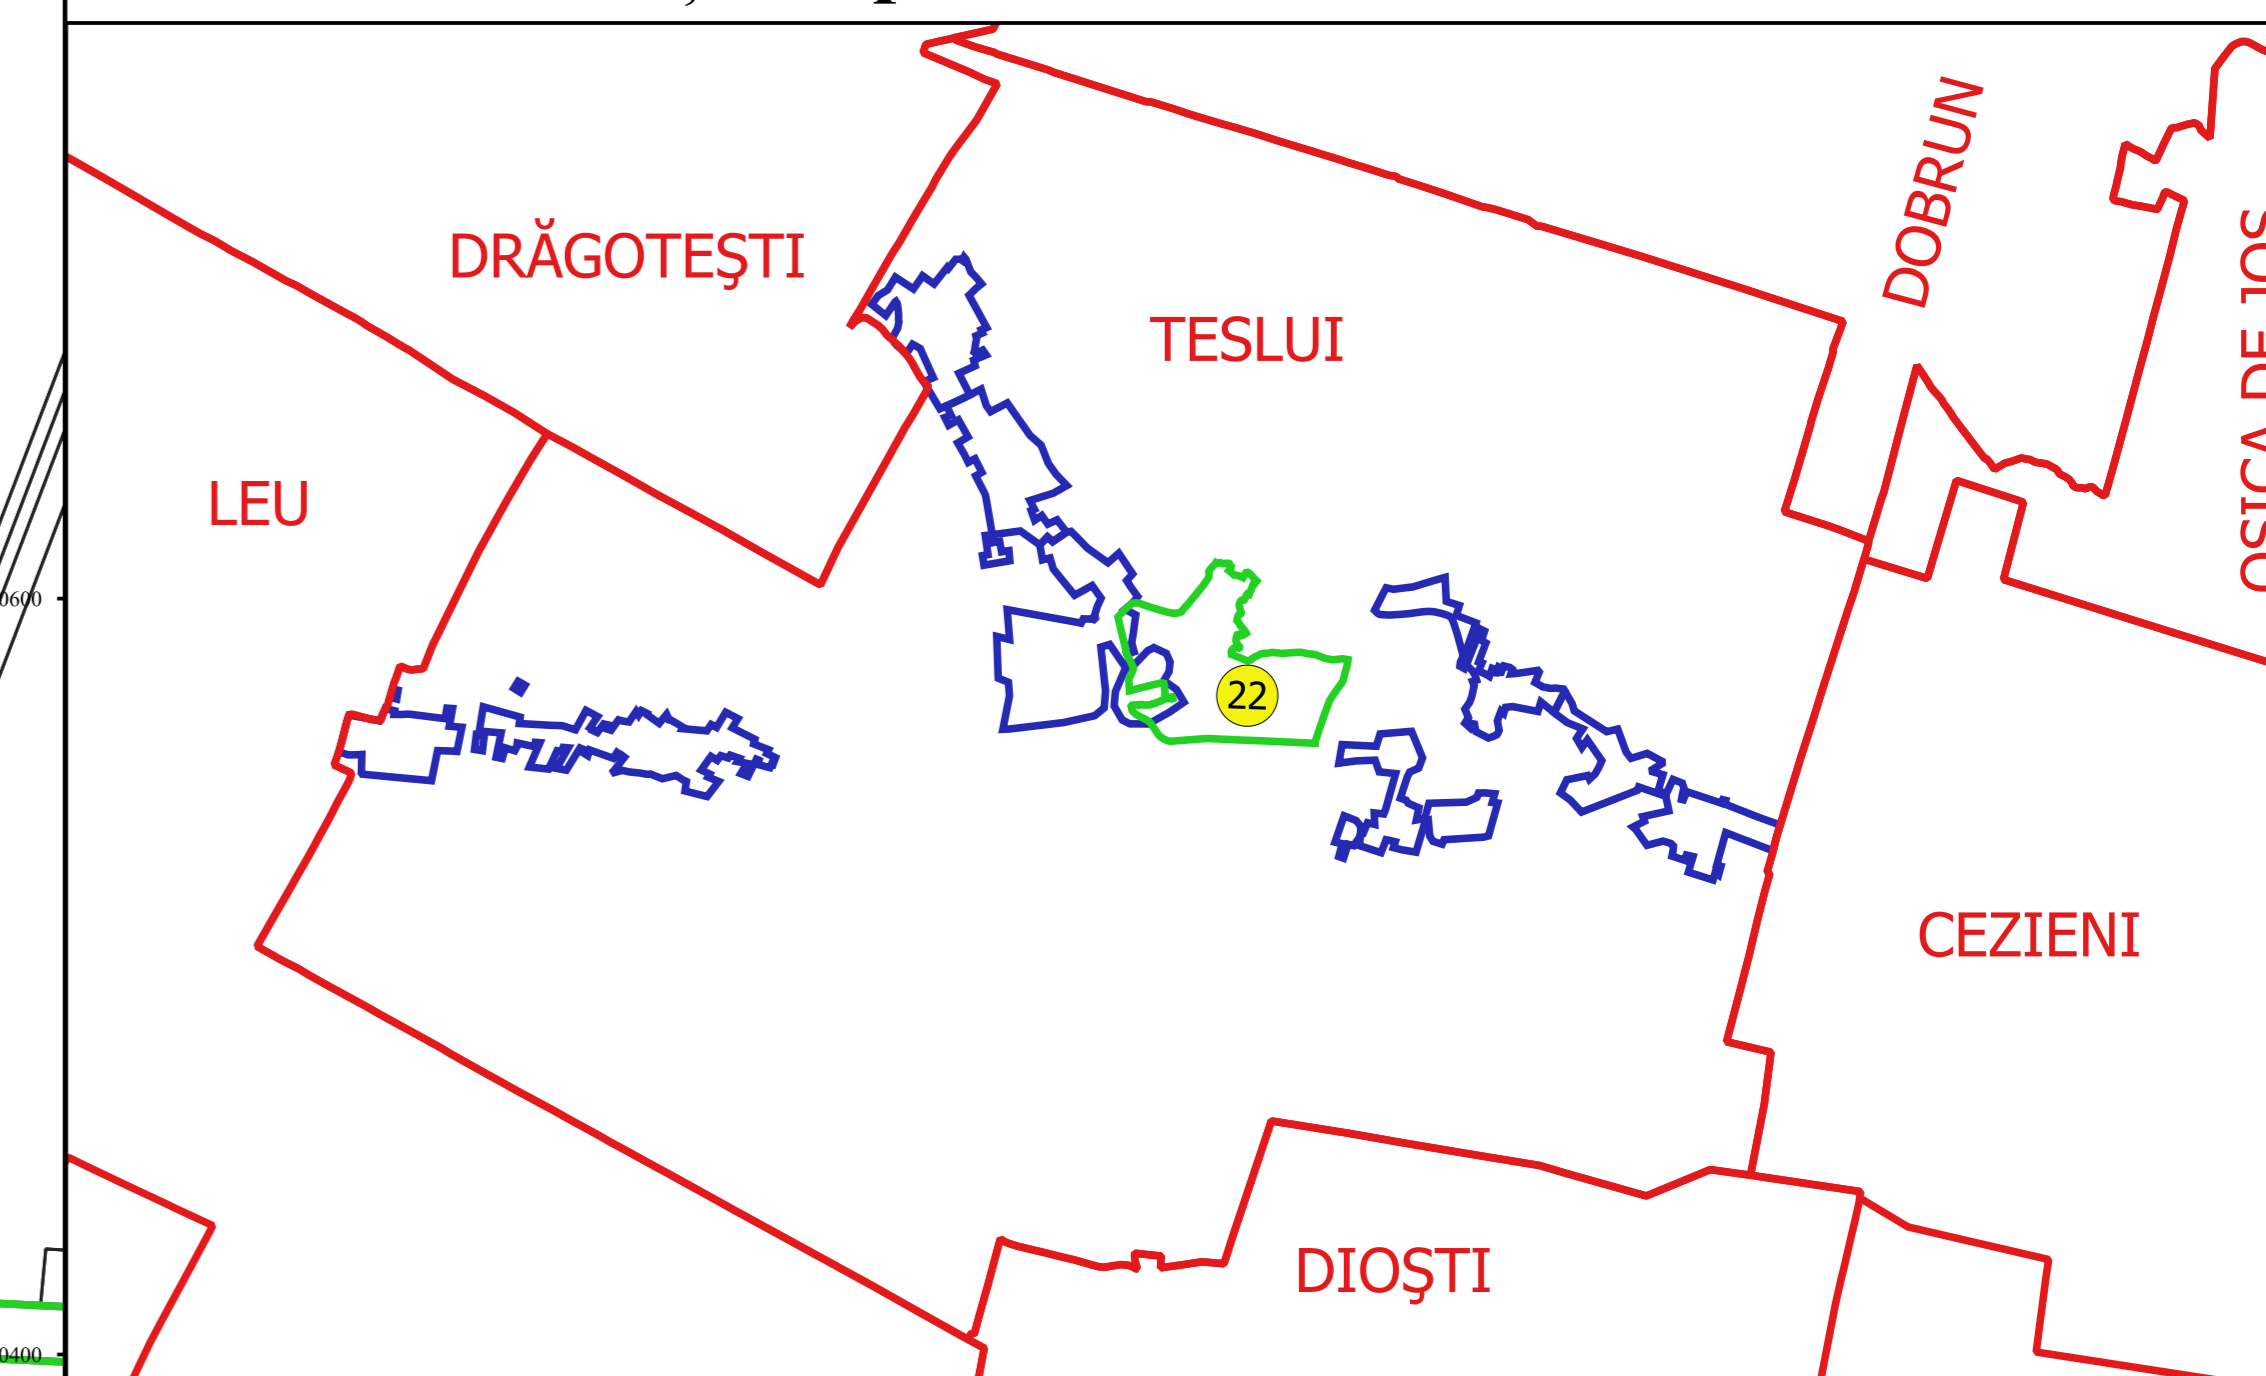

Proiectant  
SC CADASTRU DOLJ SRL  
Ing. T. B. CONSTANTIN  
19.08.2024