





PLAN CADASTRAL
JUDEȚ DOLJ, UAT TESLUI
Sectorul Cadastral 33
Spre publicare
Scara 1:2000
Sistem de proiecție "STEREO '70"
- Planșa 1 -


Schița de racordare a planșelor

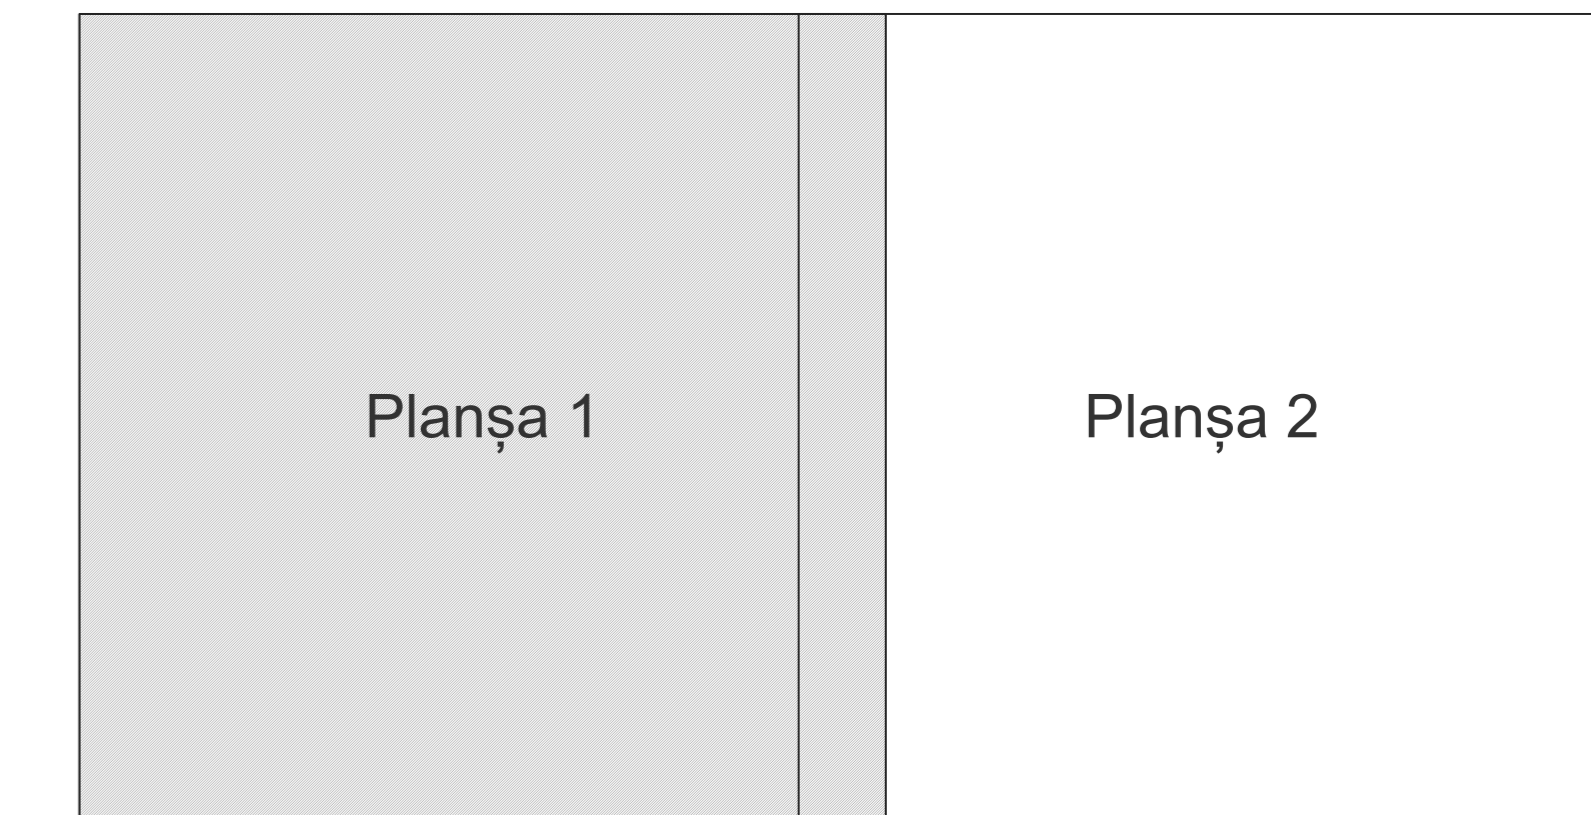

- Legendă**
- Limită sector
 - Limită UAT
 - Limită intravilan
 - Limită imobil
 - Limită construcții
 - Limită tarla
 - 33 Număr sector
 - 5781 Număr imobil
 - C1 Număr construcții
 - 32 Număr tarla
 - UAT LEU Toponimie

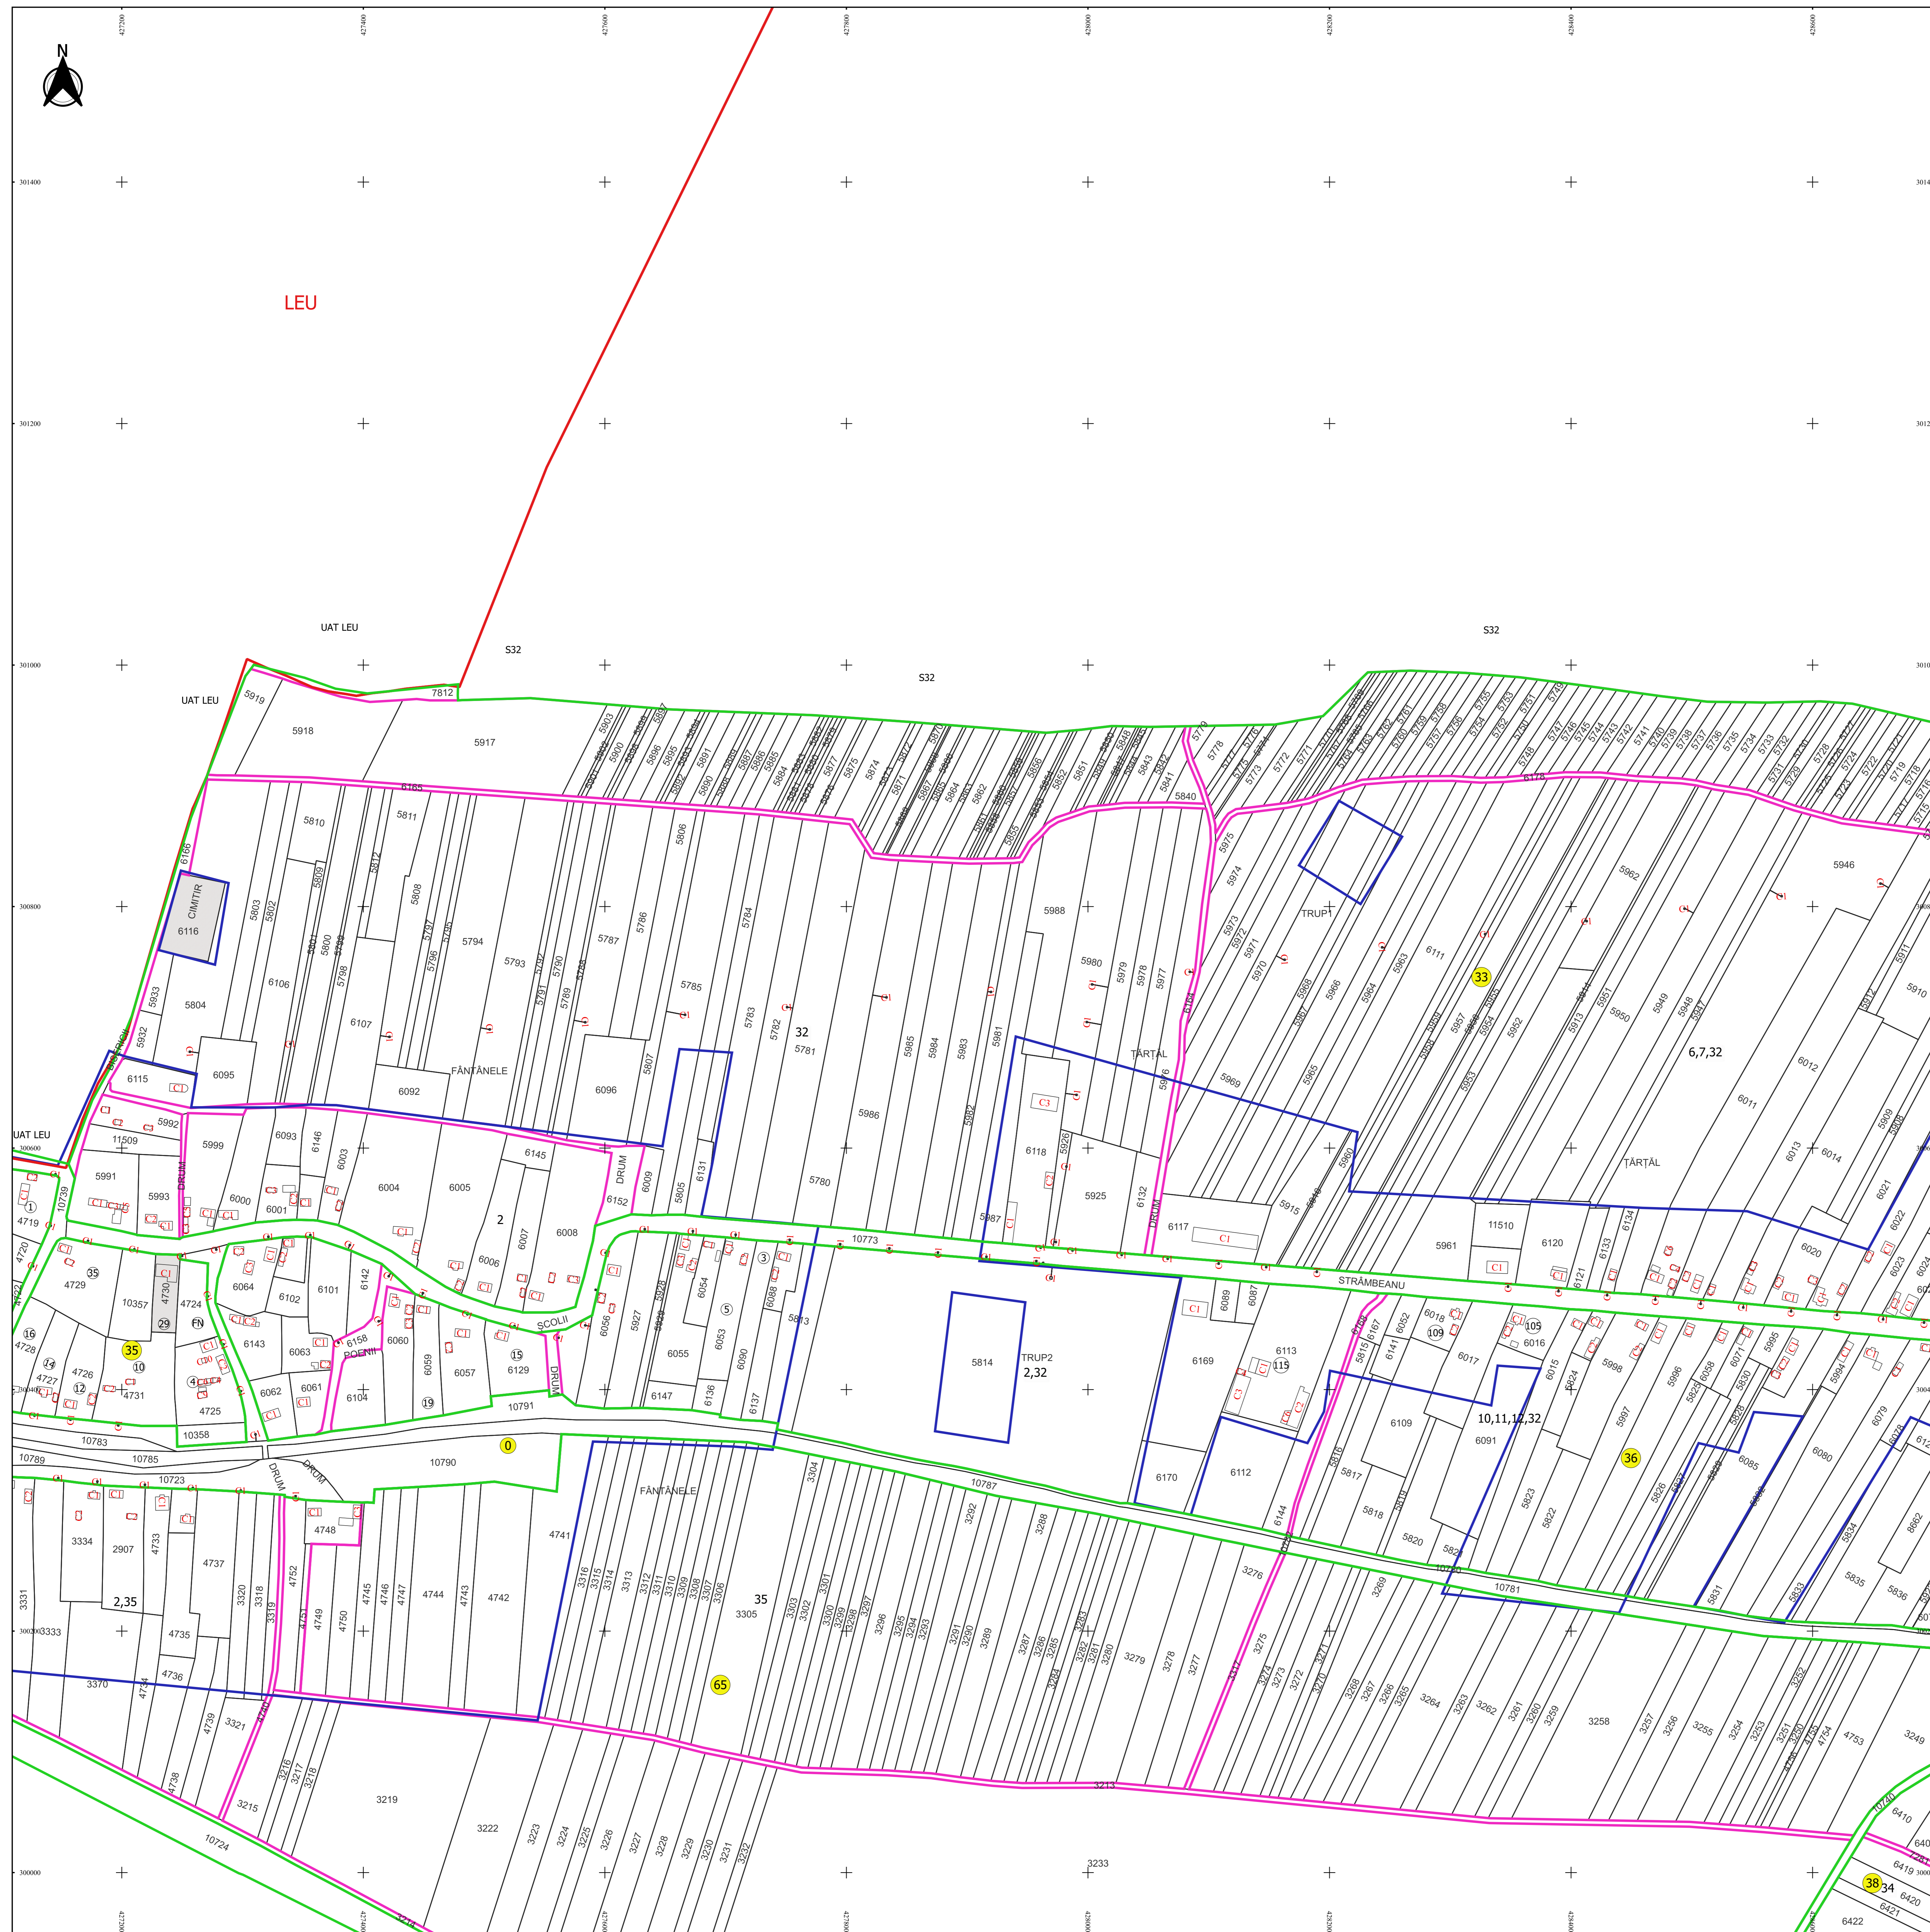

Schița dispunerii sectorului cadastral

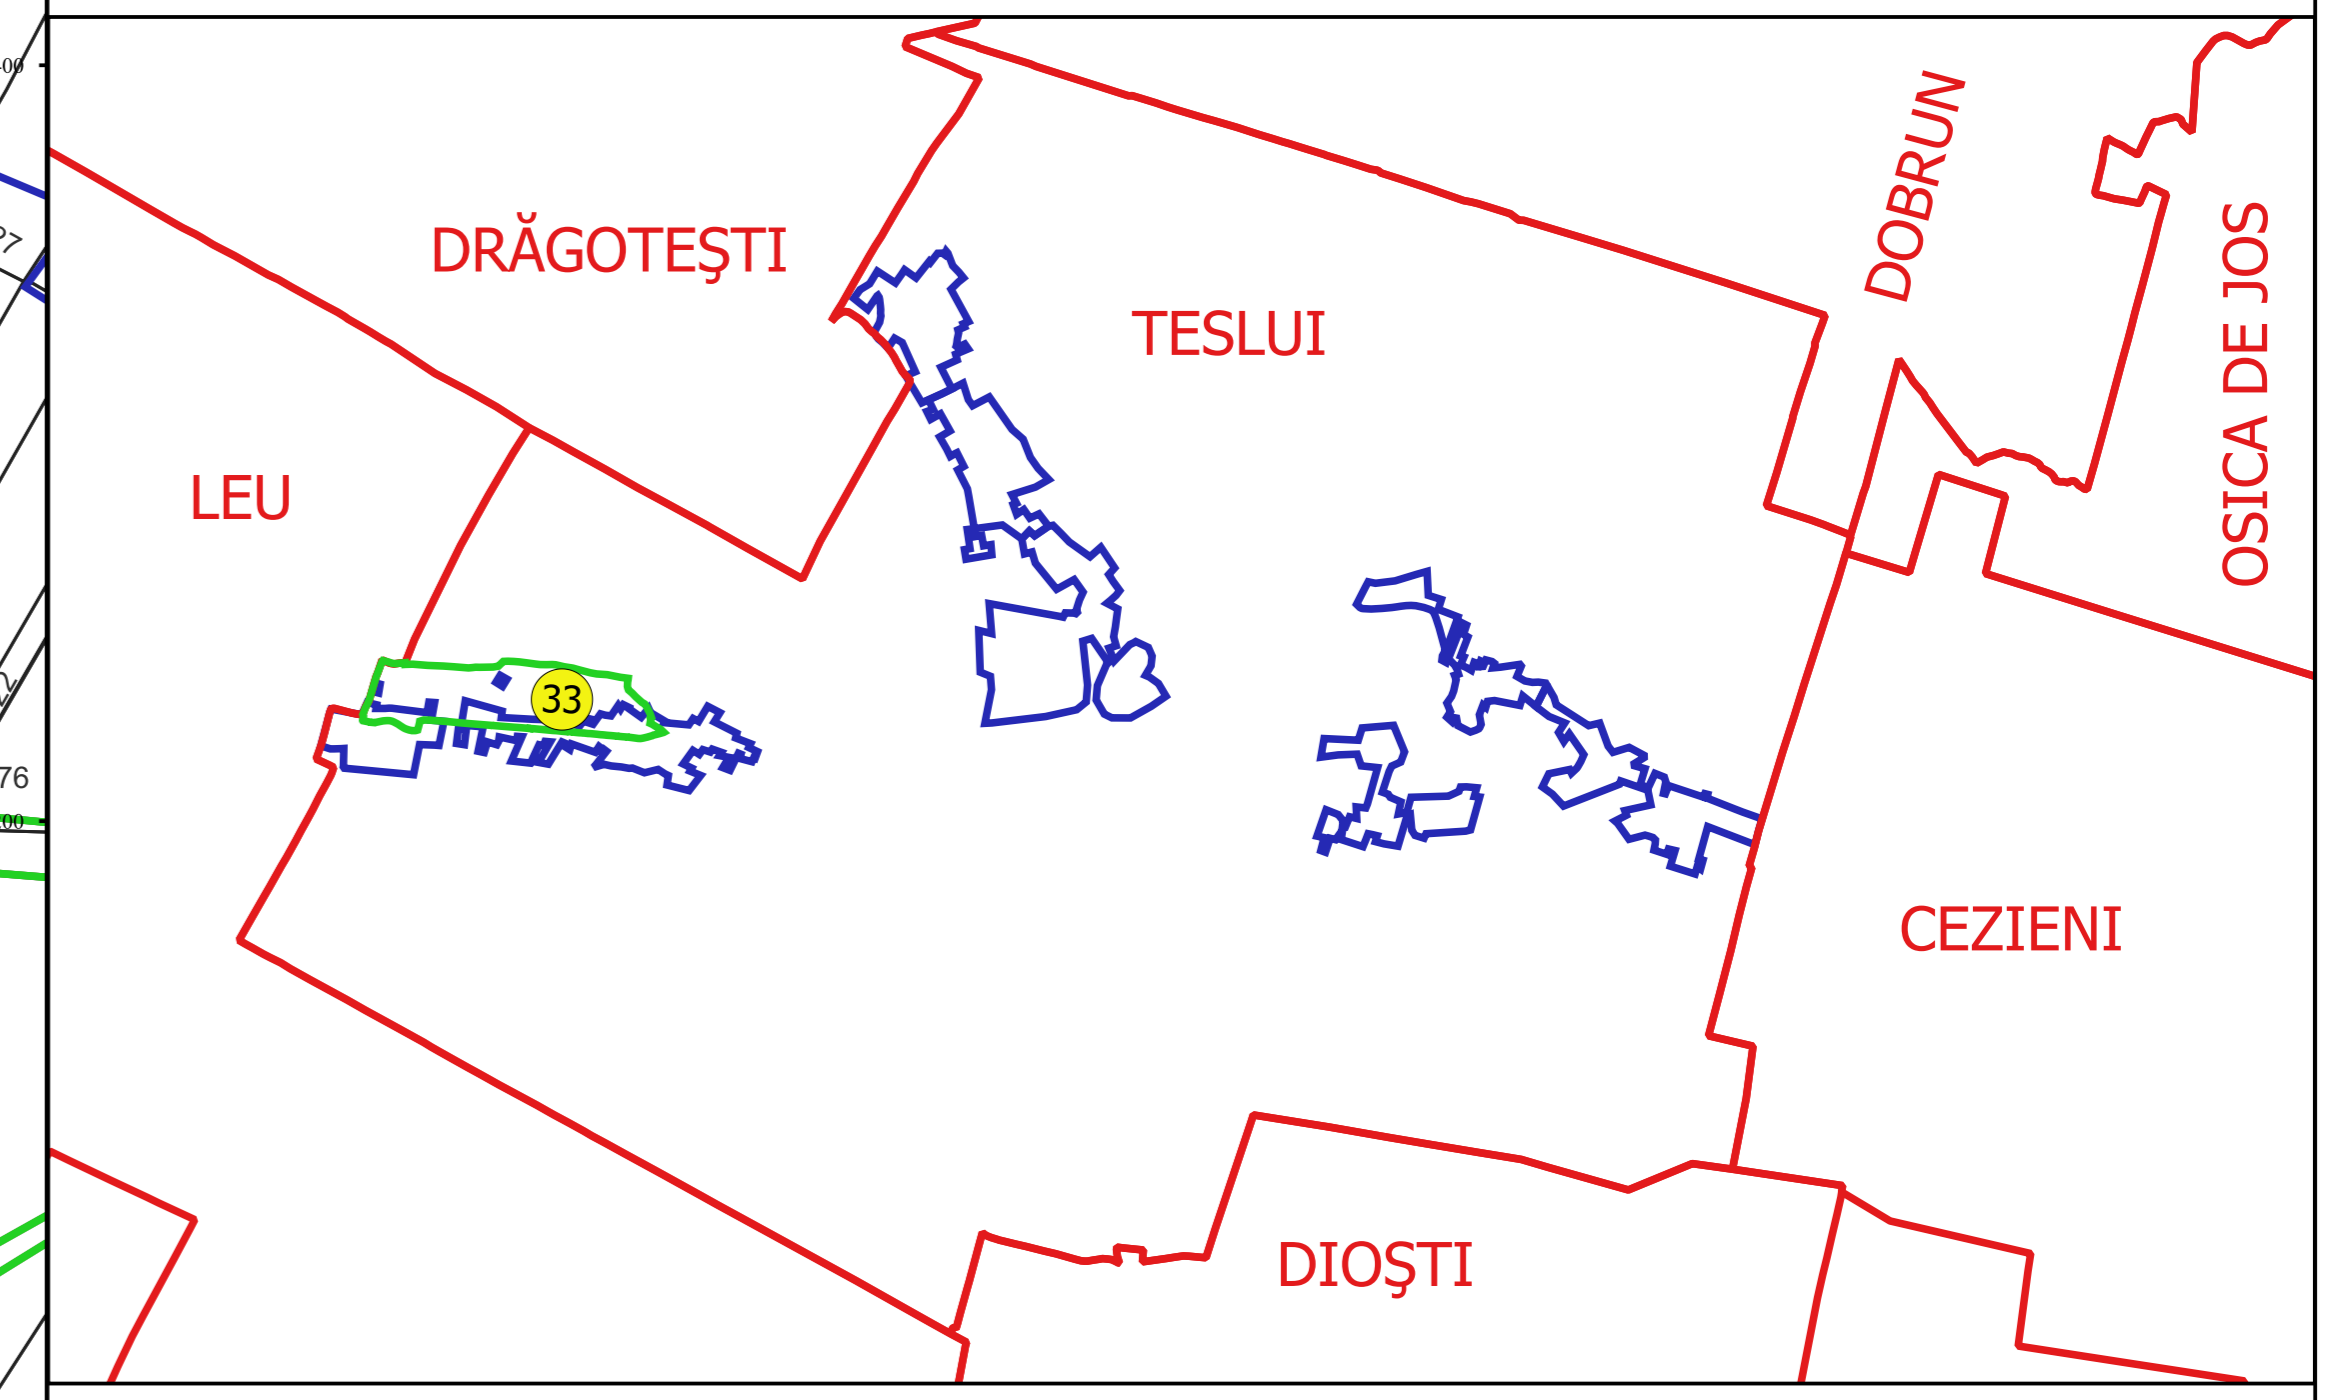

Proiectat de: S.C. GEODEZIC CADASTRU SRL
 Ing. T. B. CONSTANTIN
 15.10.2014