
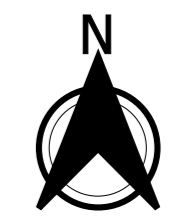



**PLAN CADASTRAL**  
**JUDEȚ DOLJ, UAT TESLUI**  
 Sectorul Cadastral 44  
 Spre publicare  
 Scara 1:2000  
 Sistem de proiecție "STEREO '70"  
 - Planșa 1 -

Schița de racordare a planșelor

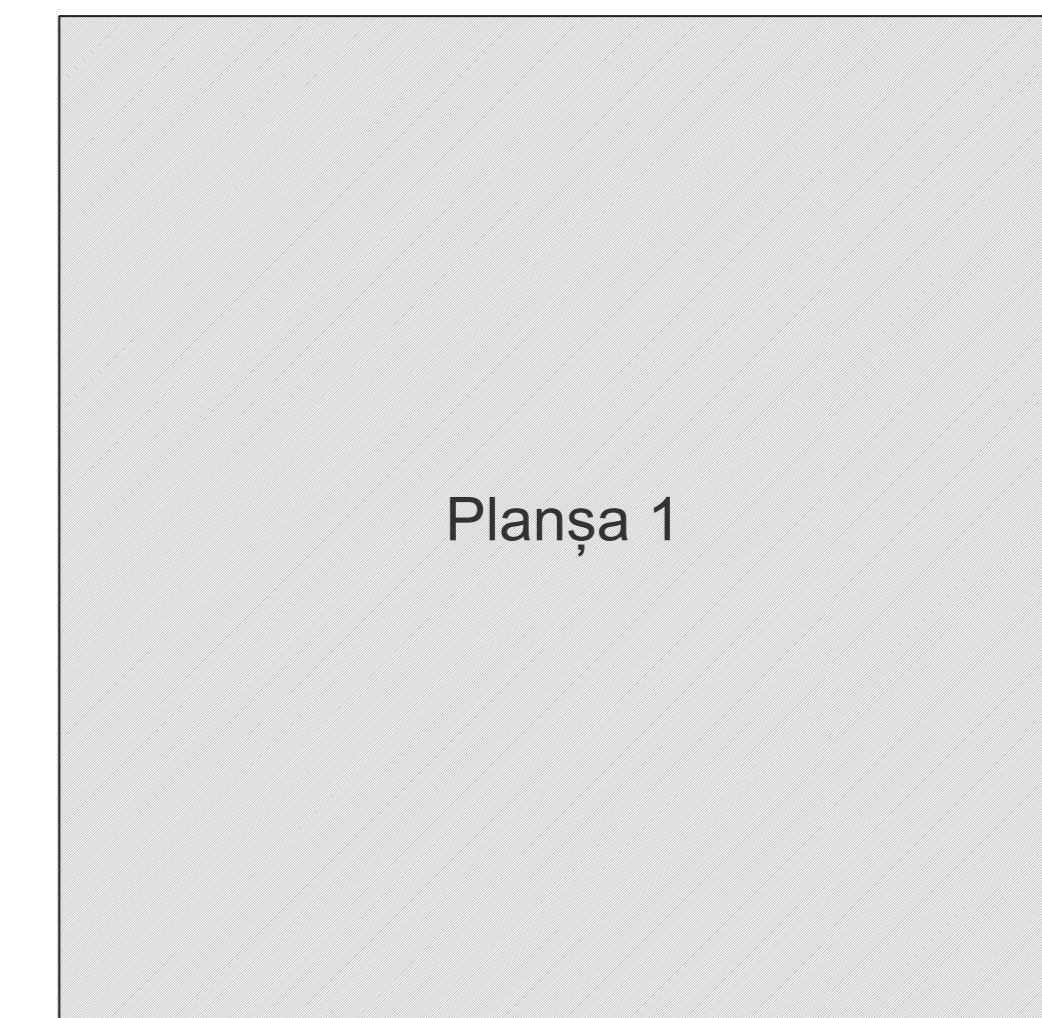

- Legendă**
- Limită sector
  - Limită UAT
  - Limită intravilan
  - Limită imobil
  - Limită construcții
  - Limită tarla
  - 44 Număr sector
  - 9970 Număr imobil
  - C1 Număr construcții
  - 26 Număr tarla
  - 551 Toponimie

Schița dispunerii sectorului cadastral

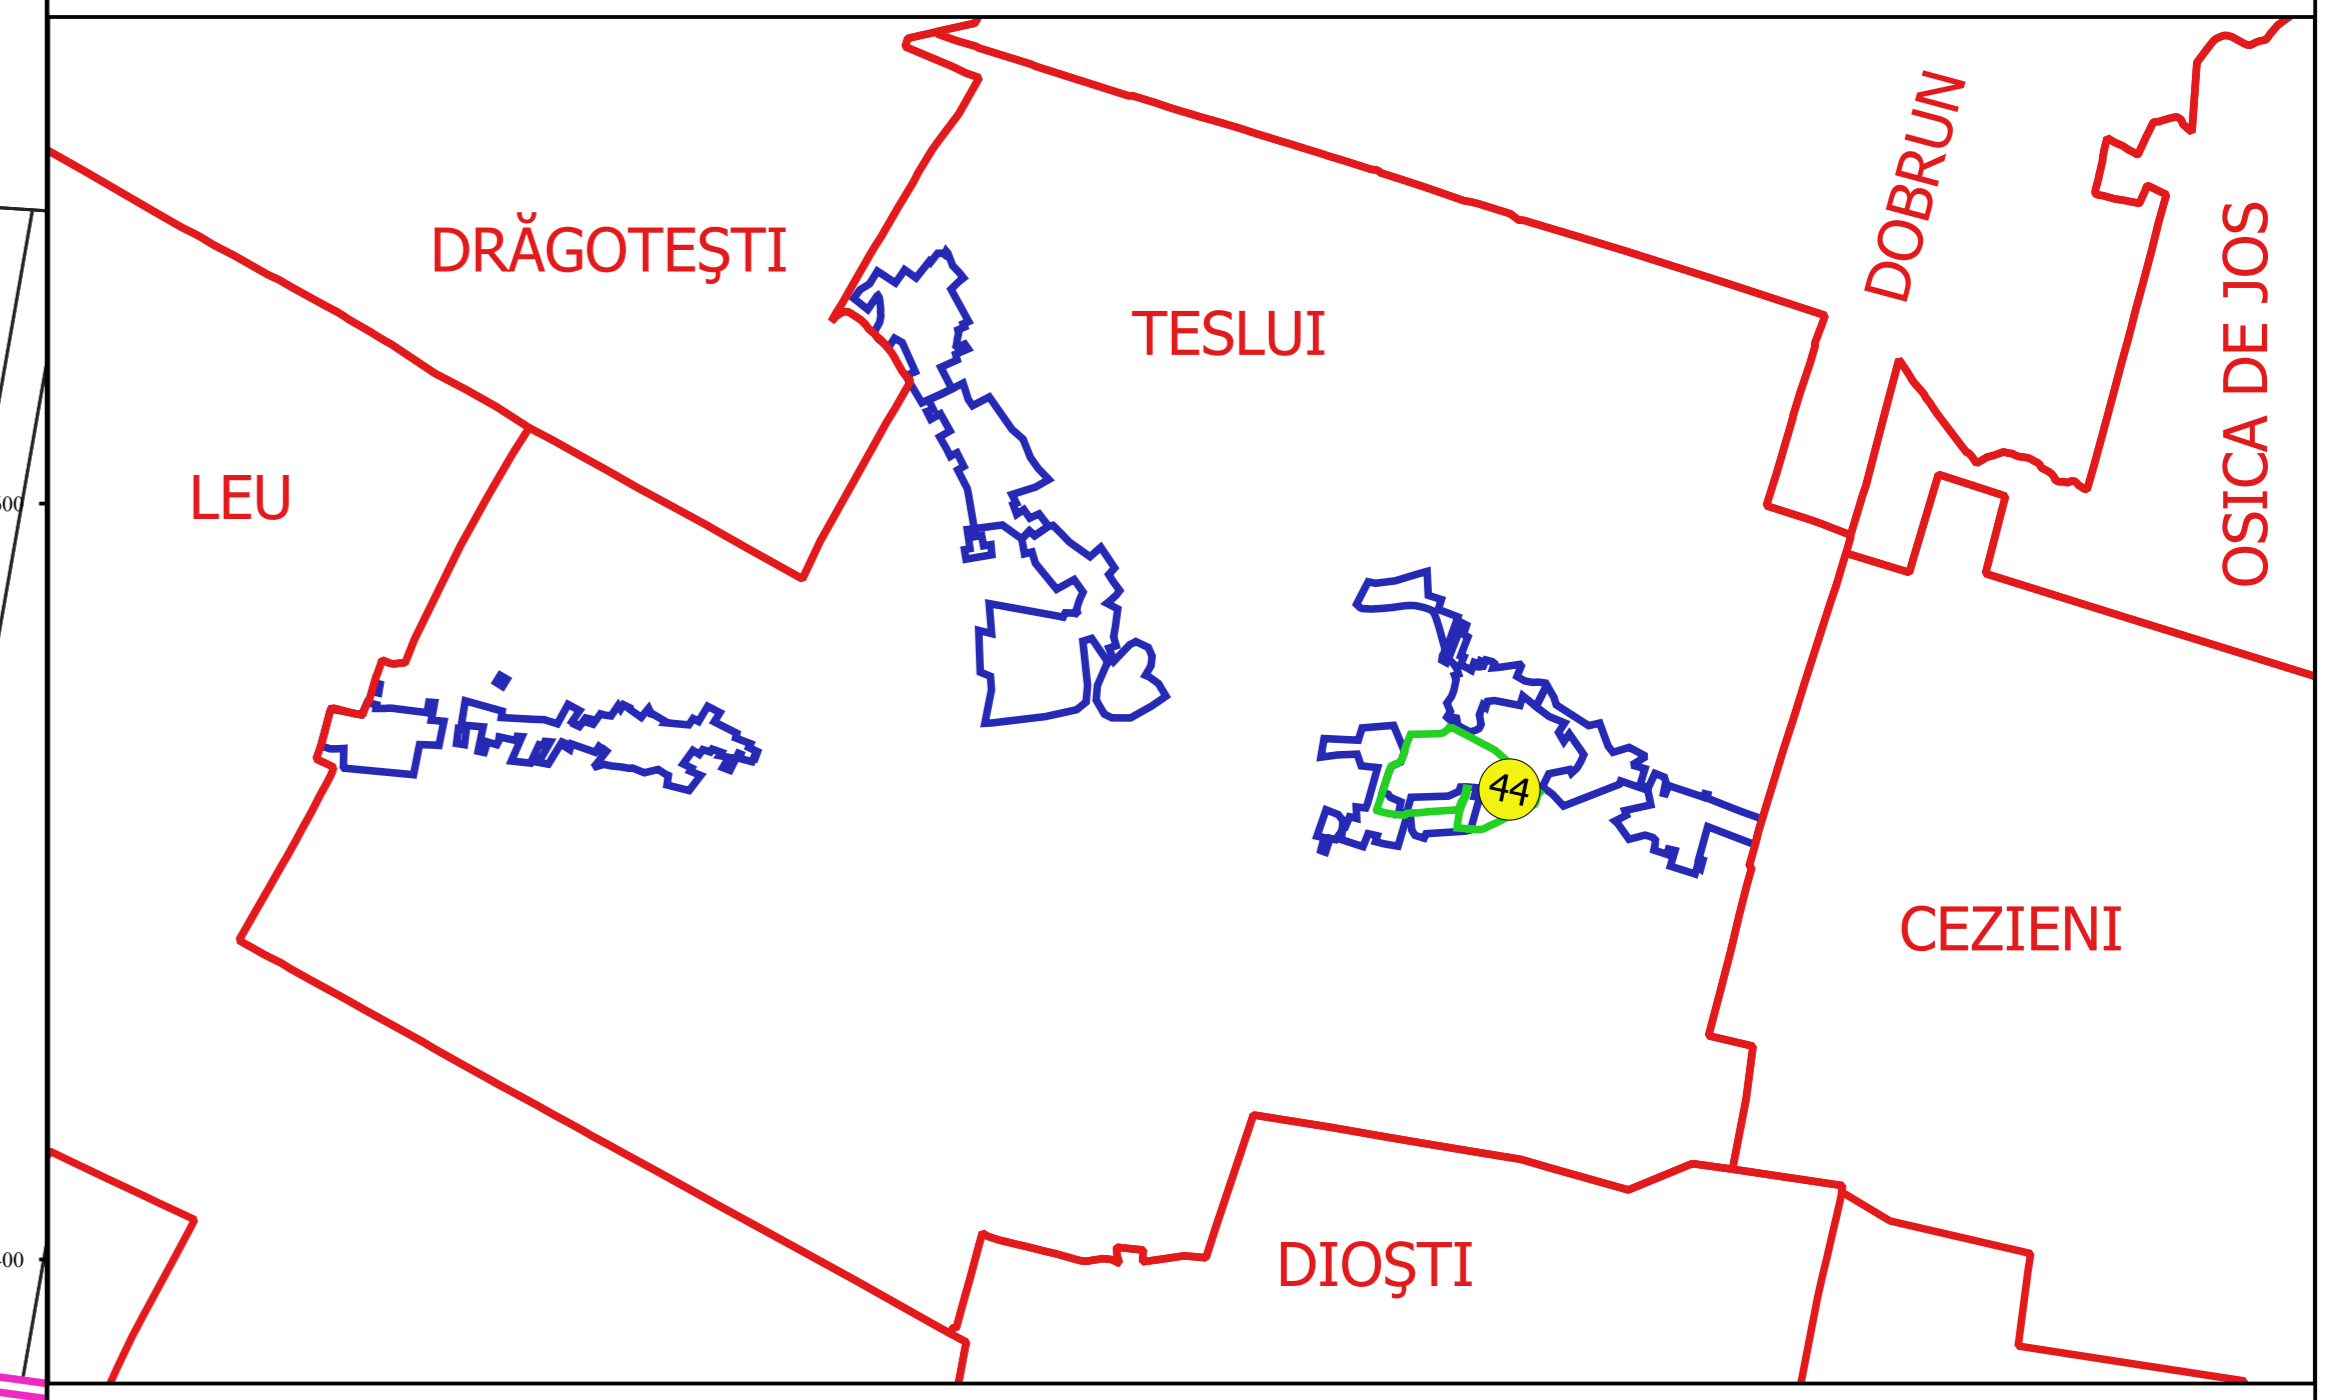

Proiectat de  
 SC CADASTRU CADASTRU SRL  
 Nr. 100/2005  
 Sesiunea 2005