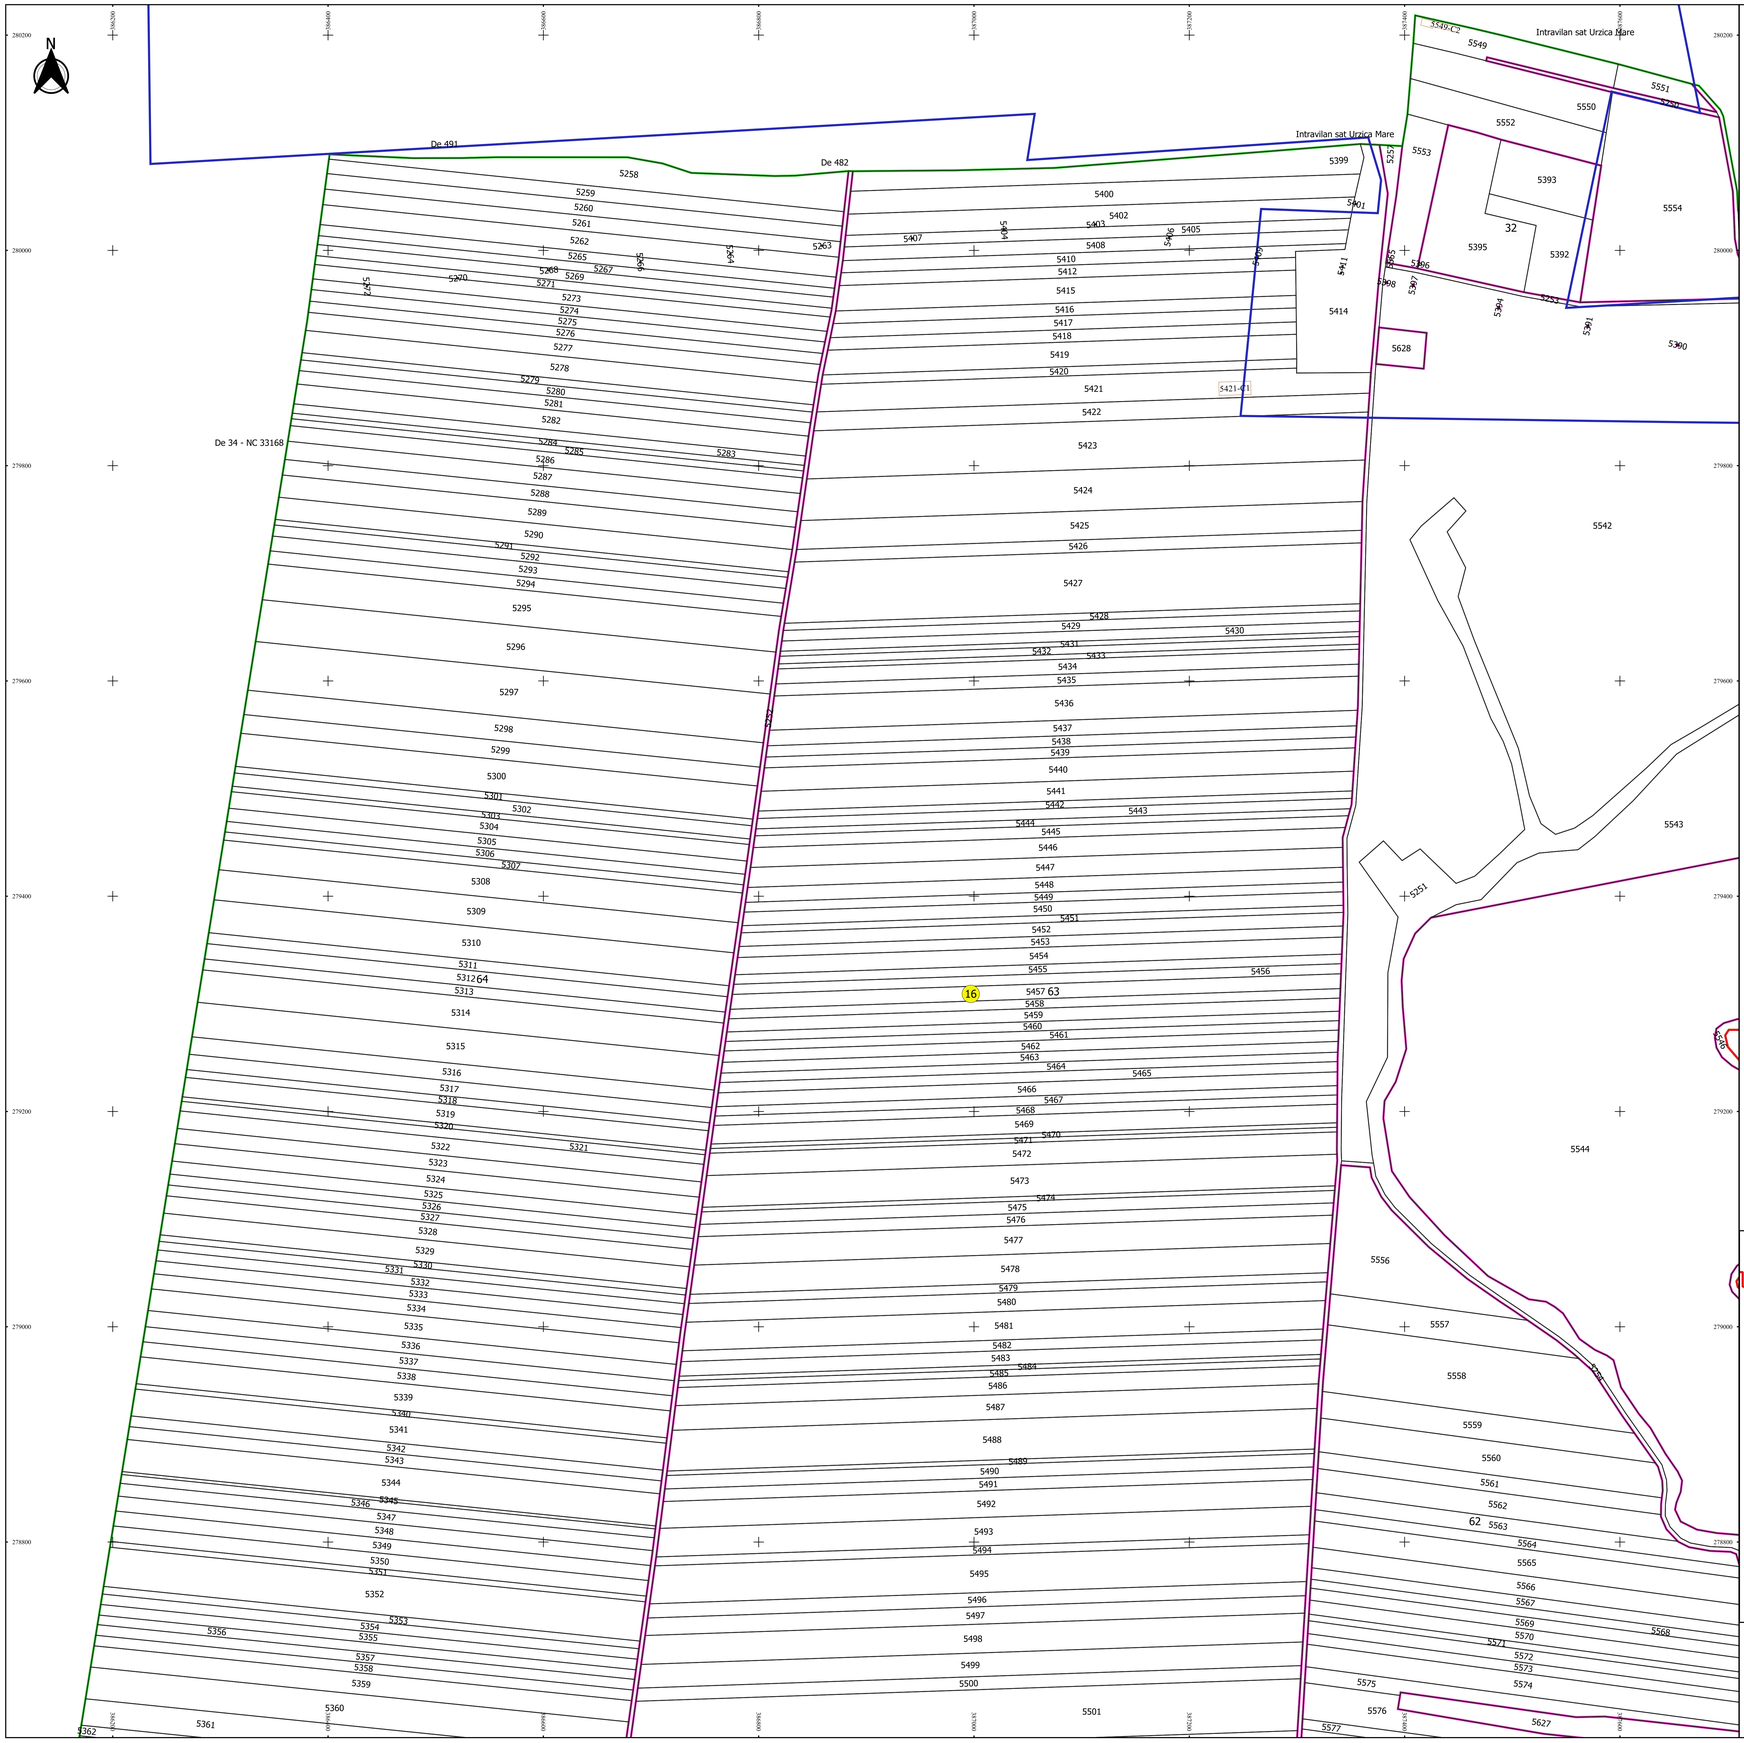

PLAN CADASTRAL

JUDEȚ DOLJ, UAT URZICUTA

Sectorul Cadastral 16

Spre publicare

Scara 1:2000

Sistem de proiecție "STEREO '70"

- Plansa 1 -

Schița de racordare a planșelor

Plansa 1	Plansa 2
Plansa 3	Plansa 4

N

Legendă

- Limită sector
- Limită UAT
- Limită intravilan
- Limită imobil
- Limită construcții
- Limită tarla
- 16 Număr sector
- 5450 Număr imobil
- 5407-C1 Număr construcții
- 62 Număr tarla
- De 482 Toponimie

Schița dispunerii sectorului cadastral

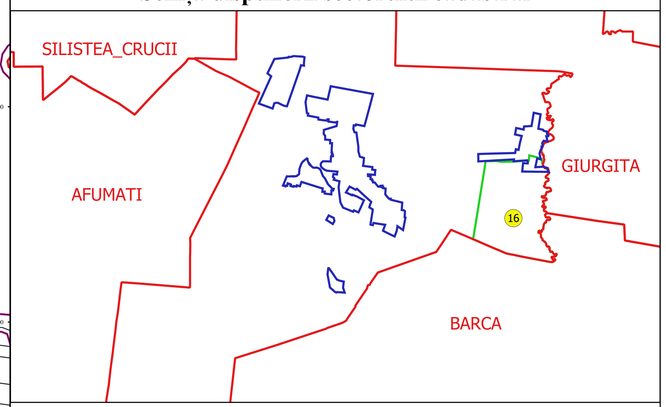

Executant
SC GEOAGRICADASTRU SRL
Director CONSTANTIN VLATUR
Data.....

FILIP-CONSTANTIN VULTURU
vultur@cadastru.com

ANCPI: R. O. DE. 304
(Semnat digital)