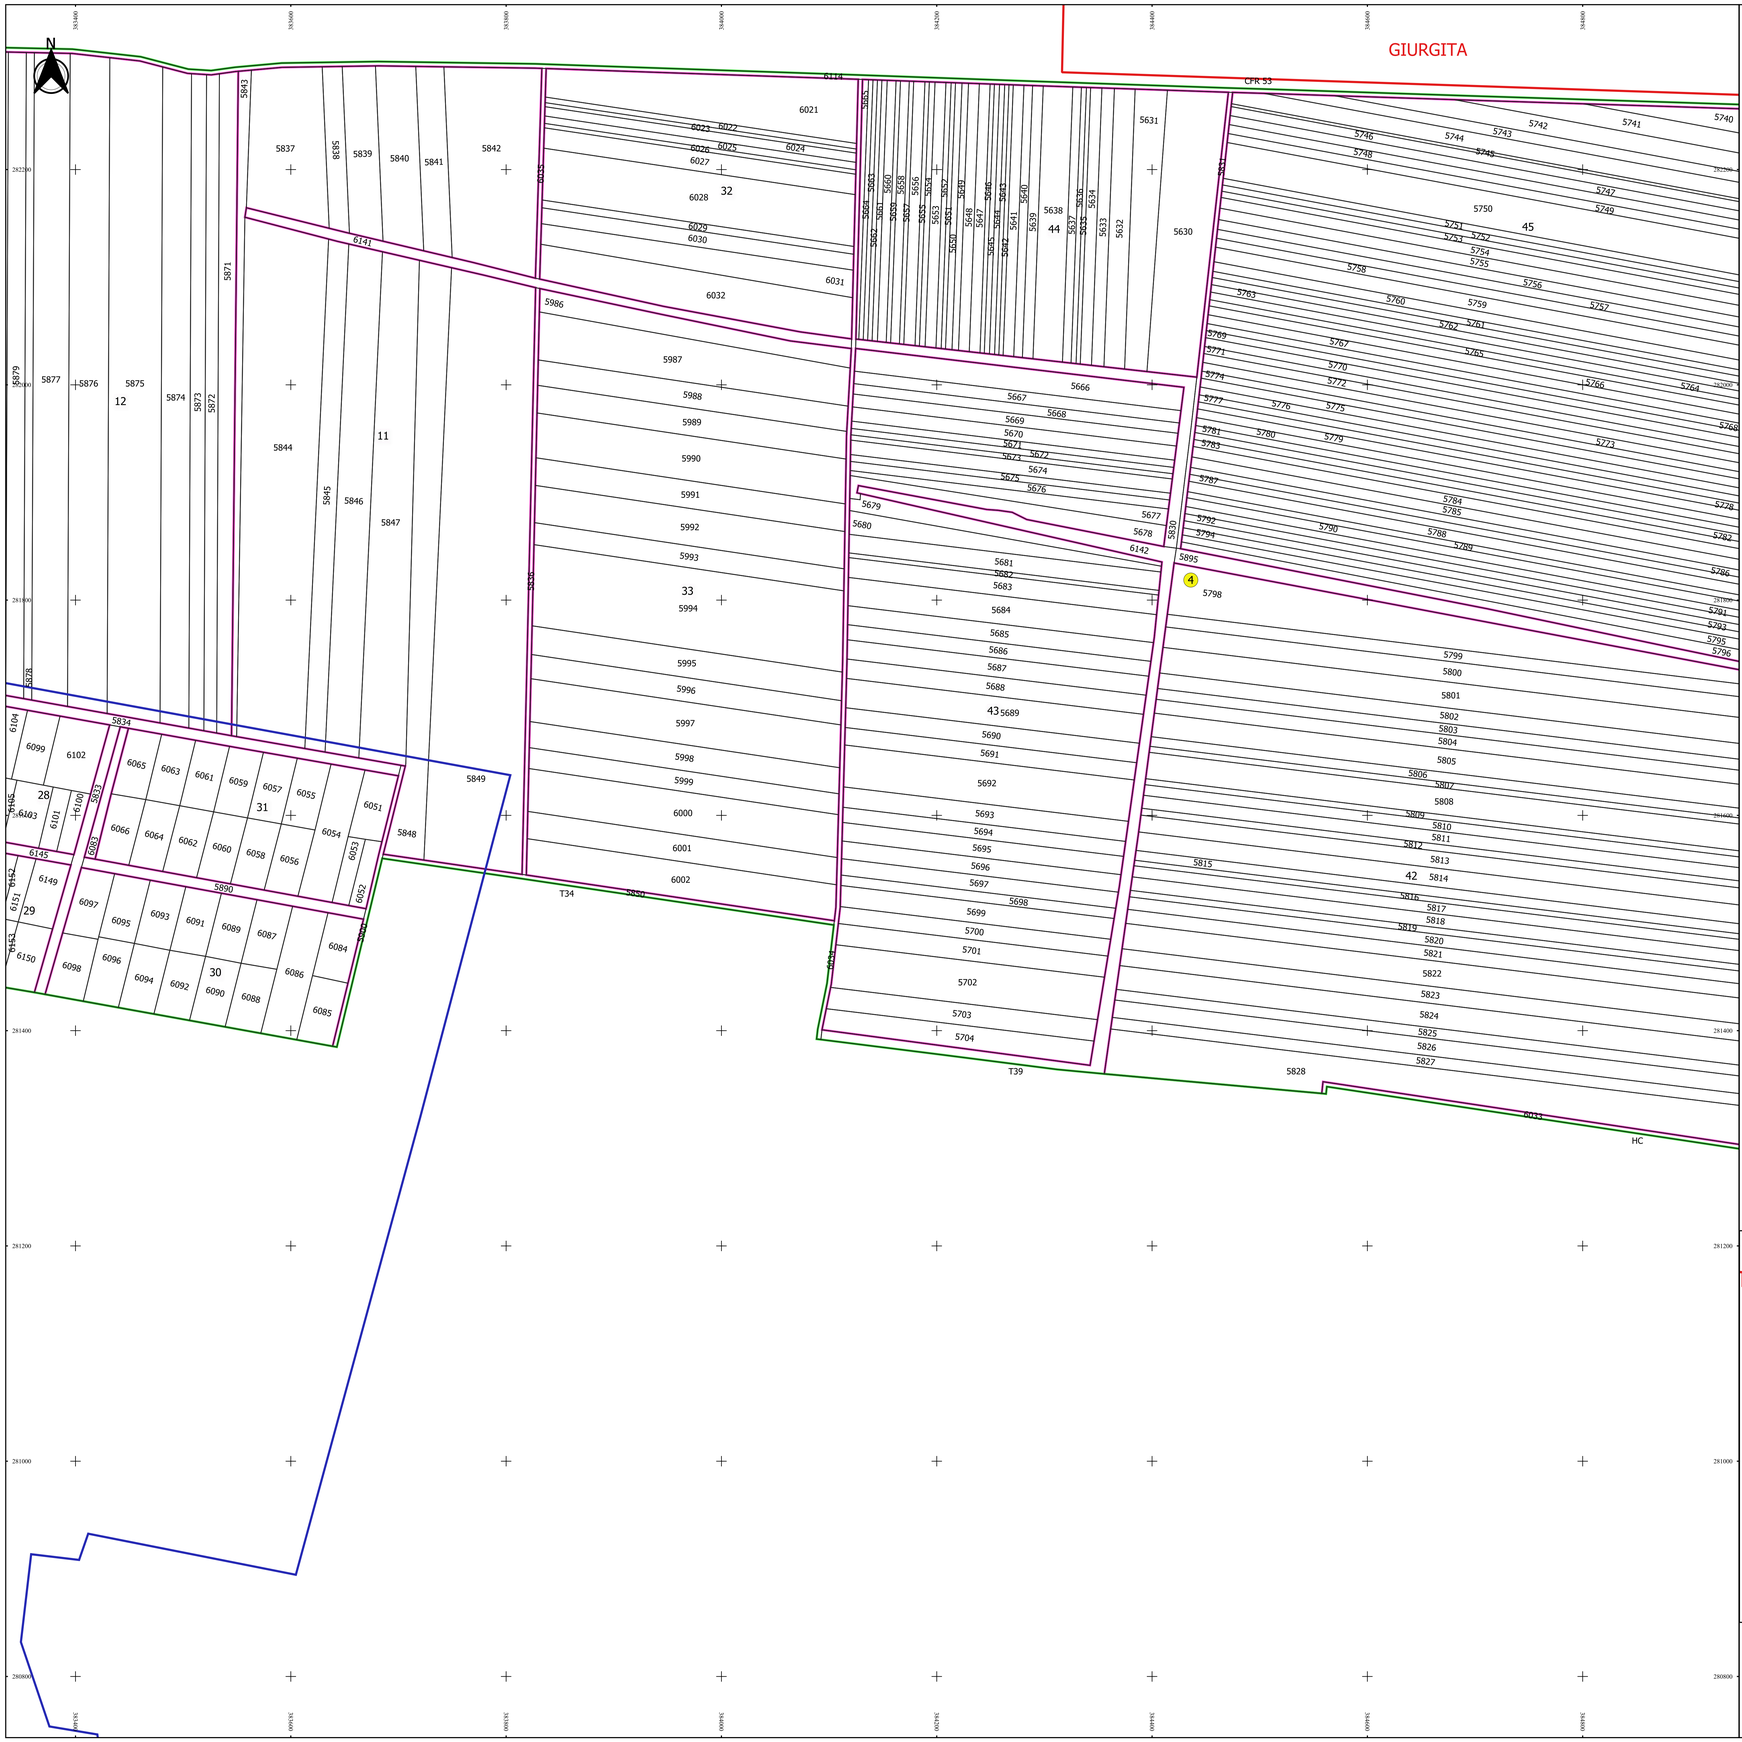

PLAN CADASTRAL

JUDEȚ DOLJ, UAT URZICUTA

Sectorul Cadastral 4

Spre publicare

Scara 1:2000

Sistem de proiecție "STEREO '70"

- Plansa 2 -

Schița de racordare a planșelor

Plansa 1	Plansa 2	Plansa 3

Legendă

- Limită sector
- Limită UAT
- Limită intravilan
- Limită imobil
- Limită construcții
- Limită tarla
- (4) Număr sector
- 6051 Număr imobil
- 6048-C1 Număr construcții
- 24 Număr tarla
- CFR 53 Toponimie

Schița dispunerii sectorului cadastral

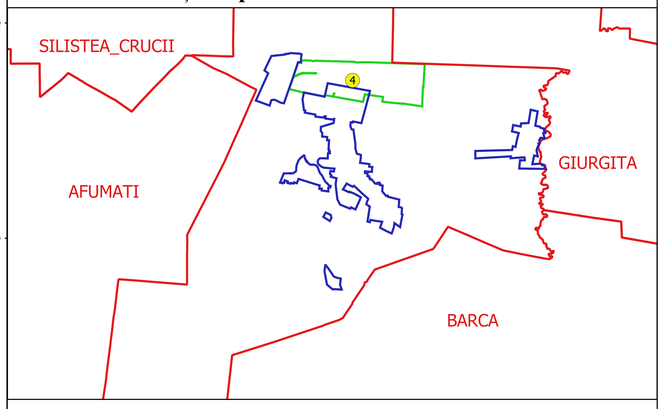

Executant
SC GEOAGRICADASTRU SRL
ing. FILIP-CONSTANTIN VULTURU
Data.....

FILIP-CONSTANTIN VULTURU
VULTURU@LIVEMAIL.COM

ANCPI: R - SI - 354
Atestat: 0 - 1989 - 14