



# PLAN CADASTRAL

## UAT: JORĂȘTI JUDEȚUL GALAȚI


Sector Cadastral:  
27

Scara 1:1000  
PLANȘA 3


### LEGENDĂ

Limită UAT	
Limită intravilan	
Limită sector cadastral	
Limită imobil	
Limită construcții	
Număr sector cadastral	<b>10</b>
Număr identificator imobil	2555
Număr poștal	15

SCHIȚA DISPUNERII SECTOARELOR CADASTRALE

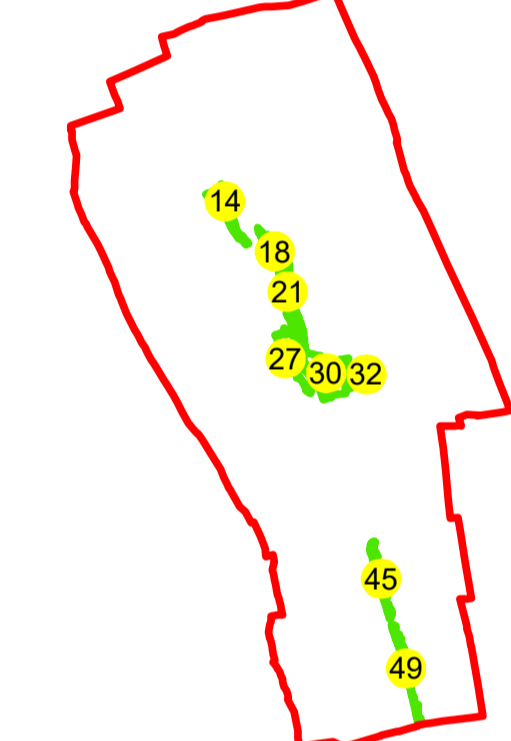


SCHIȚA DISPUNERII PLANȘELOR

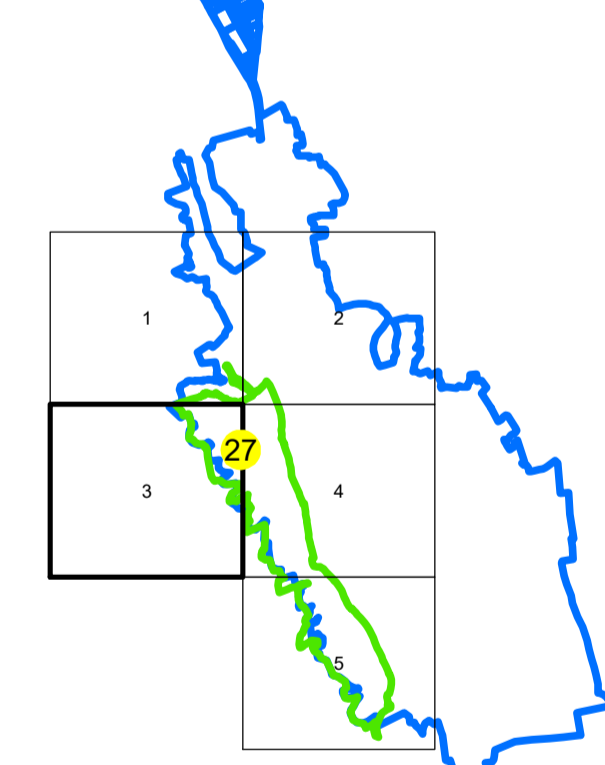

Sistem de proiecție: STEREO 70  
Spre publicare

S.C. GNERAL SURVEY  
CORPORATION S.R.L.  
10.10.2024  
Semnat electronic

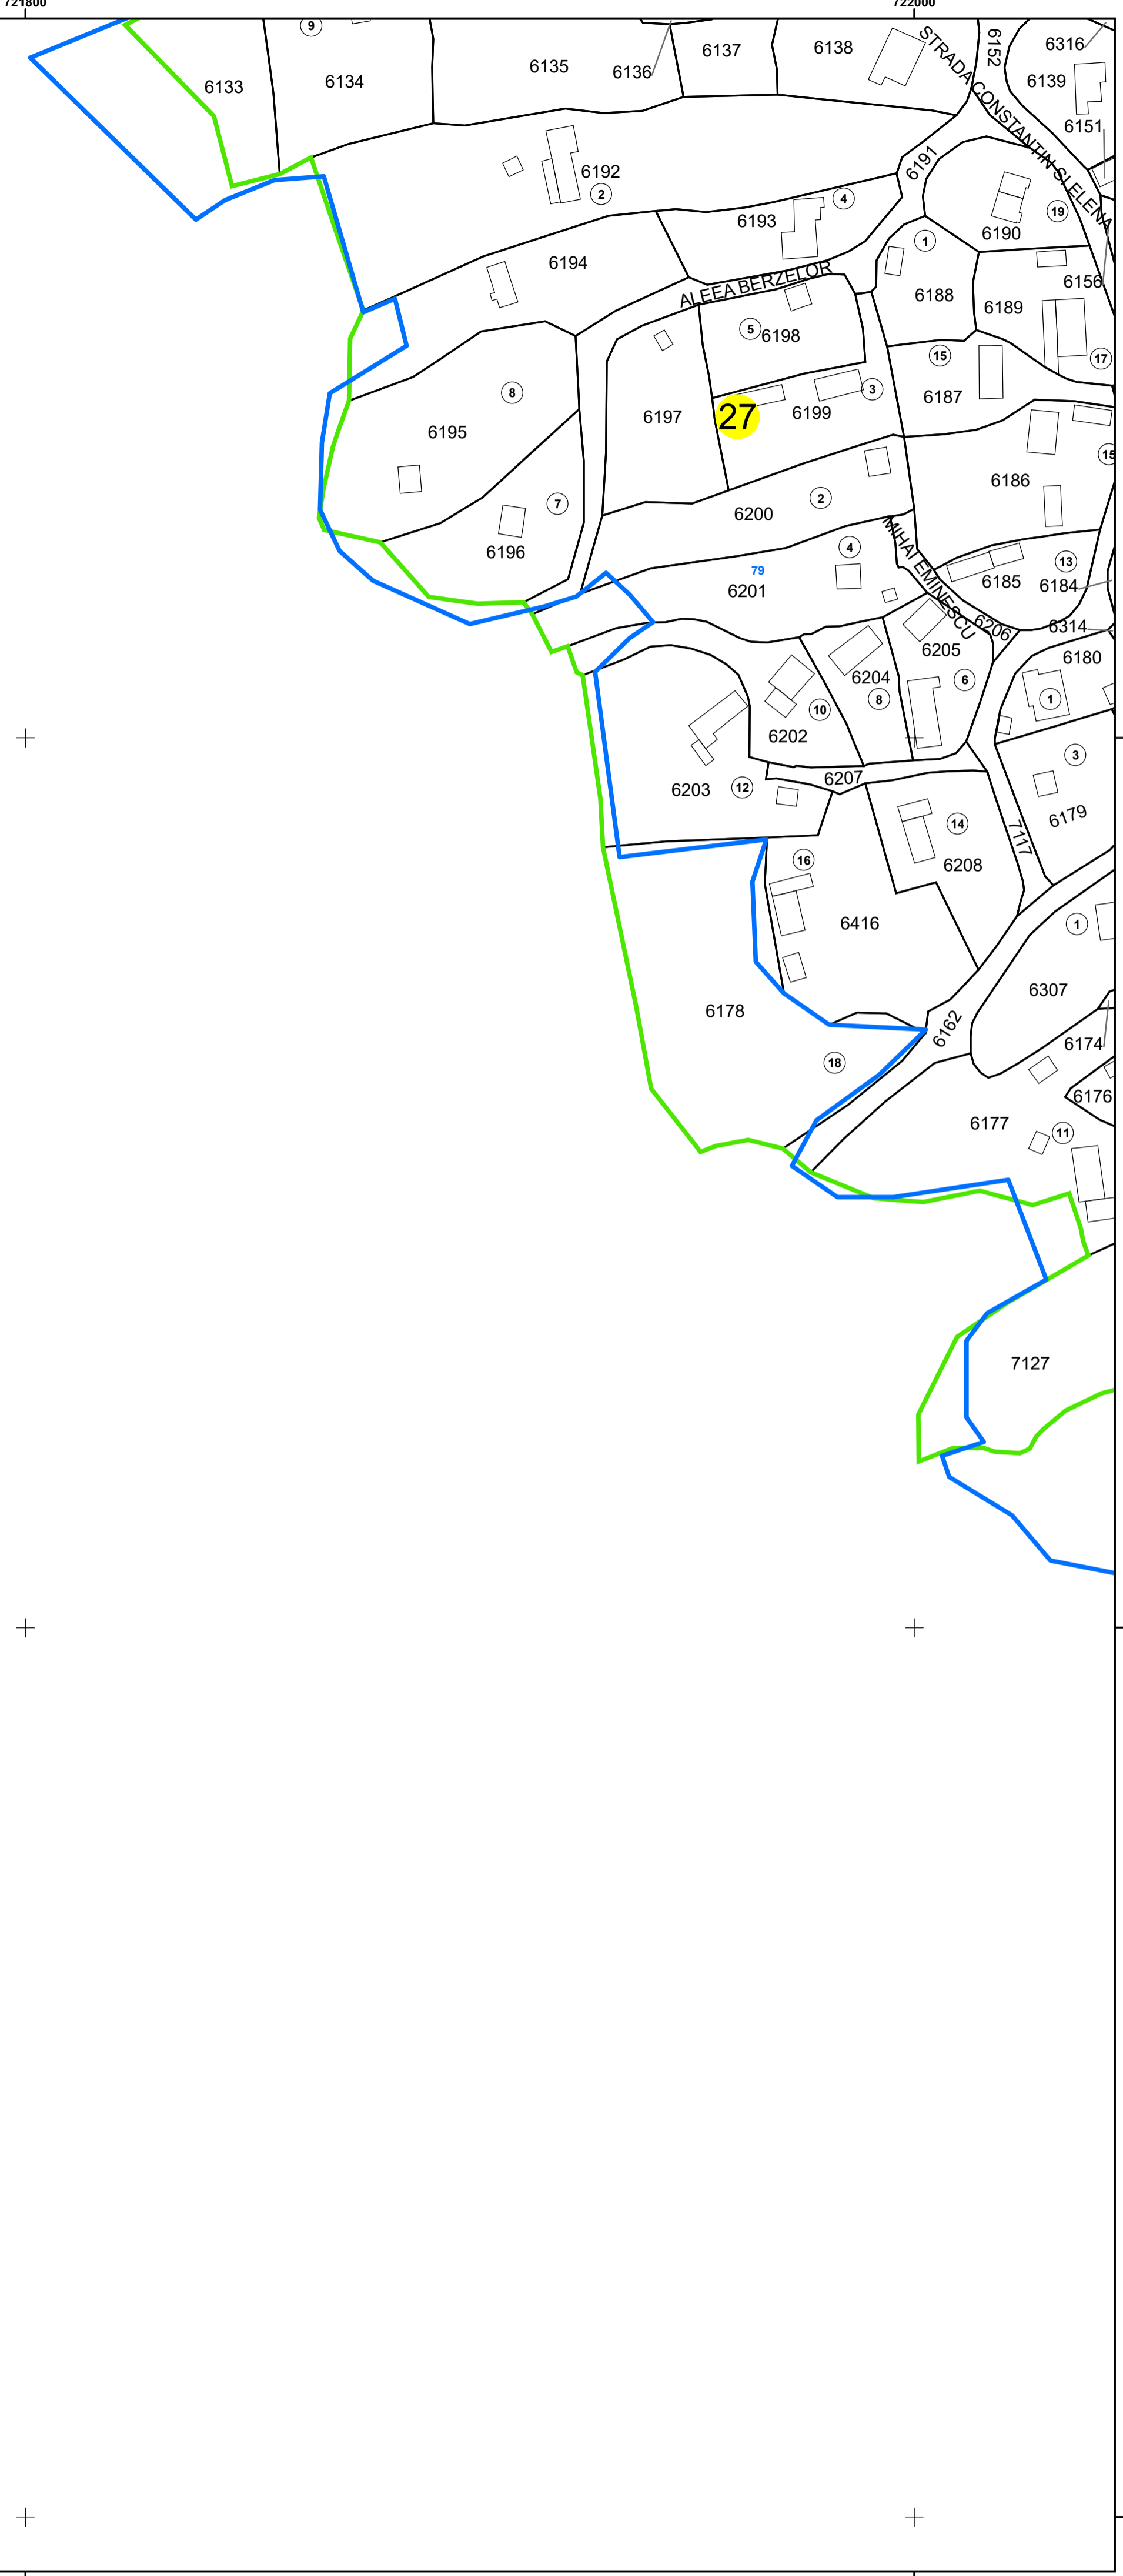

+

+

+

+

+

+

+