



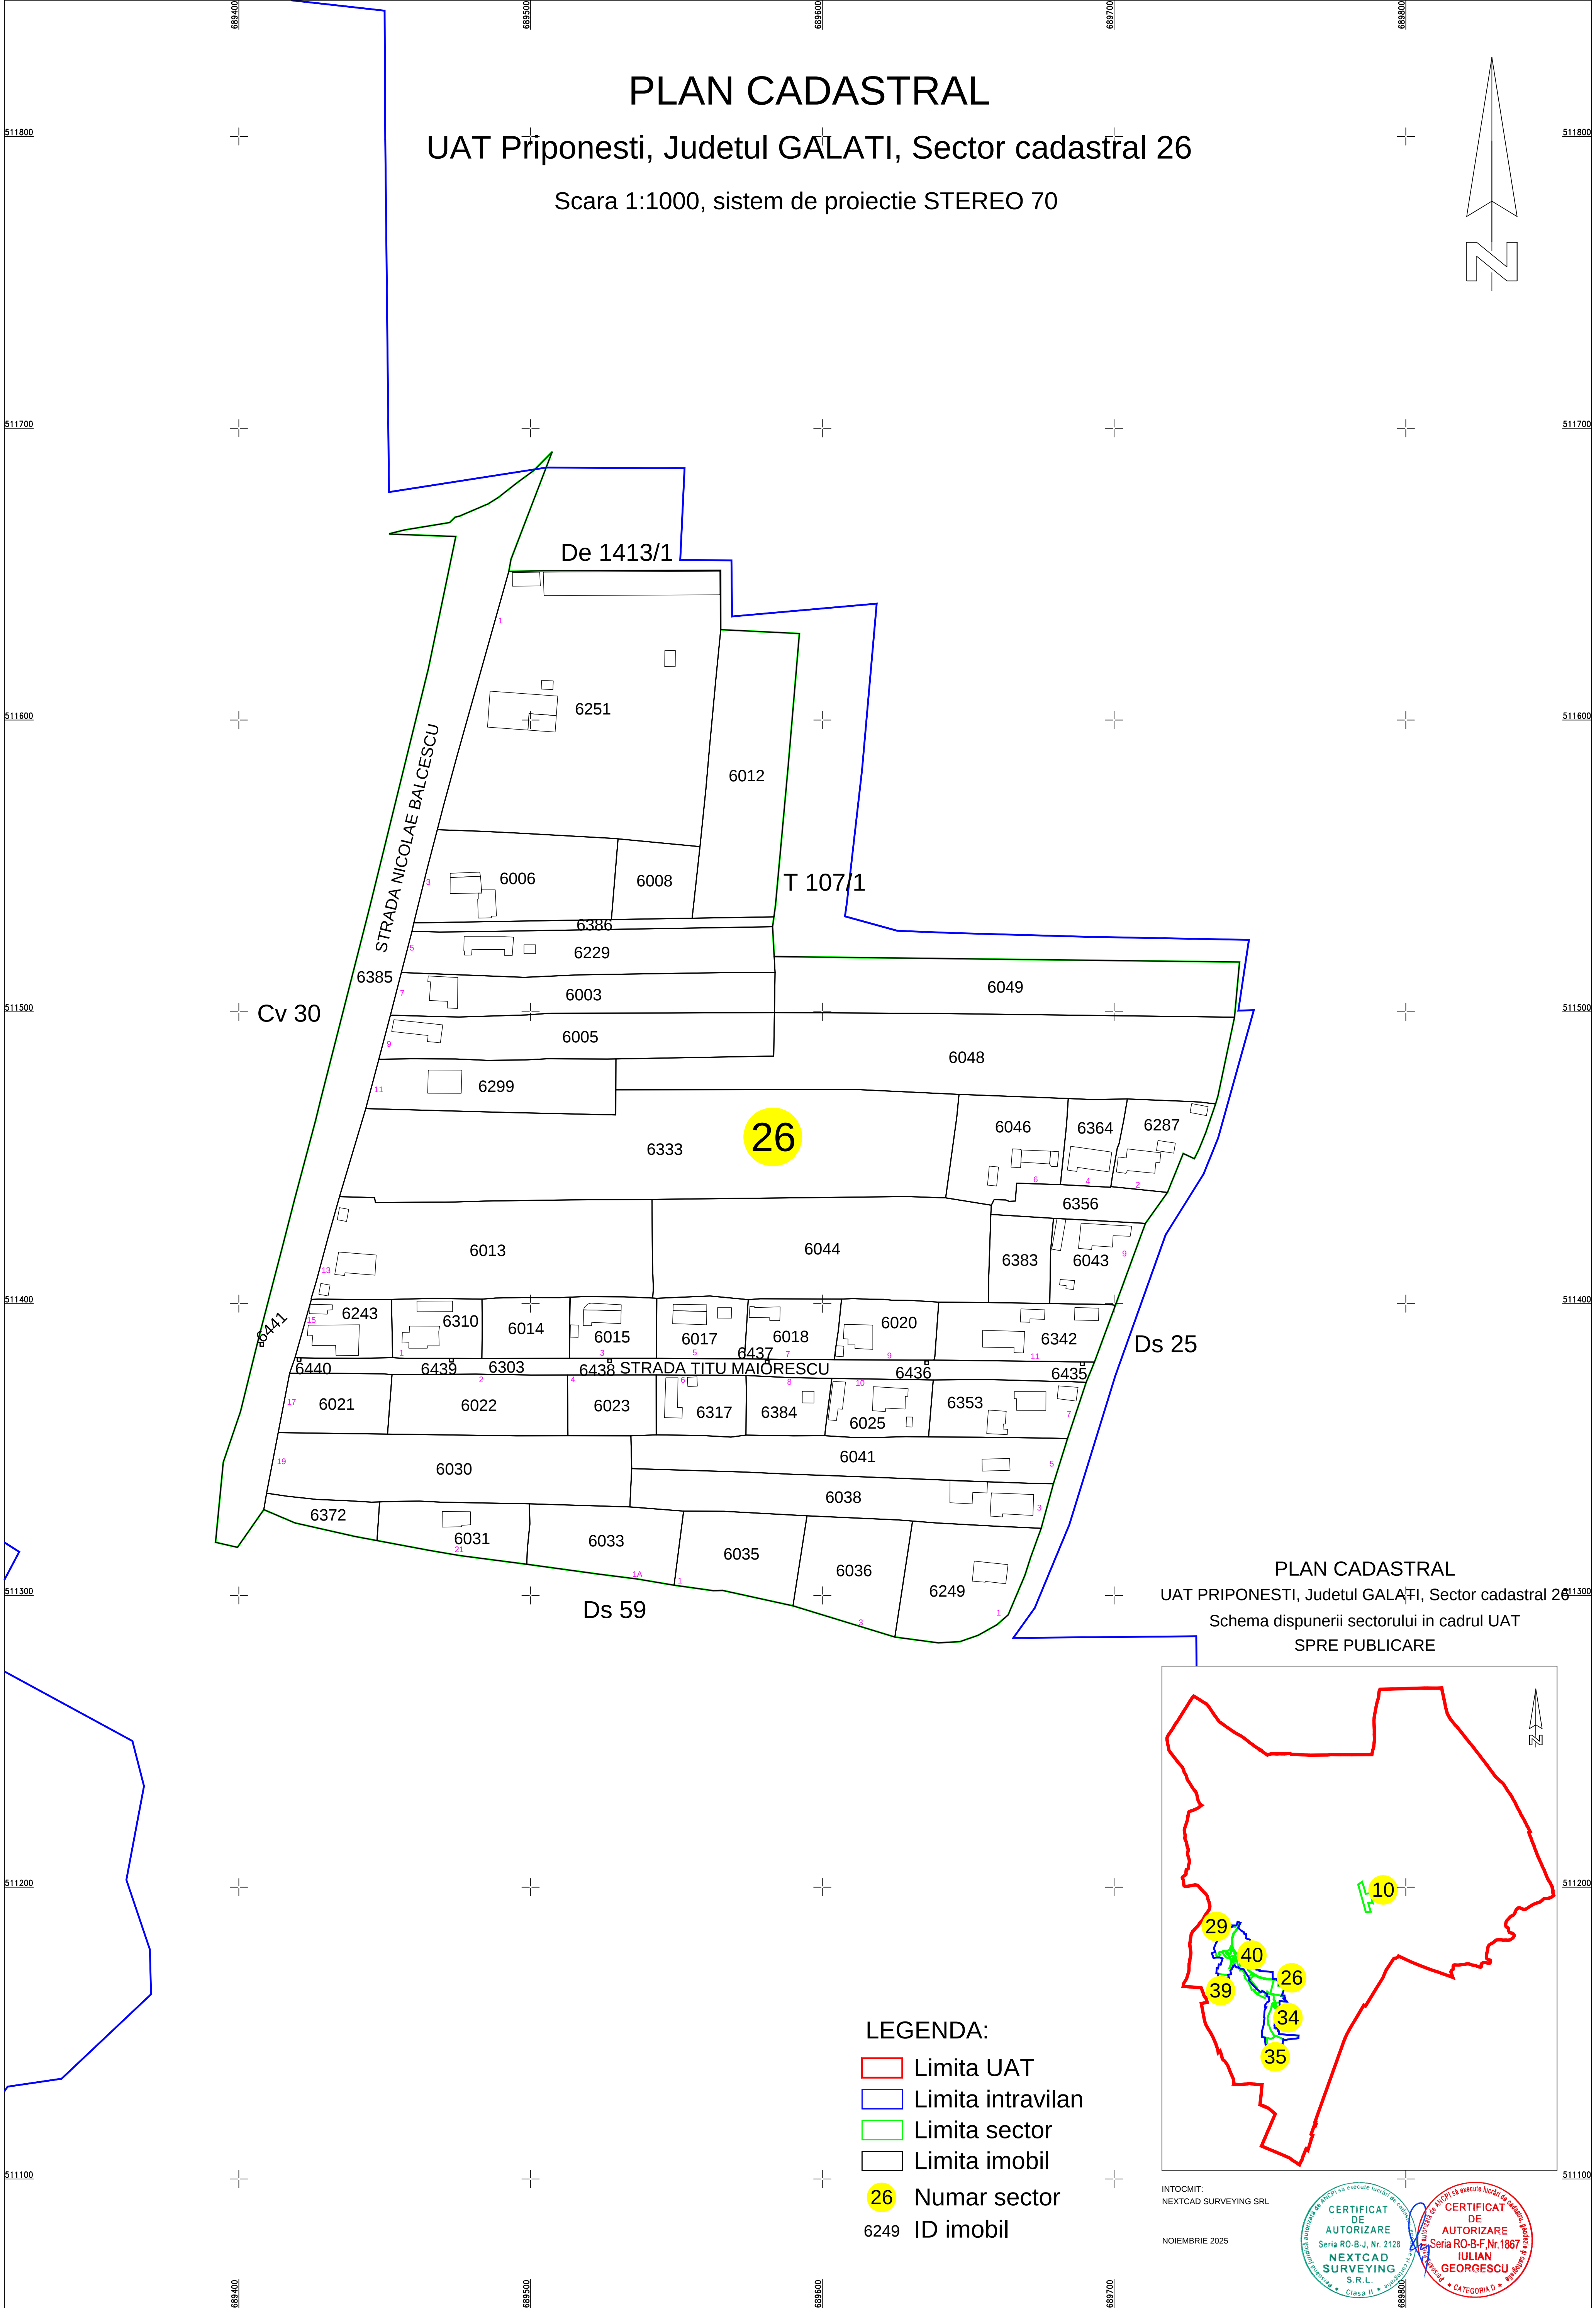

- LEGENDA:
- Limita UAT
 - Limita intravilan
 - Limita sector
 - Limita imobil
 - 26 Numar sector
 - 6249 ID imobil

PLAN CADASTRAL
 UAT PRIPONESTI, Judetul GALATI, Sector cadastral 26
 Schema dispunerii sectorului in cadrul UAT
 SPRE PUBLICARE

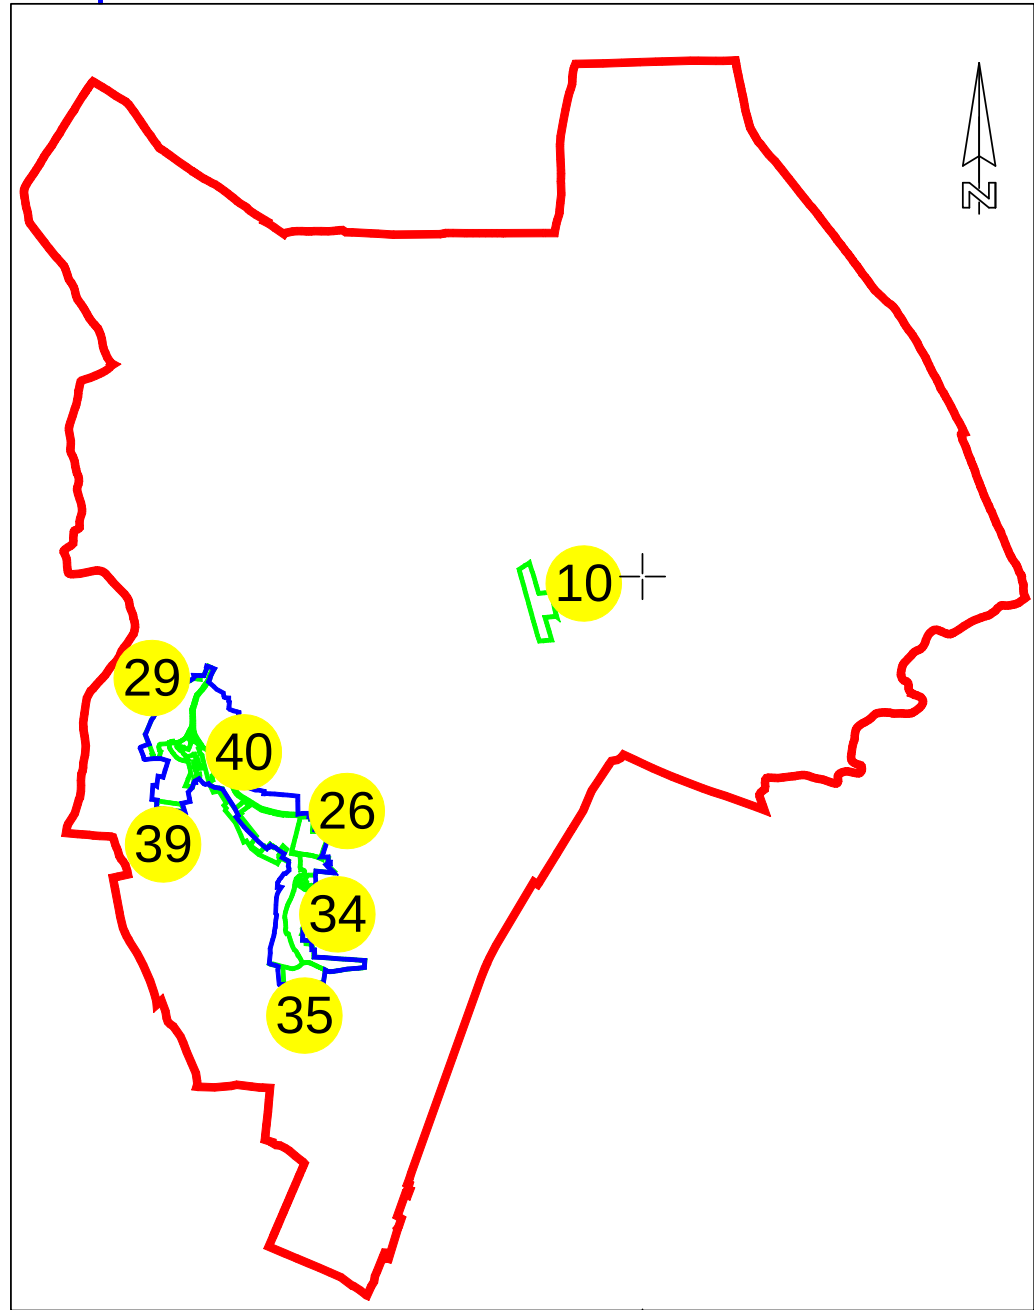

INTOCMIT:
 NEXTCAD SURVEYING SRL
 NOIEMBRIE 2025

CERTIFICAT DE AUTORIZARE
 Seria RO-B-J, Nr. 2128
 NEXTCAD SURVEYING S.R.L.
 Clasa II

CERTIFICAT DE AUTORIZARE
 Seria RO-B-F, Nr. 1867
 IULIAN GEORGESCU
 CATEGORIA D