PLAN CADASTRAL

UAT: Scânteiești, Județul: GALAȚI, Sector cadastral 42

Scara 1:1000

Sistem de proiecție: stereografic 1970

Spre publicare

Planșa 1

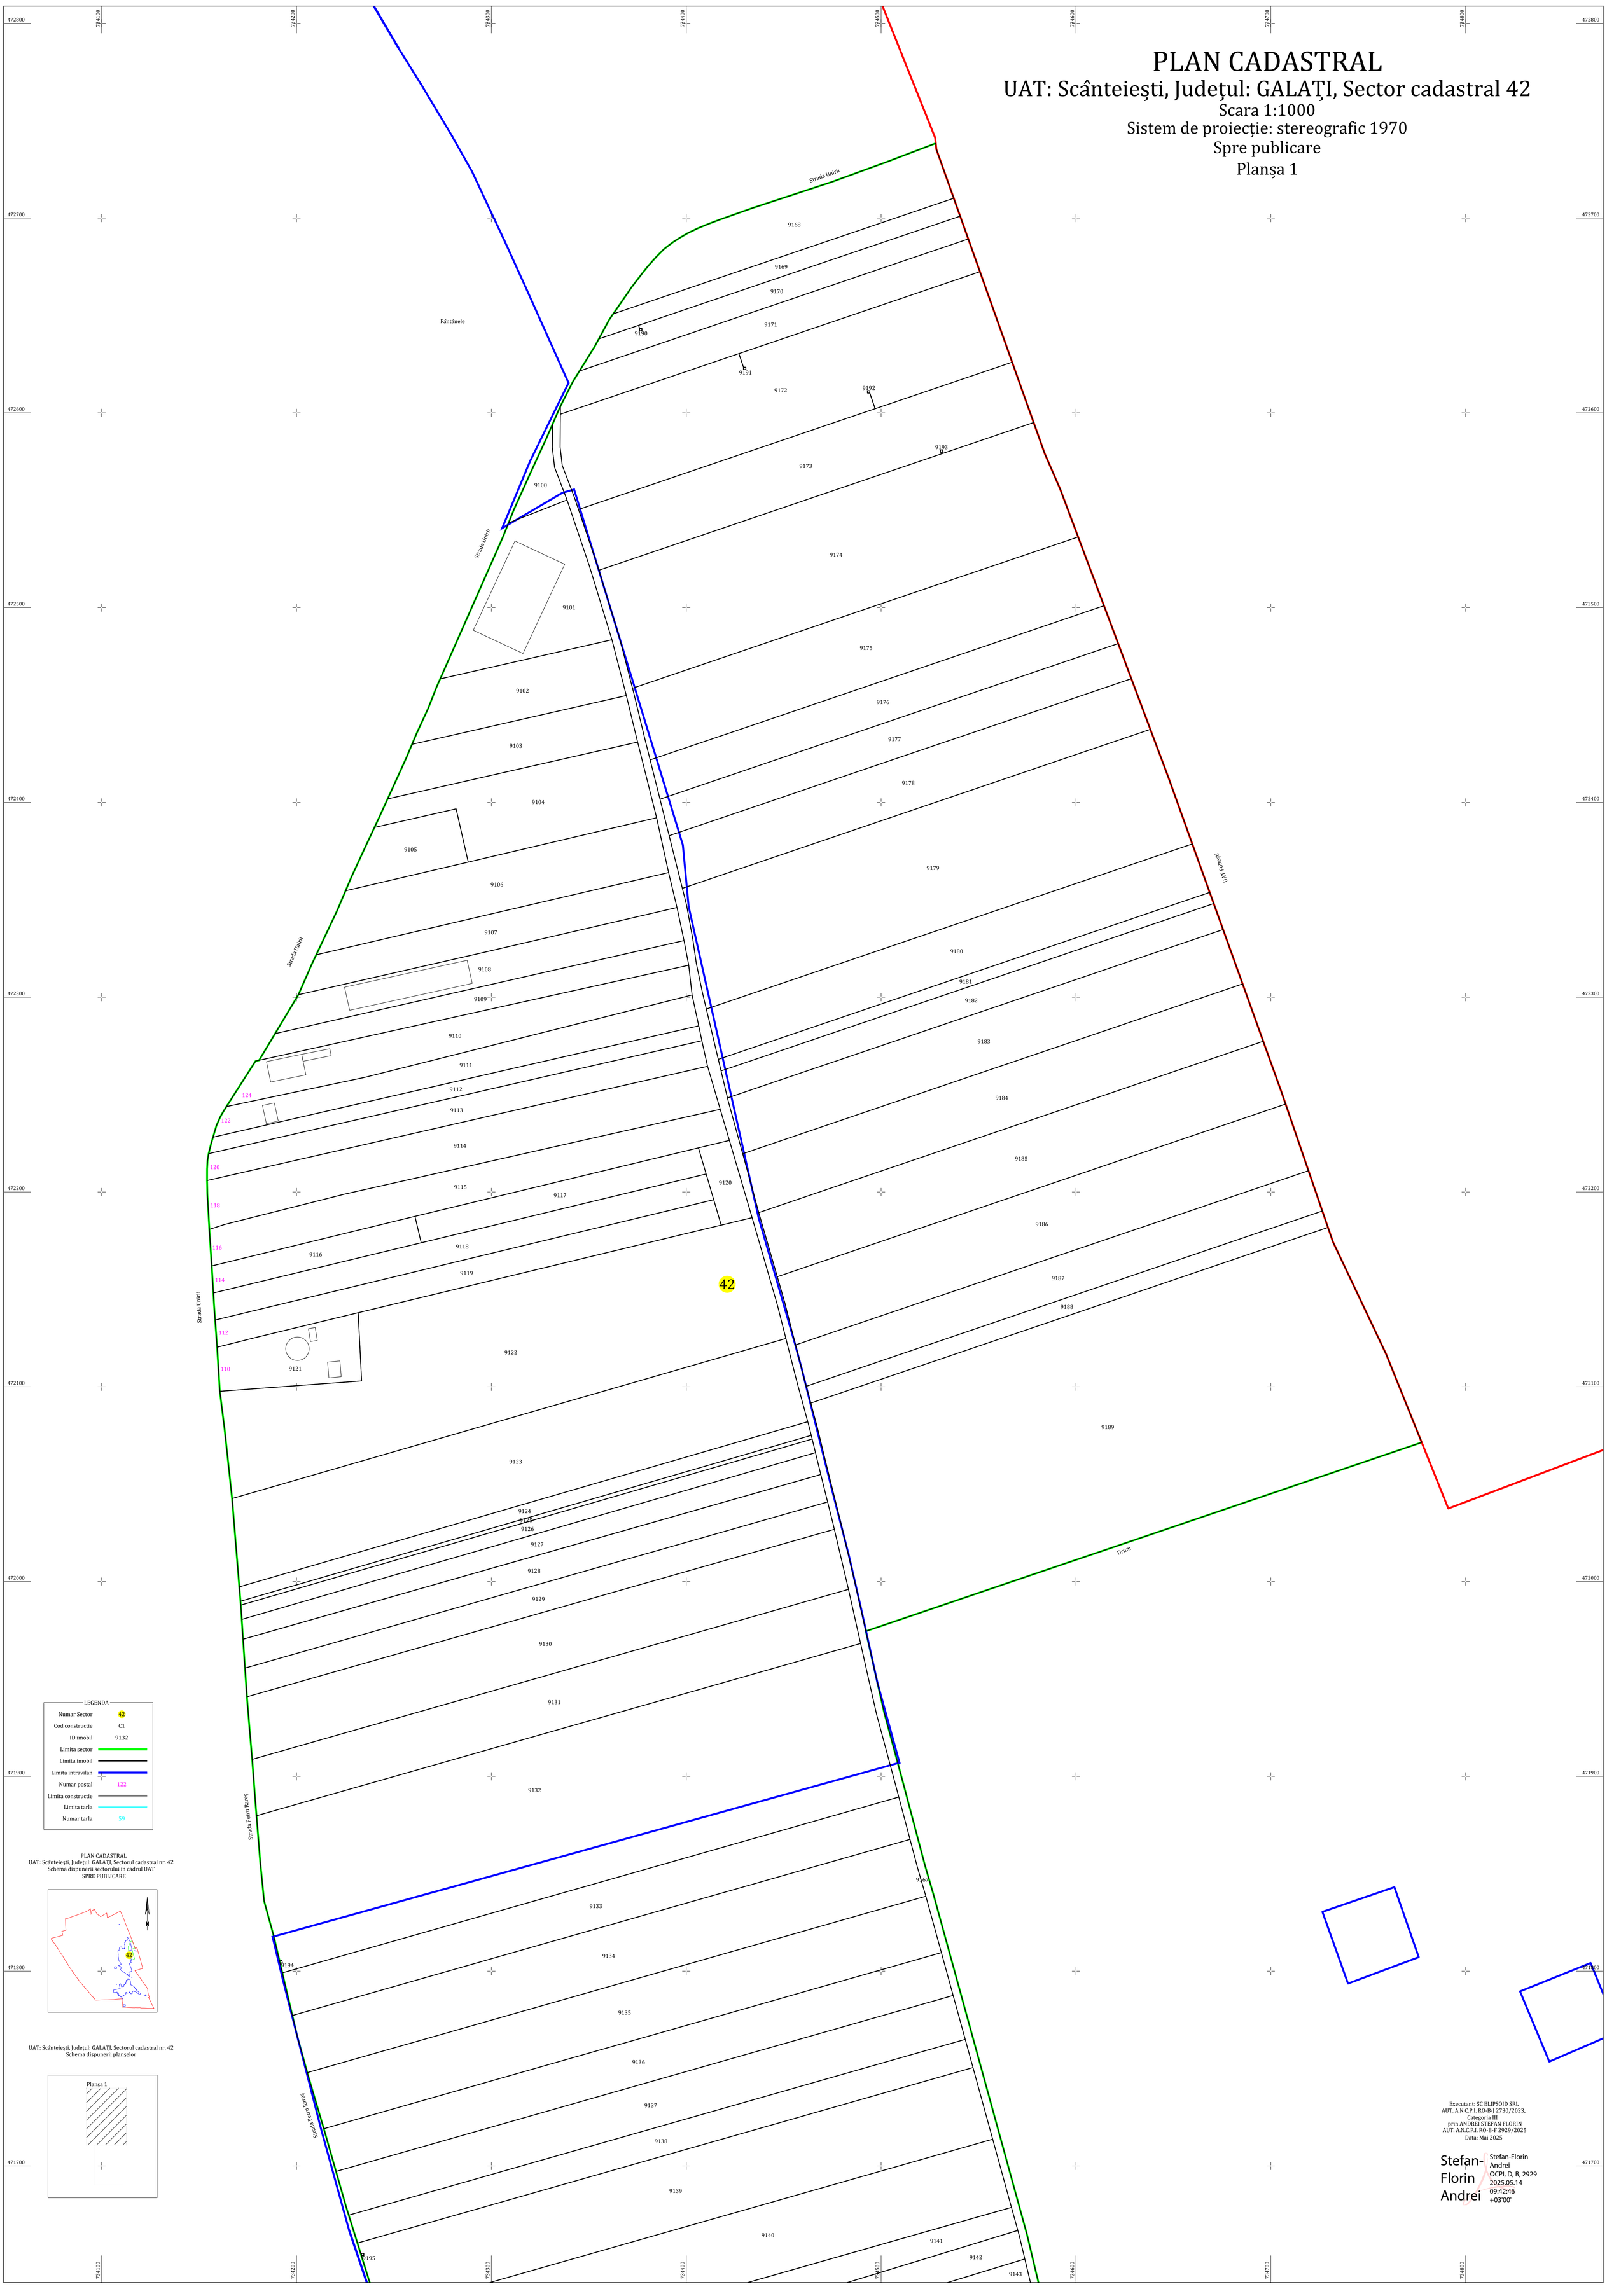

LEGENDA

Numar Sector	42
Cod constructie	C1
ID imobil	9132
Limita sector	
Limita imobil	
Limita intravilan	
Numar postal	122
Limita constructie	
Limita tarla	
Numar tarla	59

PLAN CADASTRAL
UAT: Scânteiești, Județul: GALAȚI, Sectorul cadastral nr. 42
Schema dispunerii sectorului in cadrul UAT
SPRE PUBLICARE

UAT: Scânteiești, Județul: GALAȚI, Sectorul cadastral nr. 42
Schema dispunerii planșelor

Planșa 1

Executant: SC ELIPSOID SRL
AUT. A.N.C.P.I. RO-B-J 2730/2023,
Categoria III
prin ANDREI STEFAN FLORIN
AUT. A.N.C.P.I. RO-B-F 2929/2025
Data: Mai 2025

Stefan-Florin Andrei

Stefan-Florin Andrei
OCPI, D, B, 2929
2025.05.14
09:42:46
+03'00'