

PLAN CADASTRAL

UAT: Șendreni, județul: GALAȚI, Sect. cad. 20, planșa 1
Scara 1:1000
Sistem de proiecție: stereografic 1970
Spre Publicare



Zonă CFR 288


UAT ȘENDRENI

Șendreni


LEGENDA

| | |
|--------------------|-----|
| Numele Sector | ● |
| Cod construcție | C1 |
| ID imobil | 15 |
| Limita sector | — |
| Limita imobil | — |
| Limita vecinătate | — |
| Limita UAT | — |
| Limita Avet | — |
| Limita intravilan | — |
| Limita linie | — |
| Numar date | 101 |
| Limita constructie | — |

SCHEMA DE RACORDARE A PLANSELOR

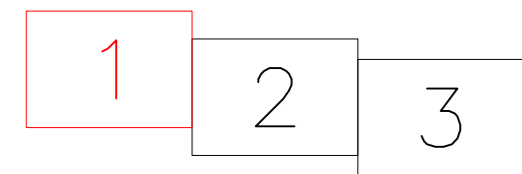

SCHEMA DE DISPUNERE A SECTOARELOR CADASTRALE

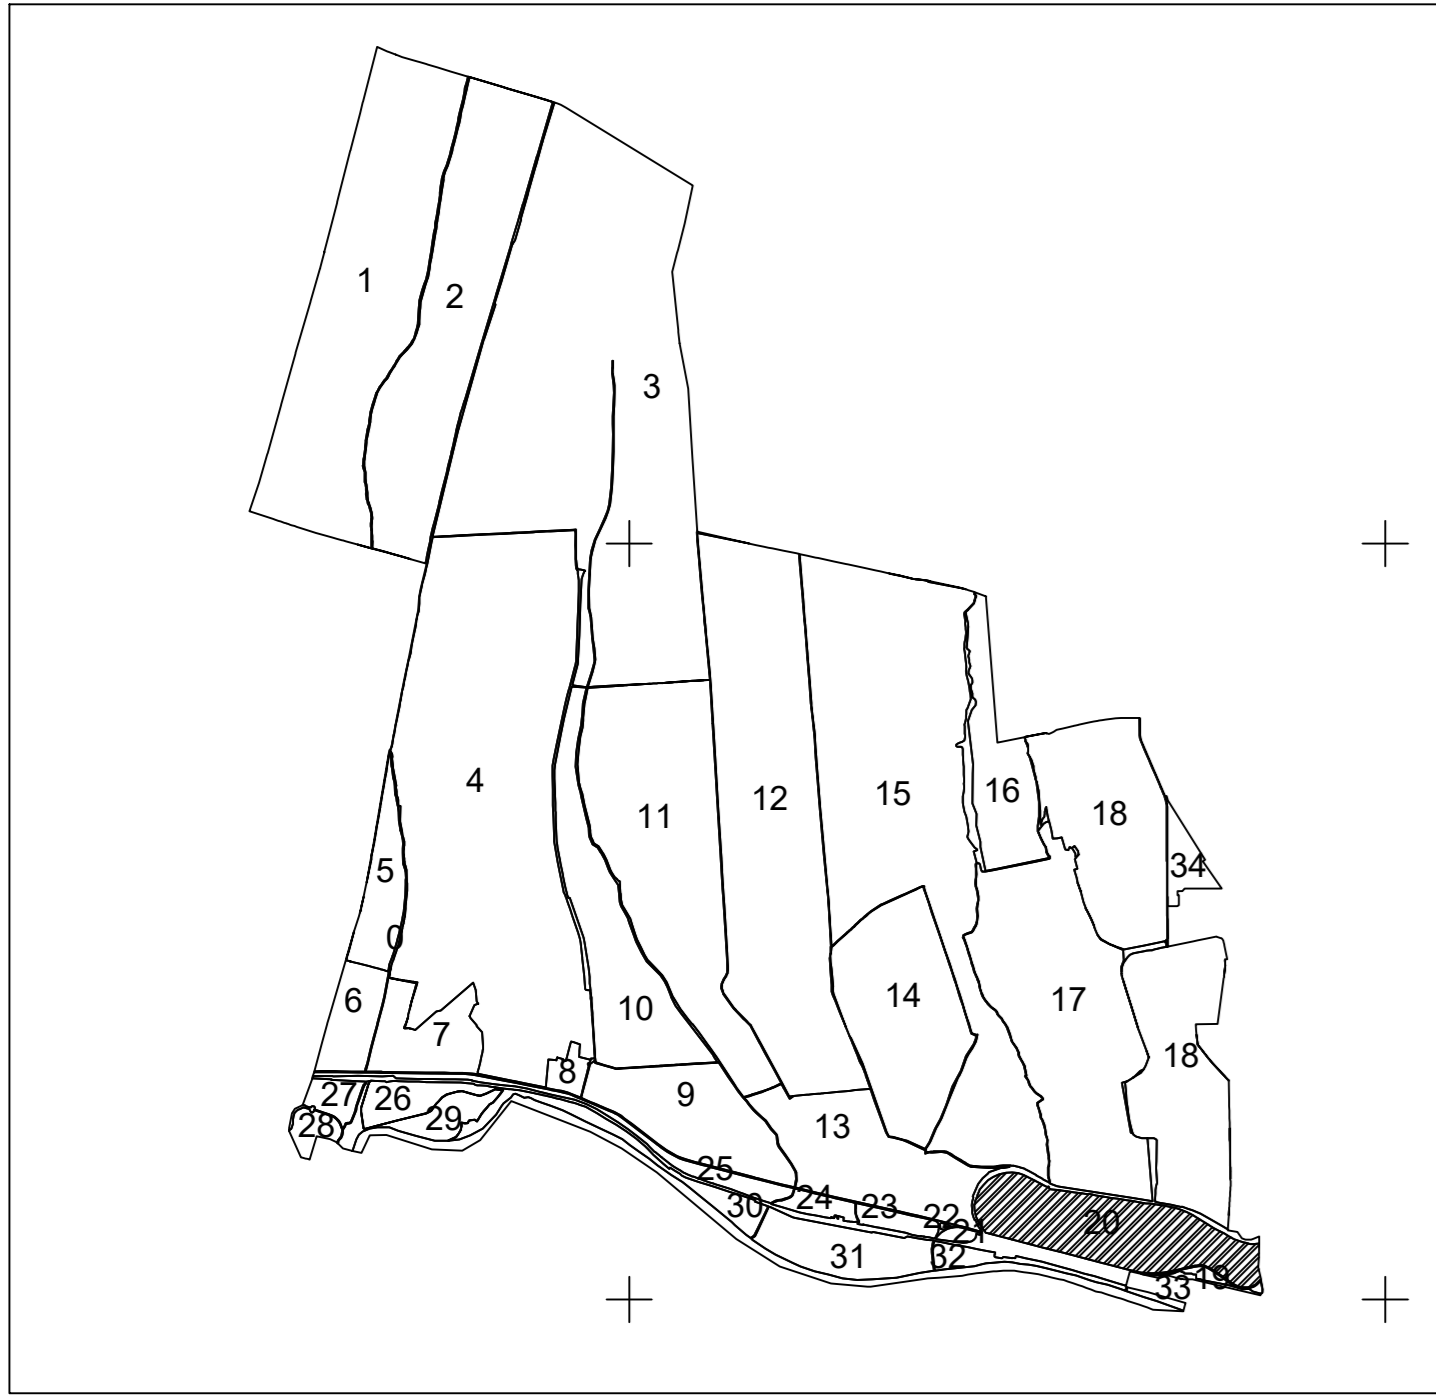

Executant: SC TOTAL BUSINESS LAND SRL
Data: 21.08.2024

