


UAT BRANIȘTEA

Șerbeștii Vechi

UAT ȘENDRENI


PLAN CADASTRAL
UAT: Șendreni, județul: GALAȚI, Sect. cad. 29
Scara 1:2000
Sistem de proiecție: stereografic 1970
Spre Publicare

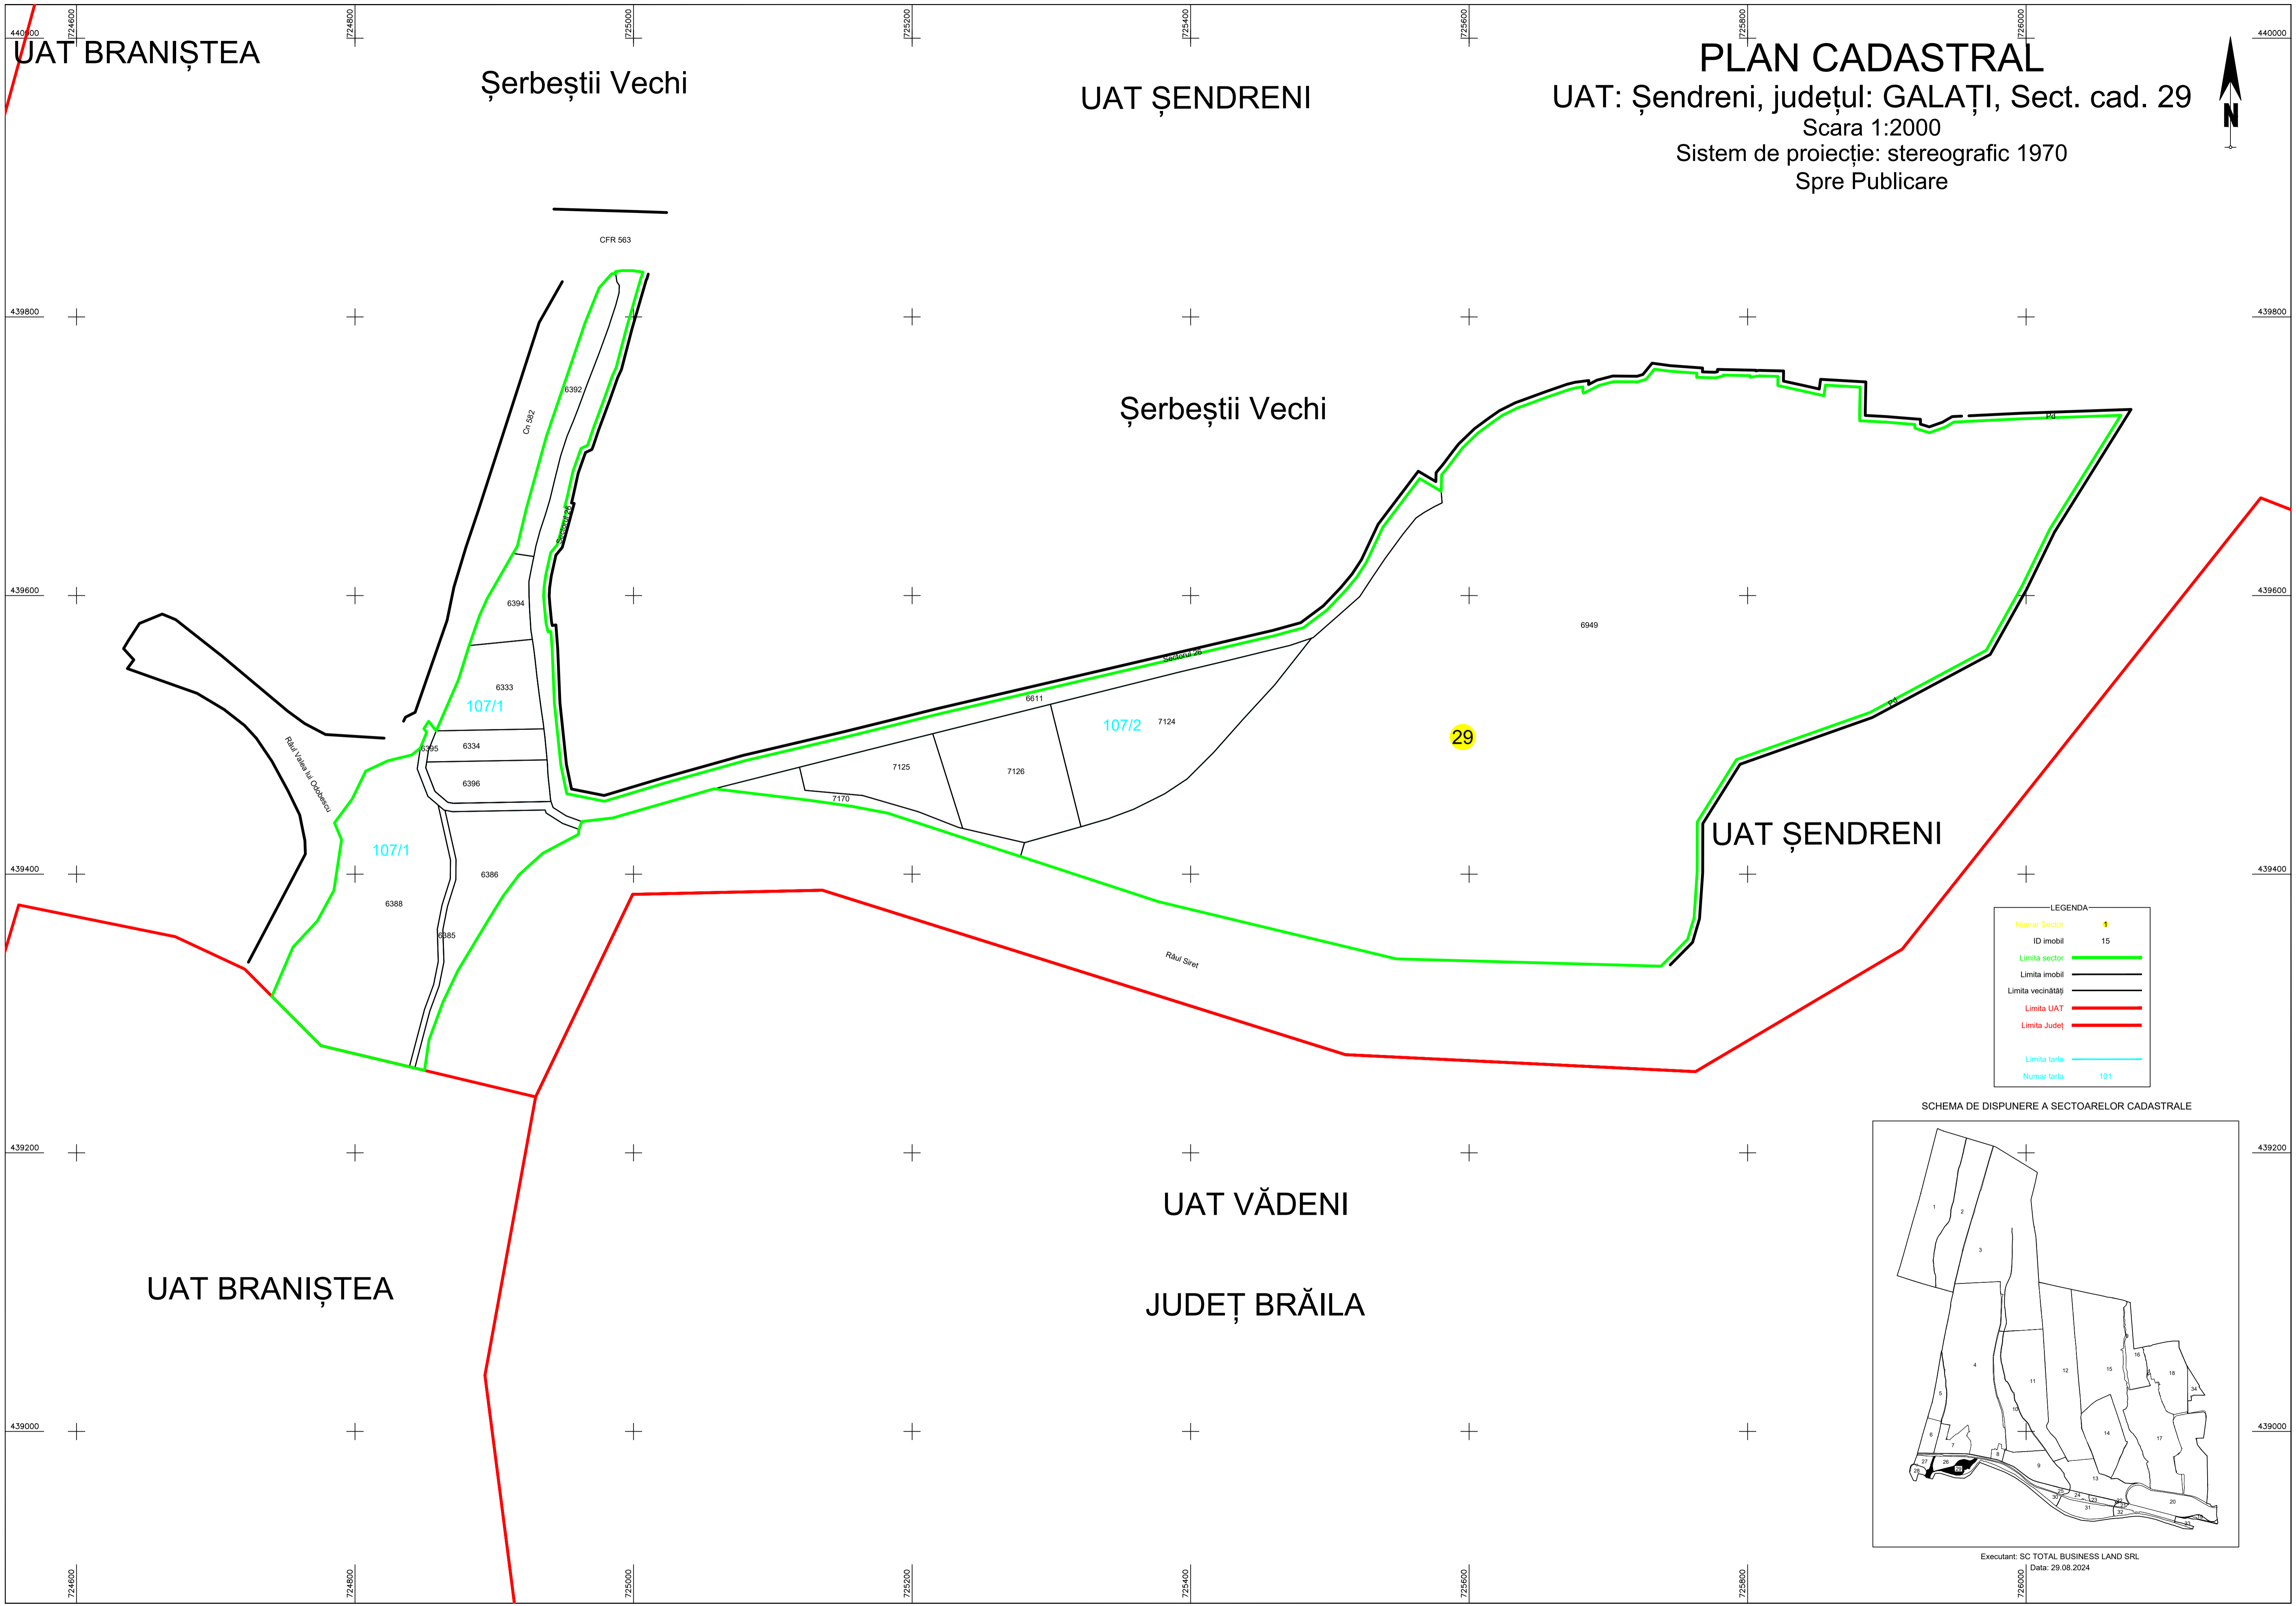

LEGENDA

Numar Sector	15
ID imobil	15
Limita sector	
Limita imobil	
Limita vecinătăți	
Limita UAT	
Limita Județ	
Limita tarla	
Numar tarla	101

SCHEMA DE DISPUNERE A SECTOARELOR CADASTRALE

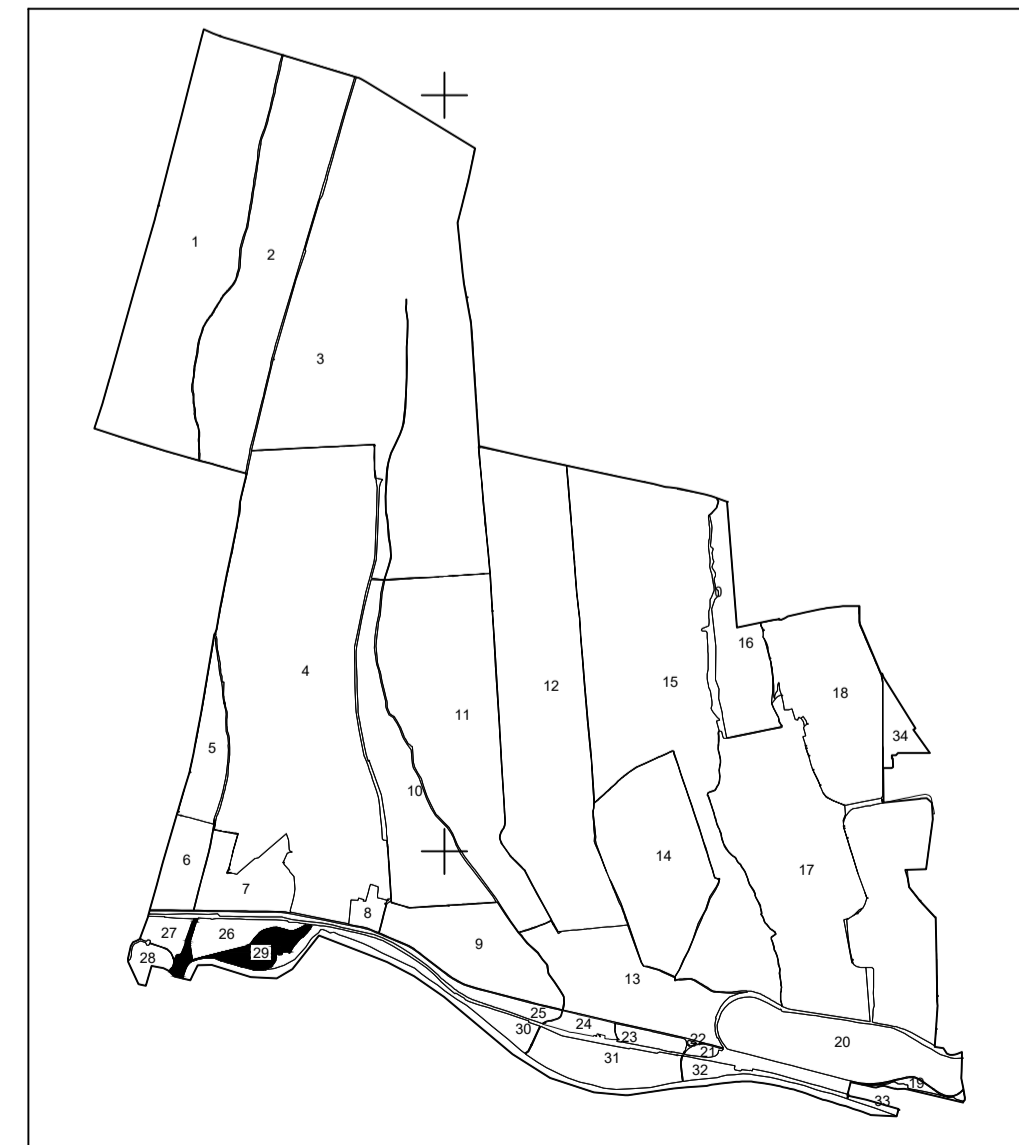

Executant: SC TOTAL BUSINESS LAND SRL
Data: 29.08.2024

UAT BRANIȘTEA

UAT VĂDENI

JUDEȚ BRĂILA