

**PLAN CADASTRAL**  
UAT: Șendreni, județul: GALAȚI, Sect. cad. 32, planșa 2  
Scara 1:1000  
Sistem de proiecție: stereografic 1970  
Spre Publicare



Șendreni

UAT ȘENDRENI

Movileni

CFR 674

7063

C1  
7064

32

Râul Siret

130


Cn 682

UAT GALAȚI

UAT VĂDENI


JUDEȚ BRĂILA

SCHEMA DE DISPUNERE A SECTOARELOR CADASTRALE

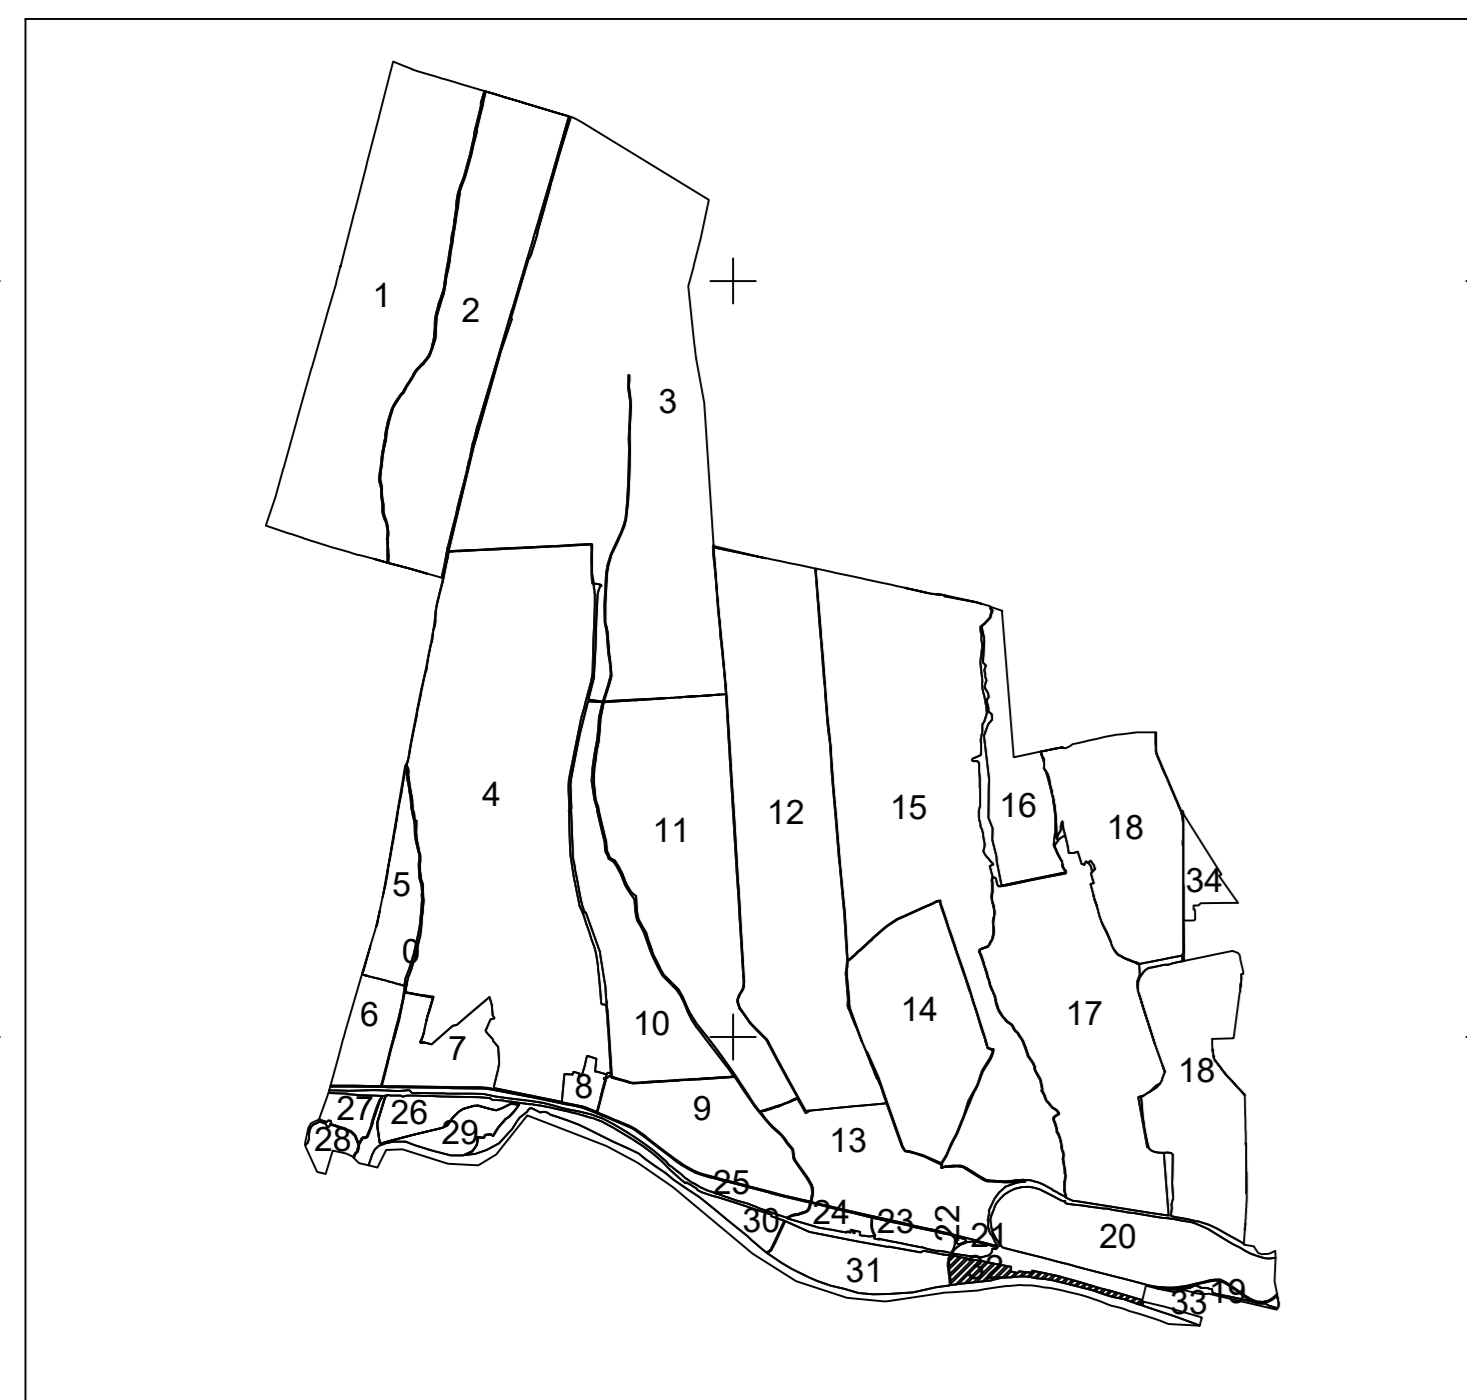

Executant: SC TOTAL BUSINESS LAND SRL  
Data: 21.08.2024

SCHEMA DE RACORDARE A PLANSELOR

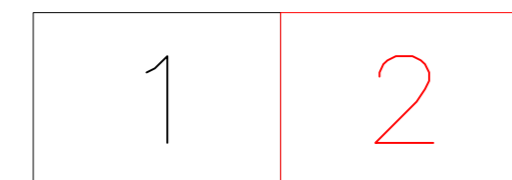

LEGENDA	
Numar Sector	32
Cod constructie	C1
ID imobil	15
Limita sector	—
Limita imobil	—
Limita vecinatate	—
Limita UAT	—
Limita Județ	—
Limita intravilan	—
Limita țarie	—
Recuză țarie	101
Limita construite	—