


PLAN CADASTRAL
UAT: Șendreni, județul: GALAȚI, Sect. cad. 7, planșa 1
Scara 1:1000
Sistem de proiecție: stereografic 1970
Spre Publicare



UAT BRANIȘTEA

SCHEMA DE RACORDARE A PLANSELOR

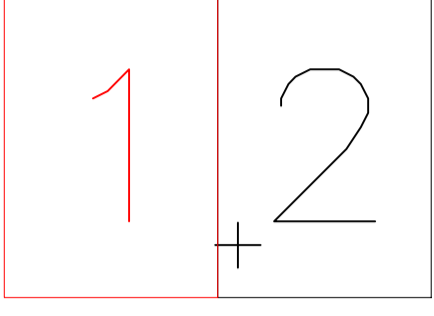


LEGENDA


Numar Sector	15
Cad construite	C1
ID imobil	15
Linia sector	—
Linia imobil	—
Linia vecinătăți	—
Linia UAT	—
Linia intravilan	—
Linia taro	—
Numar taro	101
Linia constructie	—

UAT ȘENDRENI

SCHEMA DE DISPUNERE A SECTOARELOR CADASTRALE

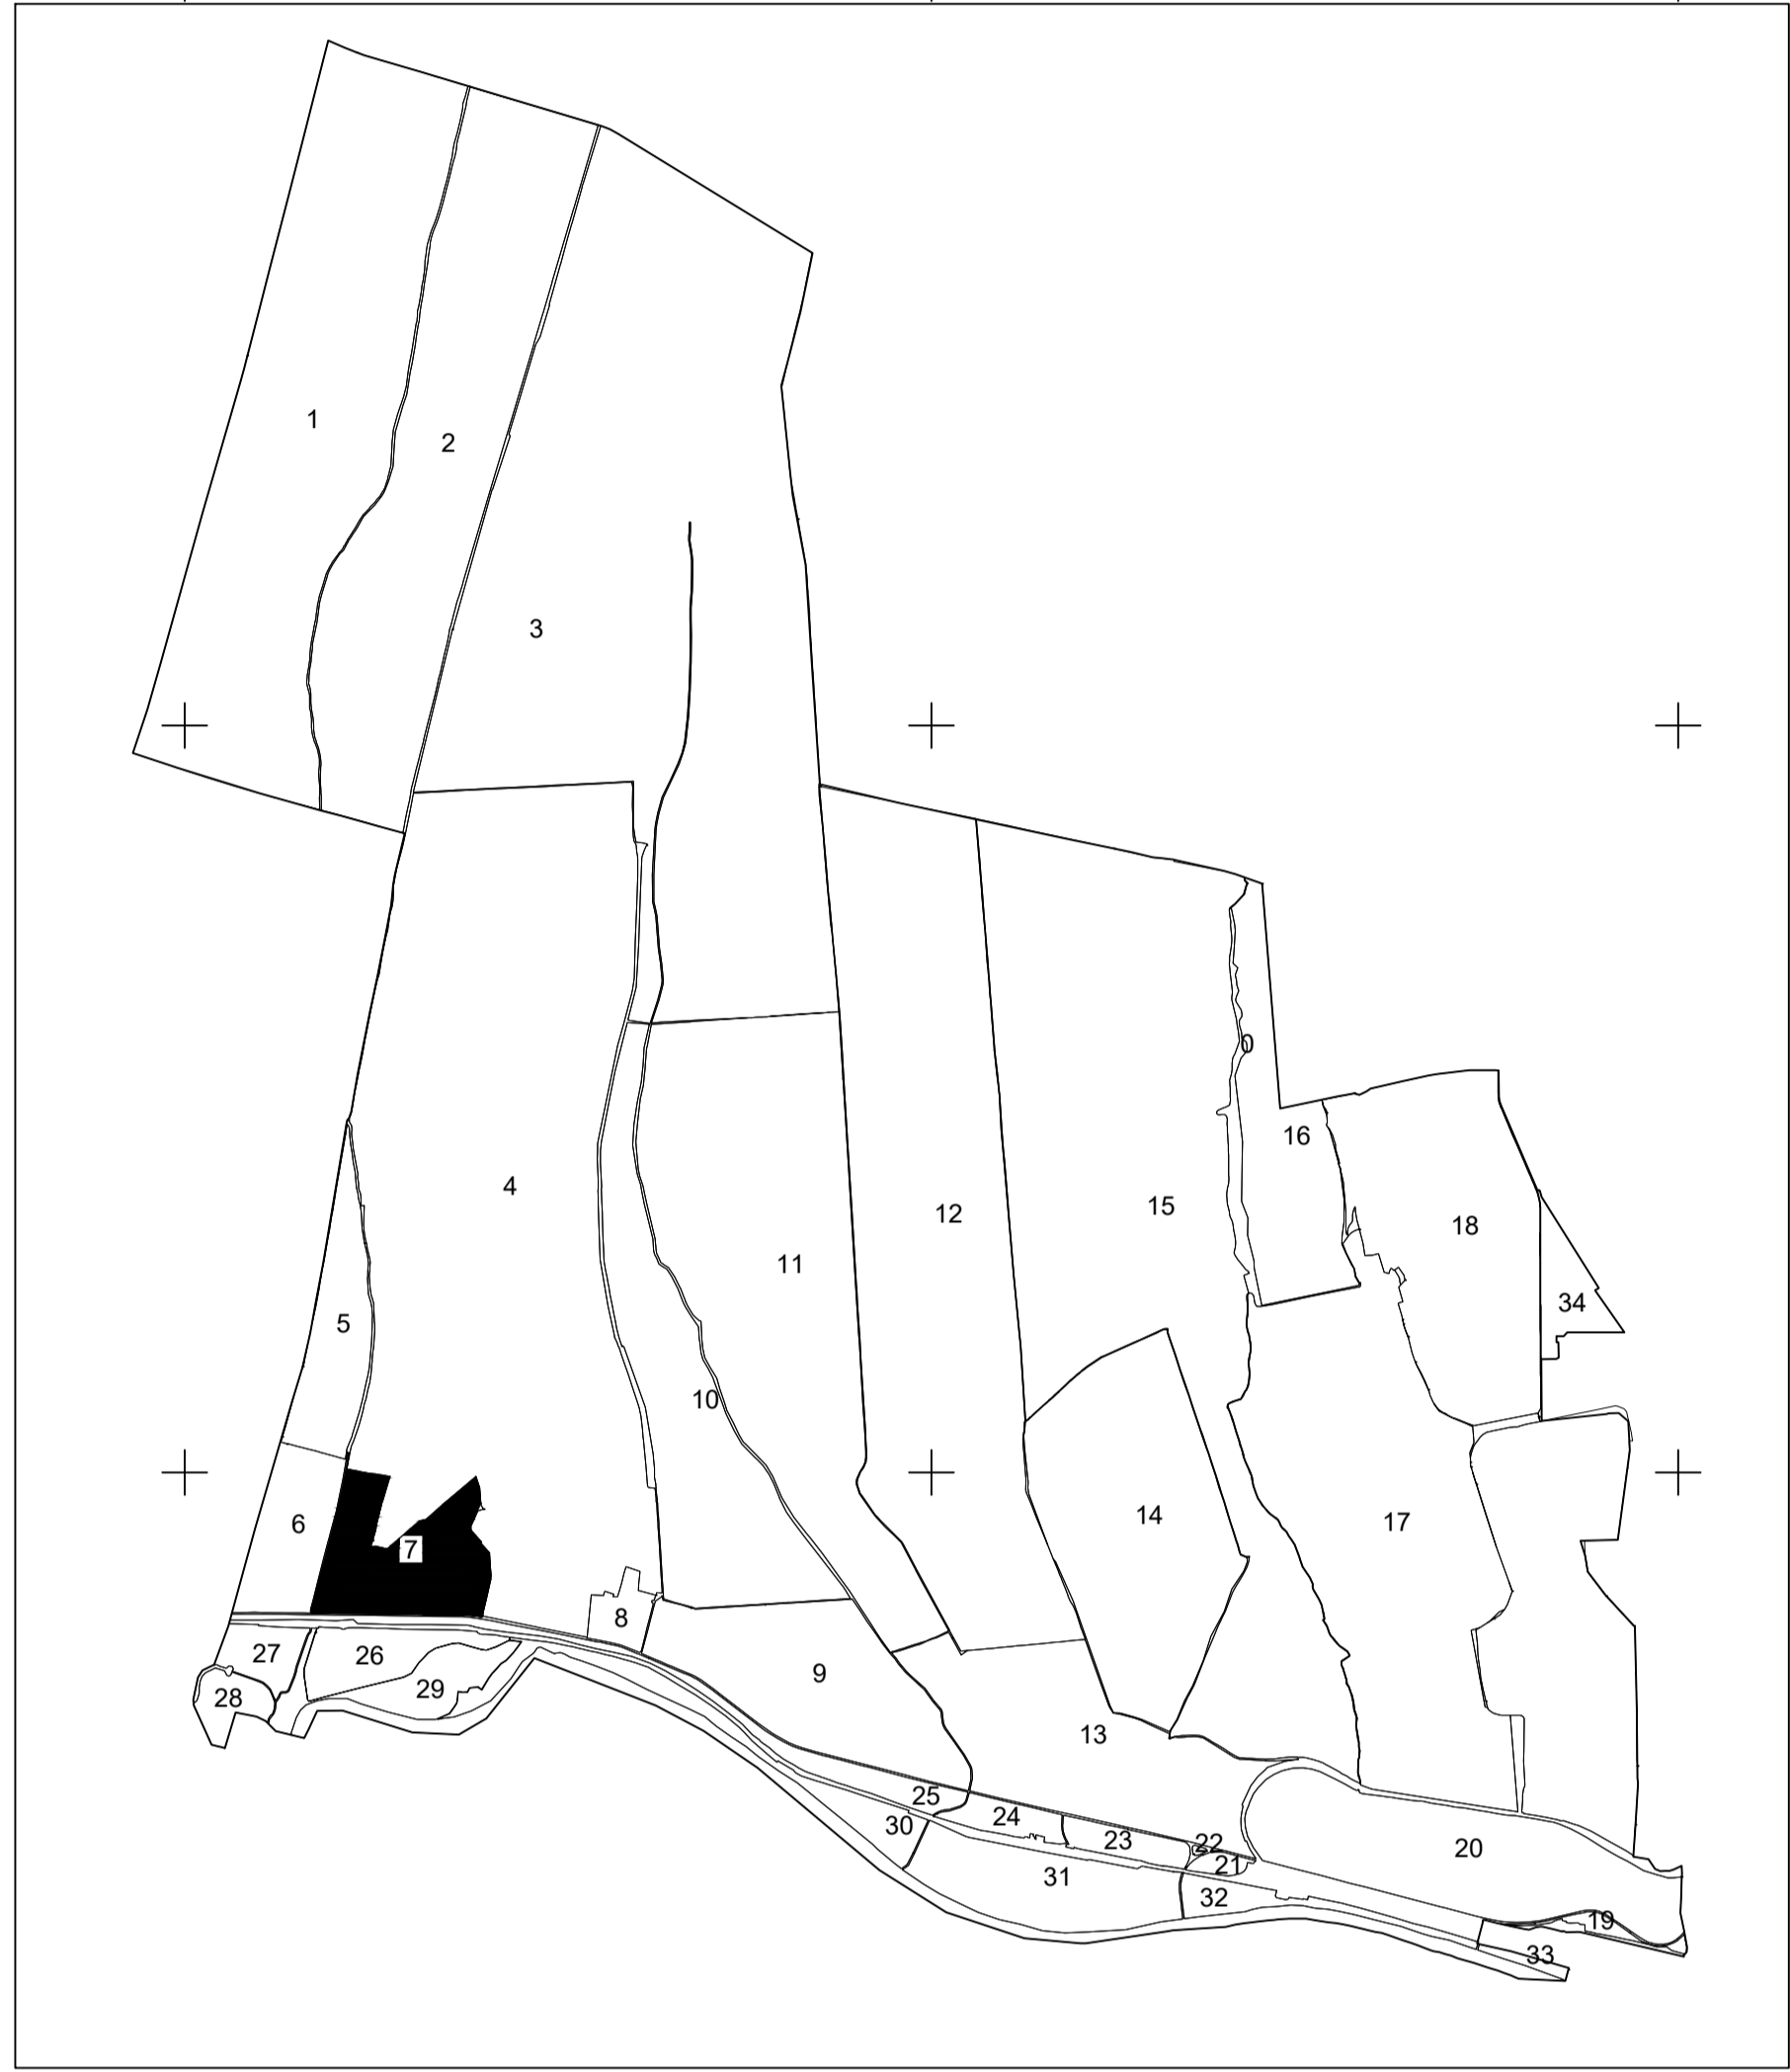

Executanți: SC TOTAL BUSINESS LAND SRL
Data: 29/08/2024

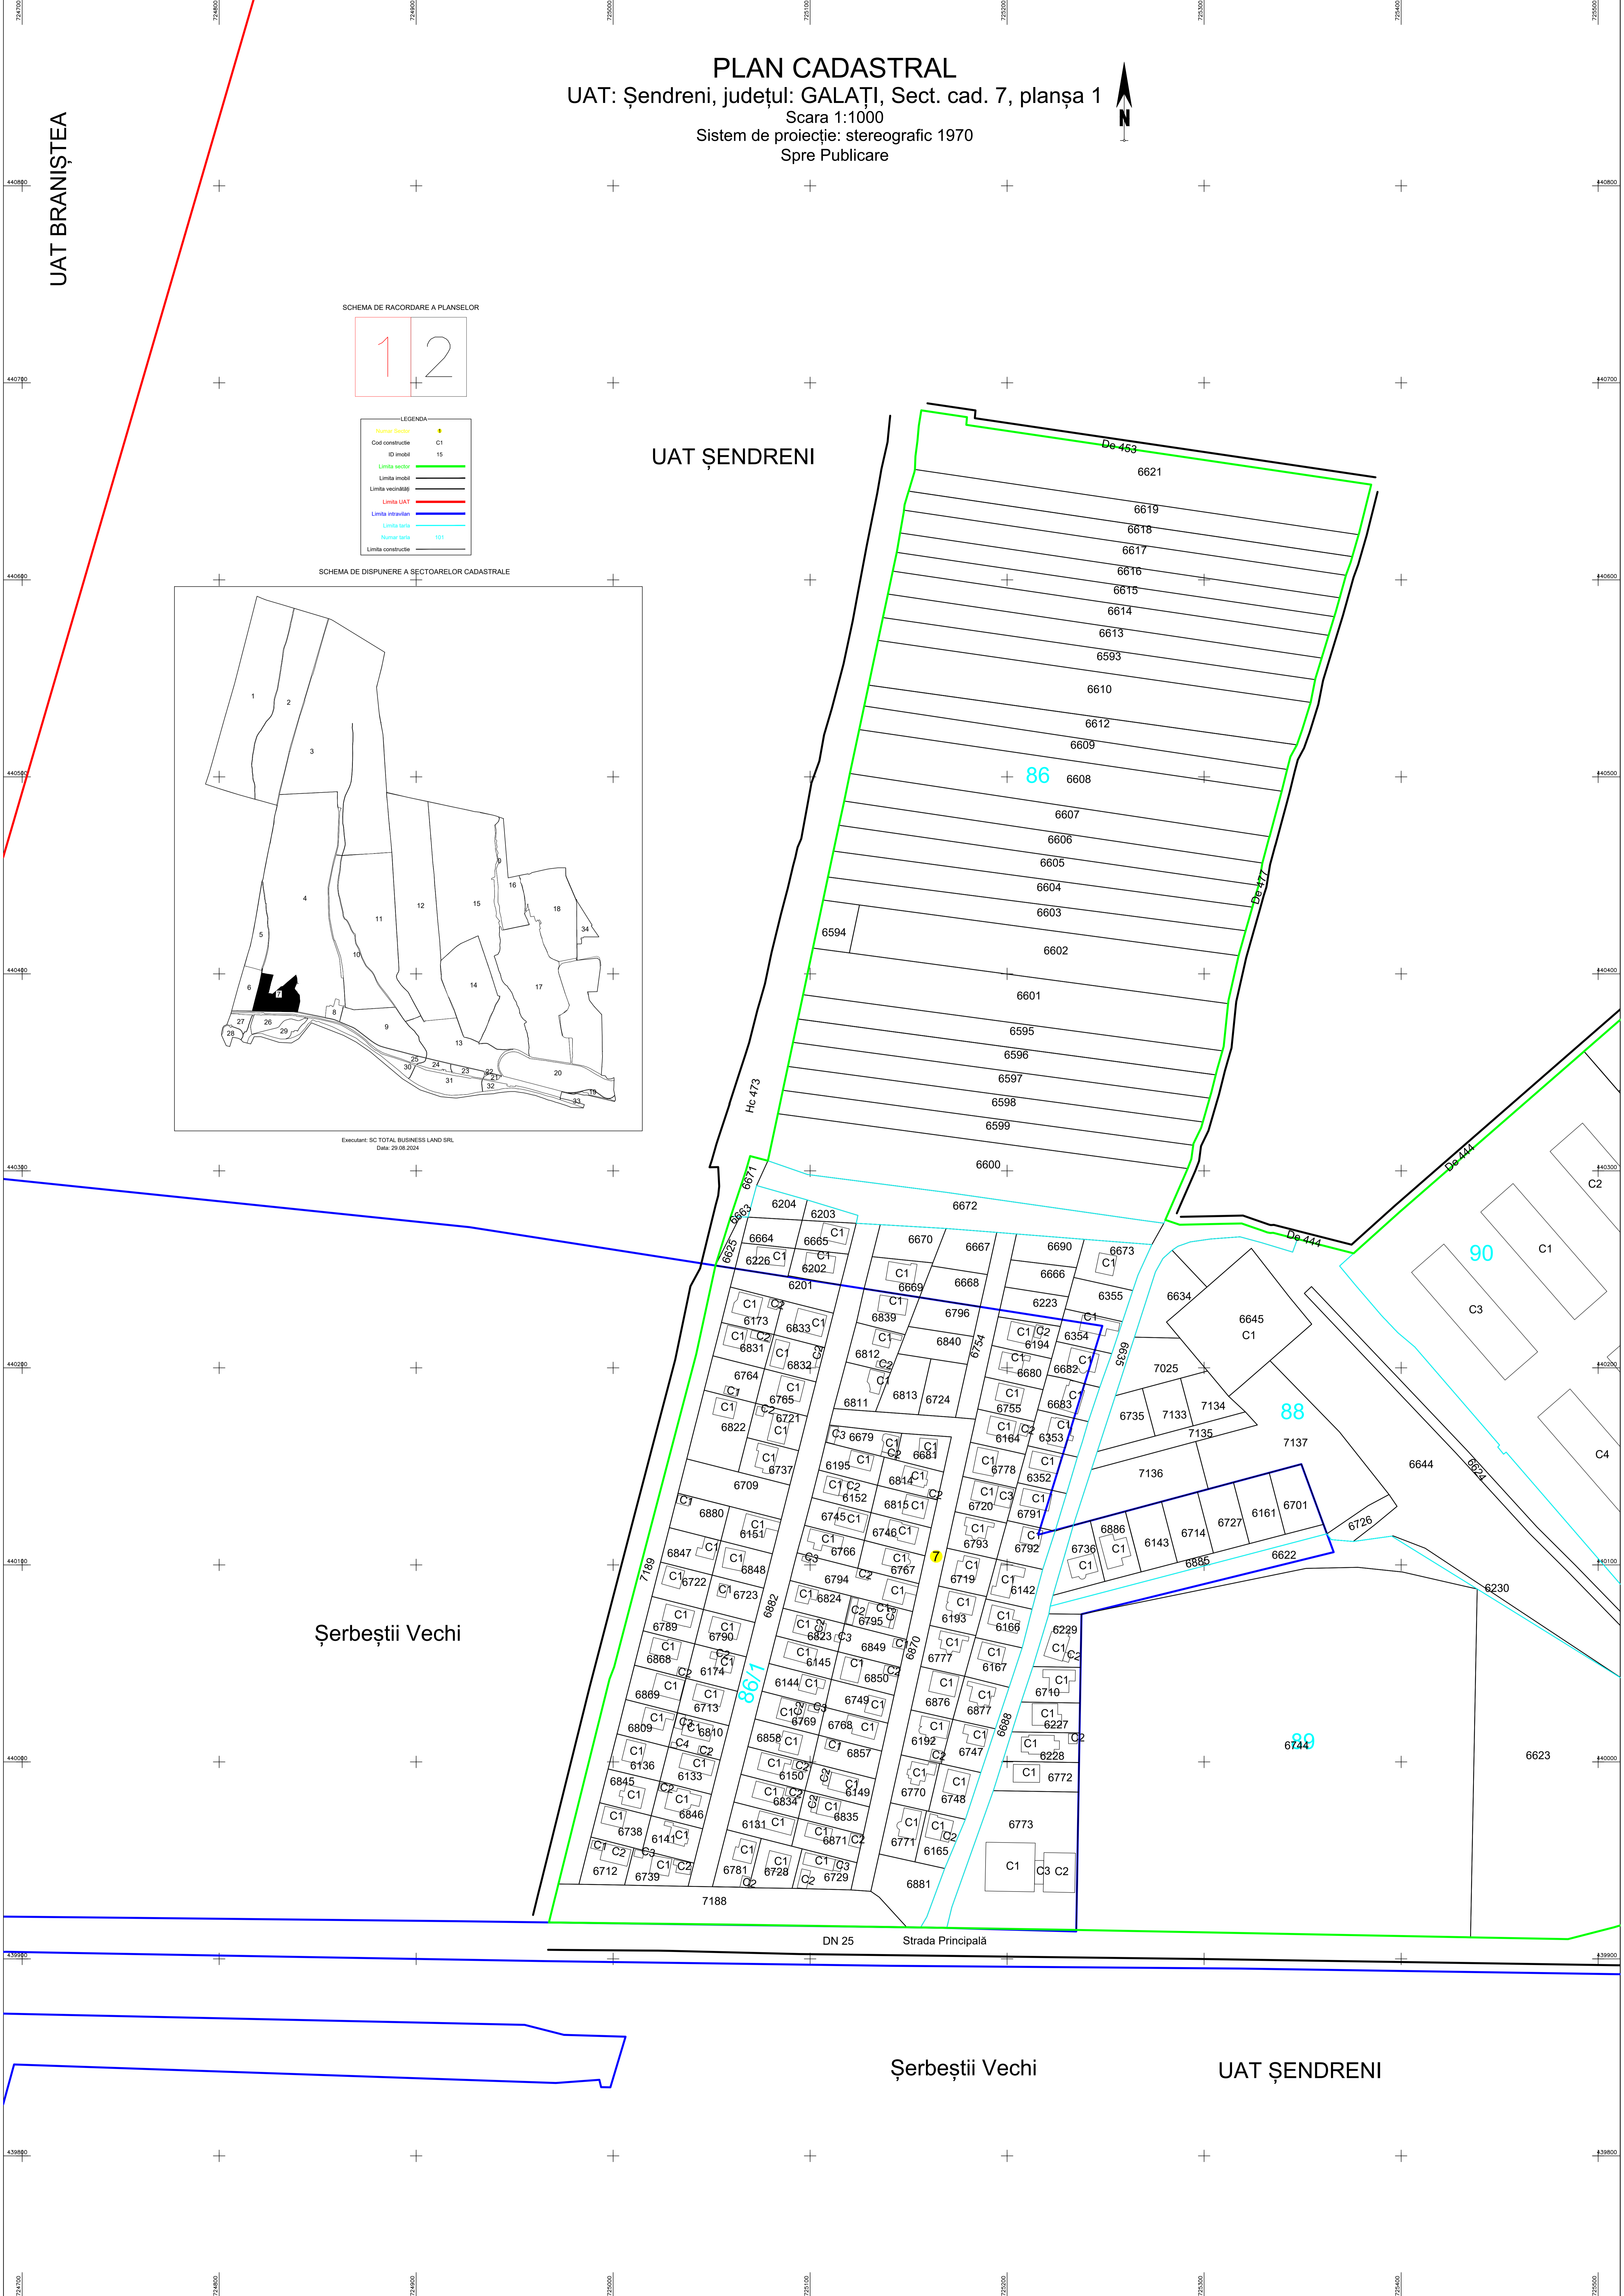

Șerbeștii Vechi

Șerbeștii Vechi

UAT ȘENDRENI