PLAN CADASTRAL

UAT:Șendreni, județul: GALAȚI, Sect. cad. 9, planșa 4

Scara 1:1000

Sistem de proiecție: stereografic 1970

Spre Publicare

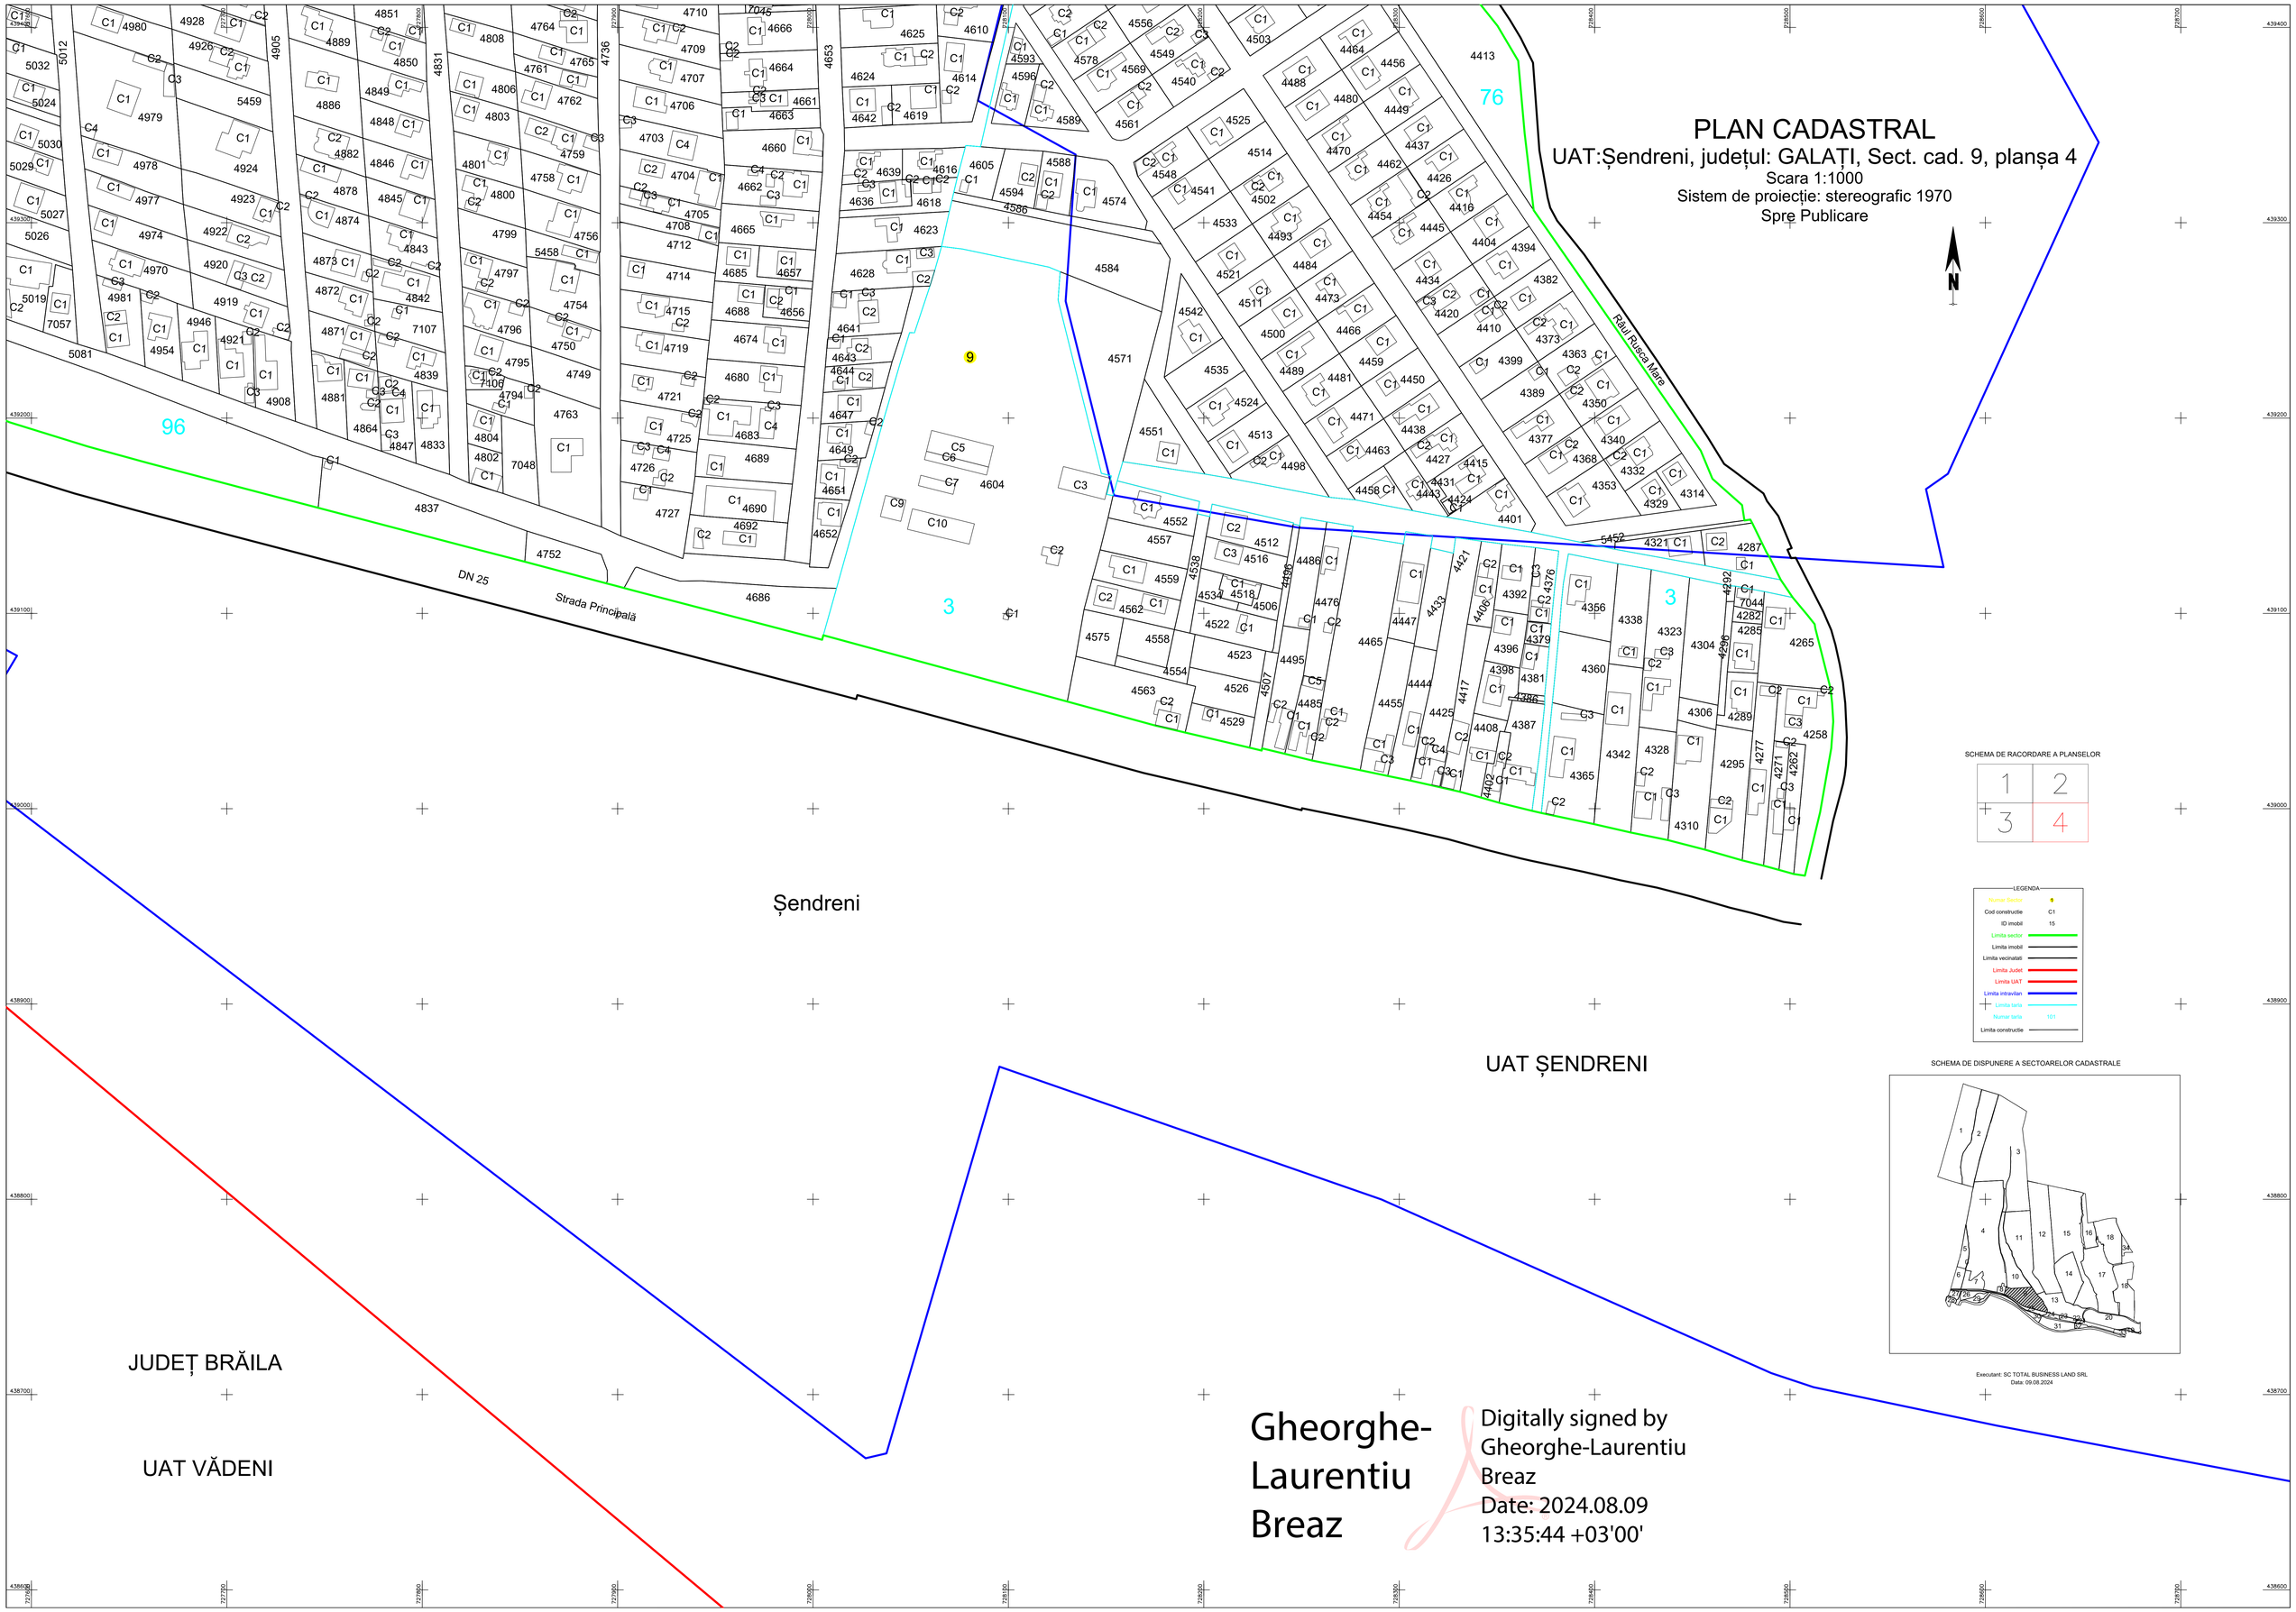

SCHEMA DE RACORDARE A PLANSELOR

1	2
3	4

LEGENDA

Numar Sector	1
Cod construcție	C1
ID imobil	15
Limita sector	
Limita imobil	
Limita vecinatati	
Limita Judet	
Limita UAT	
Limita intravilan	
Limita tarla	
Numar tarla	101
Limita construcție	

SCHEMA DE DISPUNERE A SECTOARELOR CADASTRALE

Executant: SC TOTAL BUSINESS LAND SRL
Data: 09.08.2024

Gheorghe-Laurentiu Breaz

Digitally signed by Gheorghe-Laurentiu Breaz
Date: 2024.08.09 13:35:44 +03'00'