

PLAN CADASTRAL

UAT: Smârdan, Județul: GALAȚI, Sector cadastral 17


Scara 1:1000

Sistem de proiecție: stereografic 1970


Spre Publicare

PLANȘA 1

PLAN CADASTRAL
UAT: Smârdan, Județul: GALAȚI, Sectorul cadastral nr. 17
Schema dispunerii sectorului în cadrul UAT SMARDAN
SPRE PUBLICARE

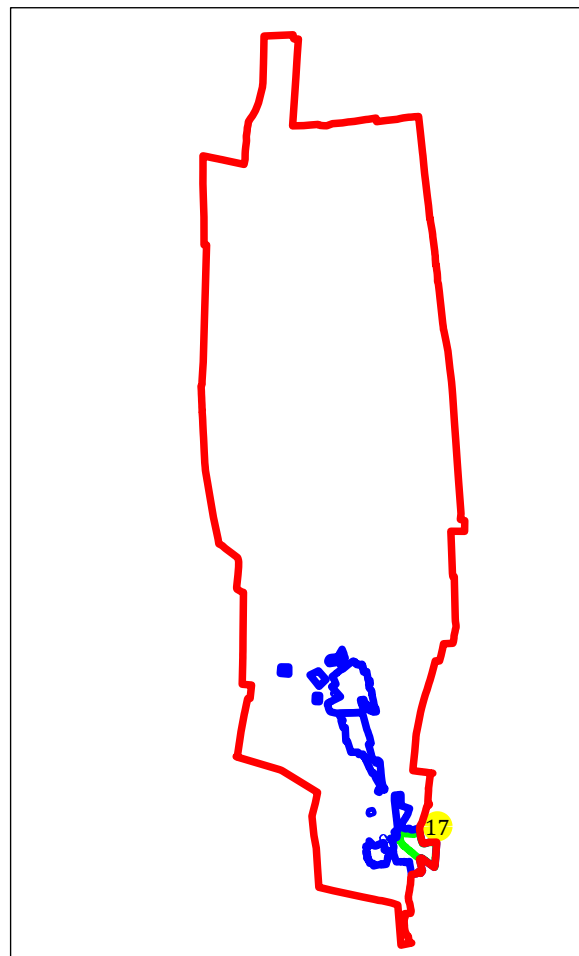


SCHEMA DISPUNERII PLANȘELOR

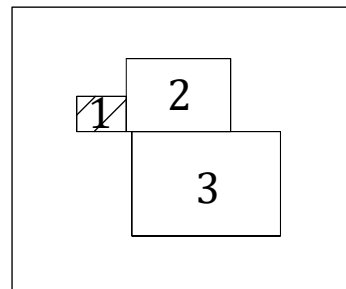

LEGENDA

Numar Sector	17
ID imobil	6440
Limita sector	—
Limita imobil	—
Limita UAT	—
Limita intravilan	—

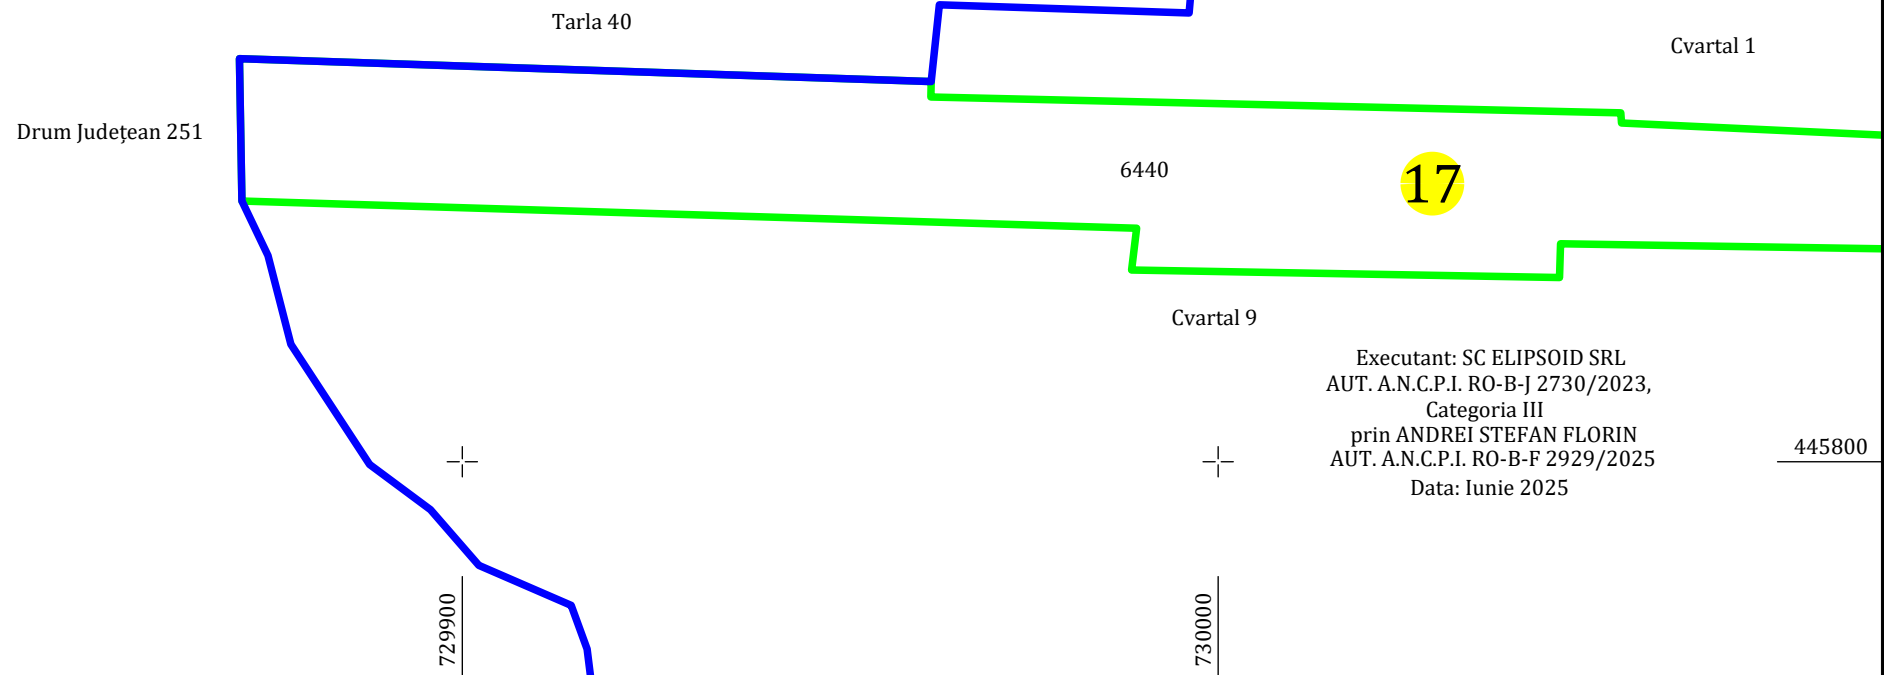

Executant: SC ELIPSOID SRL
AUT. A.N.C.P.I. RO-B-J 2730/2023,
Categorie III
prin ANDREI STEFAN FLORIN
AUT. A.N.C.P.I. RO-B-F 2929/2025
Data: Iunie 2025