


PLAN CADASTRAL

UAT: Suhurlui, Județul Galați, Sector cadastral 12

Scara 1:1000

Sistem de proiecție: stereografic 1970

Spre publicare

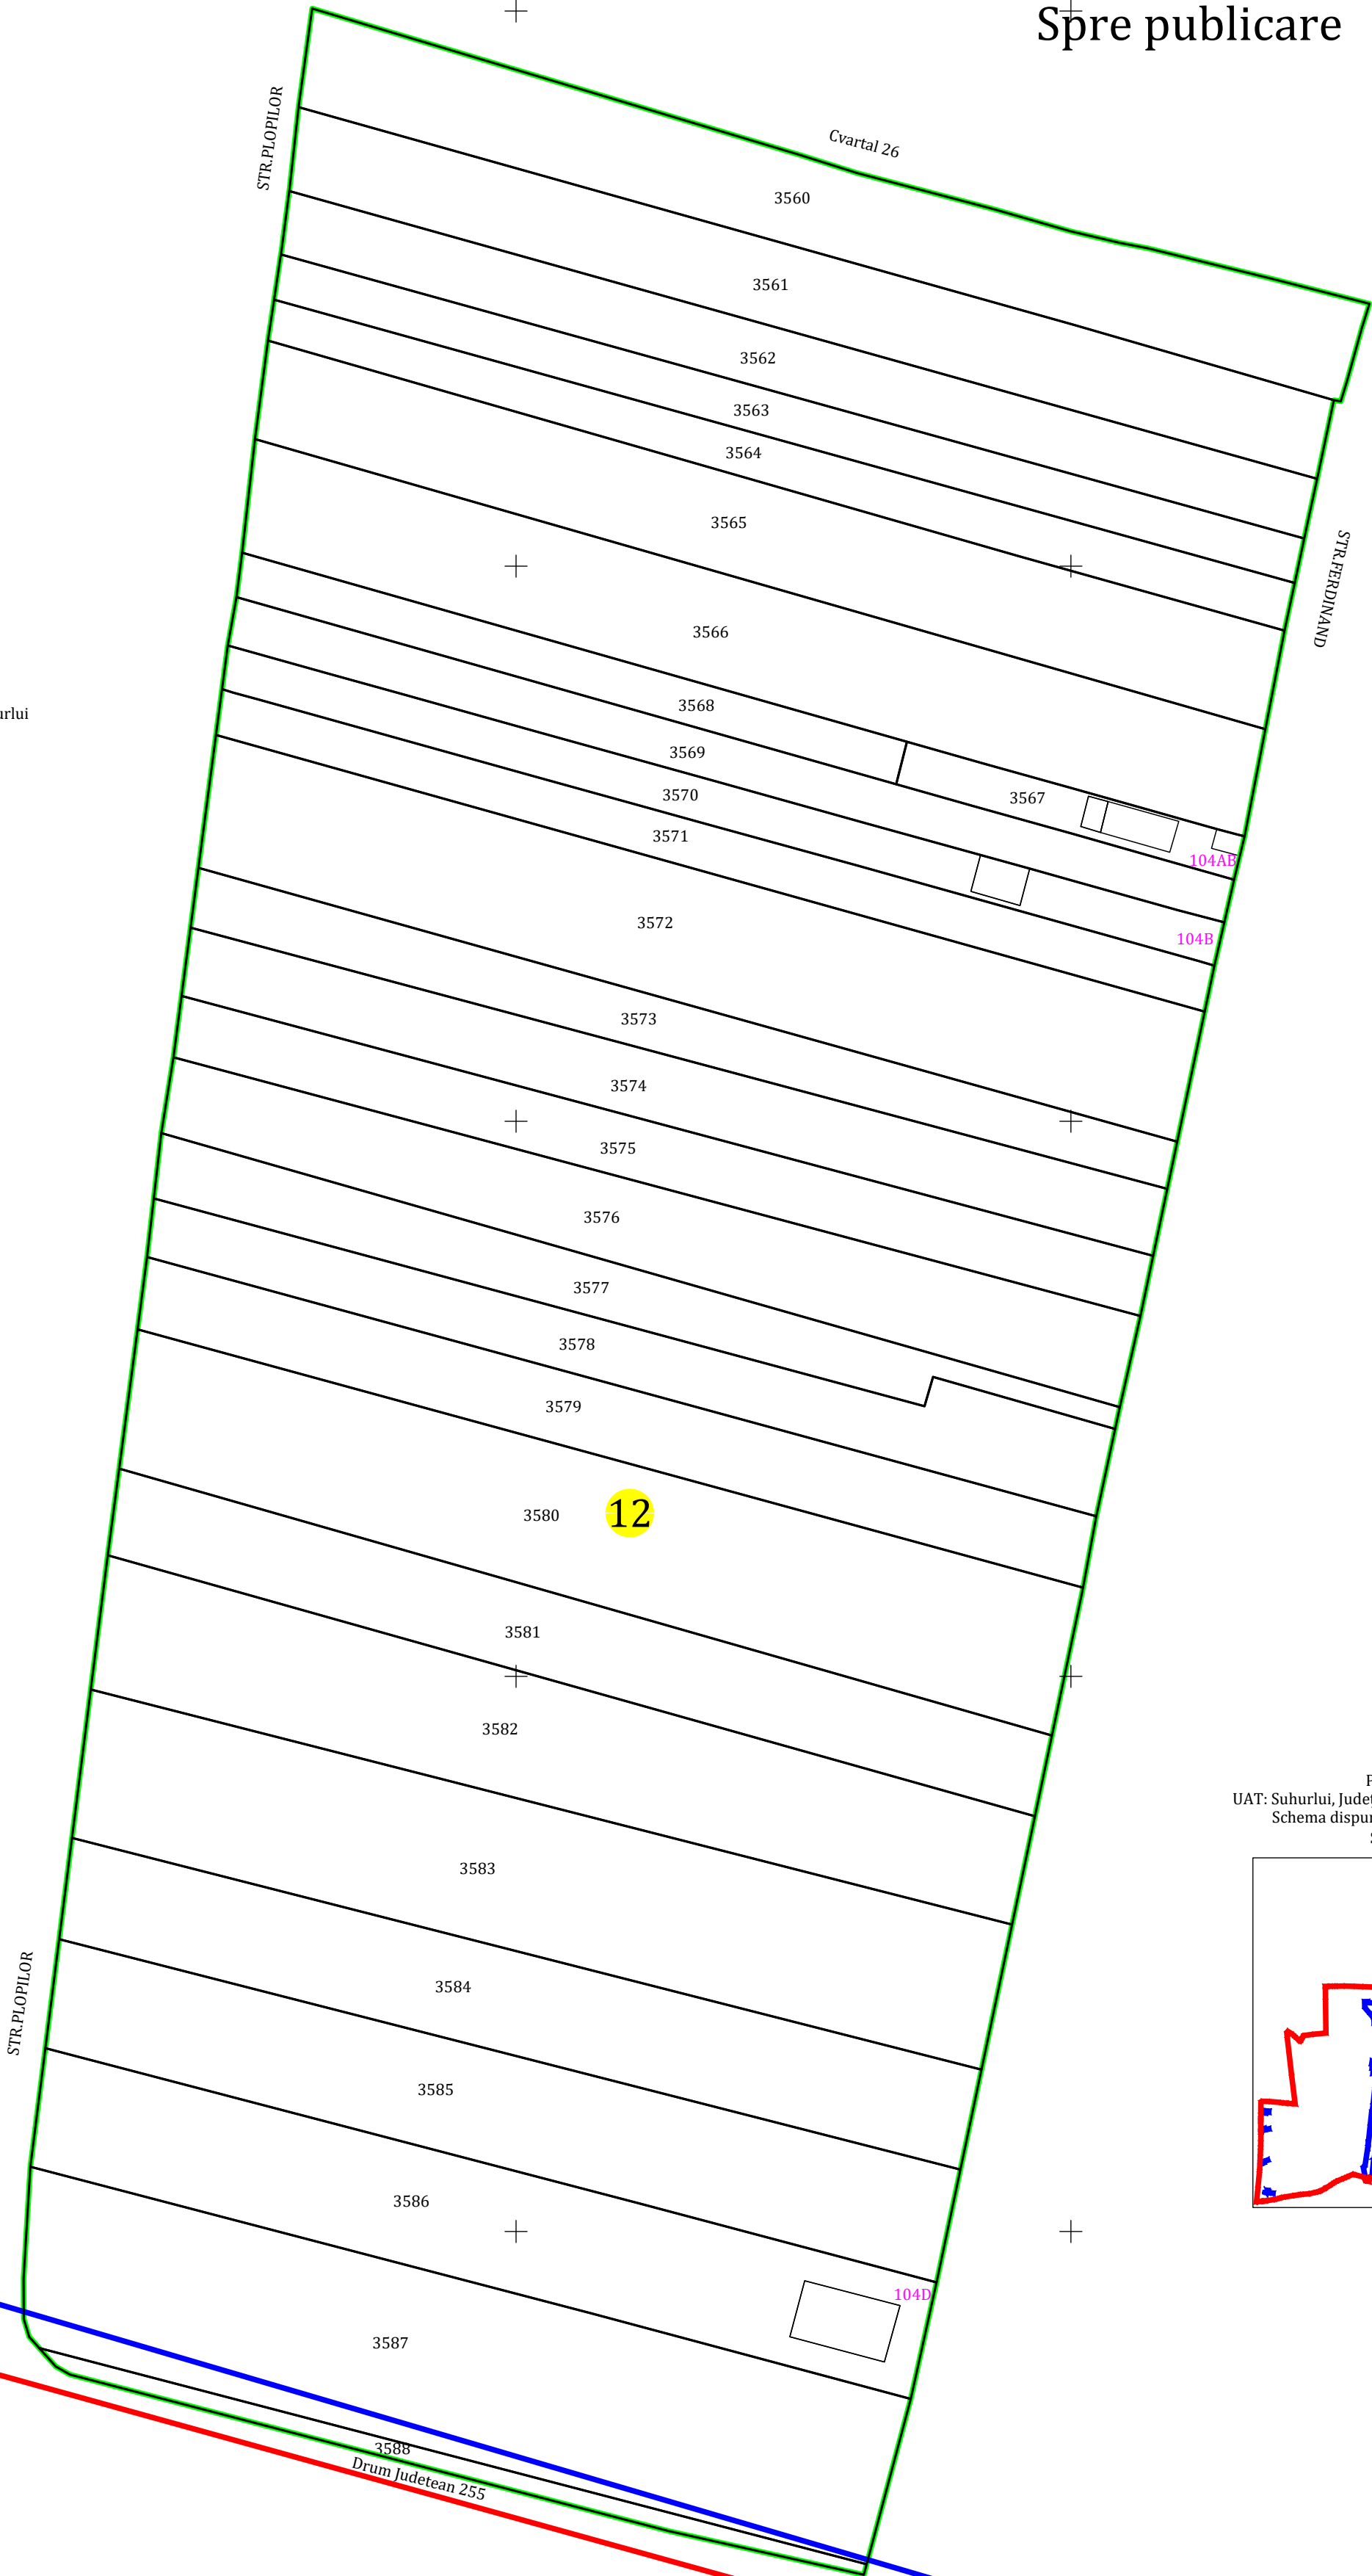


LEGENDA	
Numar Sector	12
Cod constructie	C1
ID imobil	3570
Limita sector	
Limita imobil	
Limita intravilan	
Numar postal	104B
Limita constructie	
Limita tarla	
Numar tarla	80

PLAN CADASTRAL

UAT: Suhurlui, Județul Galați, Sectorul cadastral nr. 12

Schema dispunerii sectorului in cadrul UAT

SPRE PUBLICARE

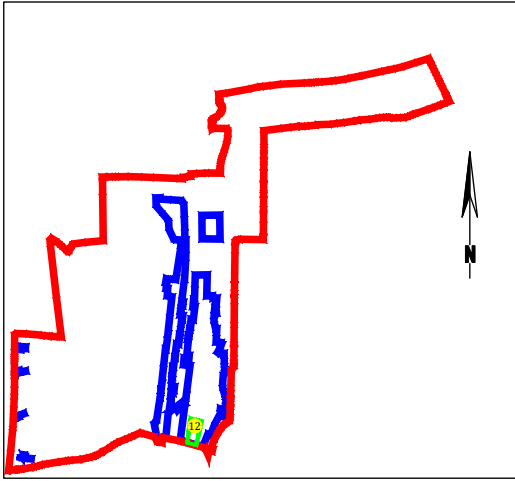

Executant: SC ELIPSOID SRL

AUT. A.N.C.P.I. RO-B-J 2730/2023,

Categoria III

prin ANDREI STEFAN FLORIN

AUT. A.N.C.P.I. RO-B-F 2929/2025

Data: Septembrie 2025