


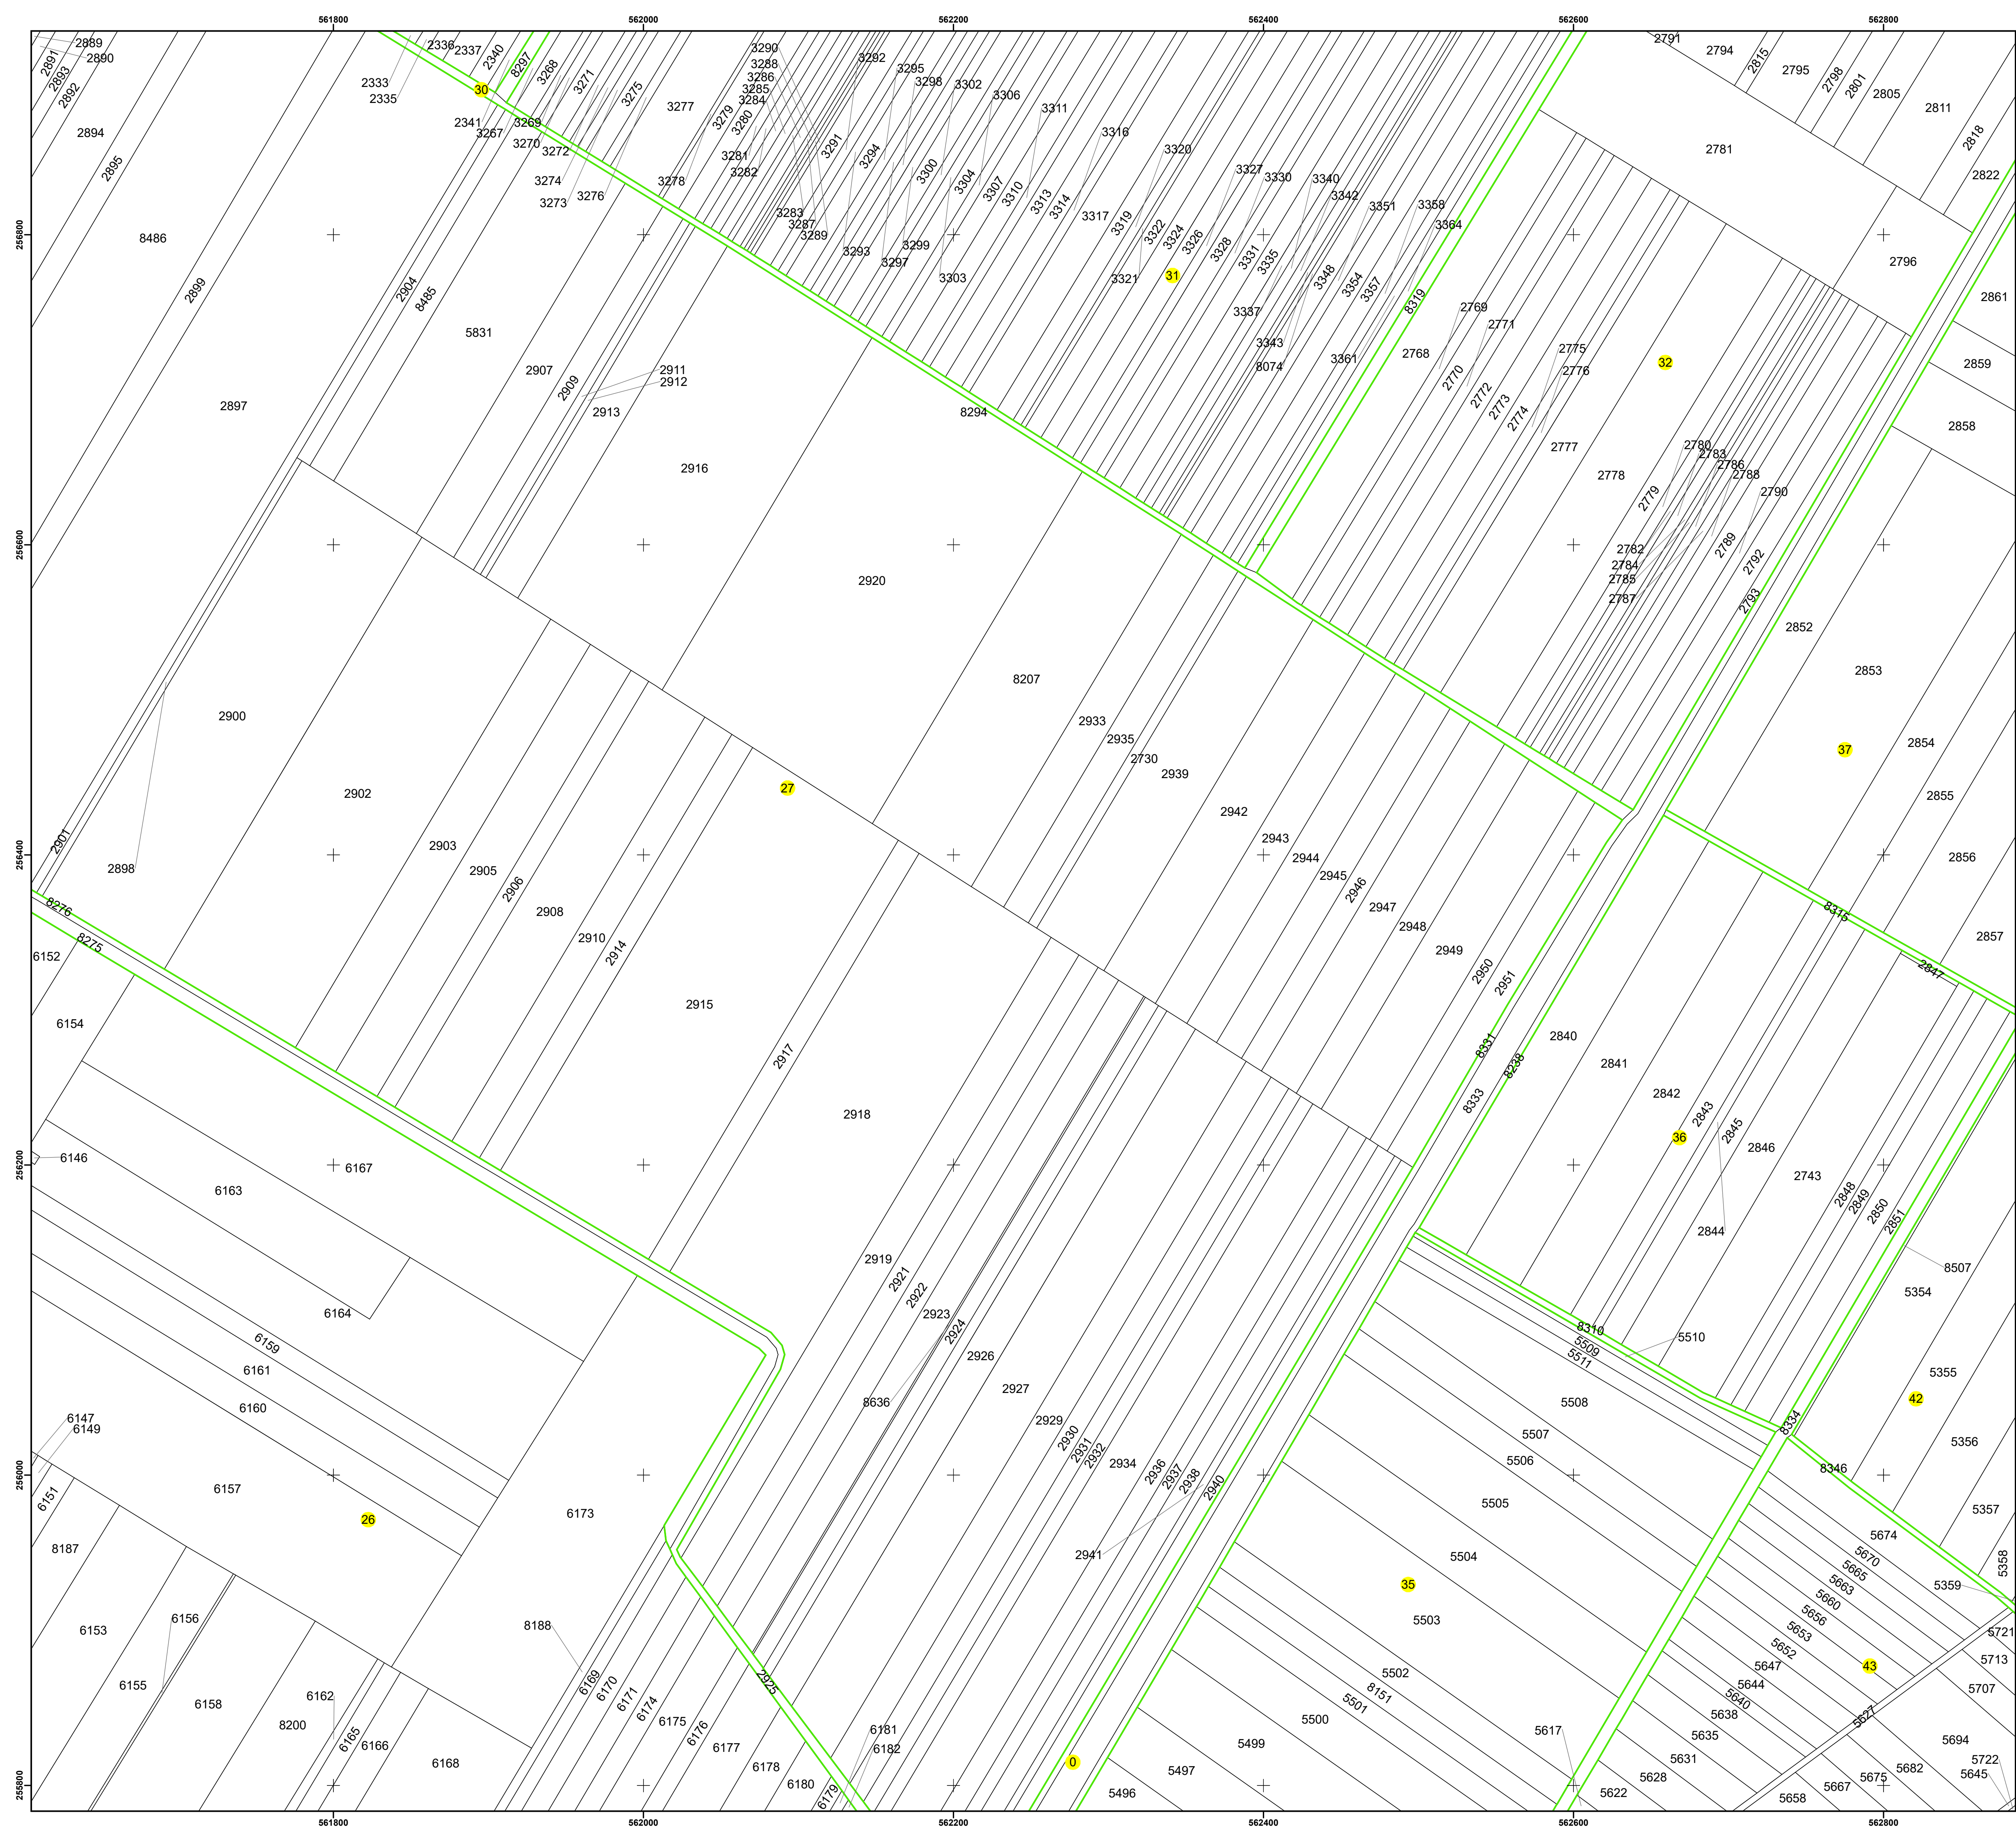


N
PLAN CADASTRAL
UAT: VEDEA
JUDEȚUL GIURGIU

Sector Cadastral:
36, 26, 37, 32, 30, 35, 27, 31, 0, 43, 42
Scara 1:2000
PLANȘA 27


LEGENDĂ

- Limită UAT
- Limită intravilan
- Limită sector cadastral
- Limită imobil
- Limită construcții
- Număr sector cadastral
- Număr identificator imobil
- Număr poștal

SCHIȚA DISPUNERII SECTOARELOR CADASTRALE

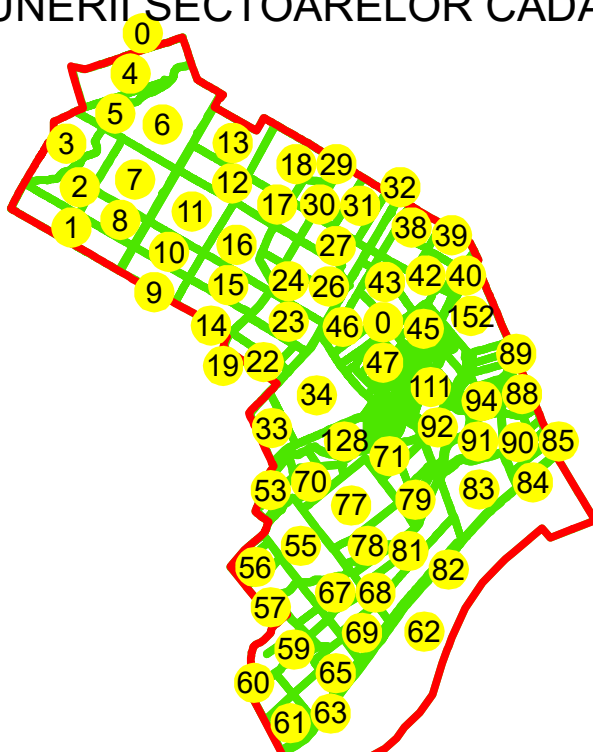

SCHIȚA DISPUNERII PLANȘELOR

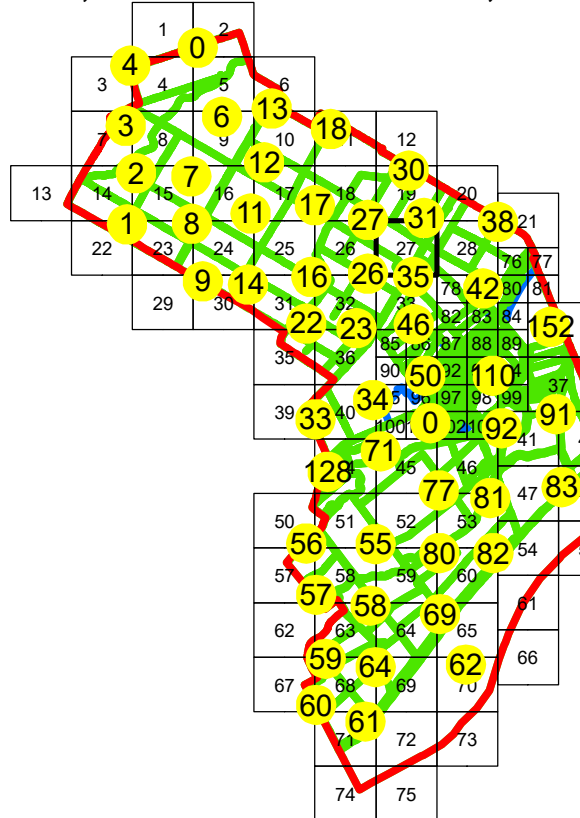

Sistem de proiecție: STEREO 70
Spre publicare

AGENTIA NATIONALA DE
CADASTRU SI PUBLICITARE IMOBILIARA

Scara
1:2000

Data
28.08.2025

" SERVICII DE ÎNREGISTRARE SISTEMATICĂ
ÎN SISTEMUL INTEGRAT DE CADASTRU
SI
CARTE FUNCİARĂ A IMOBILELOR DIN
UAT VEDEA JUDEȚUL GIURGIU"

General Survey Corporation GENERAL SURVEY CORPORATION S.R.L.	
Manager proiect	Manaila Stefan
Data	28.08.2025
Semnatura	Semnat electronic