


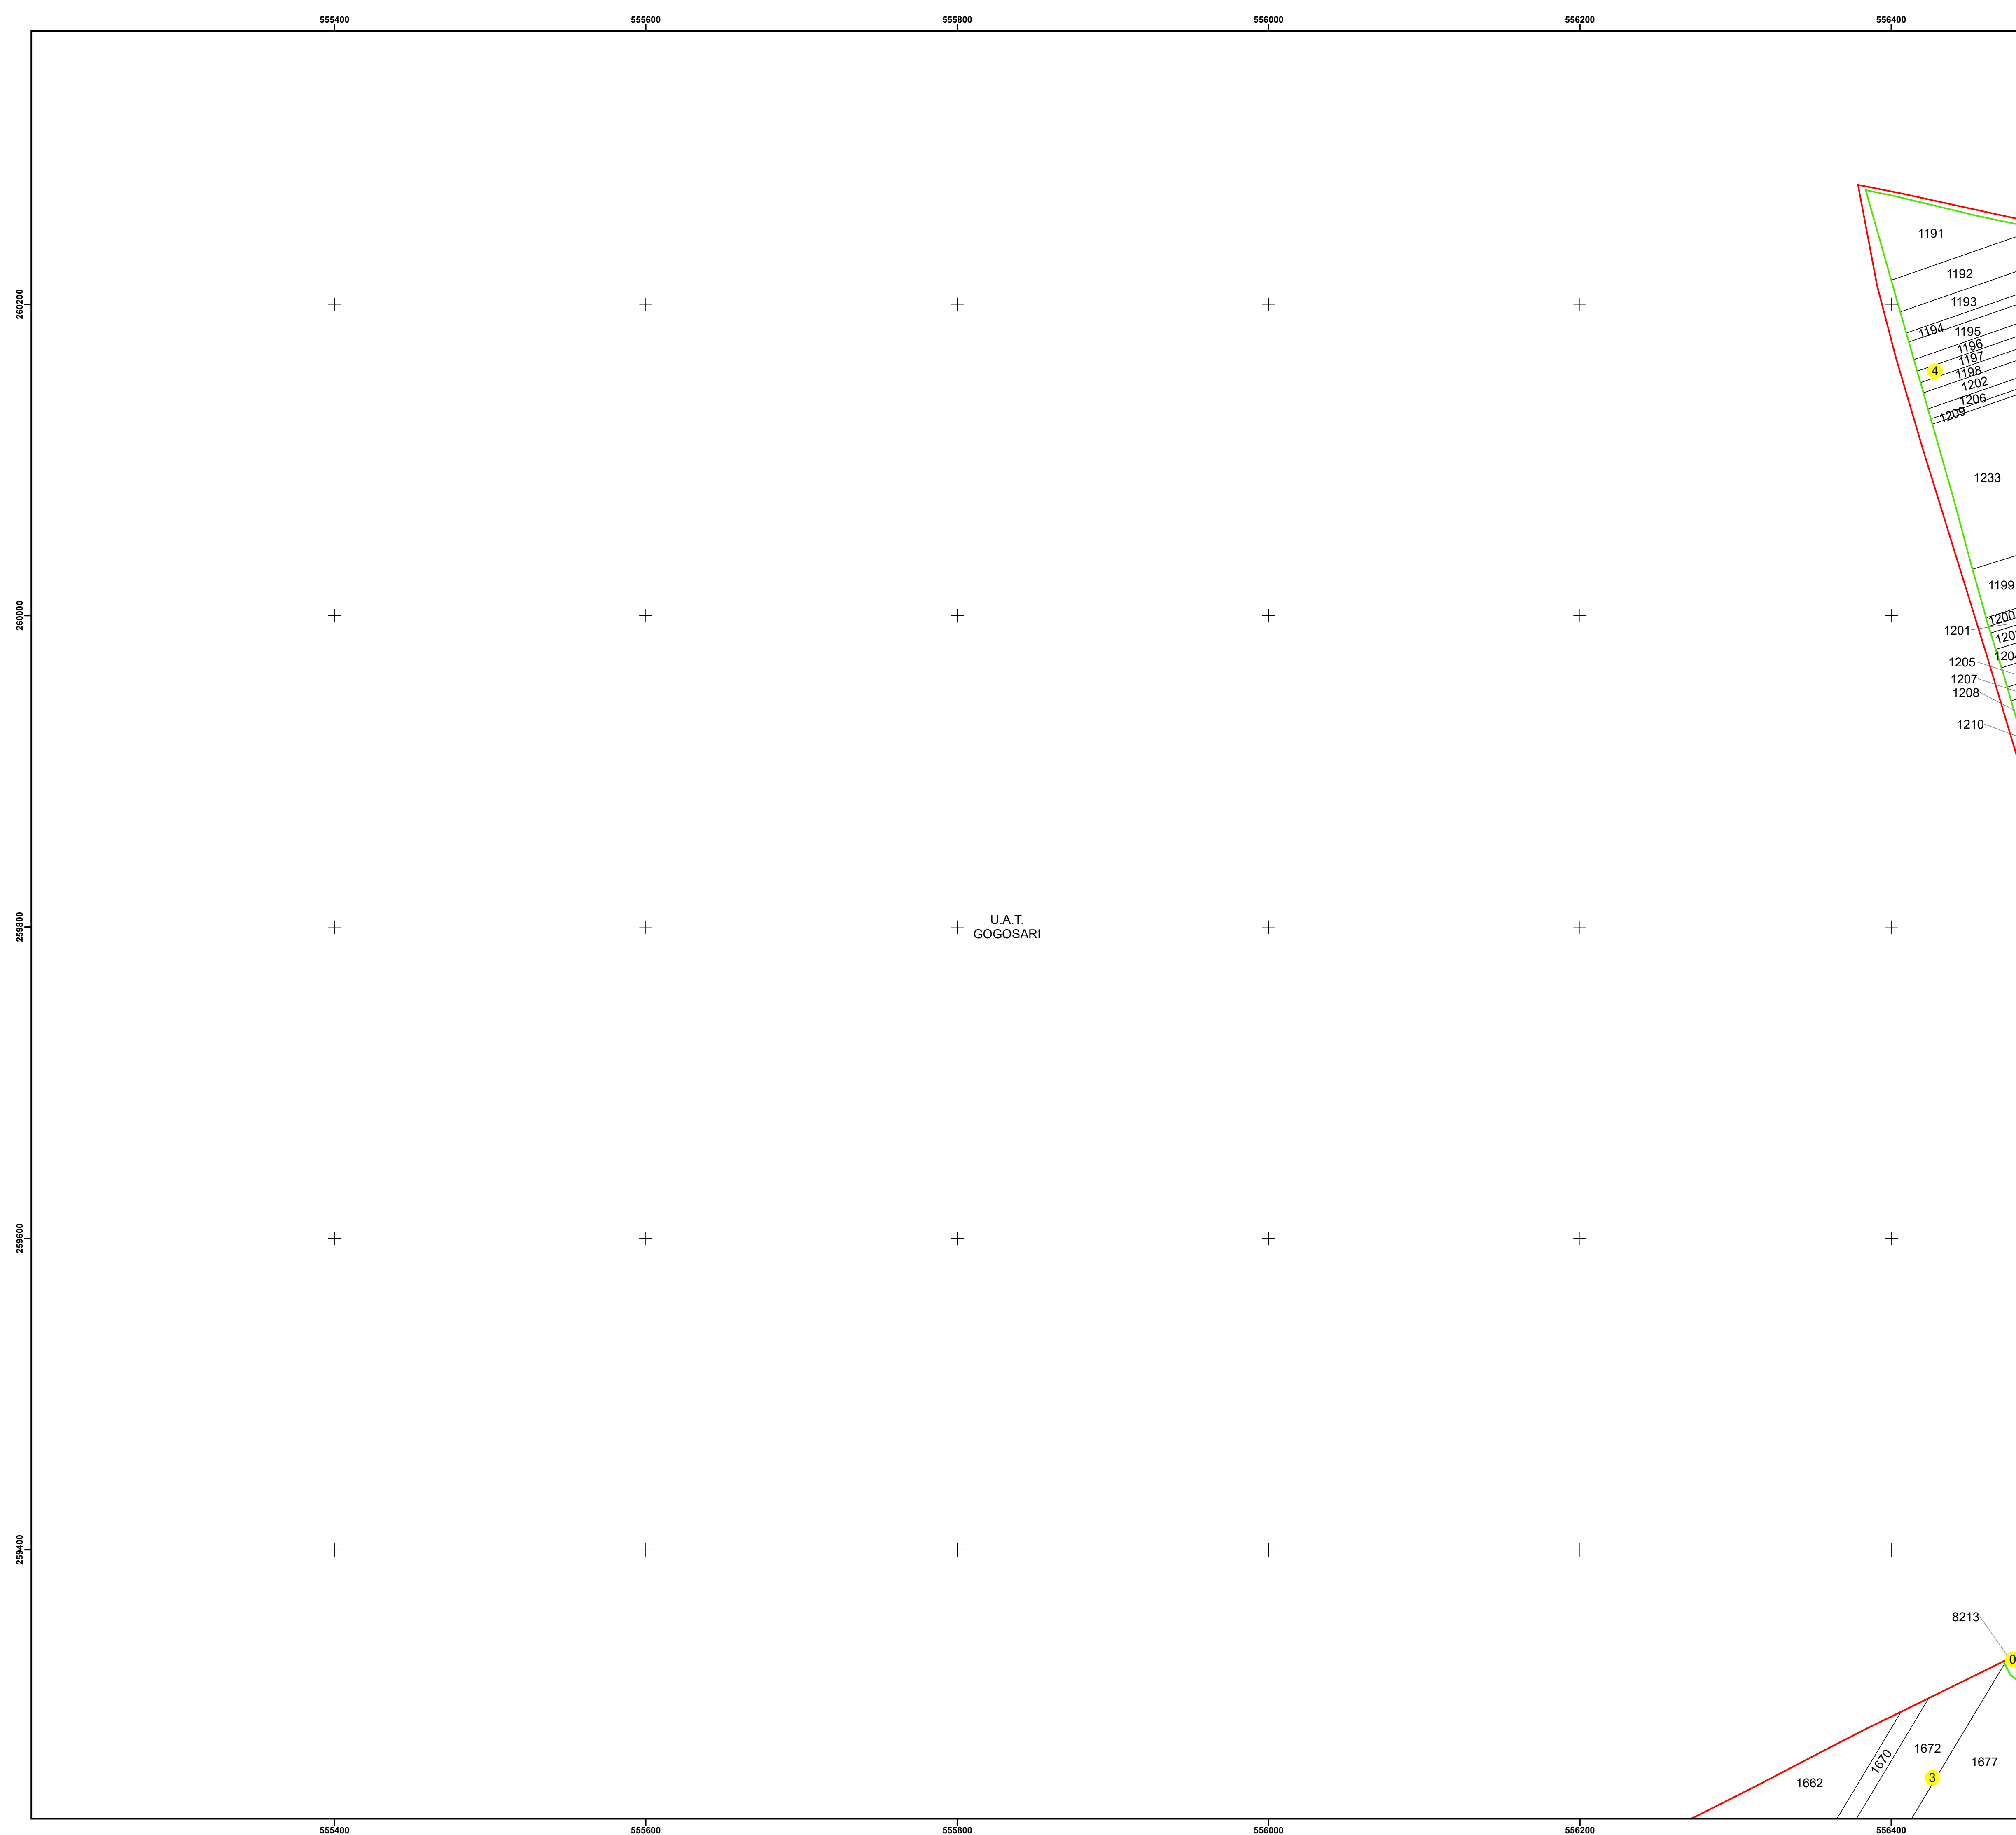

PLAN CADASTRAL

UAT: VEDEA

JUDETUL GIURGIU


Sector Cadastral:



3, 4, 0

Scara 1:2000

PLANŞA 3

LEGENDĂ

 Limită UAT	
Limită intravilan	
Limită sector cadastral	
Limită imobil	
Limită construcții	
Număr sector cadastral	10
Număr identificator imobil	2555
Număr postal	(15)

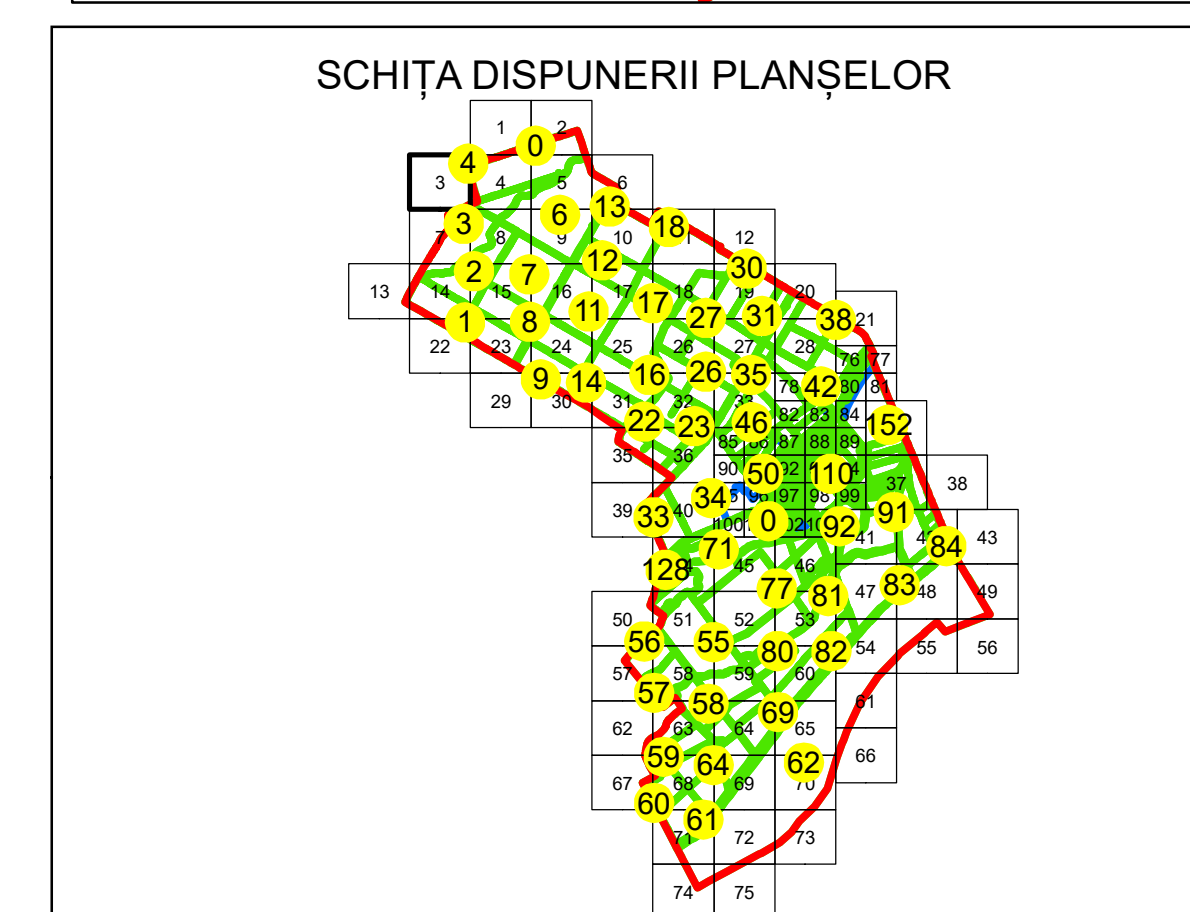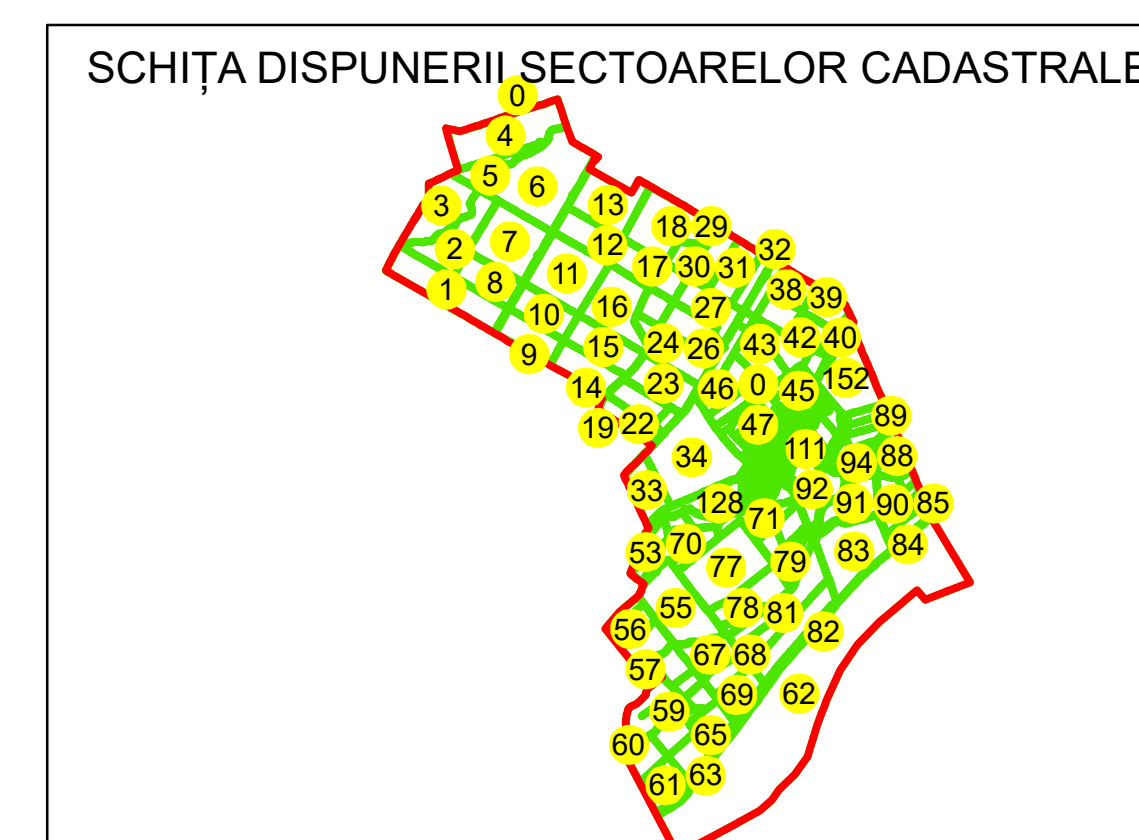

Sistem de proiectie: STEREO 70

Spre publicare



AGENTIA NATIONALA DE
CADASTRU SI PUBLICITARE IMOBILIARA

Scara
1:2000

" SERVICII DE ÎNREGISTRARE SISTEMATICĂ
ÎN SISTEMUL INTEGRAT DE CADASTRU
SI
CARTE FUNCİARĂ A IMOBILELOR DIN
UAT VEDEA JUDETUL GIURGIU"

28.08.2025



General Survey Corporation GENERAL SURVEY CORPORATION
S.R.L.

Manager project	Manaila Stefan
Data	28.08.2025
Semnatura	Semnata electronic