


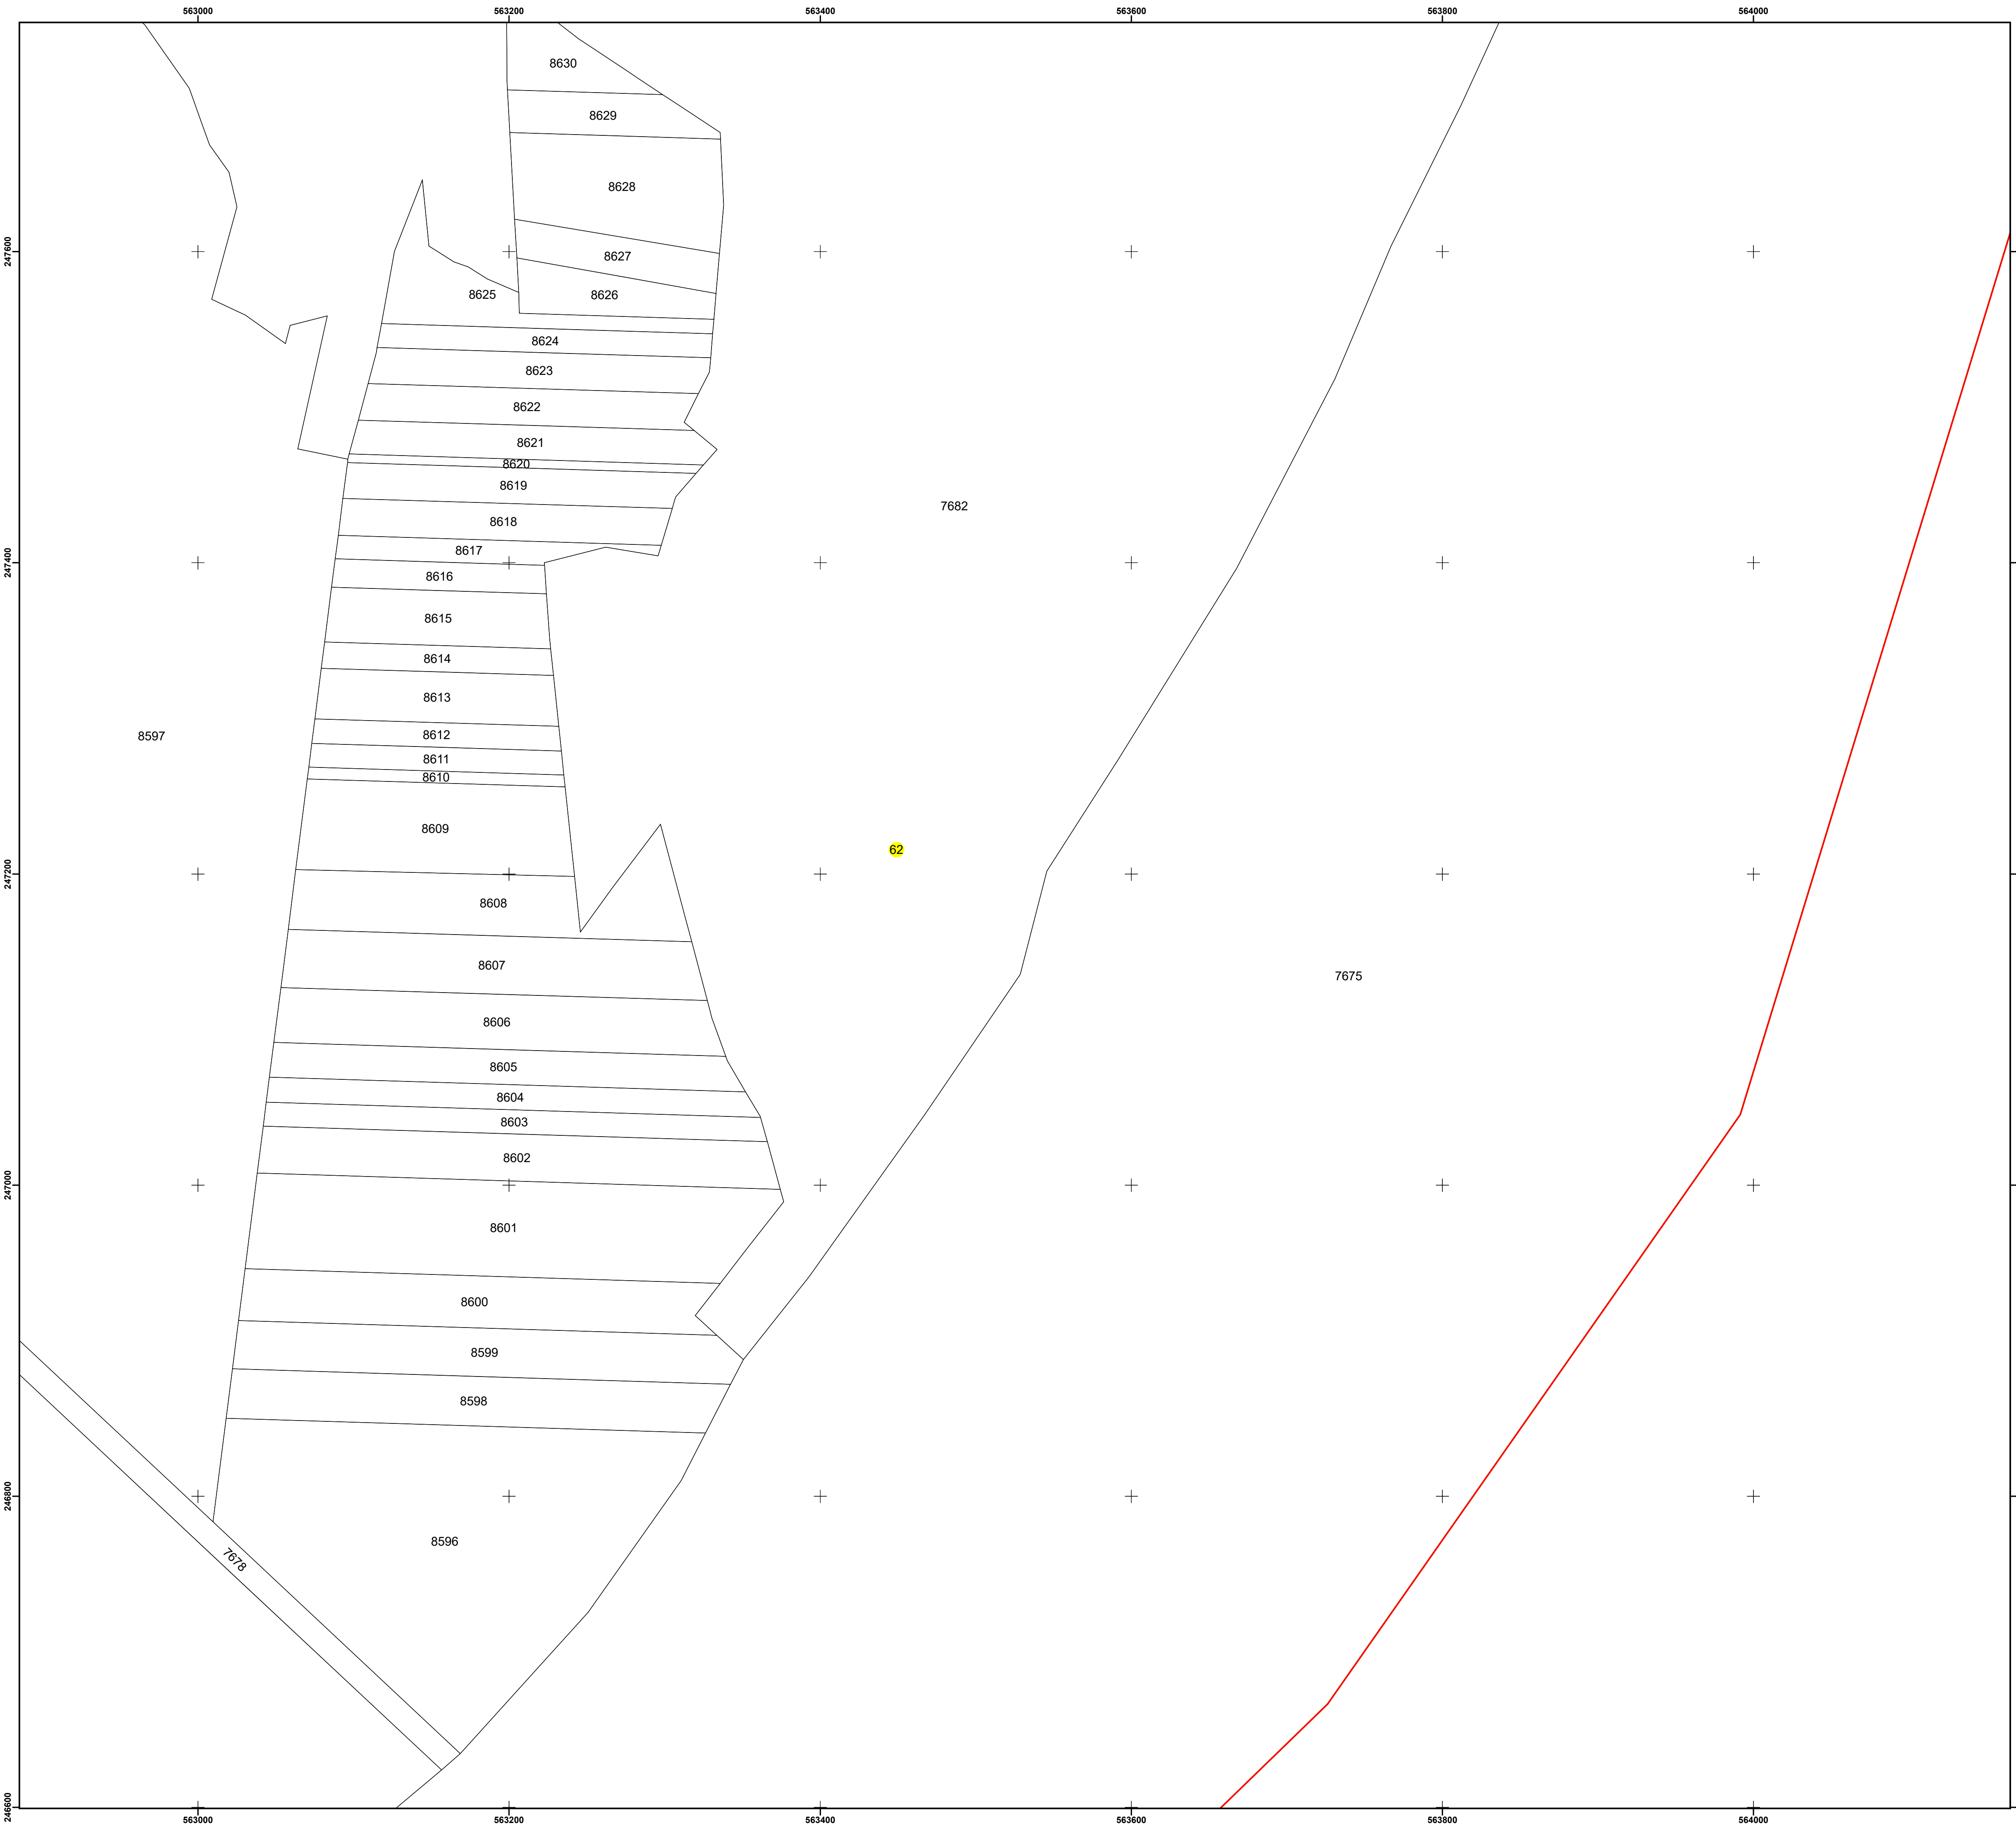

N

PLAN CADASTRAL

UAT: VEDEA

JUDEȚUL GIURGIU

Sector Cadastral:

62


Scara 1:2000

PLANȘA 70


LEGENDĂ

- Limită UAT
- Limită intravilan
- Limită sector cadastral
- Limită imobil
- Limită construcții
- Număr sector cadastral
- Număr identificator imobil
- Număr poștal
-
- 10
- 2555
- 15

SCHIȚA DISPUNERII SECTOARELOR CADASTRALE

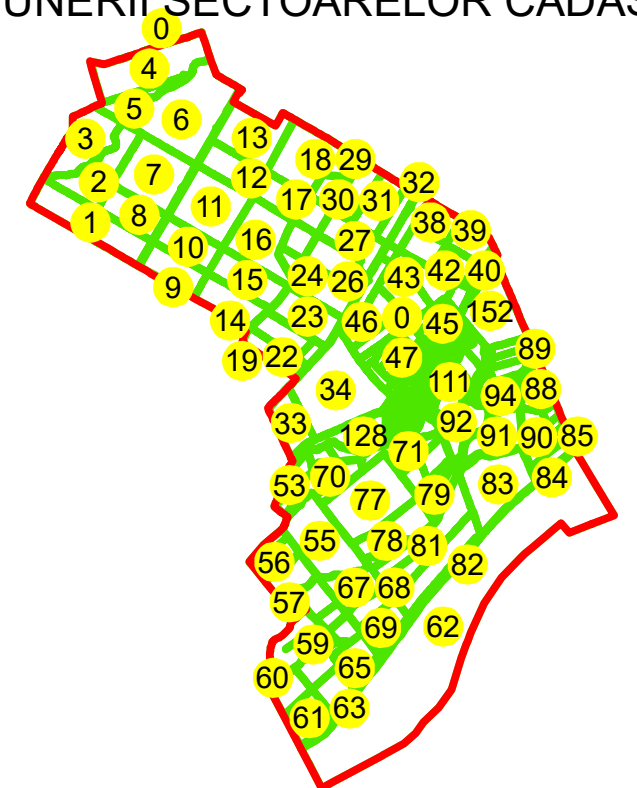

SCHIȚA DISPUNERII PLANȘELOR

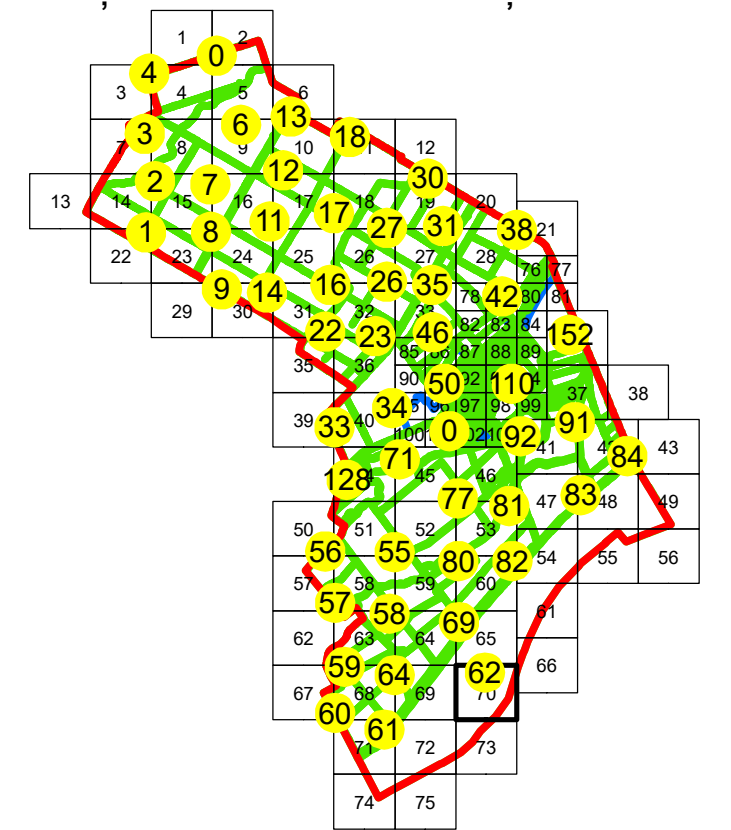

Sistem de proiecție: STEREO 70

Spre publicare

AGENTIA NATIONALA DE
CADASTRU SI PUBLICITARE IMOBILIARA

Scara
1:2000

" SERVICII DE ÎNREGISTRARE SISTEMATICĂ
ÎN SISTEMUL INTEGRAT DE CADASTRU
SI
CARTE FUNCİARĂ A IMOBILELOR DIN
UAT VEDEA JUDEȚUL GIURGIU"

Data
28.08.2025

General Survey CORPORATION
S.R.L.

Manager proiect

Manaila Stefan

Data

28.08.2025

Semnatura

Semnata electronic