


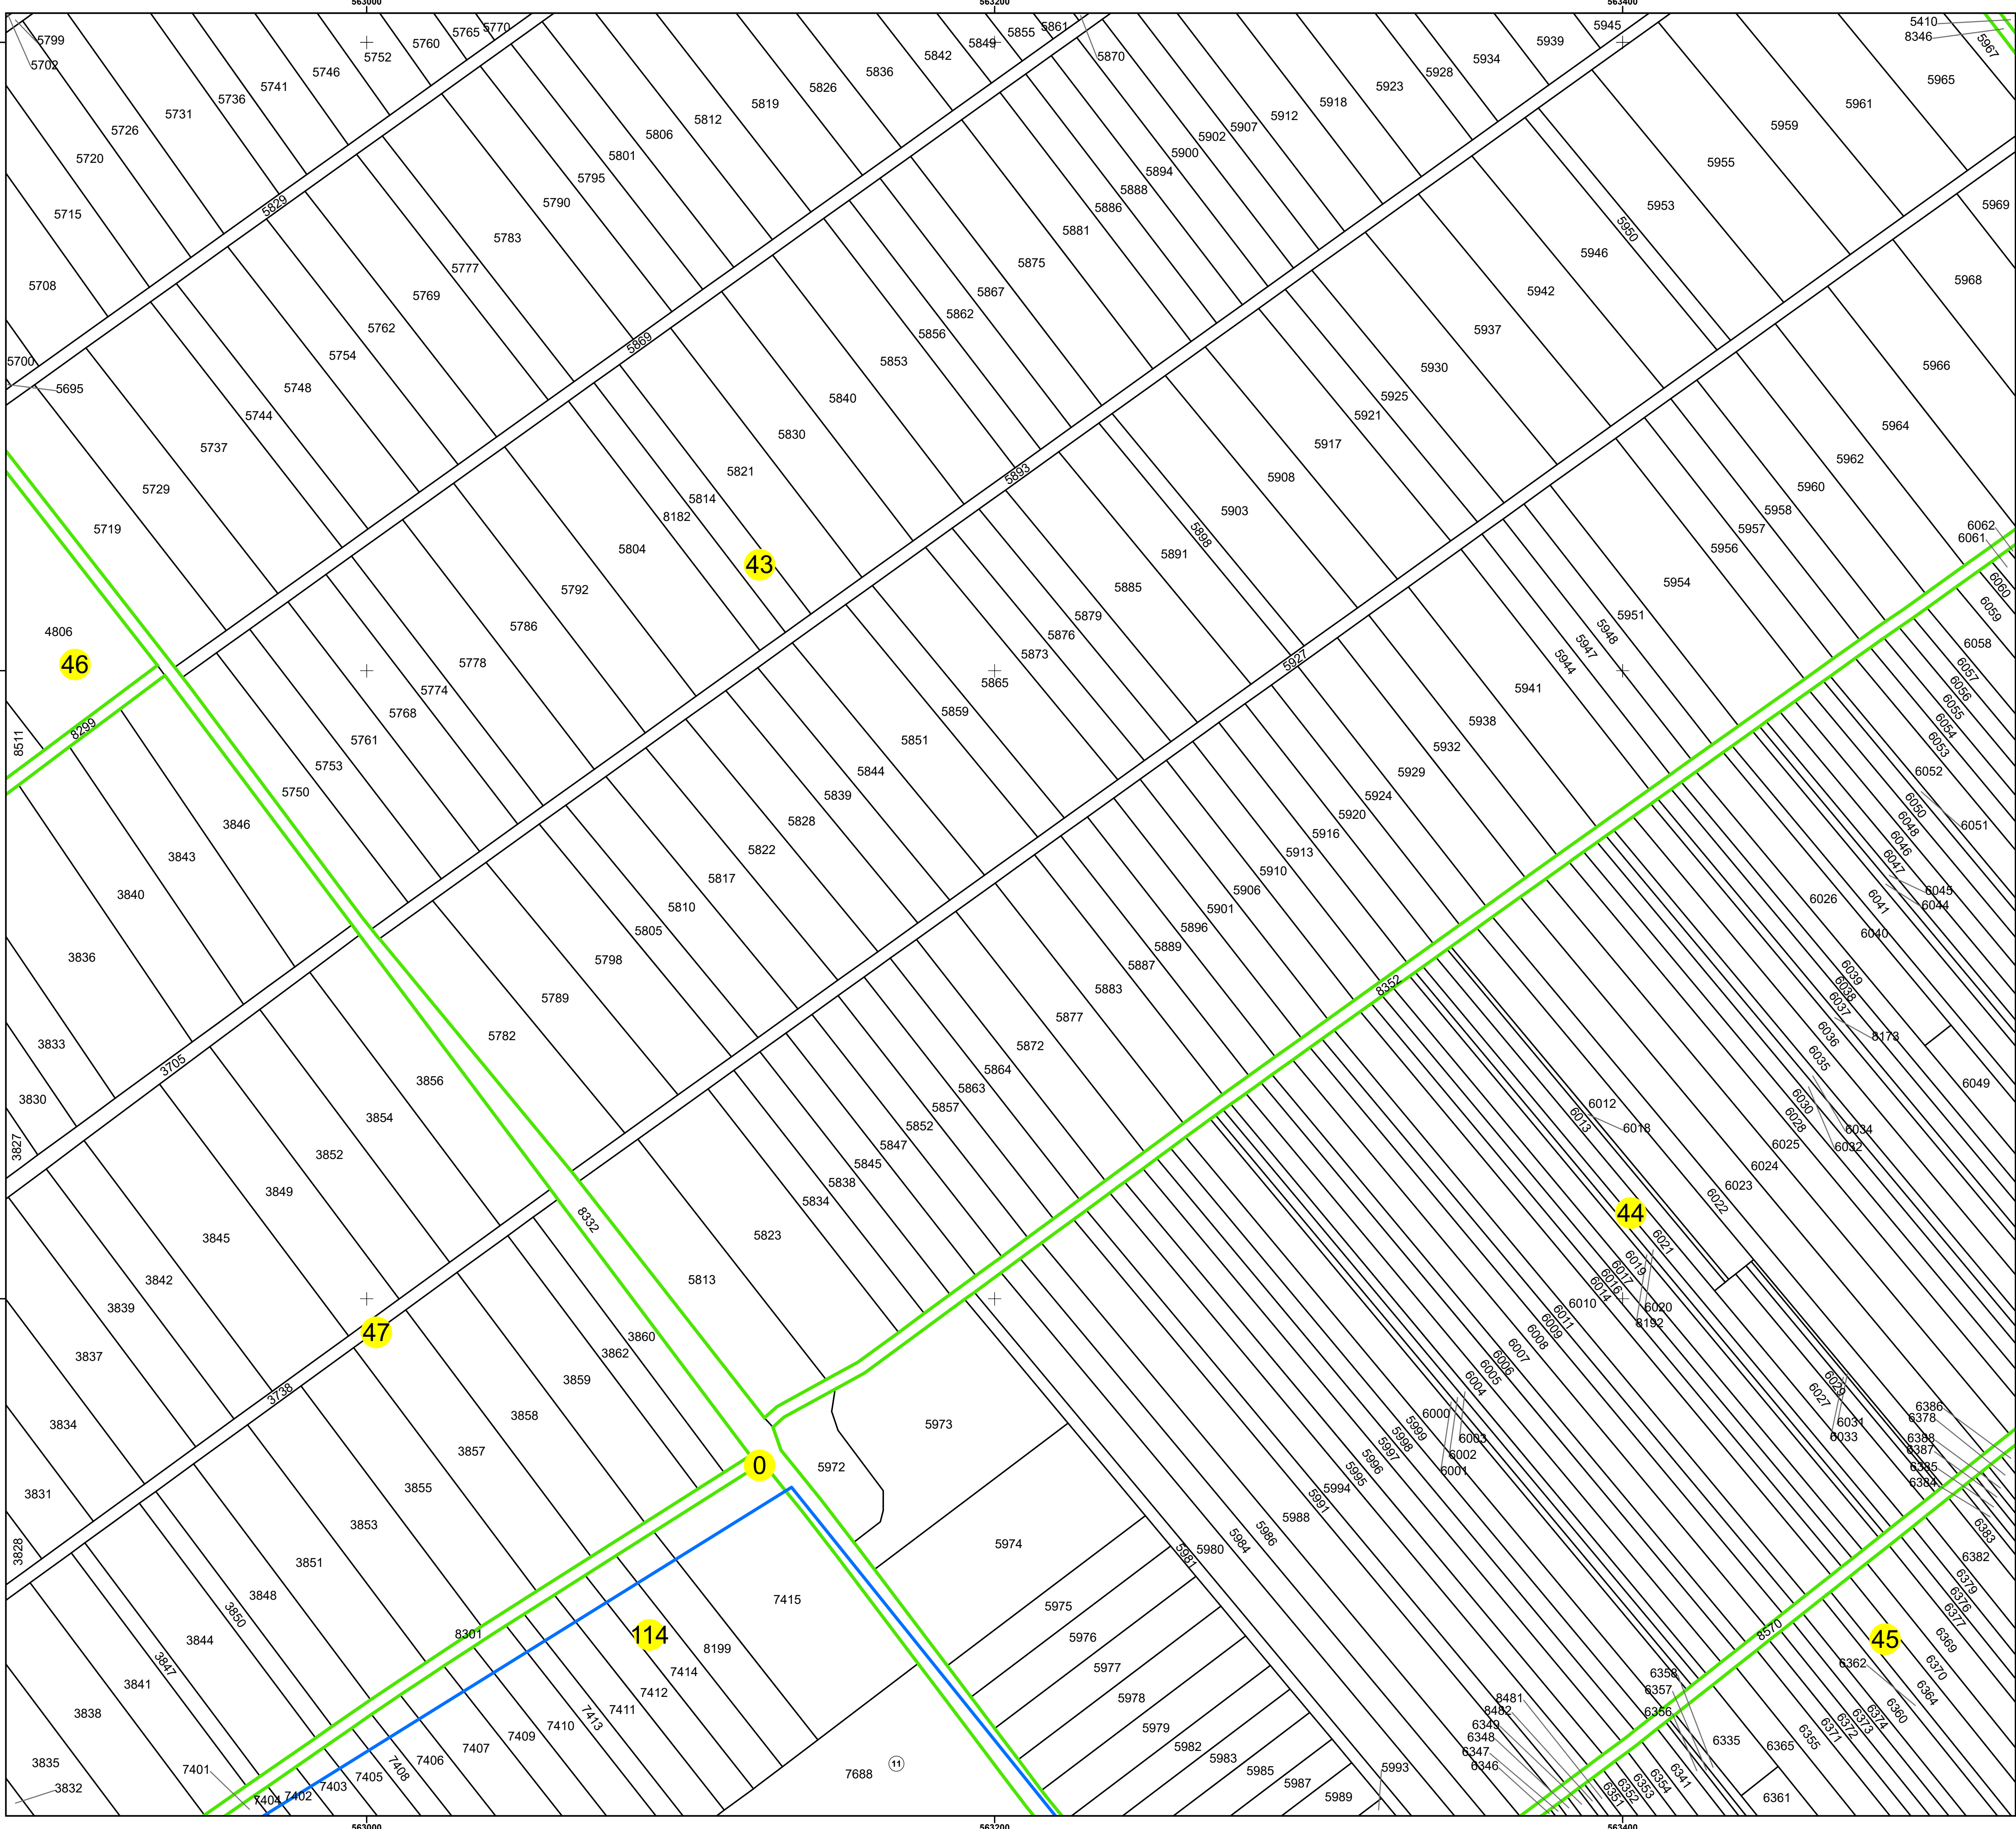

N

PLAN CADASTRAL

UAT: VEDEA

JUDEȚUL GIURGIU

Sector Cadastral:
47, 45, 44, 0, 43, 42, 46, 114

Scara 1:1000

PLANȘA 82

LEGENDĂ

Limită UAT

Limită intravilan

Limită sector cadastral

Limită imobil

Limită construcții

Număr sector cadastral

Număr identificator imobil

Număr poștal

10

2555

15

SCHIȚA DISPUNERII SECTOARELOR CADASTRALE

SCHIȚA DISPUNERII PLANȘELOR

Sistem de proiecție: STEREO 70
Spre publicare

AGENTIA NATIONALA DE CADASTRU SI PUBLICITARE IMOBILIARA

Scara 1:1000

Data 28.08.2025

" SERVICII DE ÎNREGISTRARE SISTEMATICĂ ÎN SISTEMUL INTEGRAT DE CADASTRU SI CARTE FUNCİARĂ A IMOBILELOR DIN UAT VEDEA JUDEȚUL GIURGIU"

General Survey Corporation GENERAL SURVEY CORPORATION S.R.L.	
Manager proiect	Manaila Stefan
Data	28.08.2025
Semnatura	Semnat electronic