


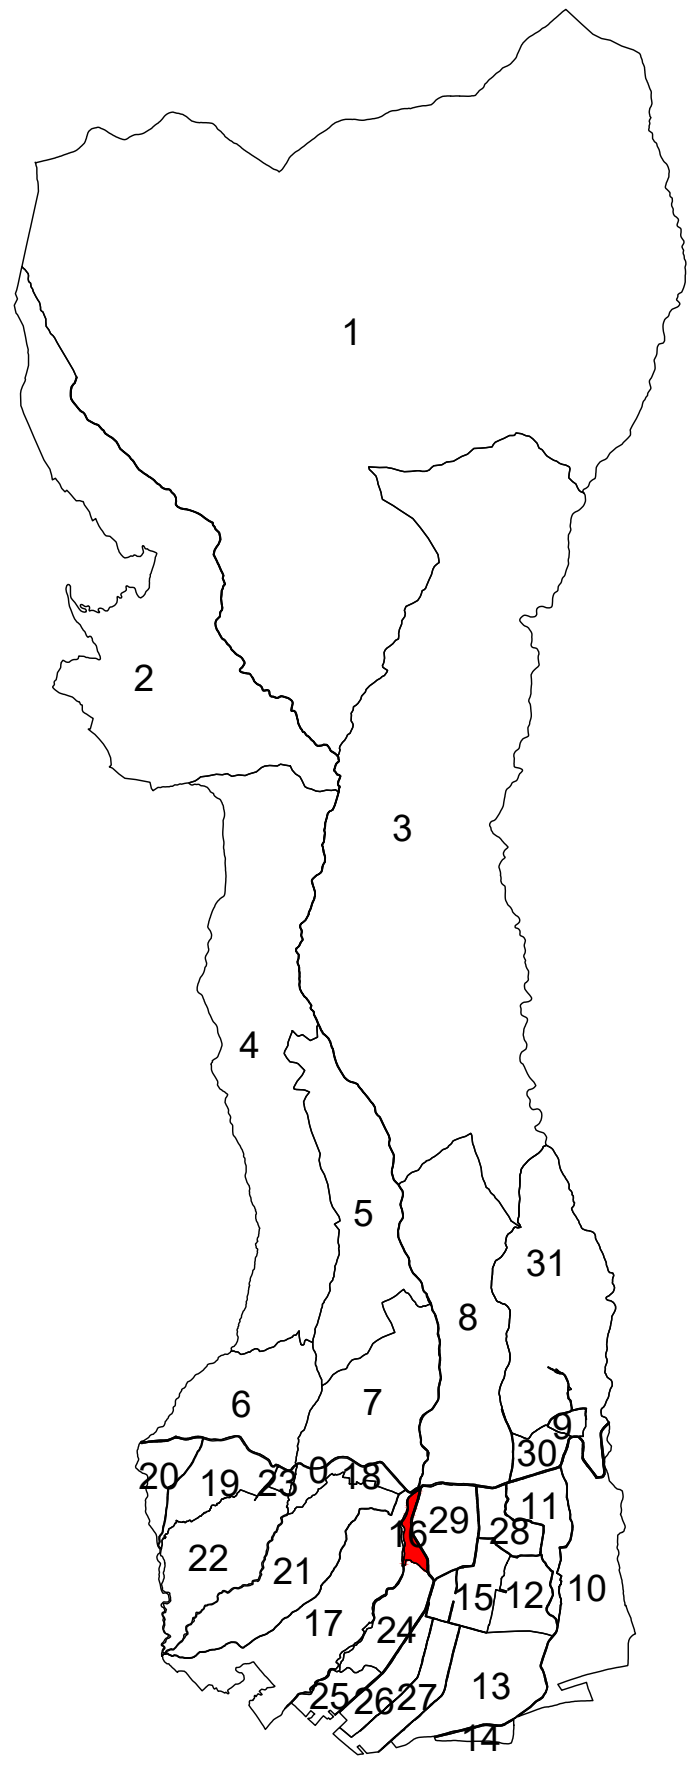

PLAN CADASTRAL

UAT: Baia de Fier, judetul: GORJ, Sector cadastral 16, planșa 1

Scara 1:1000

Sistem de proiectie: stereografic 1970

Spre Publicare

1

2

SCHEMĂ
DISPUNERE PLANȘE



N

RÂUL GALBENU

RÂUL GALBENU

RÂUL GALBENU

STR. PEȘTERII

STR. PEȘTERII

STR. PEȘTERII

LEGENDA	
Numar Sector	16
Cod constructie	C1
ID imobil	5070
Limita sector	
Limita imobil	
Limita intravilan	
Limita tarla	
Numar tarla	101
Numar postal	37
Limita constructie	

Executant: S.C. TOPOREZCAD S.R.L.
Ing. Fintină Adrian-Valeanu
Data: 21.05.2025

PLAN CADASTRAL
UAT: Baia de Fier, judetul: GORJ,
Sector cadastral 16, planşa 2
 Scara 1:1000
 Sistem de proiectie: stereografic 1970
 Spre Publicare


RĂUL GALBENU

STR. PESTERII



1
2

SCHEMĂ
DISPUNERE PLANȘE

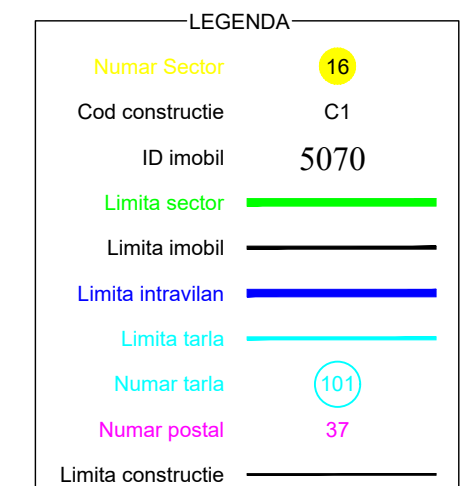

Executant: S.C. TOPOREZCAD S.R.L.
Ing. Fintîna Adrian-Valeriu
Data: 21.05.2025

Sector cadastral 24
UAT Baia de Fier
Intravilan+Extravilan