


PLAN CADASTRAL

UAT BĂLĂNEȘTI, JUDEȚUL GORJ, SECTOR CADASTRAL 40

Scara 1:1000

Sistem de proiectie STEREO 70

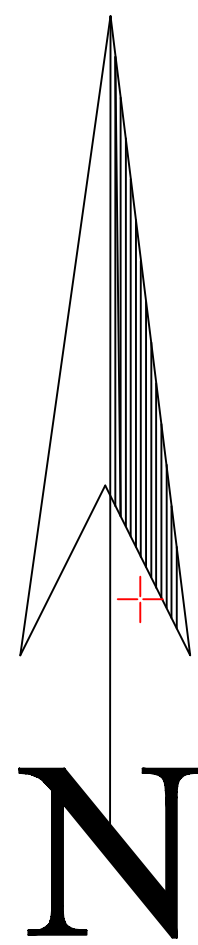



19 Mixt

28 Mixt

43 Mixt

27 Mixt

27 Mixt

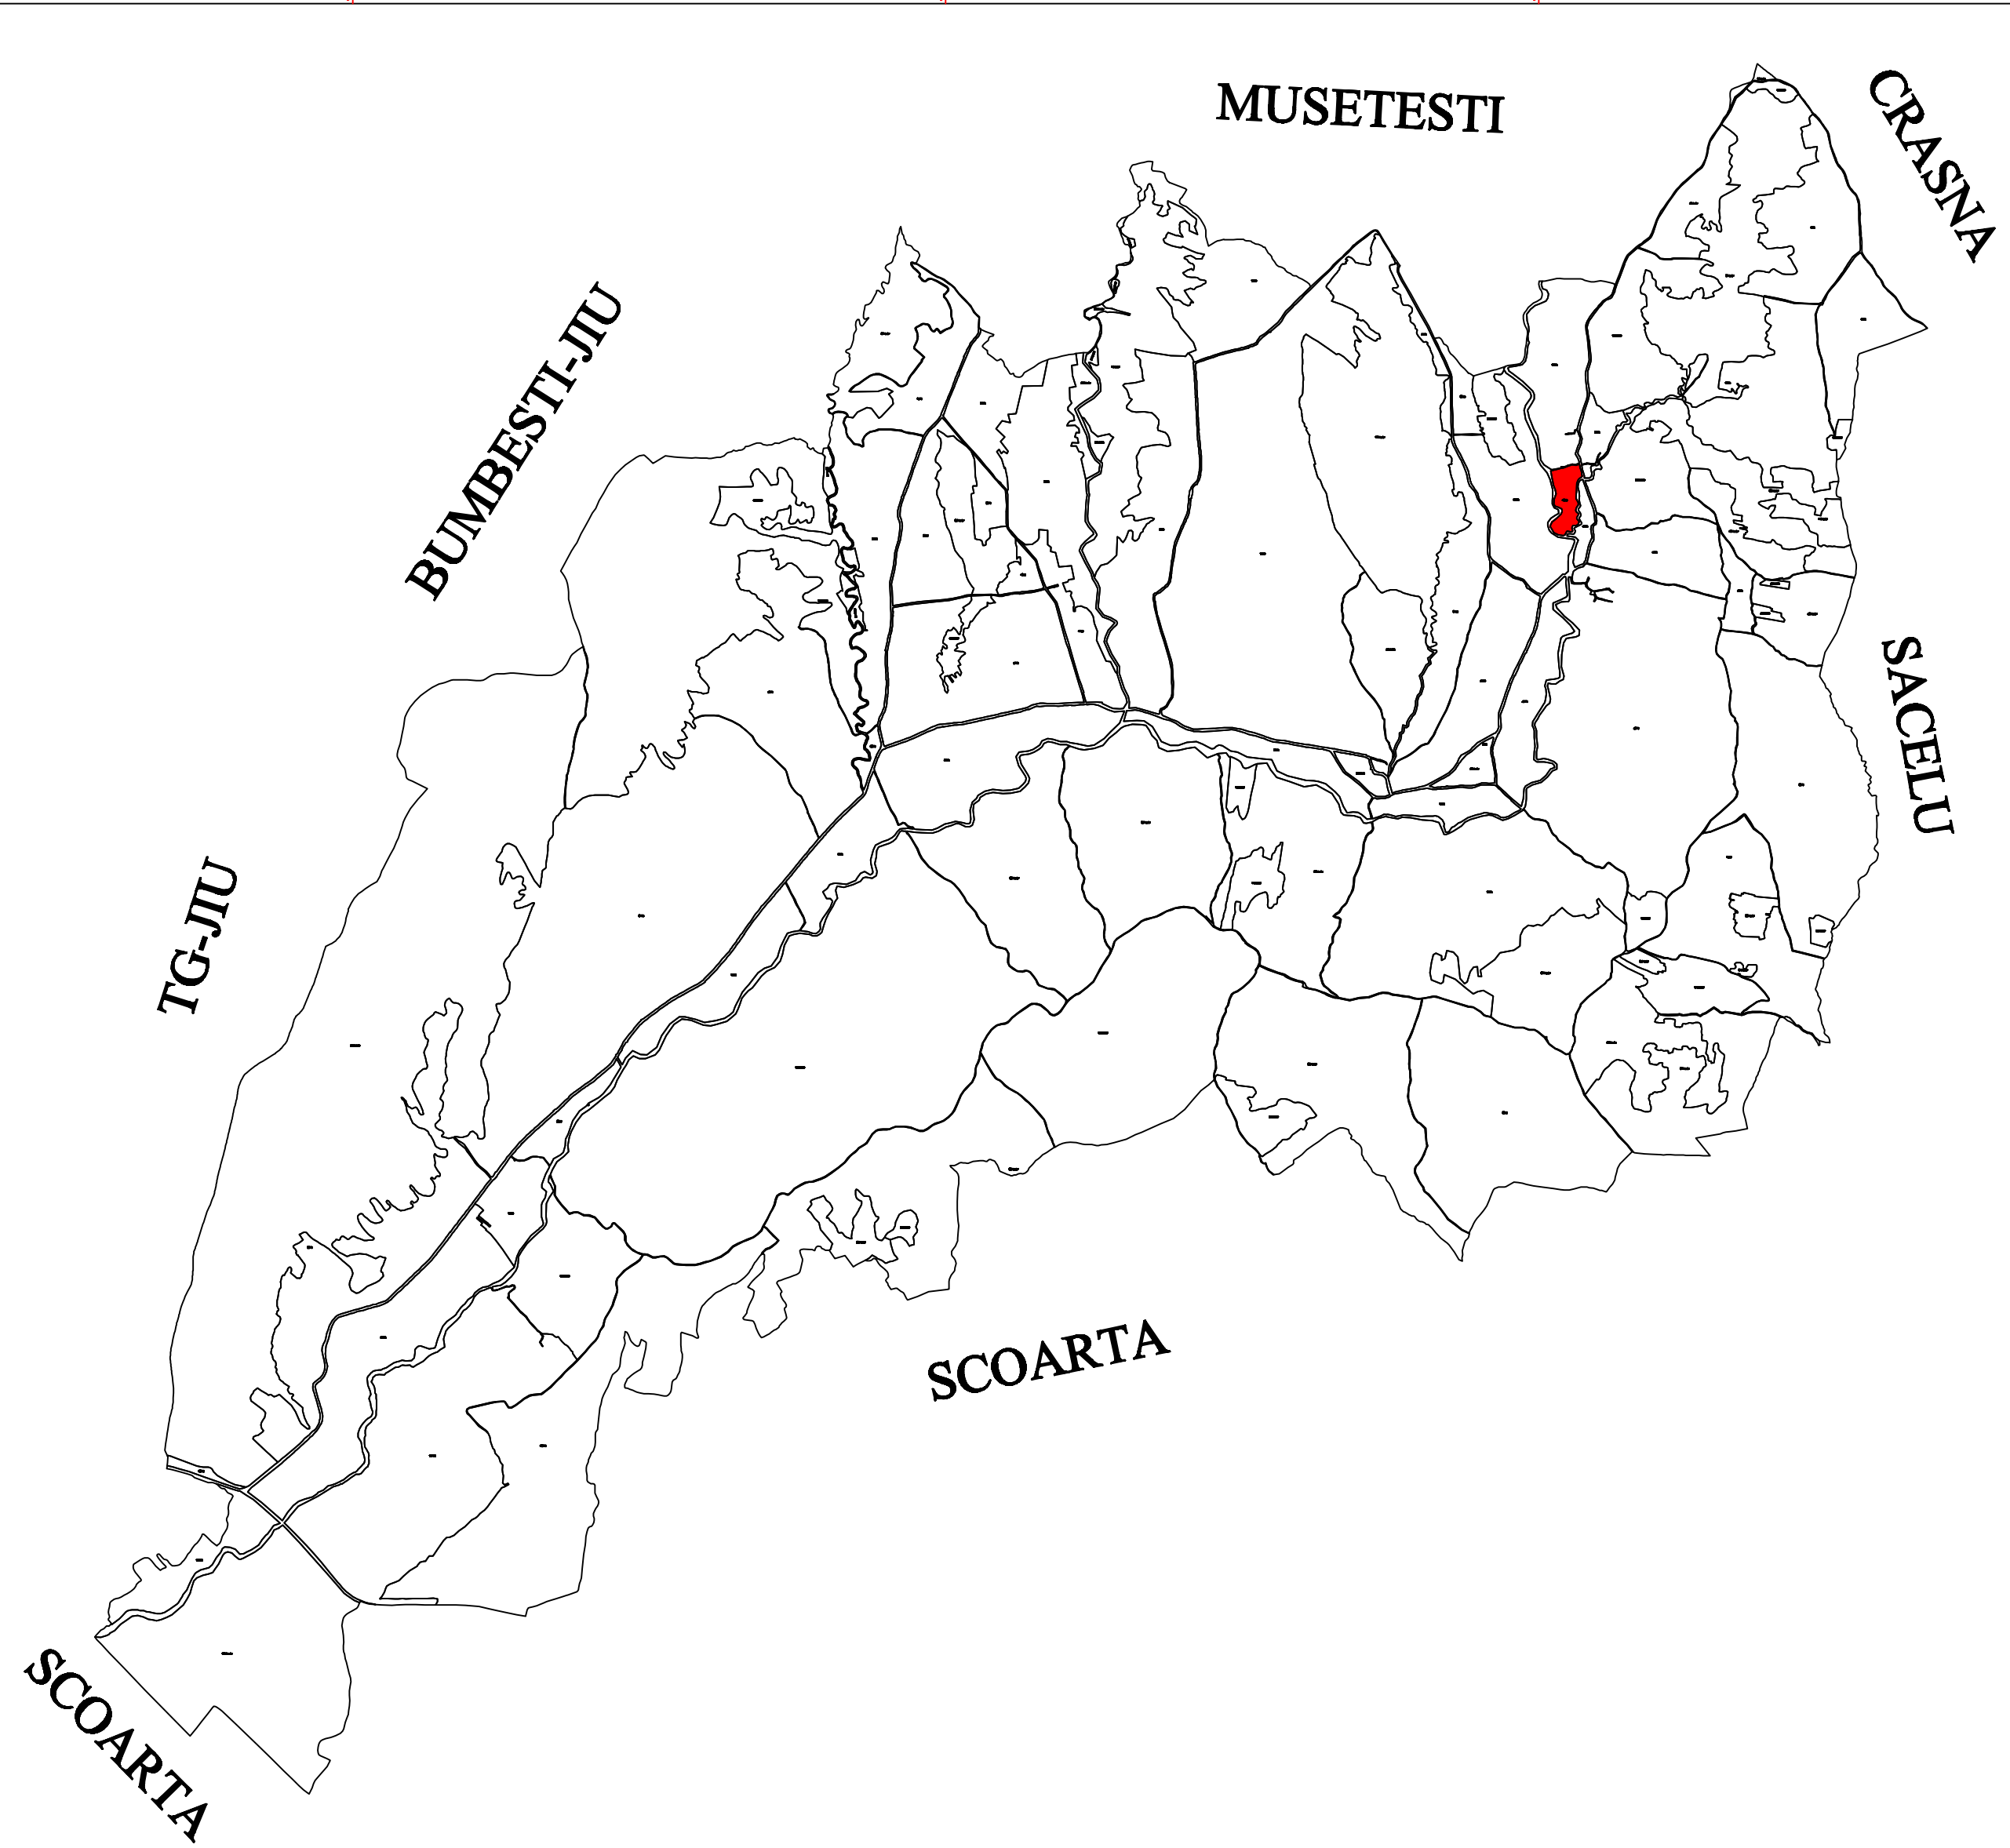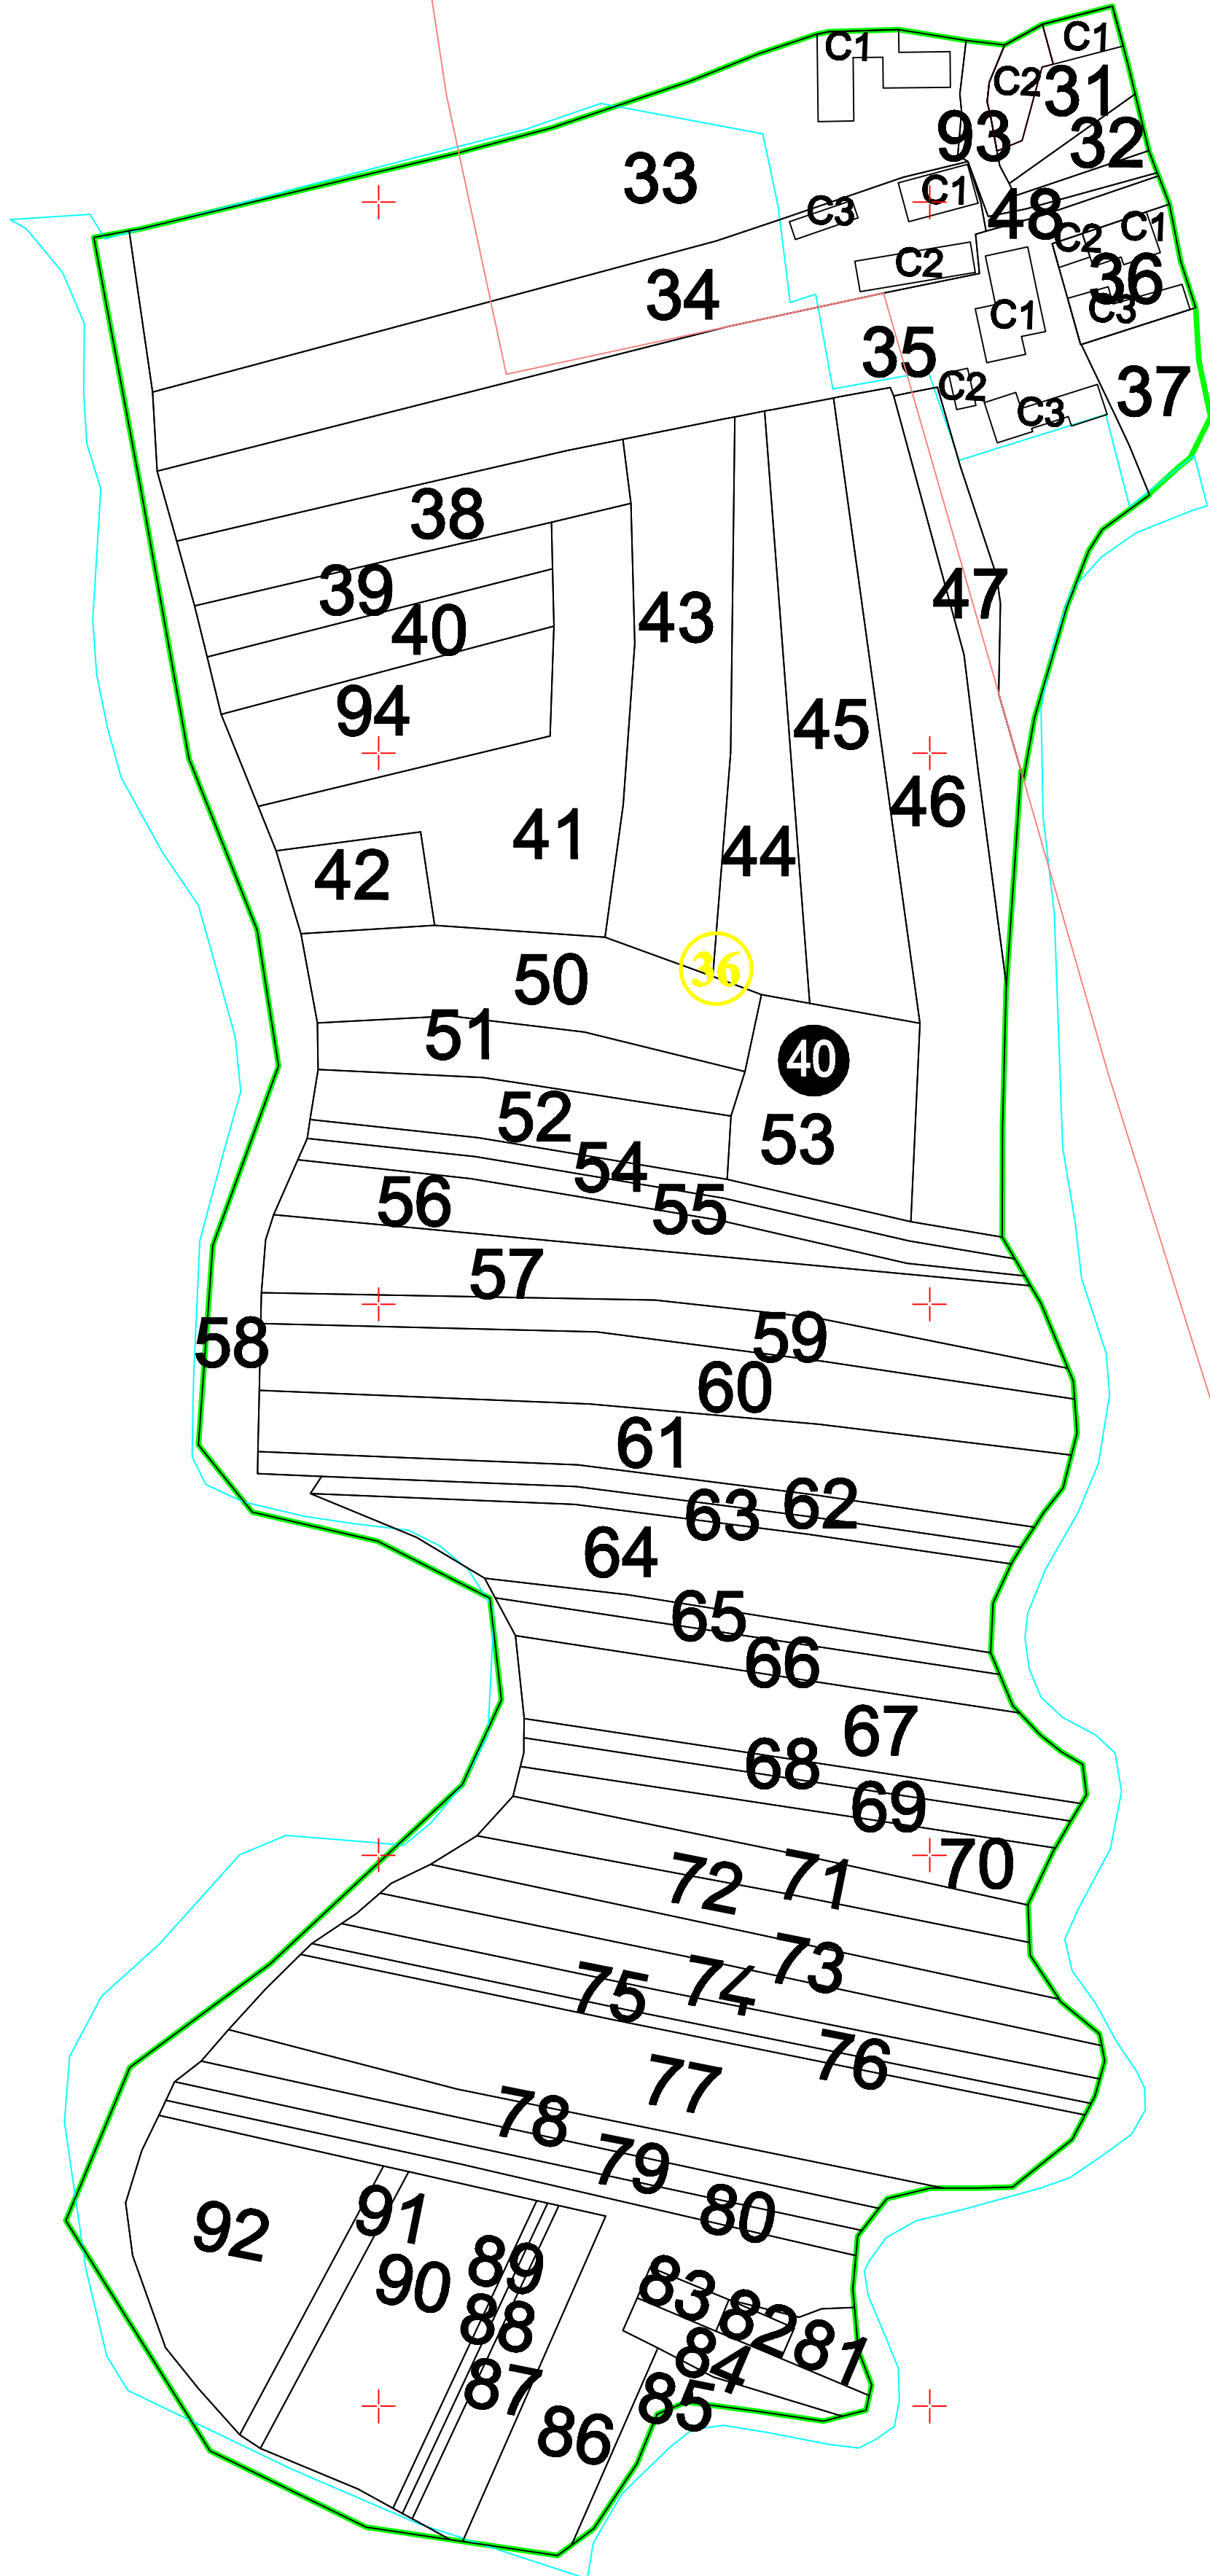

Legendă:	
	-Limită UAT BĂLĂNEȘTI
	-Limită Sector Cadastral
	-Limită Imobil
	-Numar sector cadastral
	-ID Imobil

S.C. EM MARELISACADASTRU SRL tel:0762 954 548; e-mail: em_marelisa_cadastru@yahoo.com				BENEFICIAR COMUNA BĂLĂNEȘTI JUDEȚUL GORJ	
Măsurat:	Ing. Papuc Emilia Marelisa		Sistem de proiectie: Stereo '70	PROIECT:Lucrări de înregistrare sistematică a imobilelor în Sistemul integrat de Cadastru și Carte funciară UAT BĂLĂNEȘTI - SECTOR 40	
Desenat:	Ing. Papuc Emilia Marelisa		Scara: 1:1000		
Verificat:	Sing. Lăzăroiu Angela		DATA 29.04.2025	TITLU PLANȘĂ: PLAN CADASTRAL	"- Livrarea nr.1 -Documente tehnice ale cadastrului – Spre Publicare"