
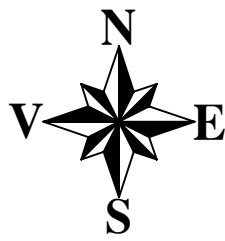


PLAN CADASTRAL  
UAT Stănești, Județul Gorj  
Sector cadastral nr. 32  
Scara 1:2000  
Sistem de proiectie STEREO 70

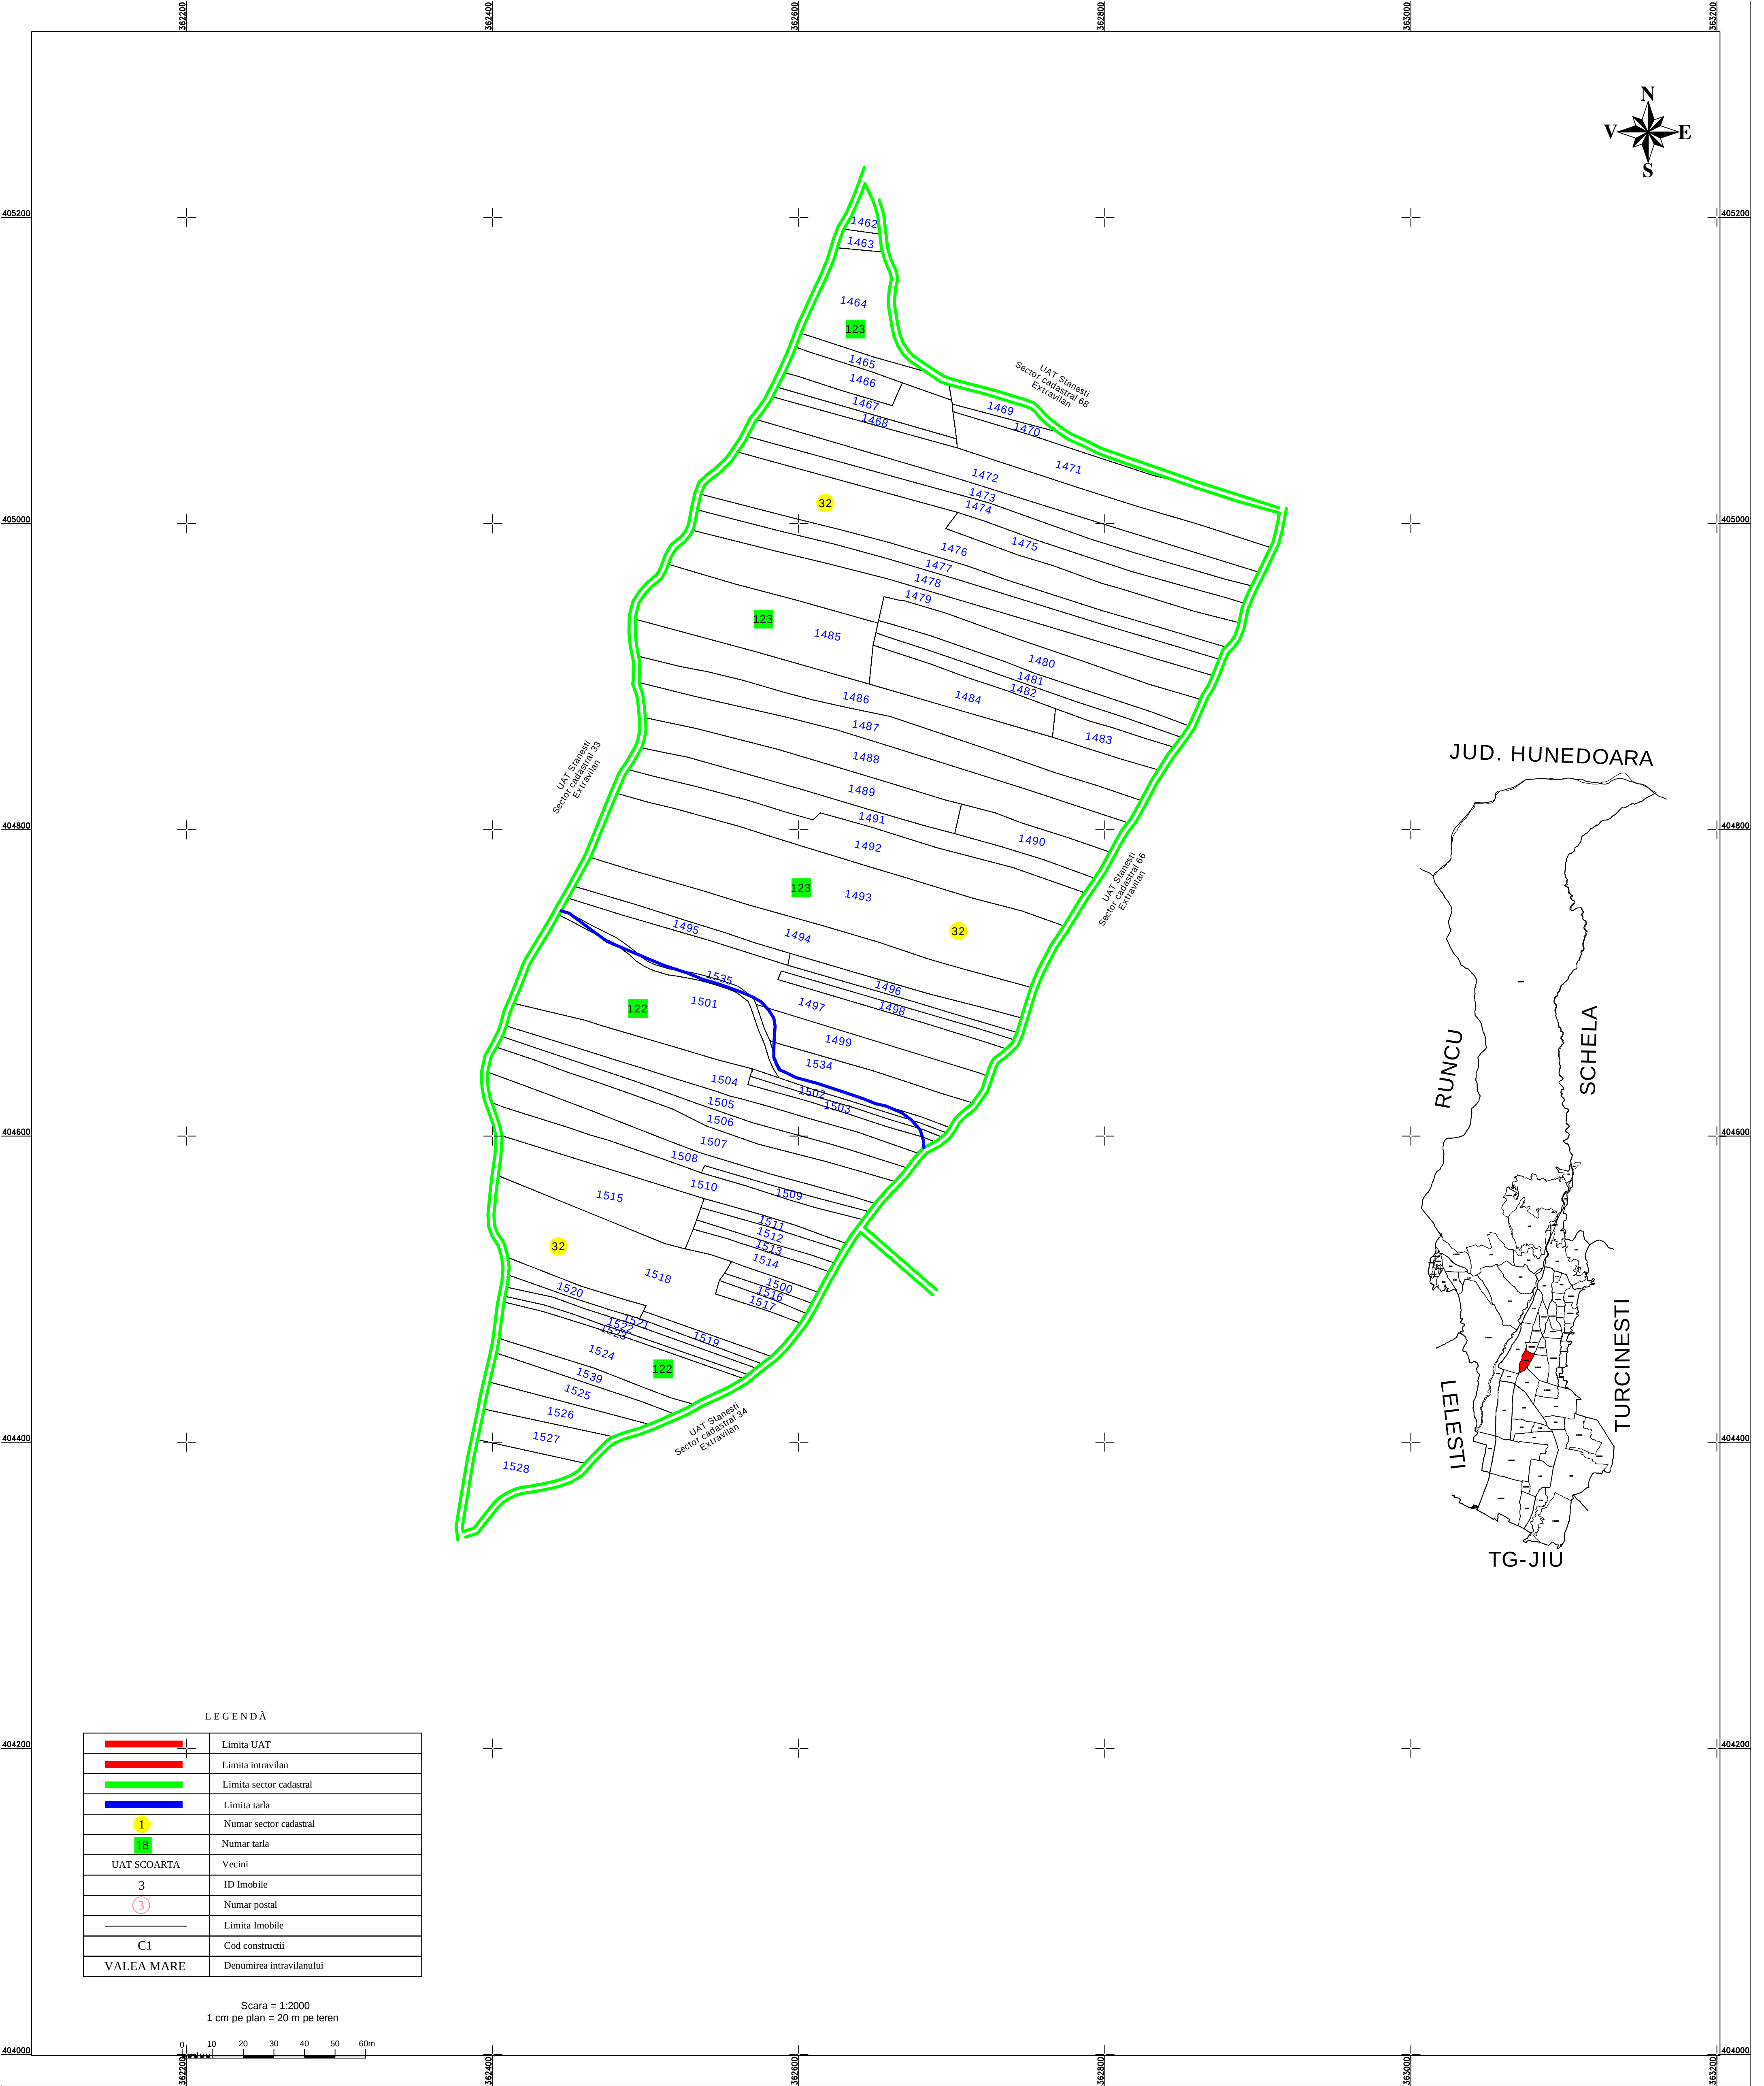

JUD. HUNEDOARA

RUNCU

SCHELA


TURCINEȘTI

TG-JIU

LEGENDĂ

|             |                          |
|-------------|--------------------------|
|             | Limita UAT               |
|             | Limita intravilan        |
|             | Limita sector cadastral  |
|             | Limita tarla             |
|             | Numar sector cadastral   |
|             | Numar tarla              |
| UAT SCOARTA | Vecini                   |
| 3           | ID Imobile               |
|             | Numar postal             |
|             | Limita Imobile           |
| C1          | Cod constructii          |
| VALEA MARE  | Denumirea intravilanului |

Scara = 1:2000  
1 cm pe plan = 20 m pe teren

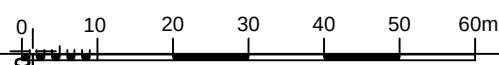

Inregistrare sistematica UAT Stănești, Sector 32, Anul 2025  
"spre publicare"

| S.C. TOPOMEDCRIS SRL |                            |  | COMUNA STĂNEȘTI     |   |
|----------------------|----------------------------|--|---------------------|---|
| Proiectat            | ing. Medintu Mircea Adrian |  | Scara<br>1:2000     | Lucrari de inregistrare sistematica a imobilelor in Sistemul Integrat de Cadastru si Carte funciara<br>UAT-Stănești - Sector 32 |
| Măsurat              | SC TOPOMEDCRIS SRL         |  |                     |   |
| Calculat             | ing. Medintu Mircea Adrian |  |                     |   |
| Editat               | ing. Medintu Mircea Adrian |  |                     |   |
| Aprobat              | ing. Medintu Mircea Adrian |  | Data<br>Mai<br>2025 |   |