

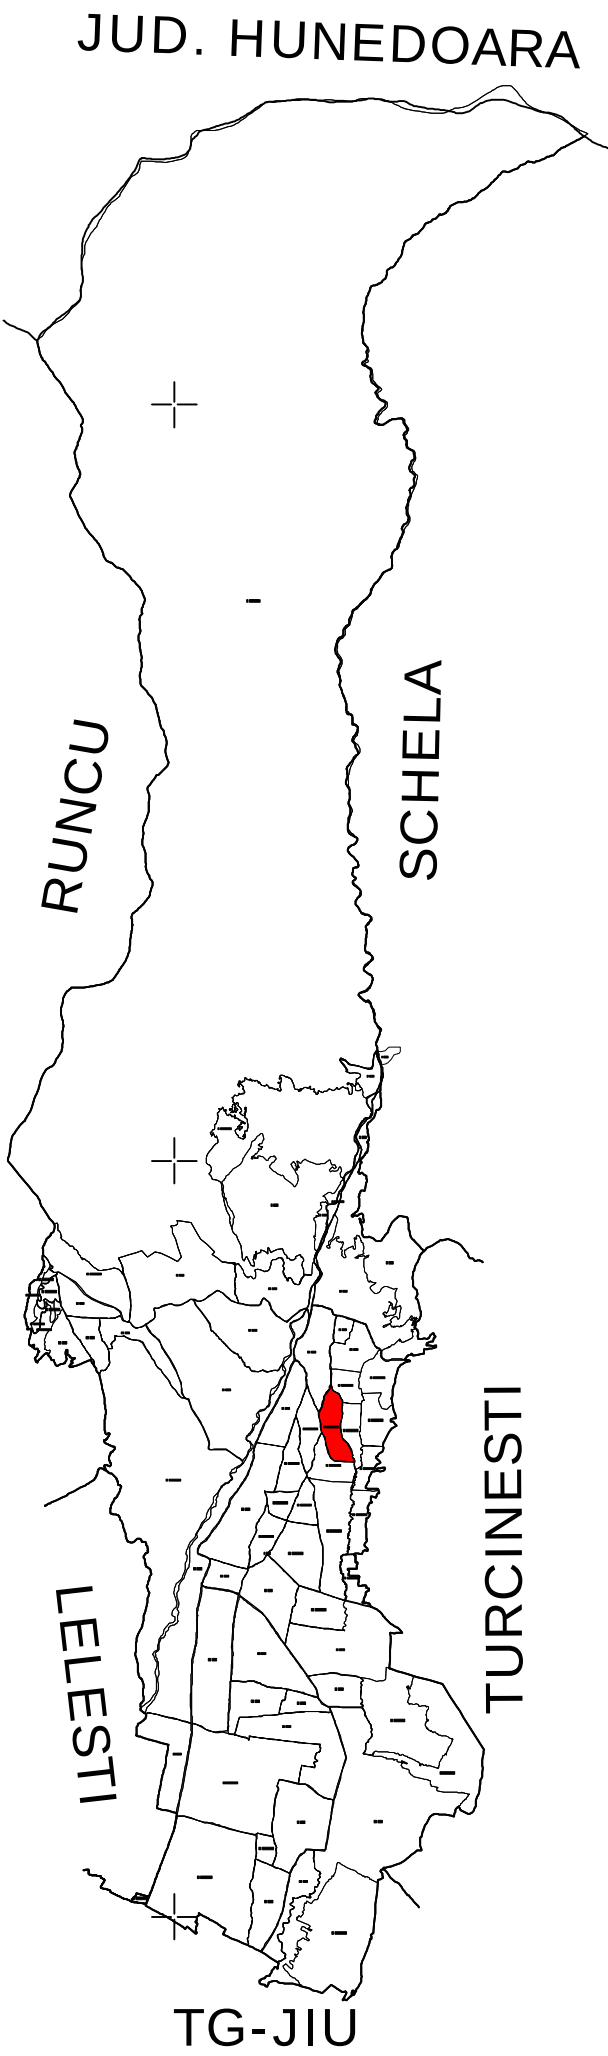


PLAN CADASTRAL
UAT Stănești, Județul Gorj
Sector cadastral nr. 58
Scara 1:2000
Sistem de proiectie STEREO 70

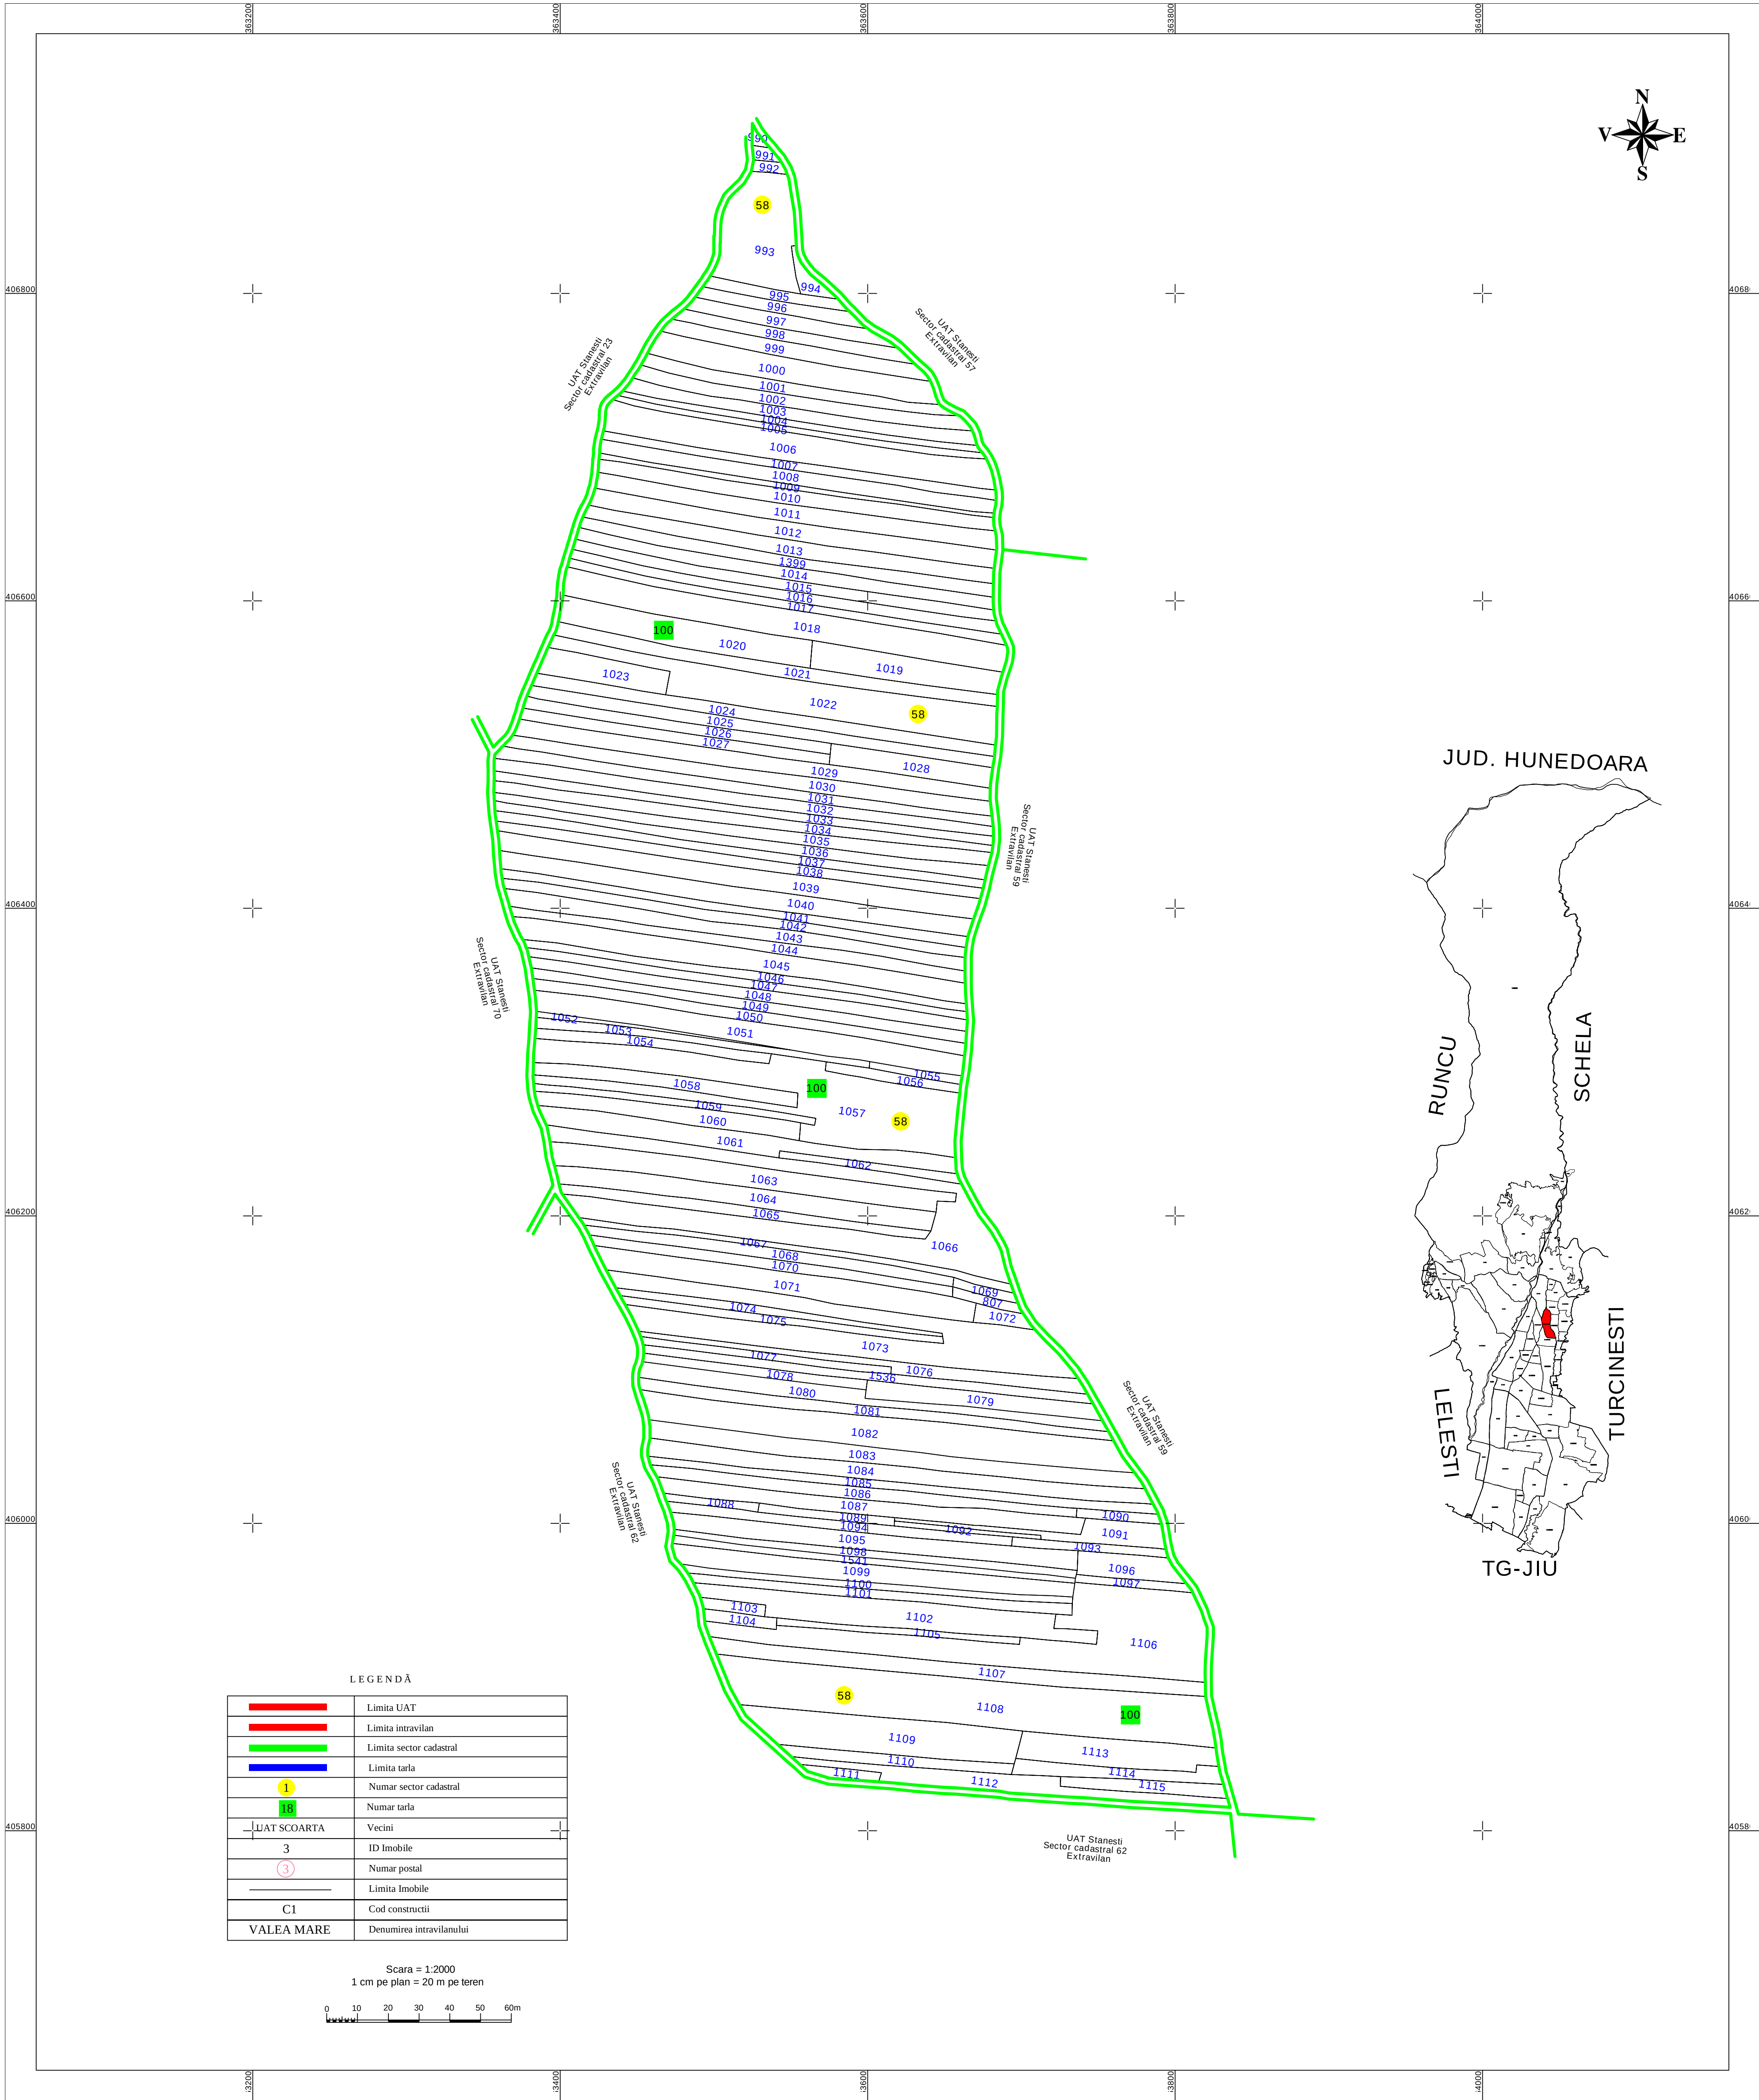

LEGENDĂ	
	Limita UAT
	Limita intravilan
	Limita sector cadastral
	Limita tarla
	Numar sector cadastral
	Numar tarla
	Vecini
	ID Imobile
	Numar postal
	Limita Imobile
	Cod constructii
	VALEA MARE
	Denumirea intravilanului

Scara = 1:2000
1 cm pe plan = 20 m pe teren

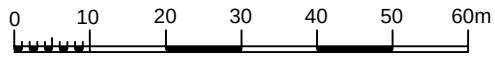

S.C. TOPOMEDCRIS SRL			COMUNA STĂNEȘTI	
Proiectat	ing. Medintu Mircea Adrian		Scara 1:2000	Lucrari de inregistrare sistematica a imobilelor in Sistemul Integrat de Cadastru si Carte funciara UAT-Stănești - Sector 58
Măsurat	SC TOPOMEDCRIS SRL			
Calculat	ing. Medintu Mircea Adrian			
Editat	ing. Medintu Mircea Adrian			
Aprobat	ing. Medintu Mircea Adrian			
			Data Mai 2025	