
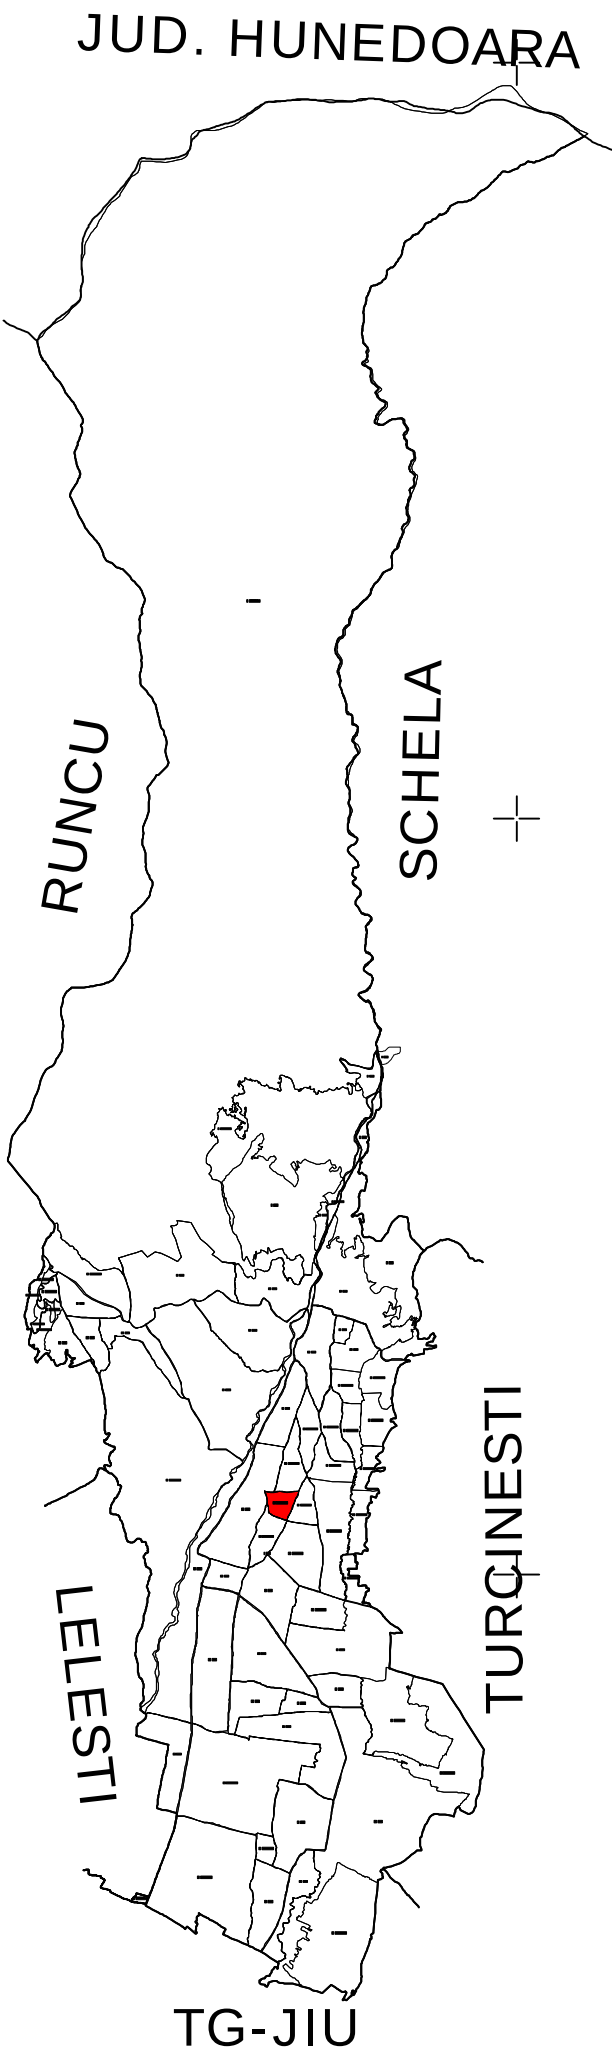


PLAN CADASTRAL
UAT Stănești, Județul Gorj
Sector cadastral nr. 68
Scara 1:2000
Sistem de proiectie STEREO 70

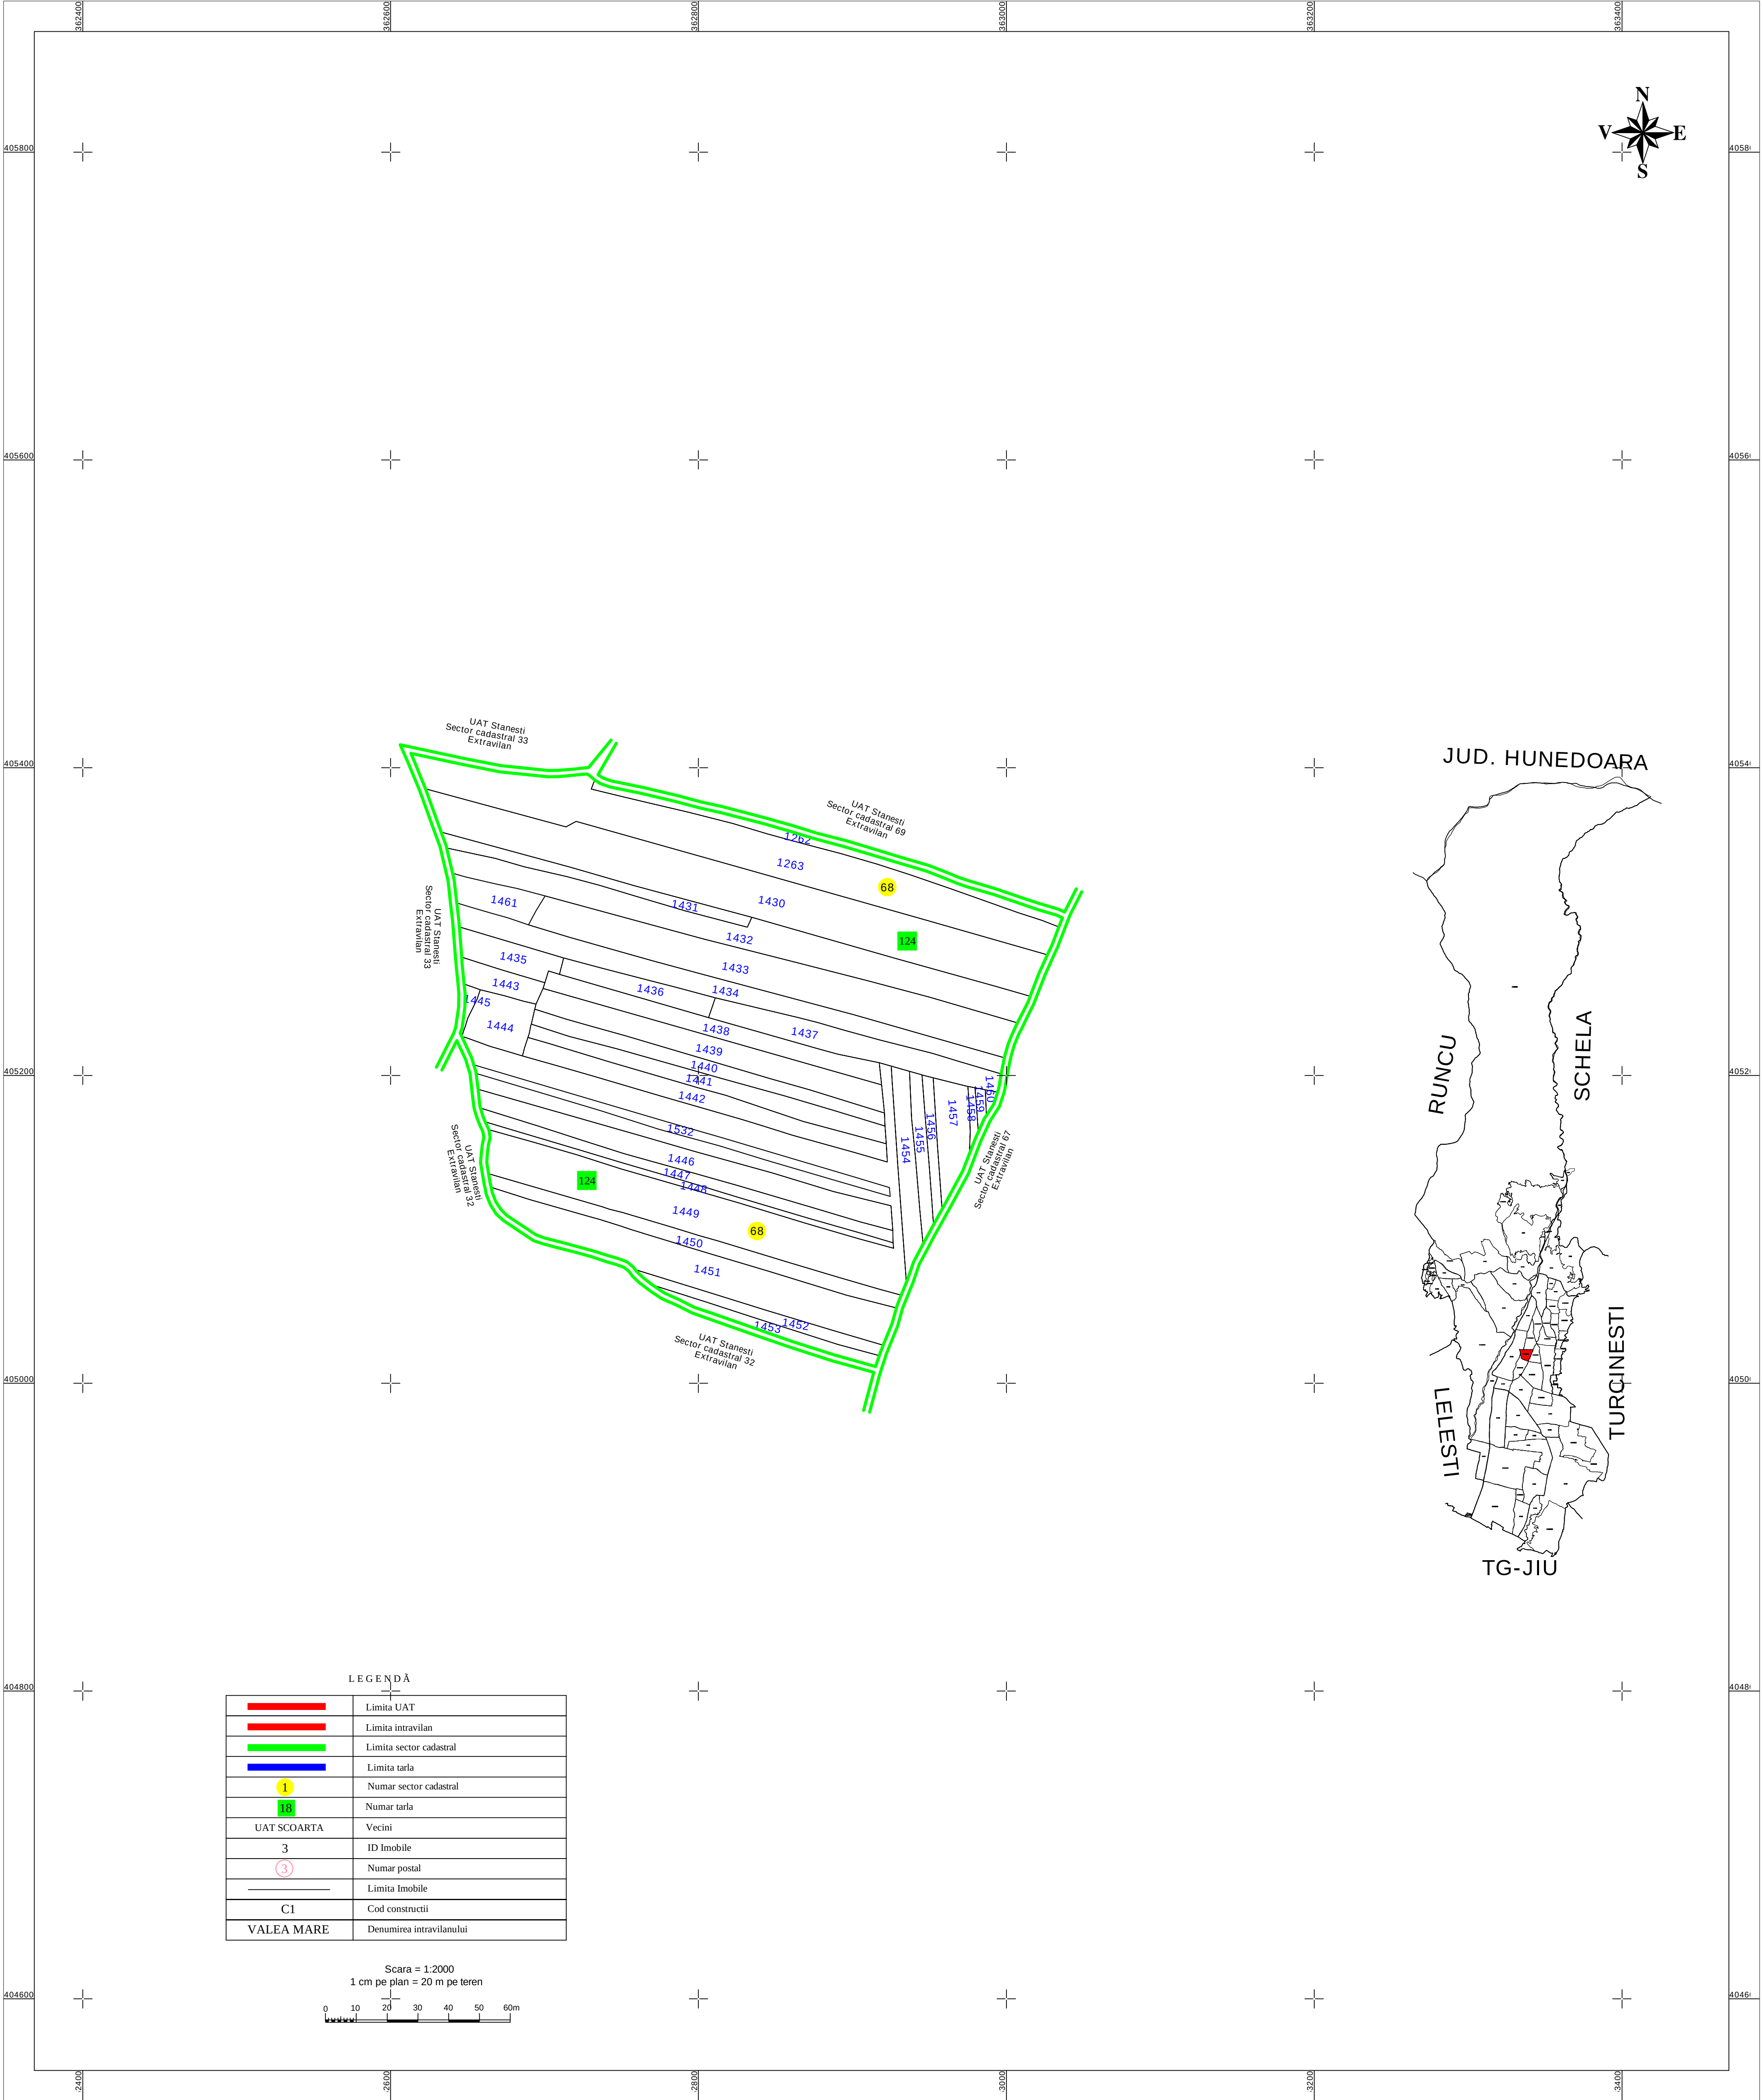

LEGENDĂ	
	Limita UAT
	Limita intravilan
	Limita sector cadastral
	Limita tarla
1	Numar sector cadastral
18	Numar tarla
UAT SCOARTA	Vecini
3	ID Imobile
3	Numar postal
	Limita Imobile
C1	Cod constructii
VALEA MARE	Denumirea intravilanului

Scara = 1:2000
1 cm pe plan = 20 m pe teren

0

10

20

30

40

50

60m

S.C. TOPOMEDCRIS SRL			COMUNA STĂNEȘTI	
Proiectat	ing. Medintu Mircea Adrian		Scara 1:2000	Lucrari de inregistrare sistematica a imobilelor in Sistemul Integrat de Cadastru si Carte funciara UAT-Stănești - Sector 68
Măsurat	SC TOPOMEDCRIS SRL			
Calculat	ing. Medintu Mircea Adrian			
Editat	ing. Medintu Mircea Adrian			
Aprobat	ing. Medintu Mircea Adrian			
			Data Mai 2025	