


PLAN CADASTRAL  
UAT Stănești, Județul Gorj  
Sector cadastral nr. 69  
Scara 1:2000  
Sistem de proiectie STEREO 70

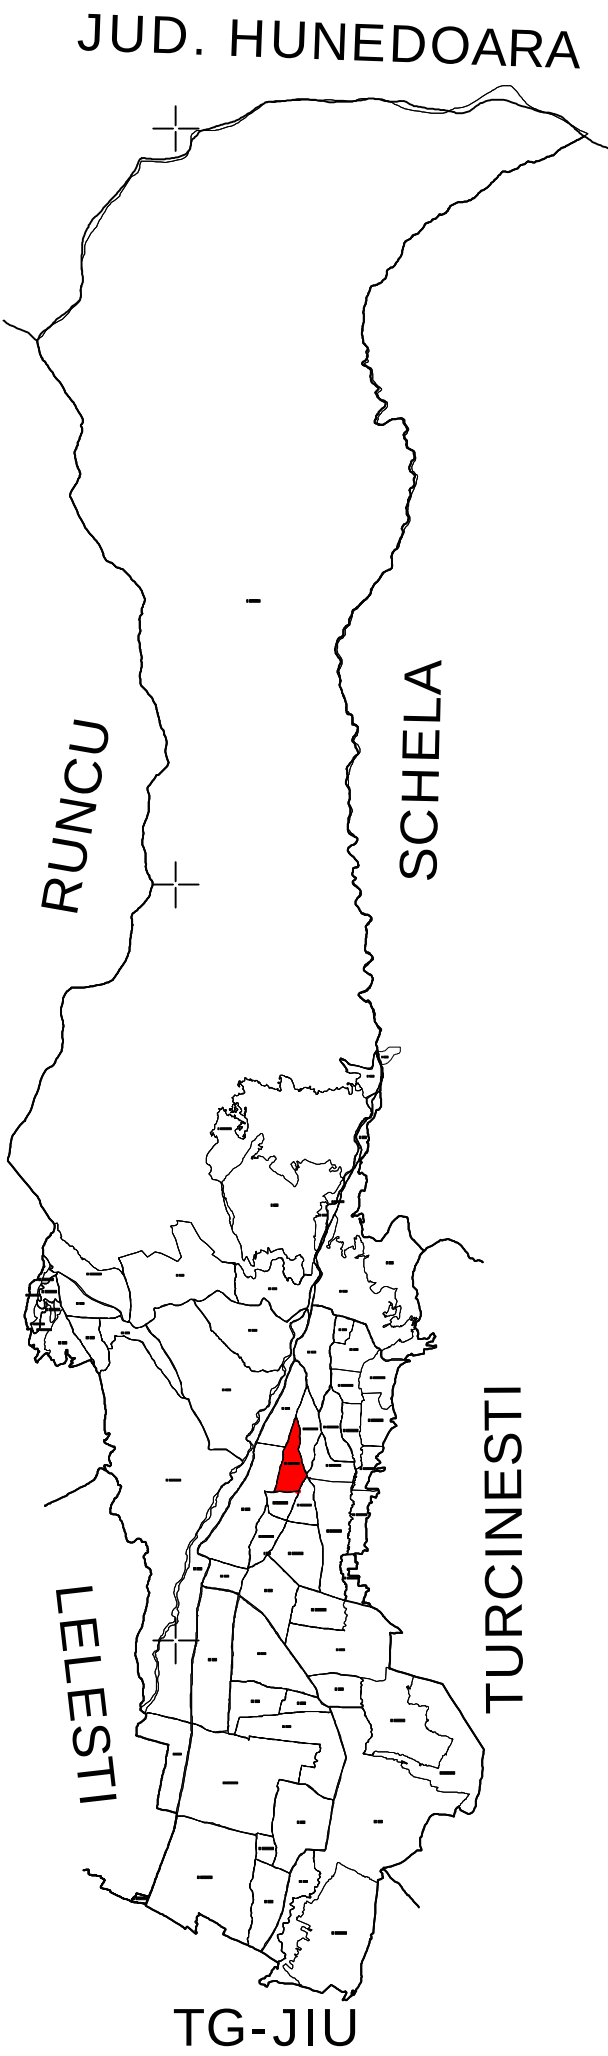

| LEGENDĂ                                |                          |
|----------------------------------------|--------------------------|
| <span style="color: red;">—</span>     | Limita UAT               |
| <span style="color: red;">—</span>     | Limita intravilan        |
| <span style="color: green;">—</span>   | Limita sector cadastral  |
| <span style="color: blue;">—</span>    | Limita tarla             |
| <span style="color: yellow;">1</span>  | Numar sector cadastral   |
| <span style="color: green;">103</span> | Numar tarla              |
| UAT SCOARTA                            | Vecini                   |
| 3                                      | ID Imobile               |
| ③                                      | Numar postal             |
| —                                      | Limita Imobile           |
| C1                                     | Cod constructii          |
| VALEA MARE                             | Denumirea intravilanului |

Scara = 1:2000  
1 cm pe plan = 20 m pe teren



| S.C. TOPOMEDCRIS SRL |                            |  | COMUNA STĂNEȘTI     |   |
|----------------------|----------------------------|--|---------------------|---|
| Proiectat            | ing. Medintu Mircea Adrian |  | Scara<br>1:2000     | Lucrari de inregistrare sistematica a imobilelor in Sistemul Integrat de Cadastru si Carte funciara<br>UAT-Stănești - Sector 69 |
| Măsurat              | SC TOPOMEDCRIS SRL         |  |                     |   |
| Calculat             | ing. Medintu Mircea Adrian |  |                     |   |
| Editat               | ing. Medintu Mircea Adrian |  |                     |   |
| Aprobat              | ing. Medintu Mircea Adrian |  | Data<br>Mai<br>2025 |   |