
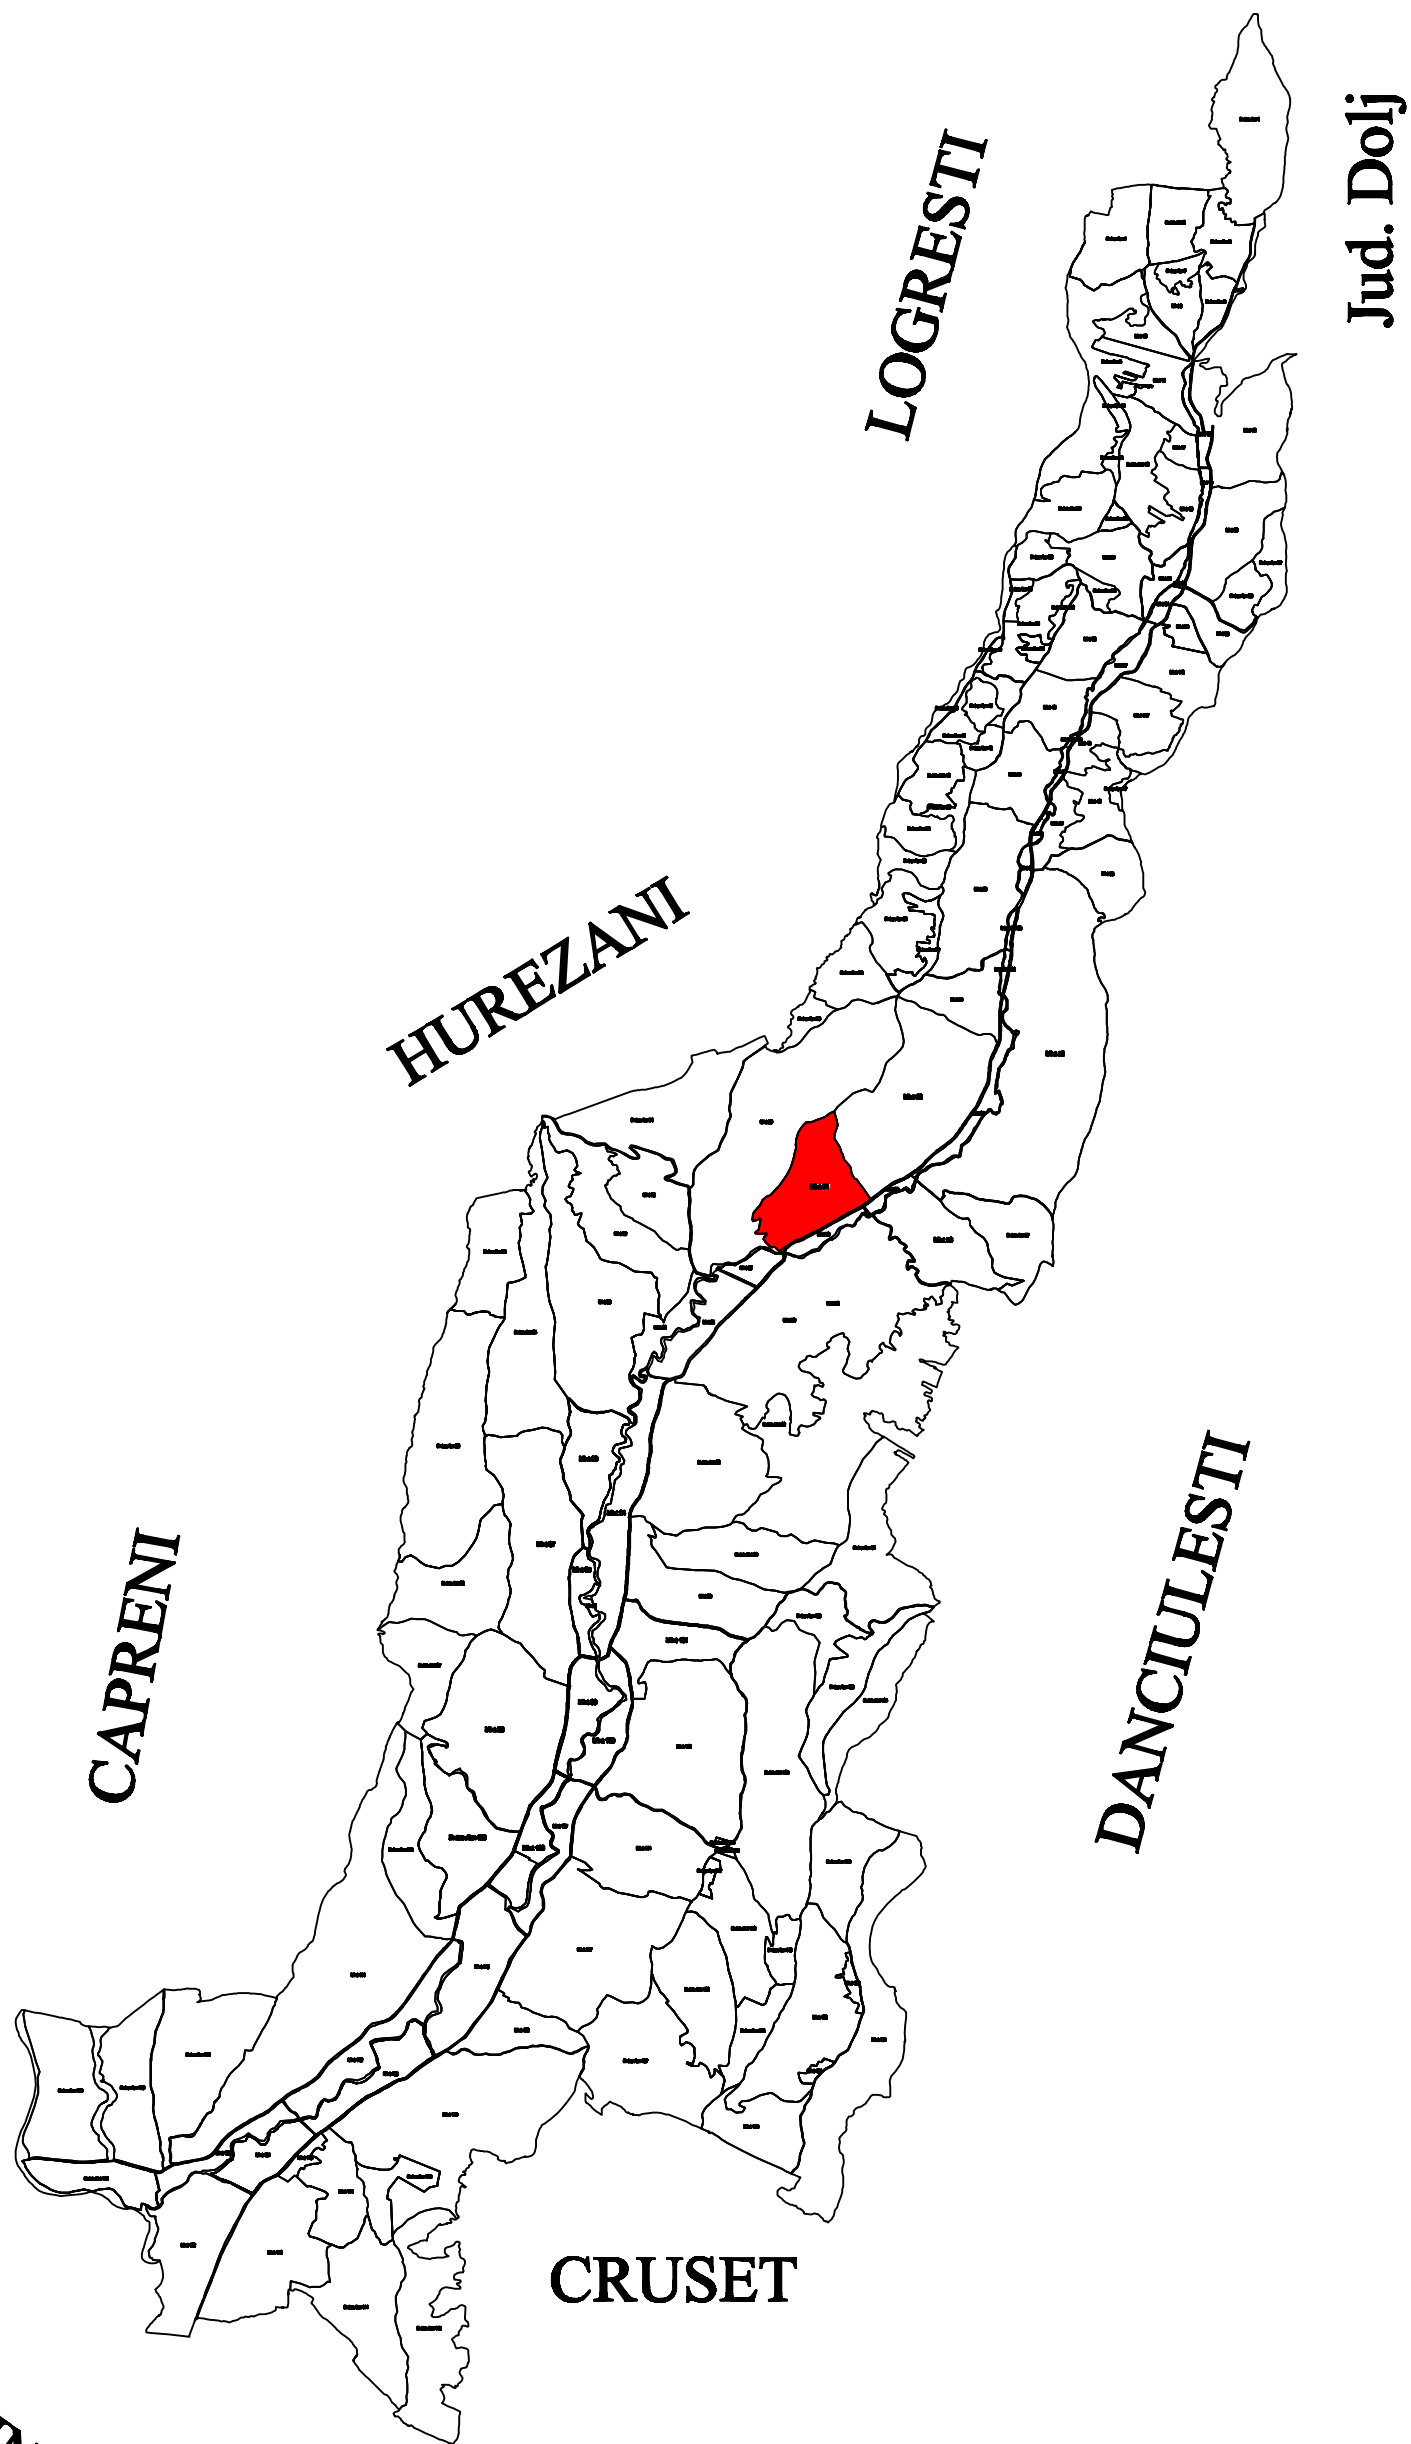


PLAN CADASTRAL

UAT STEJARI, JUDEȚUL GORJ, SECTOR CADASTRAL 74

Scara 1:2000

Sistem de proiectie STEREO 70

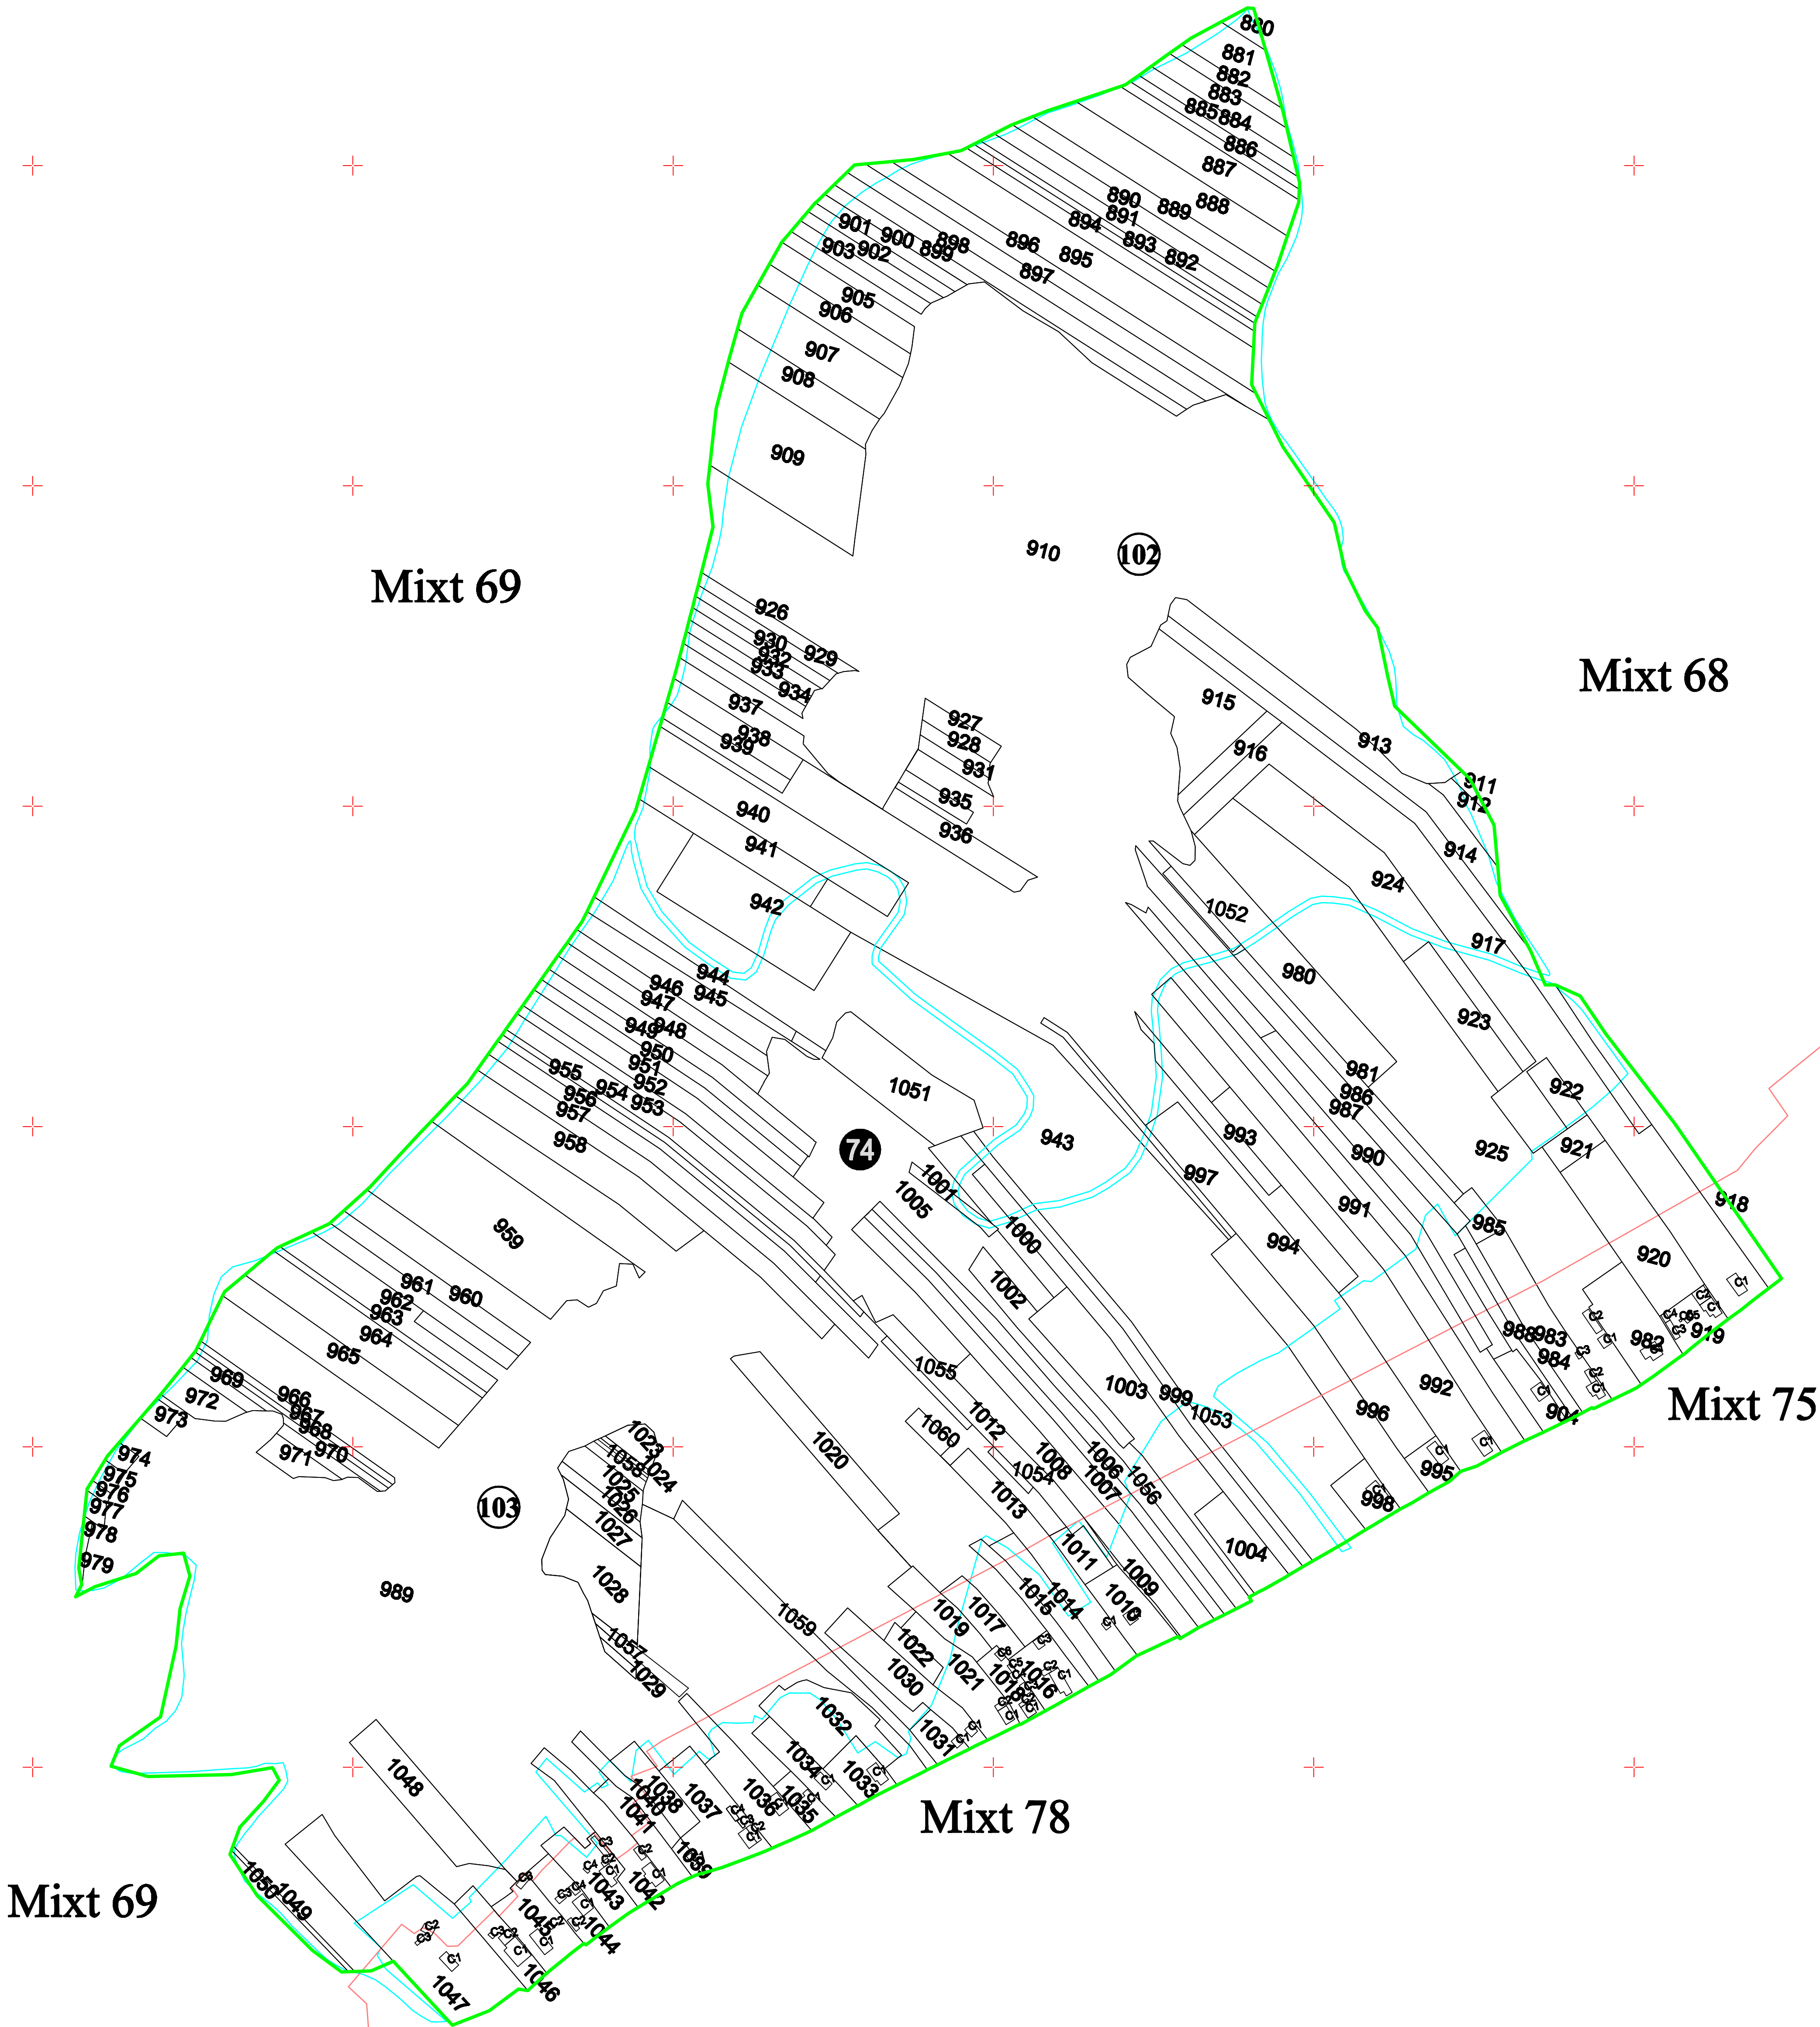

Legendă:	
	-Limită UAT STEJARI
	-Limită Sector Cadastral
	-Limită Imobil
74	-Numar sector cadastral
70	-ID Imobil

S.C. EM MARELISACADASTRU SRL tel:0762 954 548; e-mail: em_marelisa_cadastru@yahoo.com				BENEFICIAR COMUNA STEJARI JUDEȚUL GORJ	
Măsurat:	Ing. Papuc Emilia Marelisa		Sistem de proiectie: Stereo 70	PROIECT:Lucrări de înregistrare sistematică a imobilelor în Sistemul integrat de Cadastru și Carte funciară UAT STEJARI - SECTOR 74	
Desenat:	Ing. Papuc Emilia Marelisa		Scara: 1:2000		
Verificat:	Sing. Lăzăroiu Angela		DATA 19.06.2025	TITLU PLANȘĂ: PLAN CADASTRAL	SPRE PUBLICARE