

448000

326200

326400

326600

326800


448000

# PLAN CADASTRAL

## UAT Sarmizegetusa, județul Hunedoara, sector cadastral 57

Scara - 1:2000, sistem de proiecție STEREO 70

Spre publicare

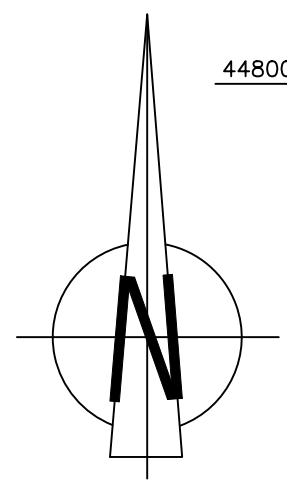

447800

+

+

+

+

447800

447600

+

+

+

+

447600

447400

+

+

+

+

447400

447200

+

+

+

+

447200

447000


+

+

+

+

447000

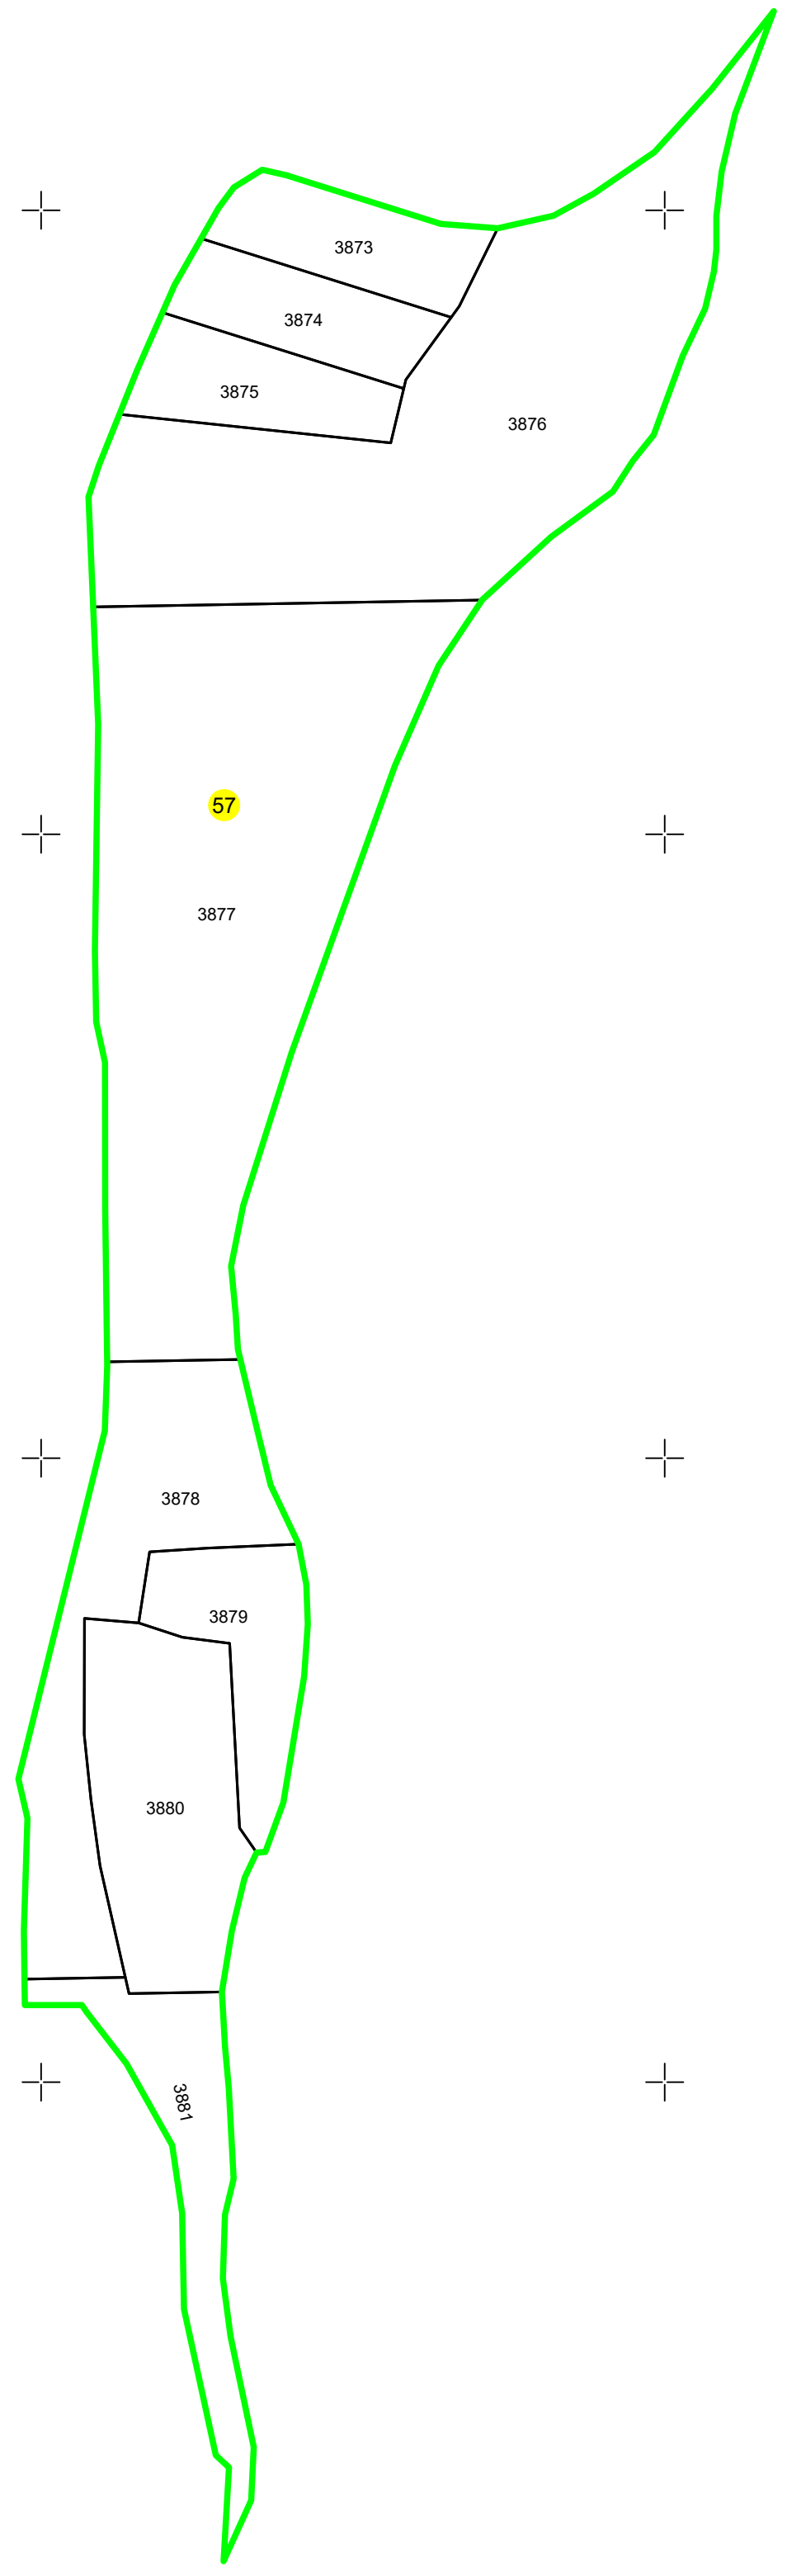

Legendă	
<u>Limite</u>	
Limită UAT	
Limită JUDEȚ	
Limită sector	
Limită imobil	
Identificator imobil	1319
Limită intravilan	
Construcții	
Instituții publice	
<u>Toponimie</u>	
Drumuri	
Hidrografie	

S.C.Total Business Land.S.R.L

Semnătura:      Data:

326200

326400

326600

326800