PLAN CADASTRAL

Scara 1 : 2 000
1 cm pe plan = 20 m pe teren

UAT: Boranesti
Judetul Ialomita

Sector cadastral: 4
Plansa: 6

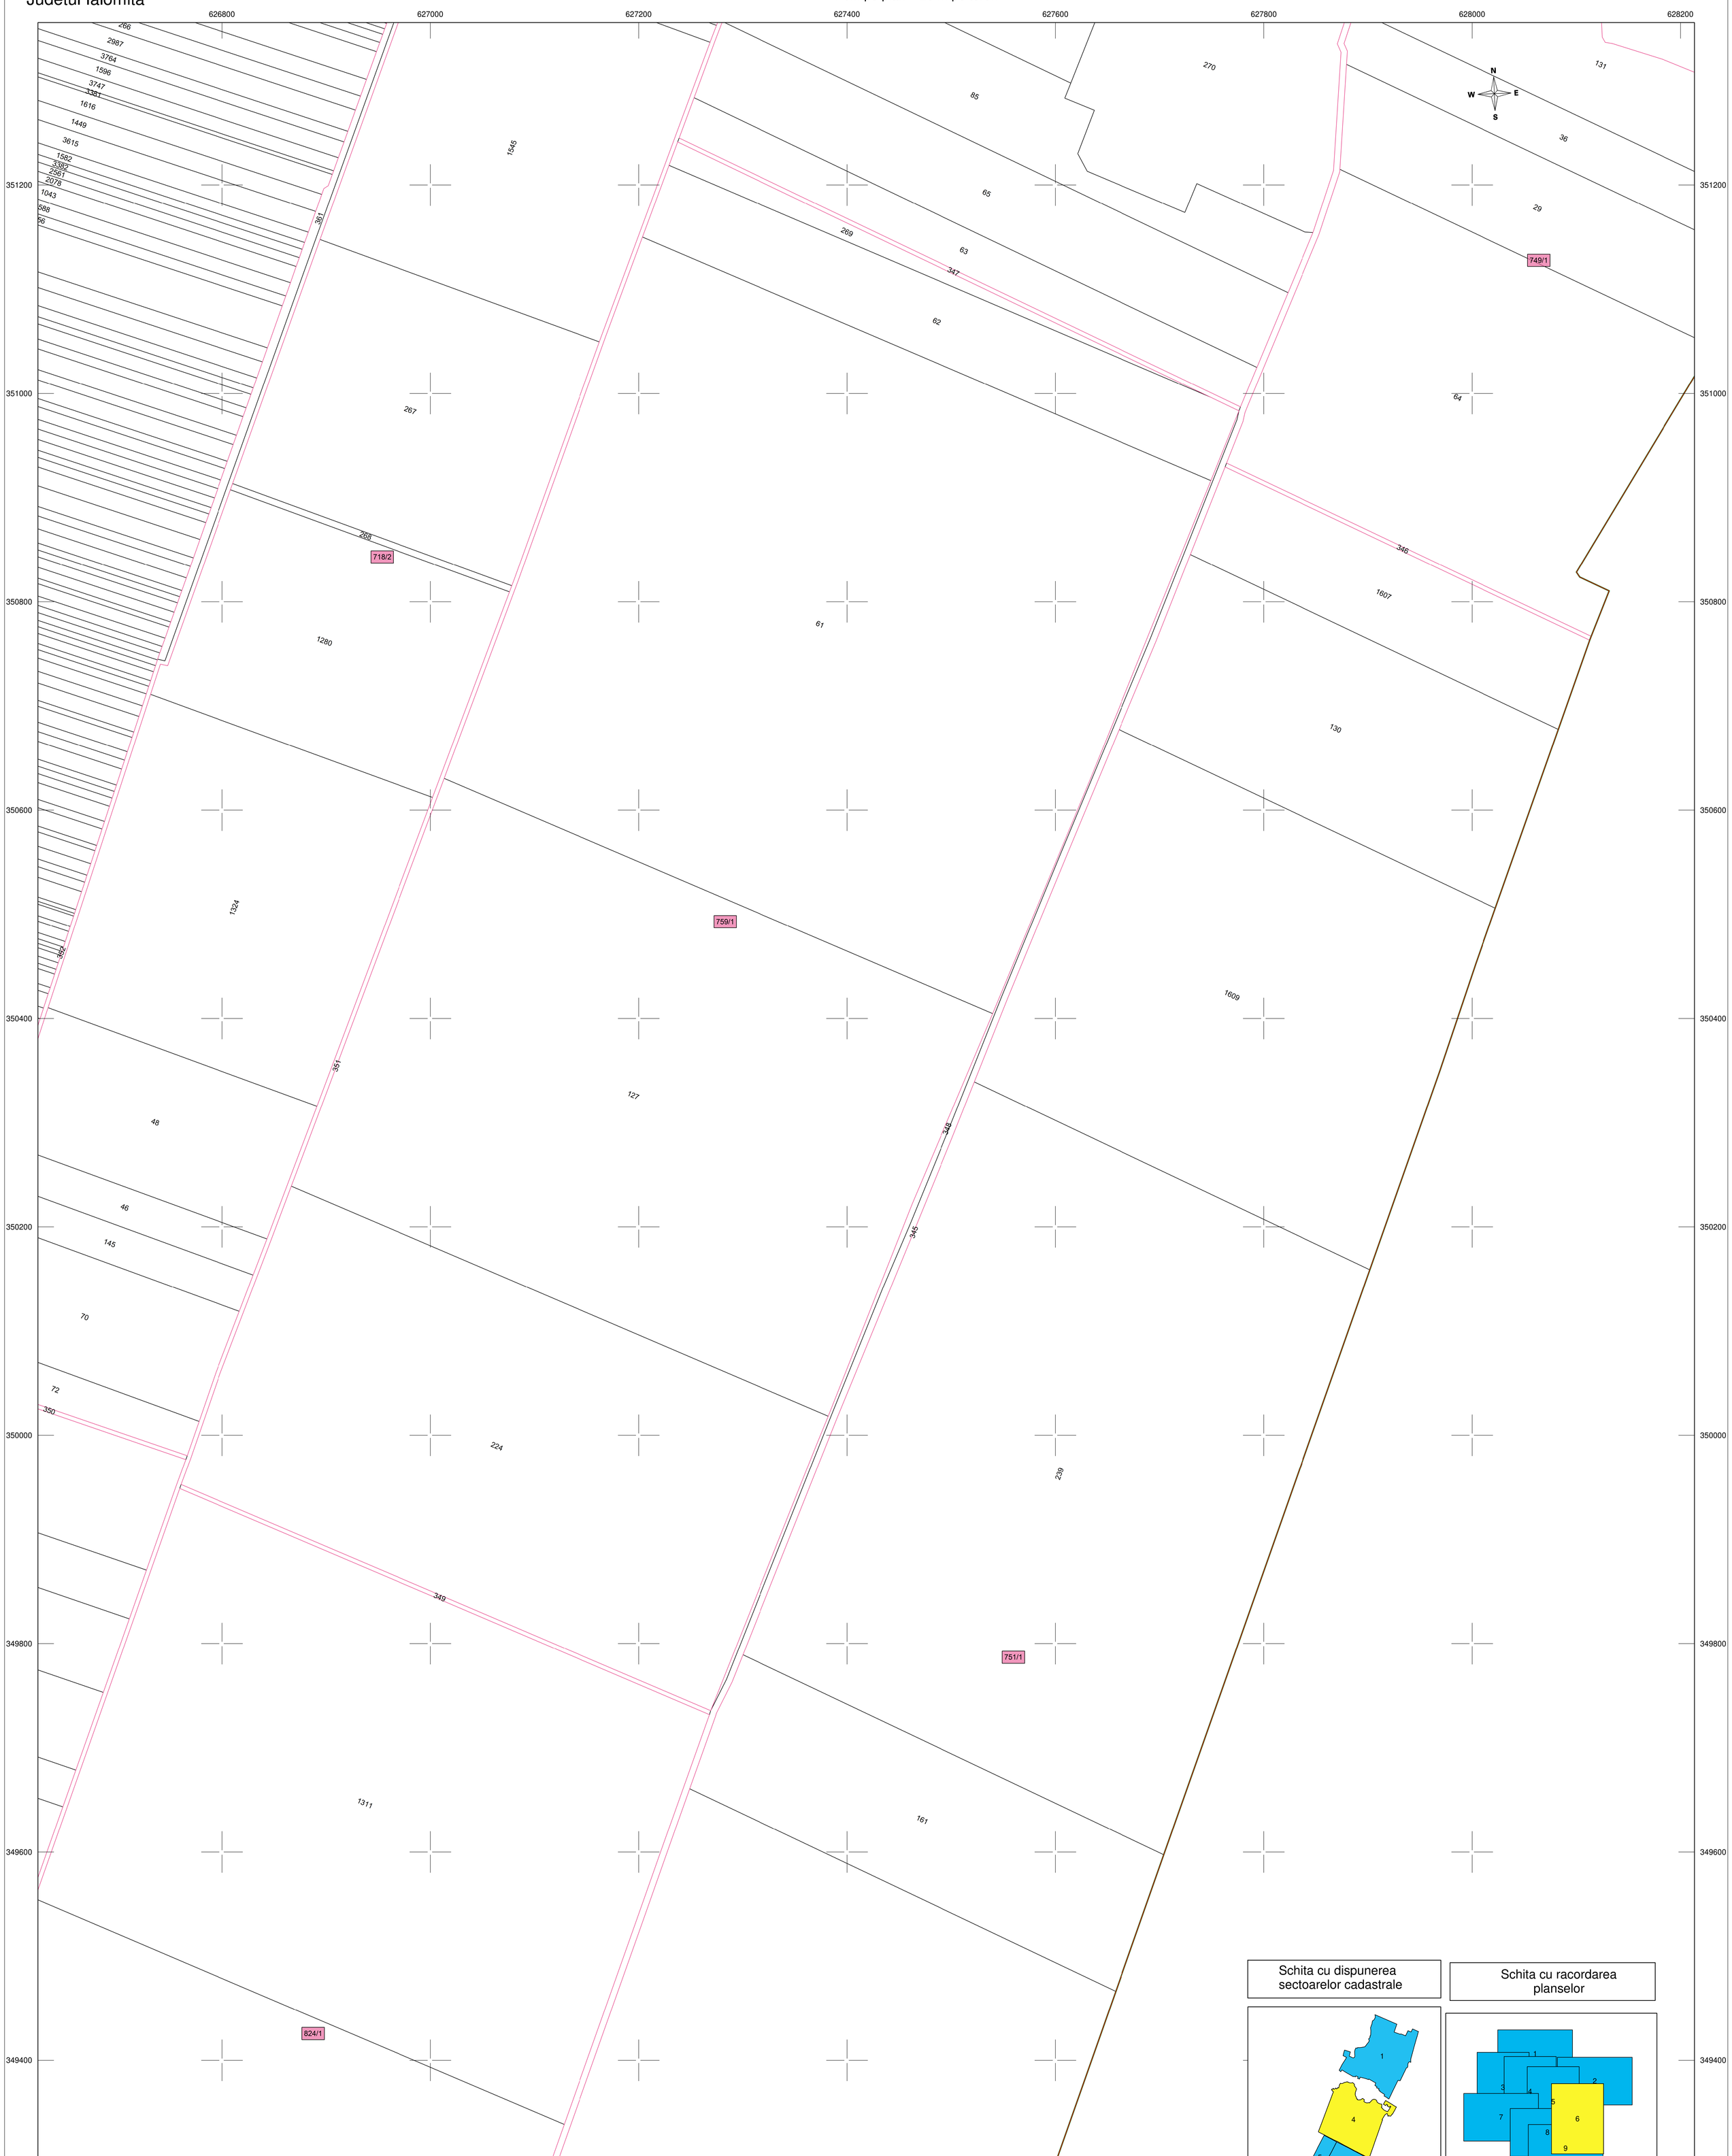

Legenda

Limita sector cadastral	1	Identificator sector cadastral	Limita UAT
Limita tarla	T1	Identificator tarla	
Limita imobil	11	Identificator imobil	

RAMBOLL

Executant SC Ramboll
South East Europe
Data intocmirii : martie 2019
Semnatura:
Stampila:

CERTIFICAT DE AUTORIZARE Seria RO-B-J Nr.0631/08.01.2015 RAMBOLL SOUTH EAST EUROPE S.R.L. Clasa I

CERTIFICAT DE AUTORIZARE Seria RO-B-F Nr. 1863/09/06/2016 MOLDOVANU CLAUDIA CATEGORIA A

Sistem de proiectie: Stereografic 1970

Copie spre publicare