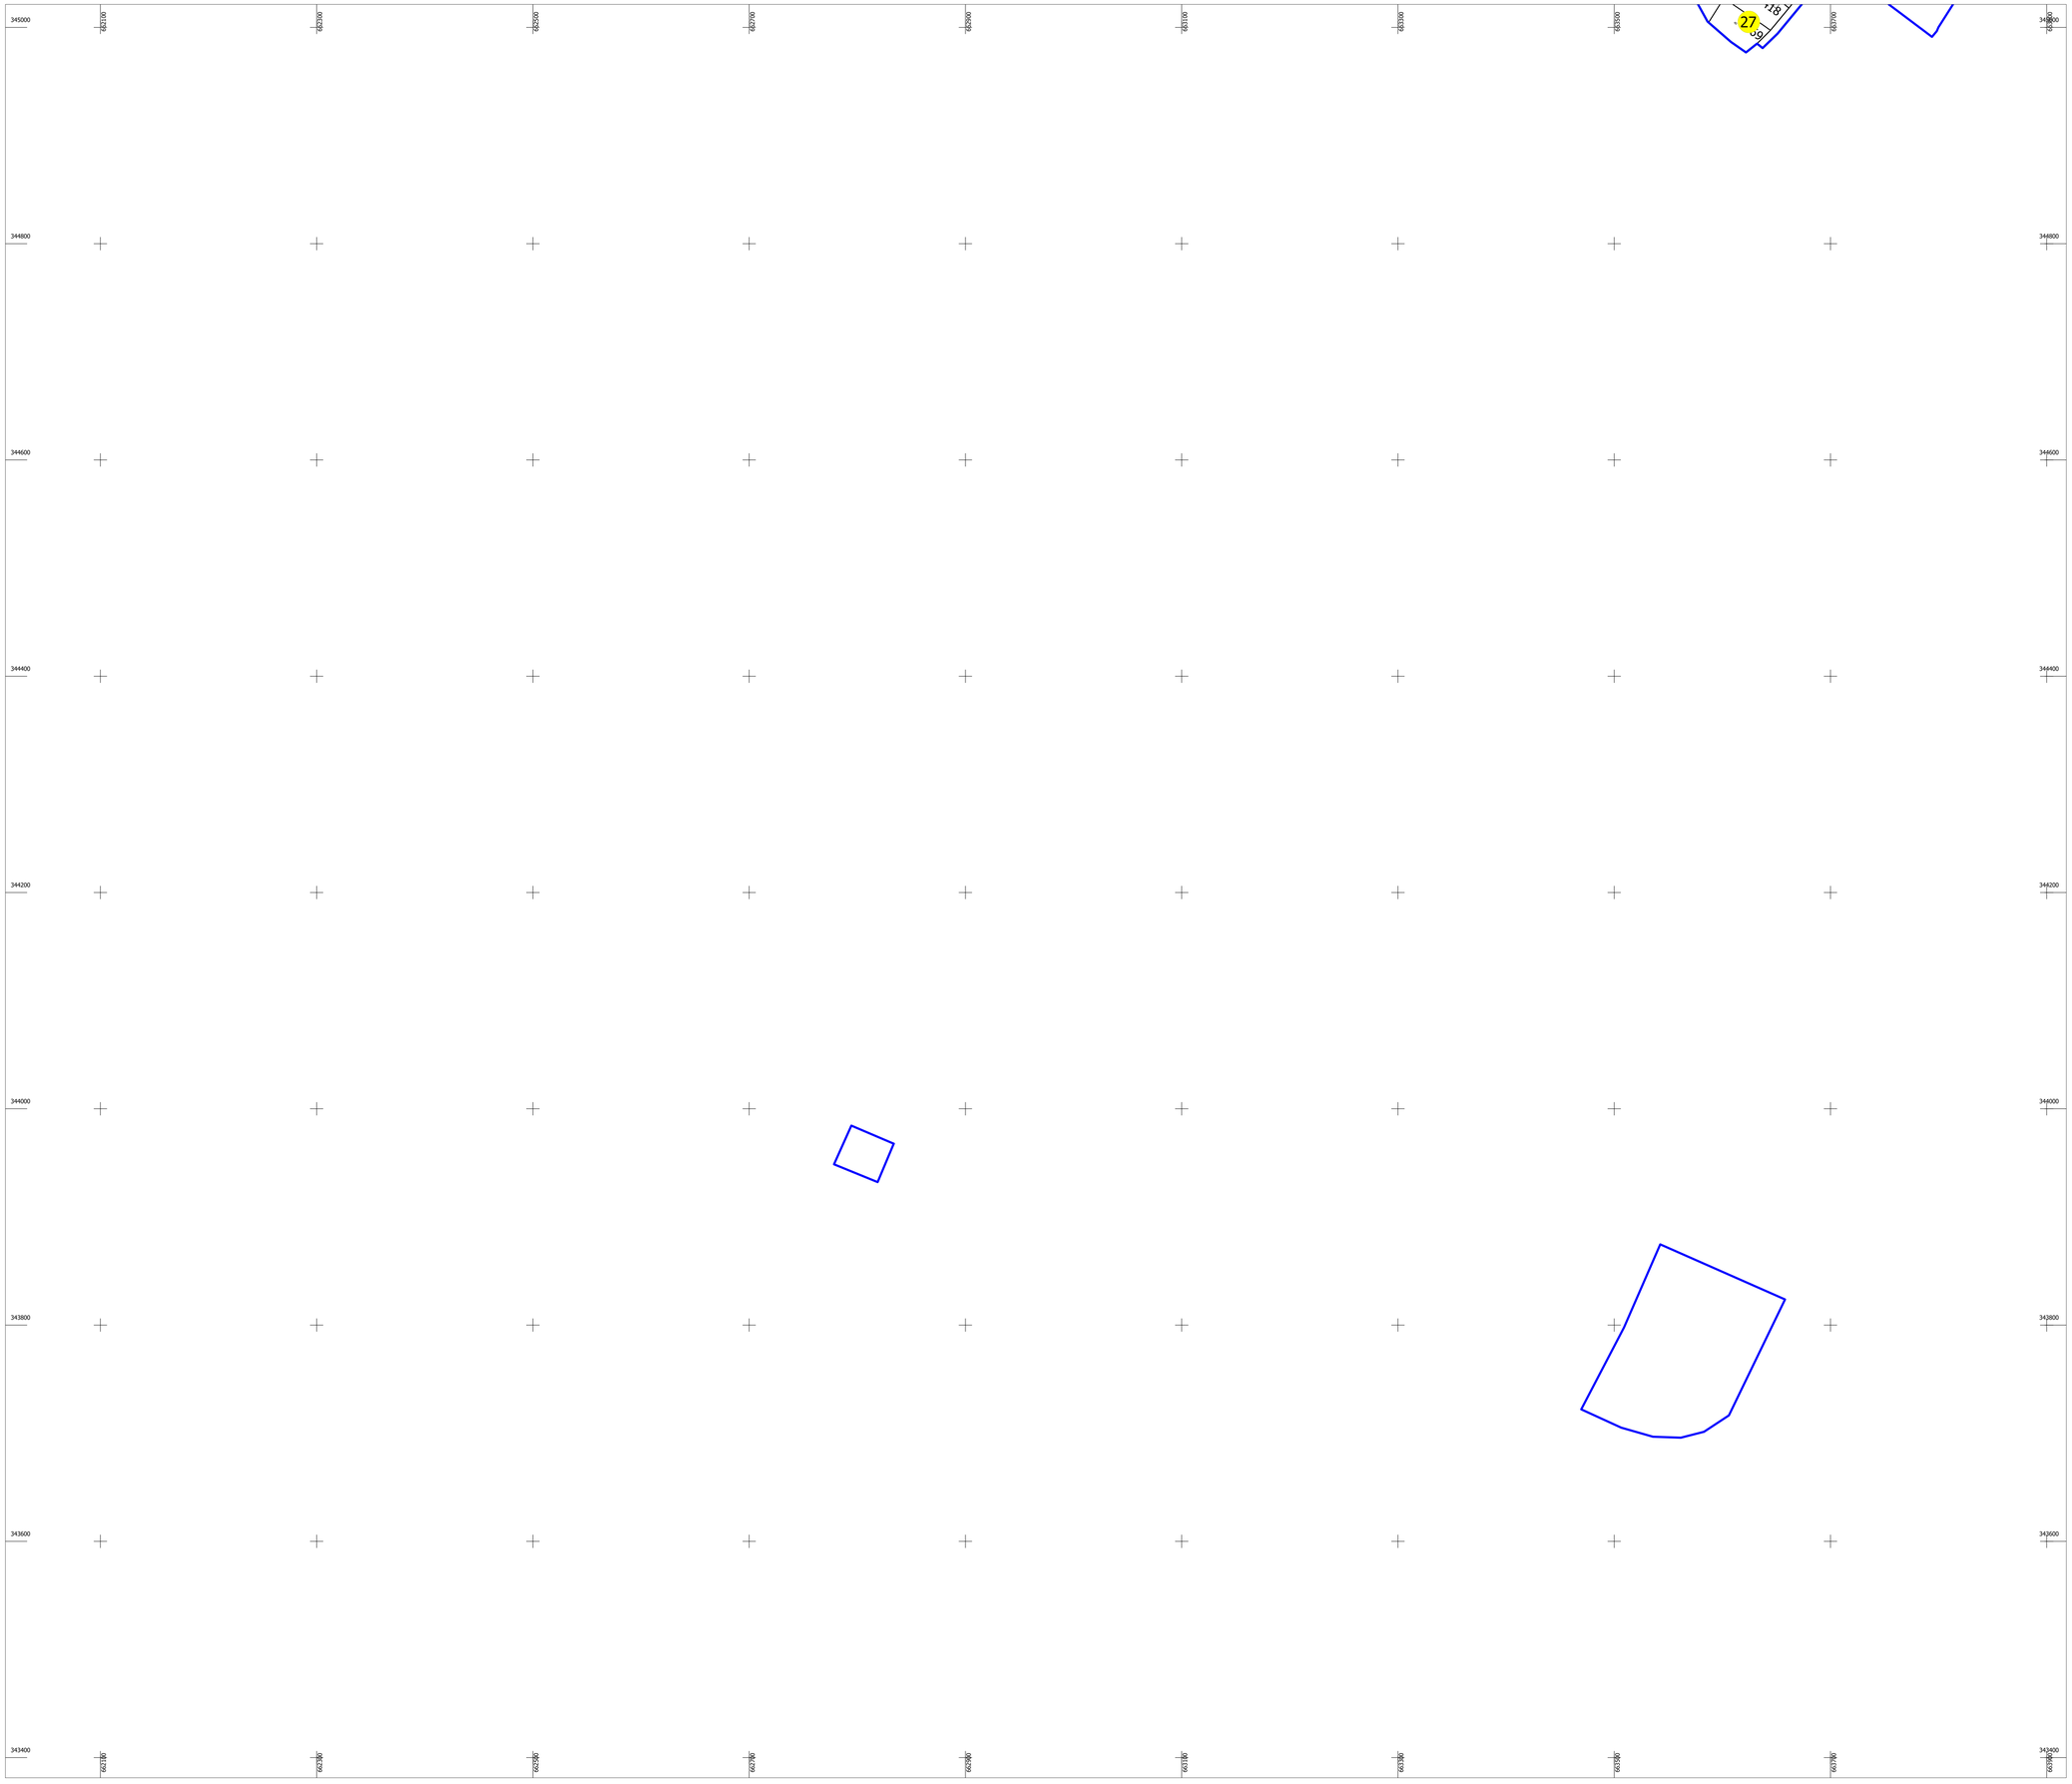

PLAN CADASTRAL

UAT: CIOCHINA

Judet: IALOMITA

Sectoare cadastrale:

27

Scara 1:2000

Sistem de proiectie STEREO 1970

Plansa 37

N

Schita cu dispunerea sectorului

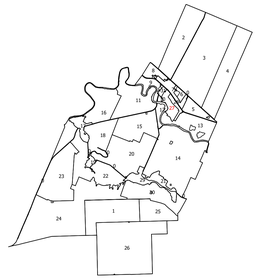

Schema de dispunere a planselor

Plansa 28	Plansa 29	Plansa 30
Plansa 36	Plansa 37	Plansa 38
Plansa 44	Plansa 45	Plansa 46

Legenda:

	Limita sector cadastral
1	Numar sector cadastral
42	Numar tarla
	Limita imobil
	Limita constructie
894	ID imobil
.	Numar corp constructie
47	Numar postal
Parau	Toponimie
	Limita UAT si teritorii invecinate
	Limita intravilan

Executant: S.C. GEOMATICS INTEGRATED SERVICES S.R.L.

Data: SEPTEMBRIE 2025

Acest document a fost semnat electronic de catre Corneliu OPREA, reprezentant al S.C. GEOMATICS INTEGRATED SERVICES S.R.L

Documente spre publicare