PLAN CADASTRAL

UAT GHEORGHE DOJA - JUDETUL IALOMITA

SECTOR CADASTRAL 11

SCARA 1:1000, SISTEM DE PROIECTIE STEREO 70

PLANSA NR. 1

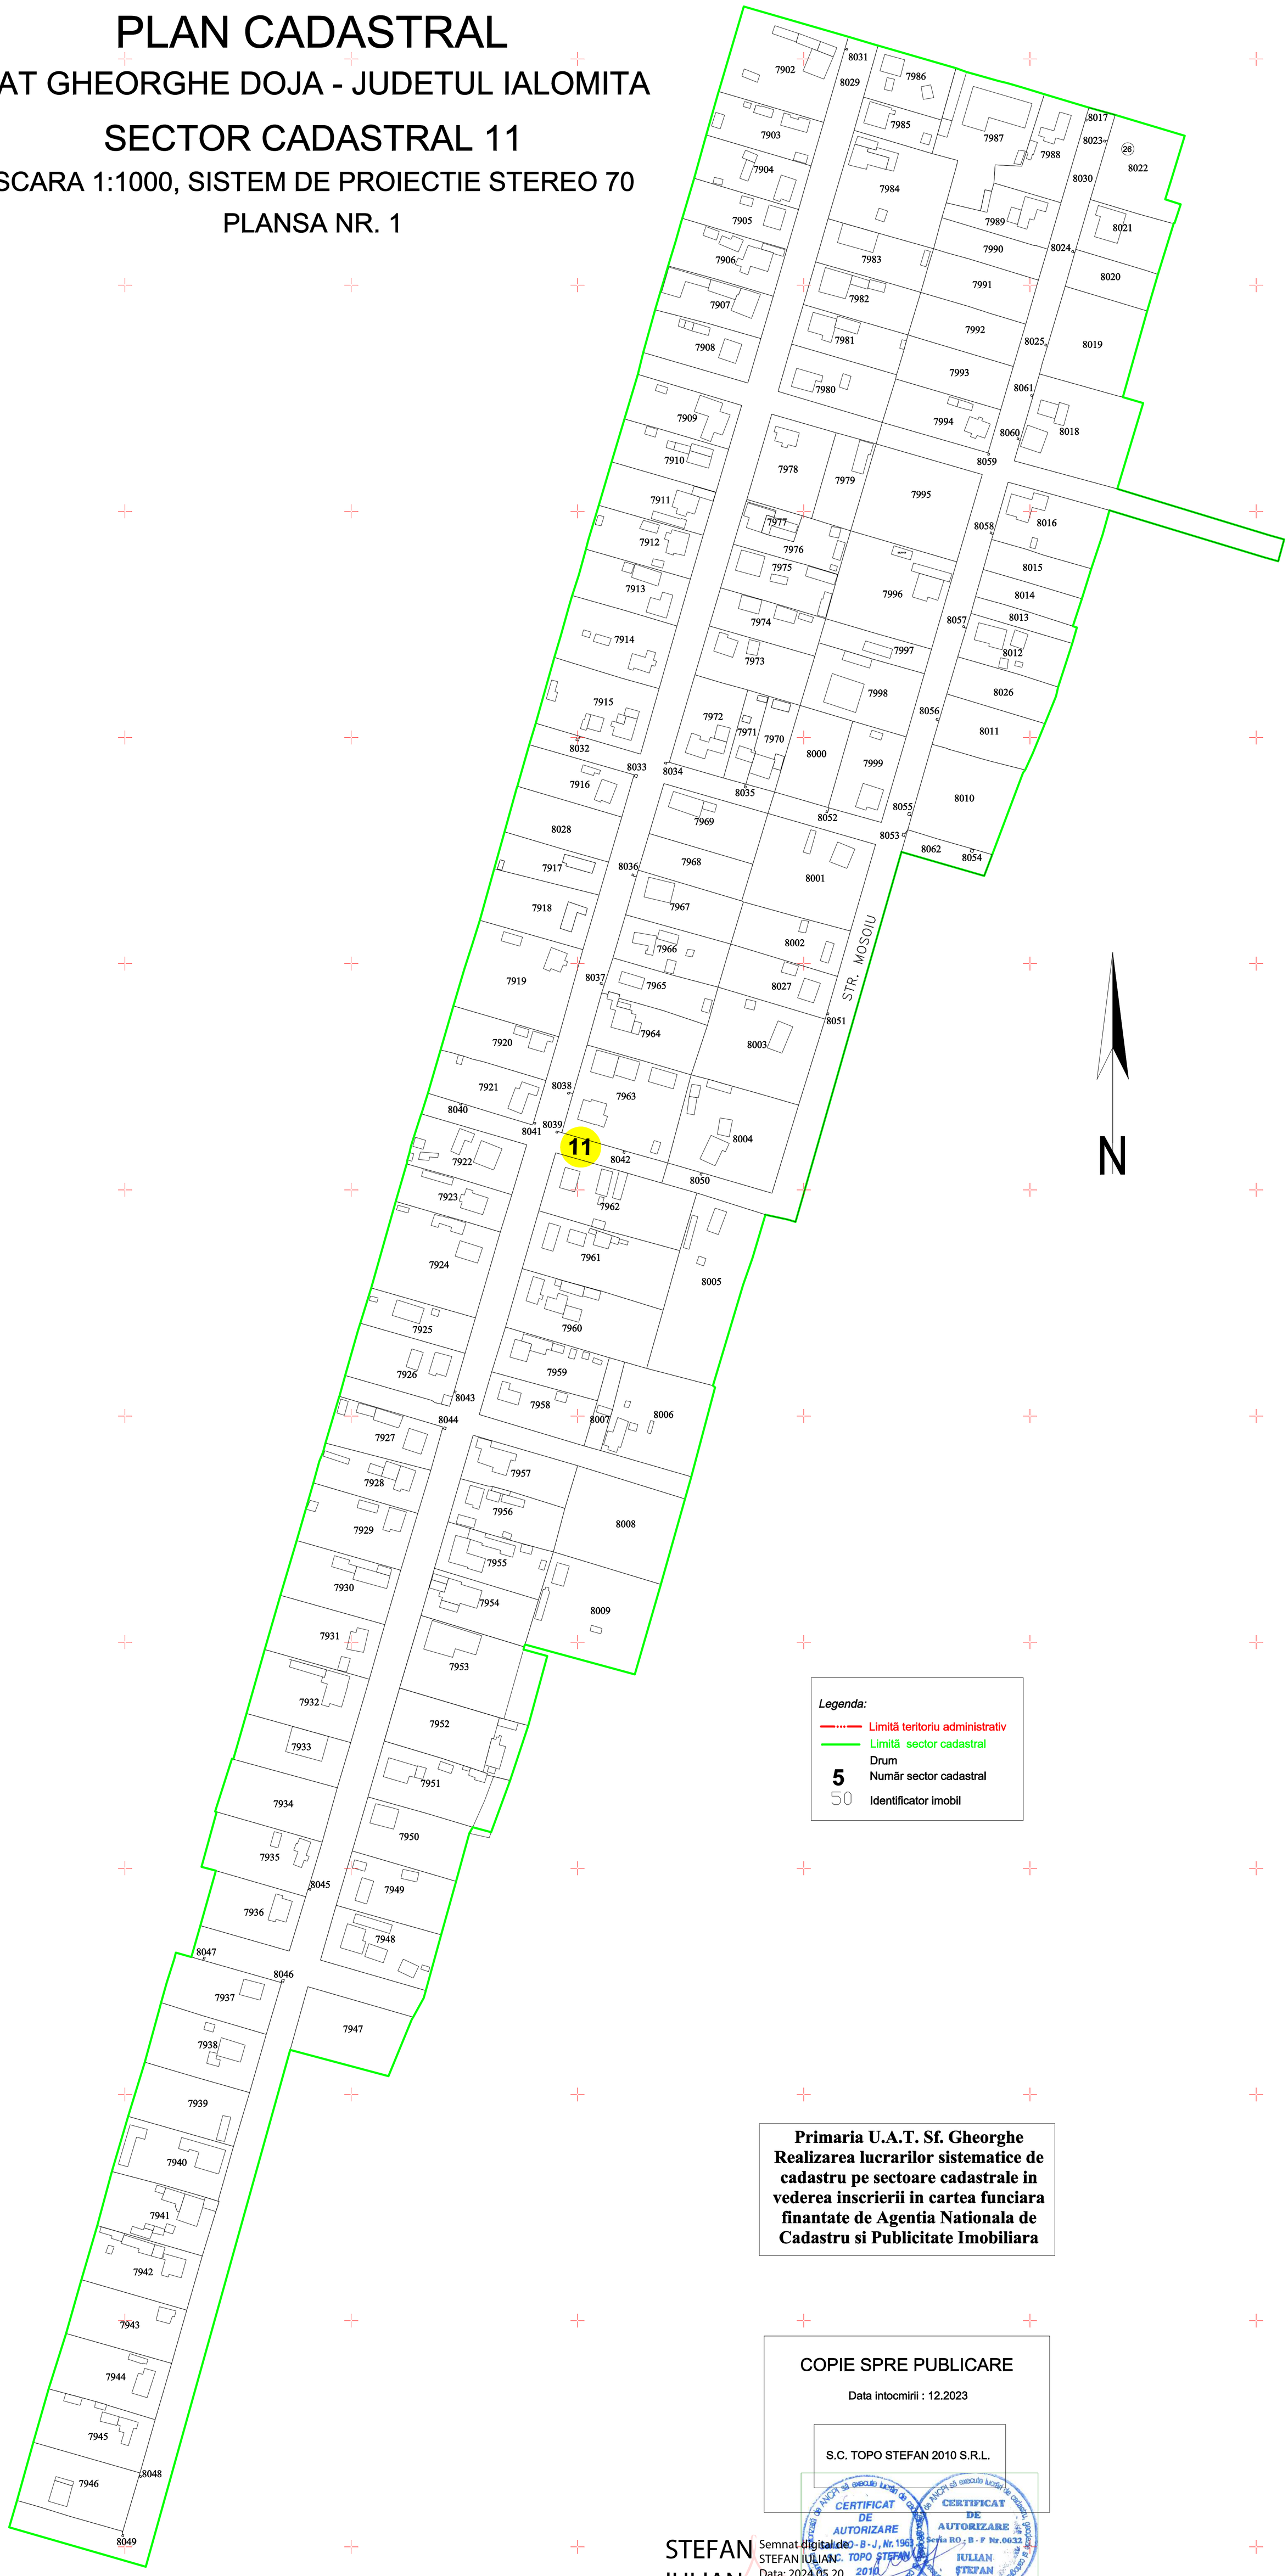

Primaria U.A.T. Sf. Gheorghe
Realizarea lucrarilor sistematice de cadastru pe sectoare cadastrale in vederea inscrierii in cartea funciara finantate de Agentia Nationala de Cadastru si Publicitate Imobiliara

COPIE SPRE PUBLICARE

Data intocmirii : 12.2023

S.C. TOPO STEFAN 2010 S.R.L.

CERTIFICAT DE AUTORIZARE Seria RO - B - J, Nr.1963 S.C. TOPO STEFAN 2010 S.R.L. CLASA III

CERTIFICAT DE AUTORIZARE Seria RO - B - F Nr.06332 IULIAN STEFAN CATEGORIA II

STEFAN IULIAN

Semnat digital de STEFAN IULIAN
Data: 2024.05.20 10:06:13 +03'00'