
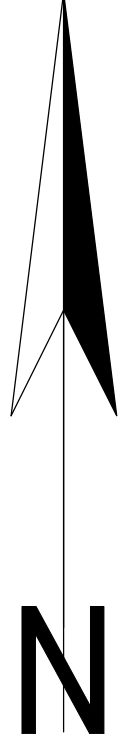


PLAN CADASTRAL  
UAT GHEORGHE DOJA - JUDETUL IALOMITA  
SECTOR CADASTRAL 15  
SCARA 1:1000, SISTEM DE PROIECTIE STEREO 70  
PLANSA NR. 1

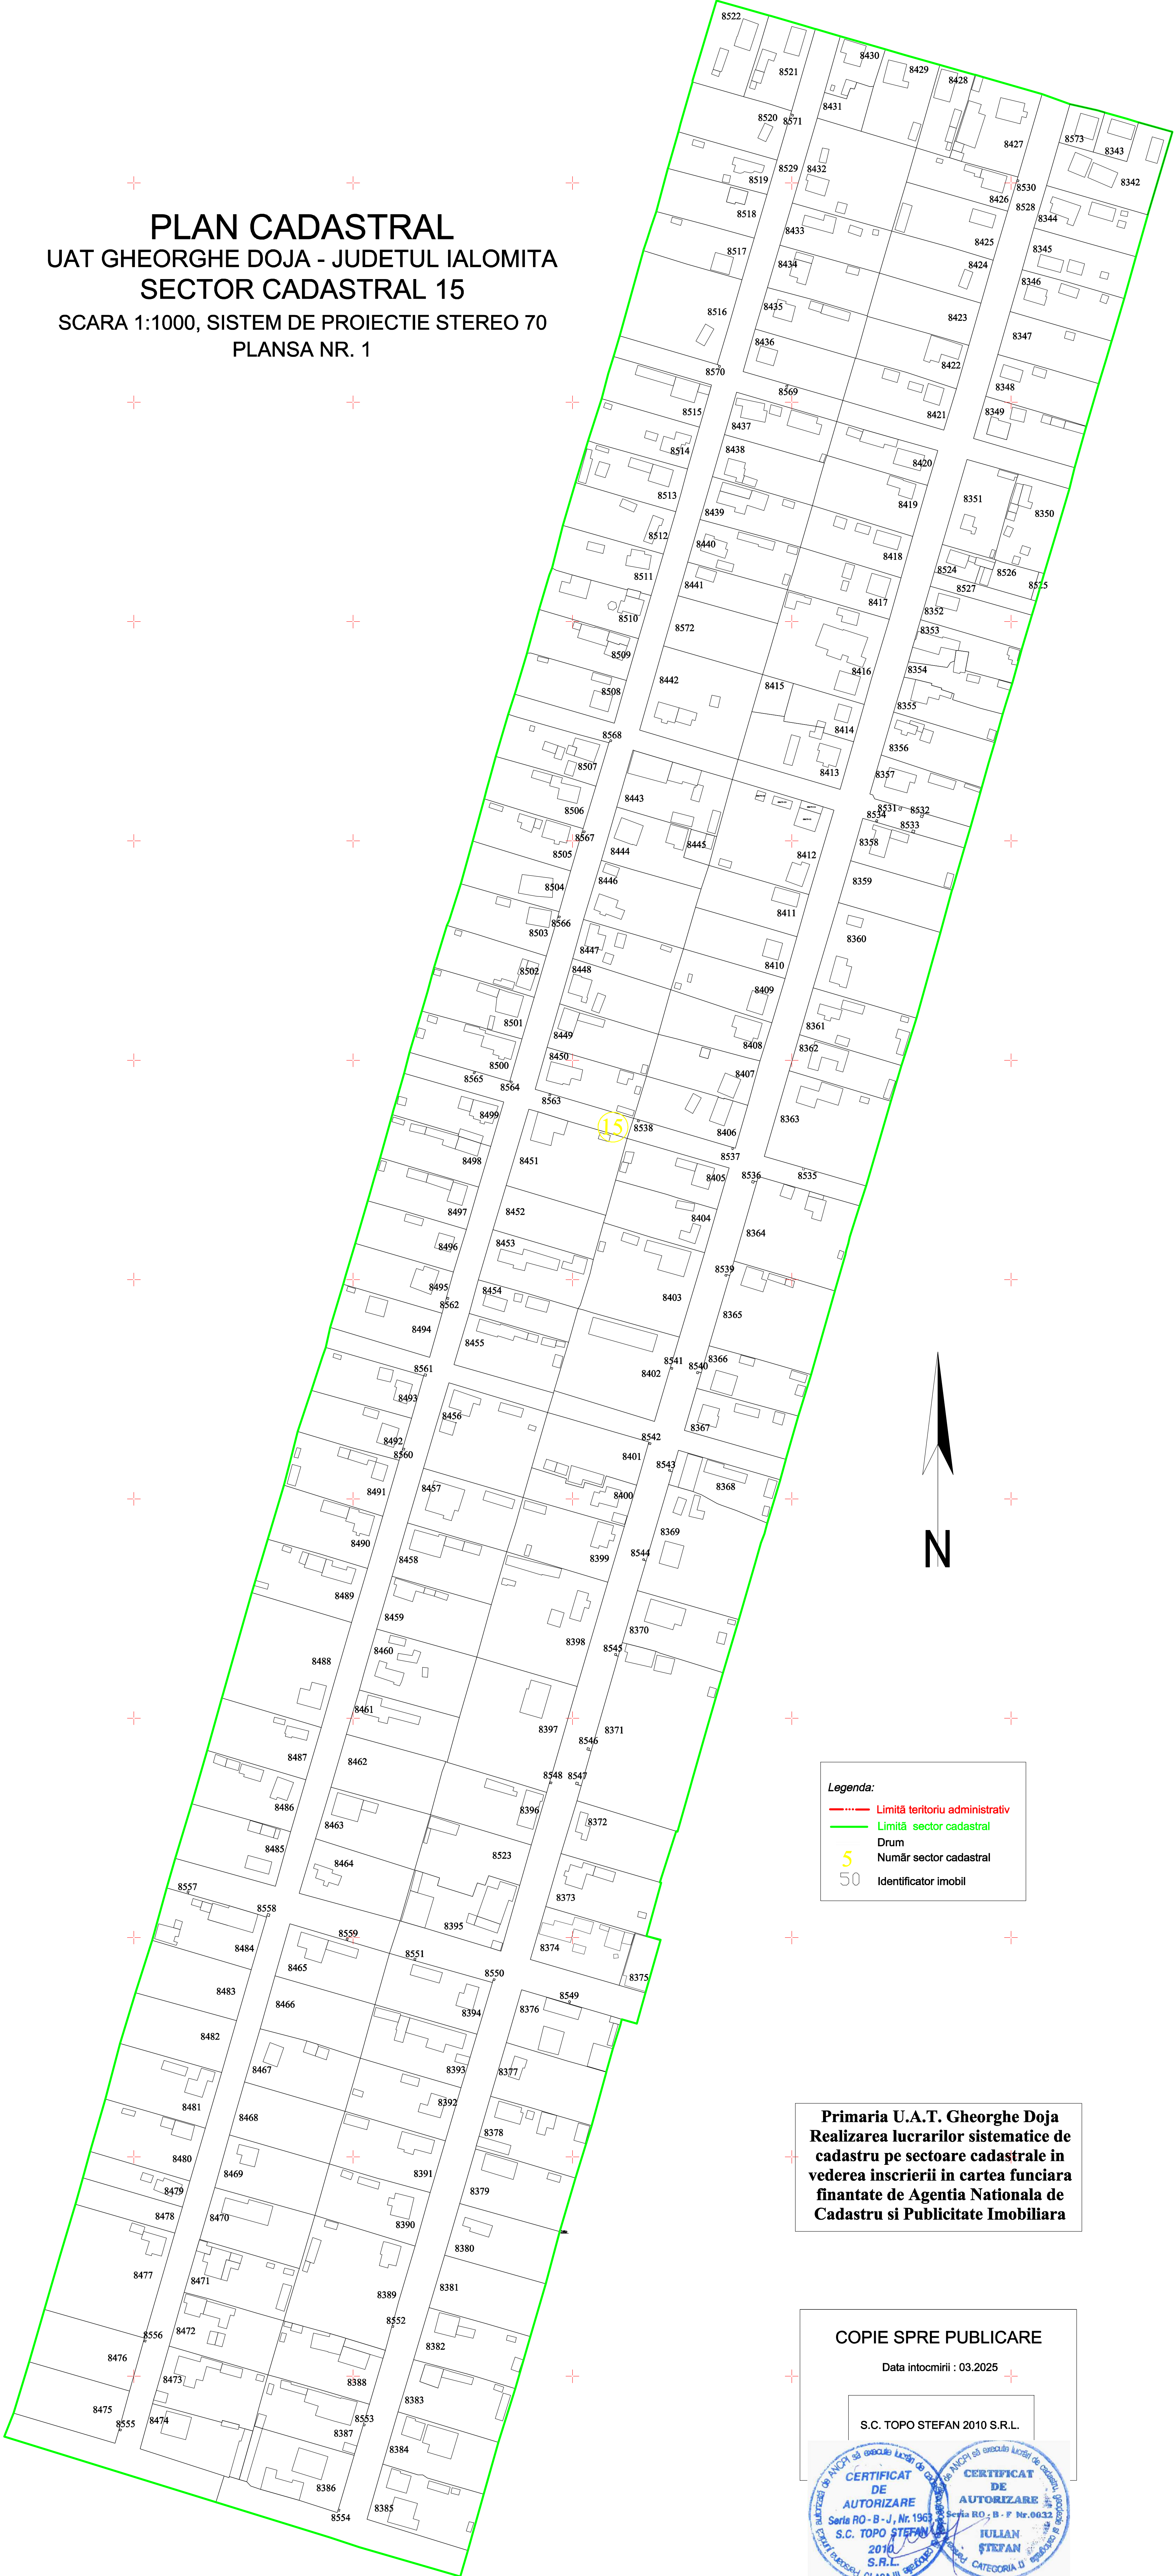

**Legenda:**

- Limită teritoriu administrativ
- Limită sector cadastral
- Drum
- 5 Număr sector cadastral
- 50 Identificator imobil

**Primaria U.A.T. Gheorghe Doja**  
**Realizarea lucrarilor sistematice de**  
**cadastru pe sectoare cadastrale in**  
**vederea inscrierii in cartea funciara**  
**finantate de Agentia Nationala de**  
**Cadastru si Publicitate Imobiliara**

**COPIE SPRE PUBLICARE**

Data intocmirii : 03.2025

S.C. TOPO STEFAN 2010 S.R.L.

