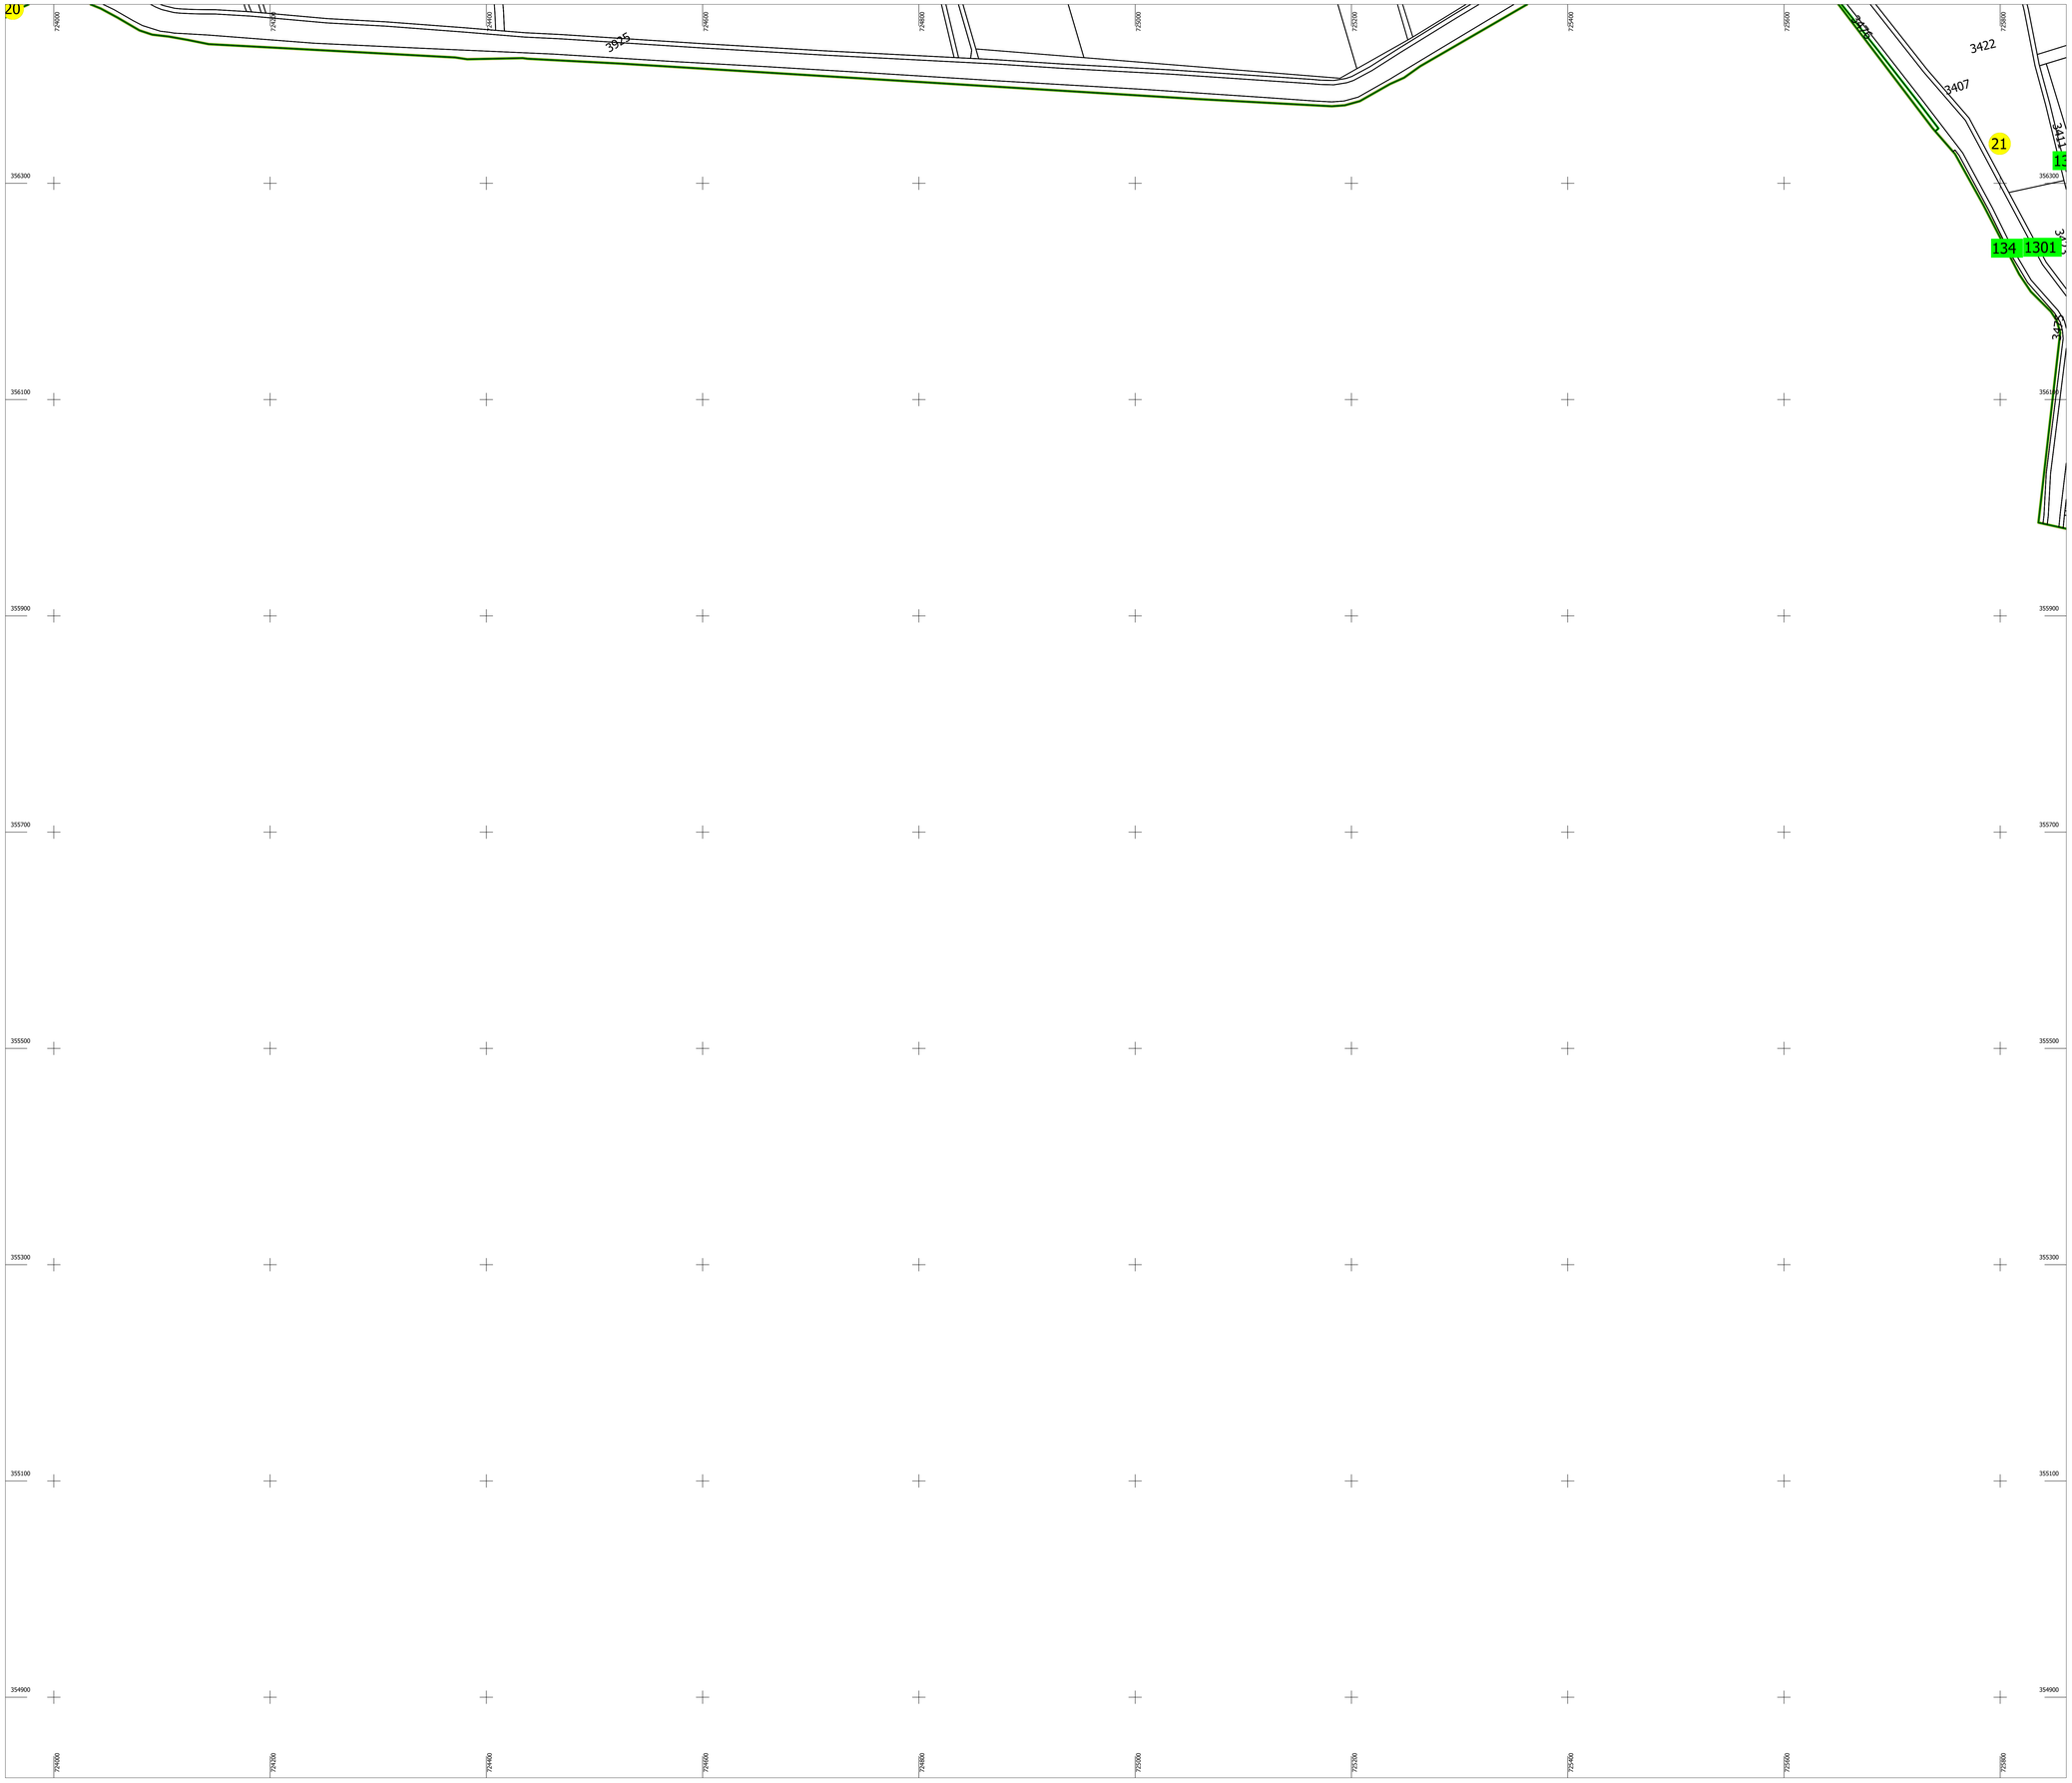

PLAN CADASTRAL

UAT: GIURGENI

Judet: IALOMITA

Sectoare cadastrale:

20, 21

Scara 1:2000

Sistem de proiectie STEREO 1970

Plansa 84

N

Schita cu dispunerea sectorului

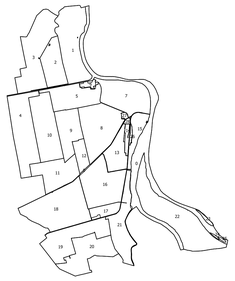

Schema de dispunere a planselor

Plansa 75	Plansa 76	Plansa 77
Plansa 83	Plansa 84	Plansa 85
Plansa 91	Plansa 92	Plansa 93

Legenda:

	Limita sector cadastral
1	Numar sector cadastral
42	Numar tarla
	Limita imobil
	Limita constructie
894	ID imobil
.	Numar corp constructie
40	Numar postal
Parau	Toponimie
	Limita UAT si teritorii invecinate
	Limita intravilan

Executant: S.C. GEOMATICS INTEGRATED SERVICES S.R.L.

Data: FEBRUARIE 2025

Acest document a fost semnat electronic de catre Corneliu OPREA, reprezentant al S.C. GEOMATICS INTEGRATED SERVICES S.R.L

Documente spre publicare