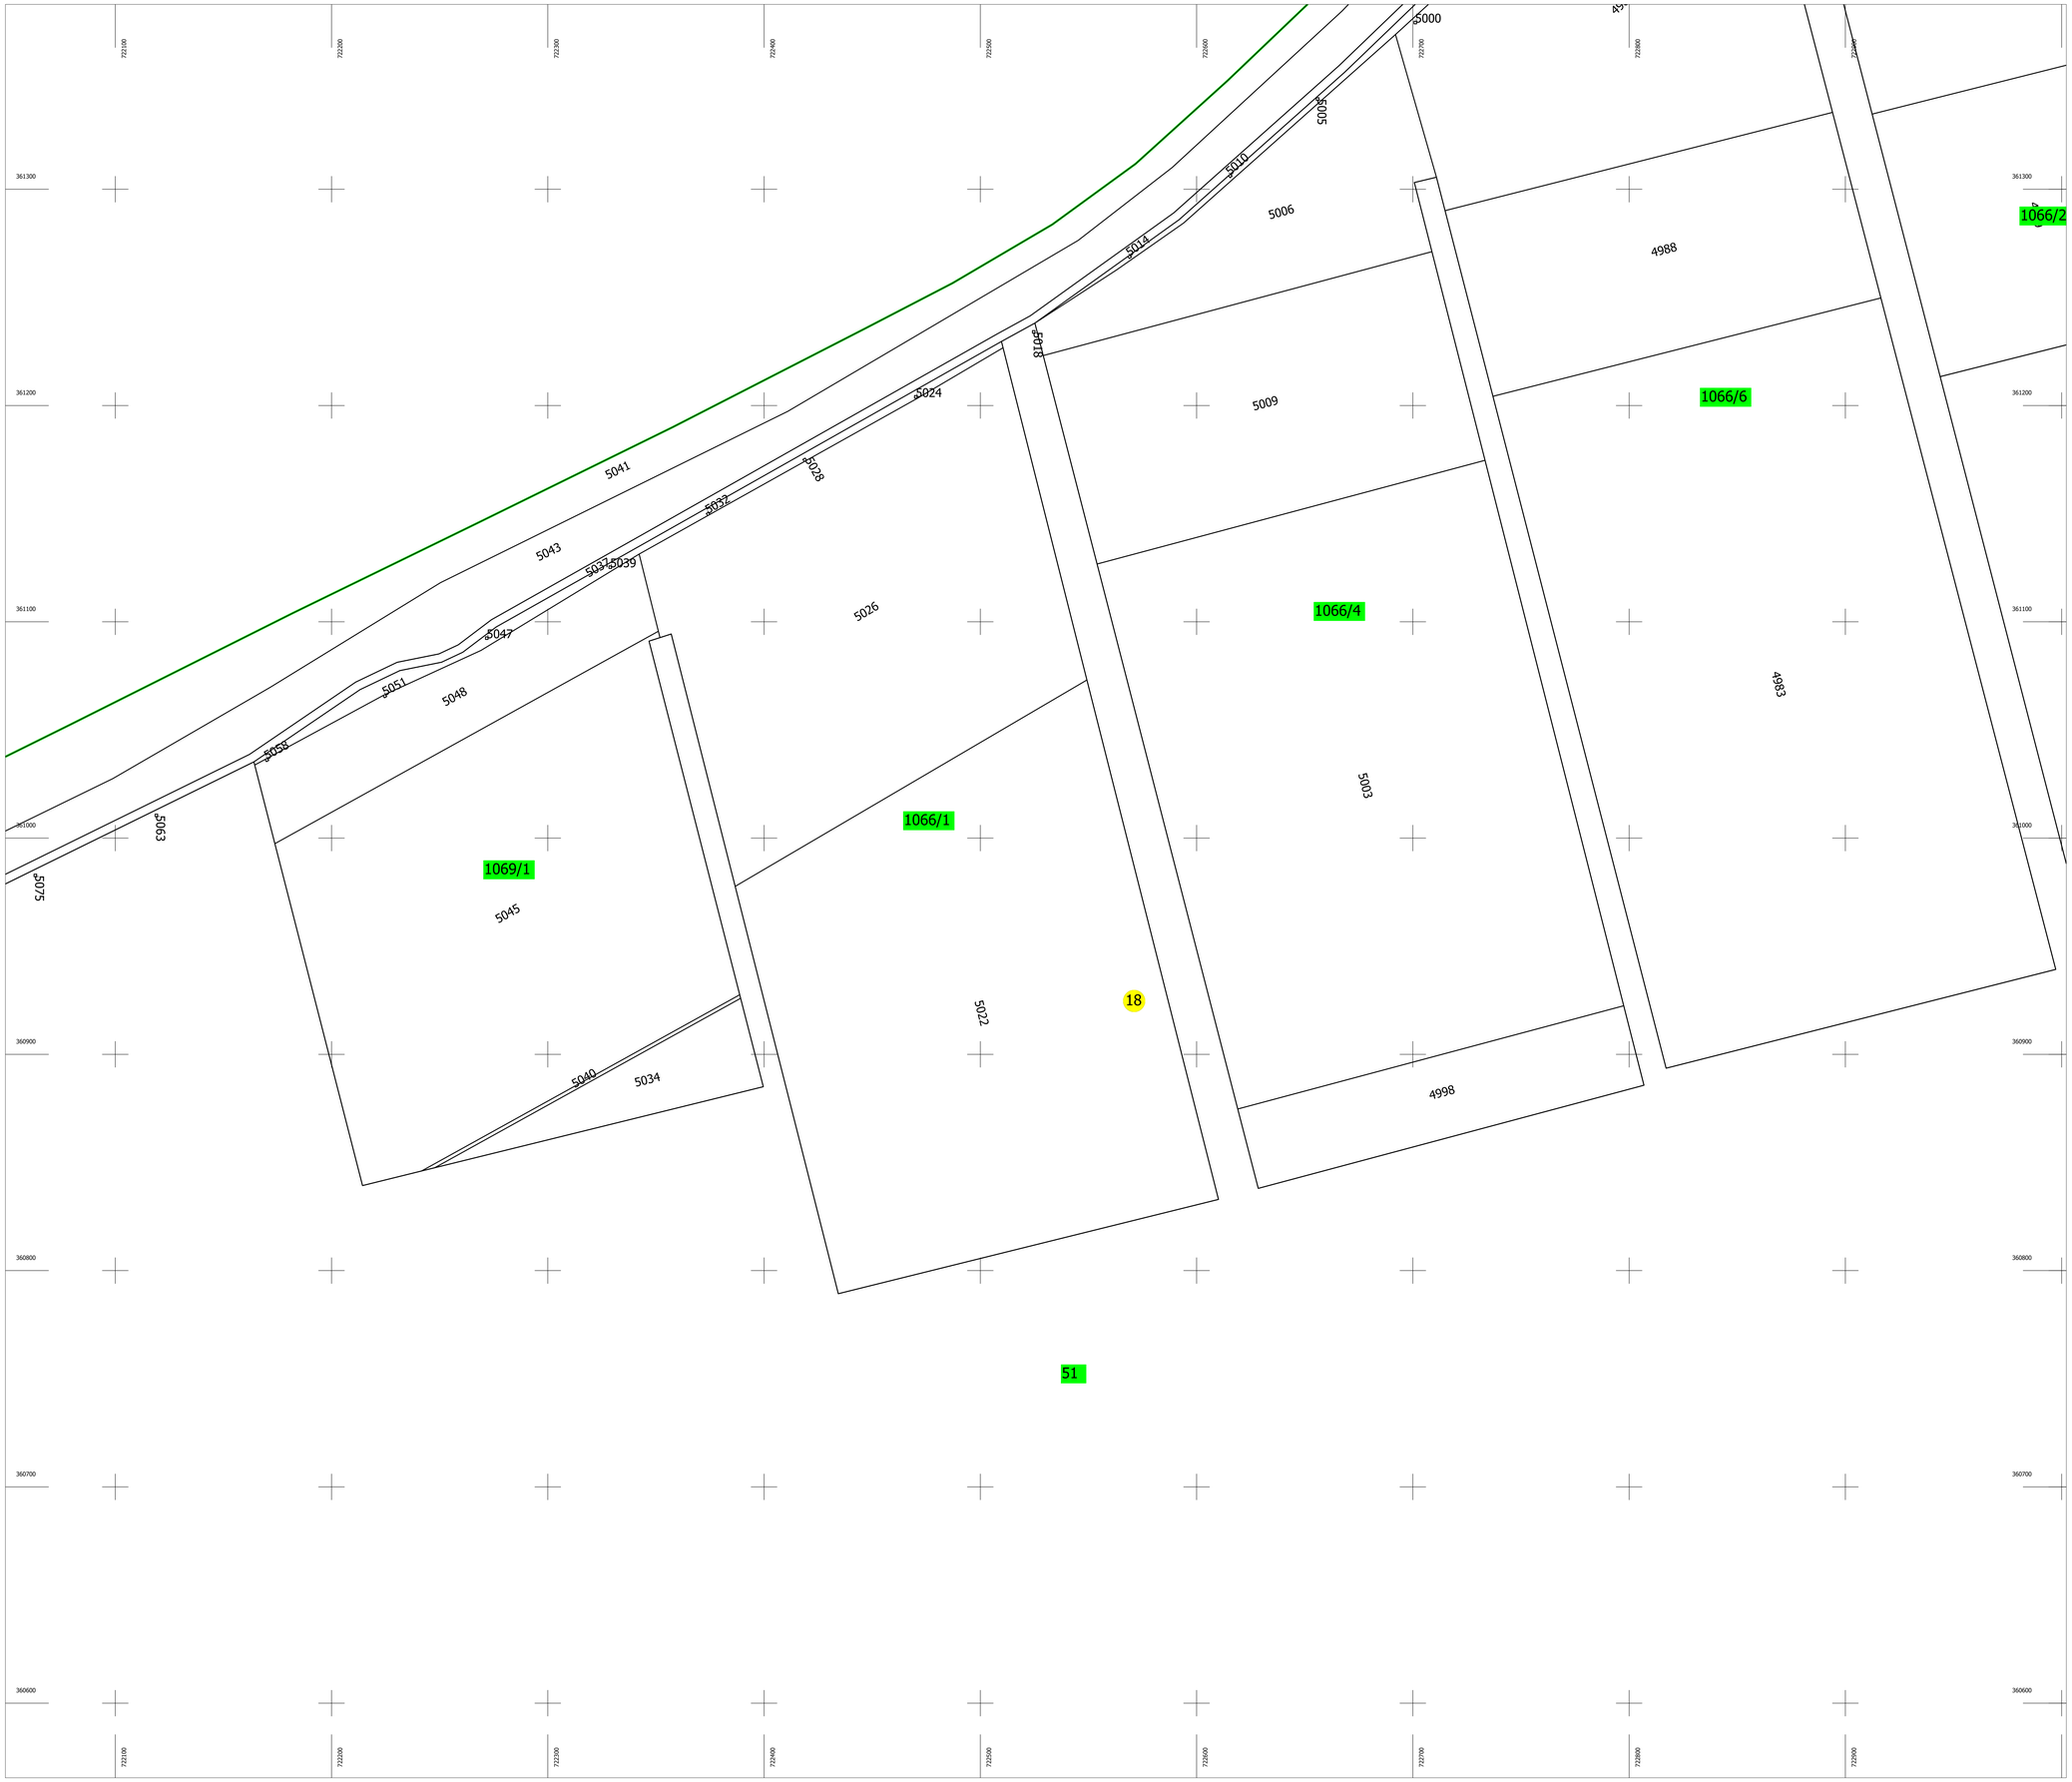

PLAN CADASTRAL

UAT: GIURGENI

Judet: IALOMITA

Sectoare cadastrale:

18

Scara 1:1000

Sistem de proiectie STEREO 1970

Plansa 229

N

Schita cu dispunerea sectorului

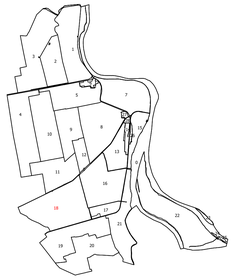

Schema de dispunere a planselor

Plansa 212	Plansa 213	Plansa 214
Plansa 228	Plansa 229	Plansa 230
Plansa 244	Plansa 245	Plansa 246

Legenda:

	Limita sector cadastral
1	Numar sector cadastral
42	Numar tarla
	Limita imobil
	Limita constructie
894	ID imobil
.	Numar corp constructie
	Numar postal
Parau	Toponimie
	Limita UAT si teritorii invecinate
	Limita intravilan

Executant: S.C. GEOMATICS INTEGRATED SERVICES S.R.L.

Data: AUGUST 2025

Acest document a fost semnat electronic de catre Corneliu OPREA, reprezentant al S.C. GEOMATICS INTEGRATED SERVICES S.R.L.

Documente spre publicare