



**PLAN CADASTRAL**  
 UAT Grindu, judetul Ialomita  
 Sectoare cadastrale nr.: 8,14,15,16,17,18,19  
 Scara 1:1000  
 Sistem de proiectie STEREO 70  
 Plansa 1/11

**1**

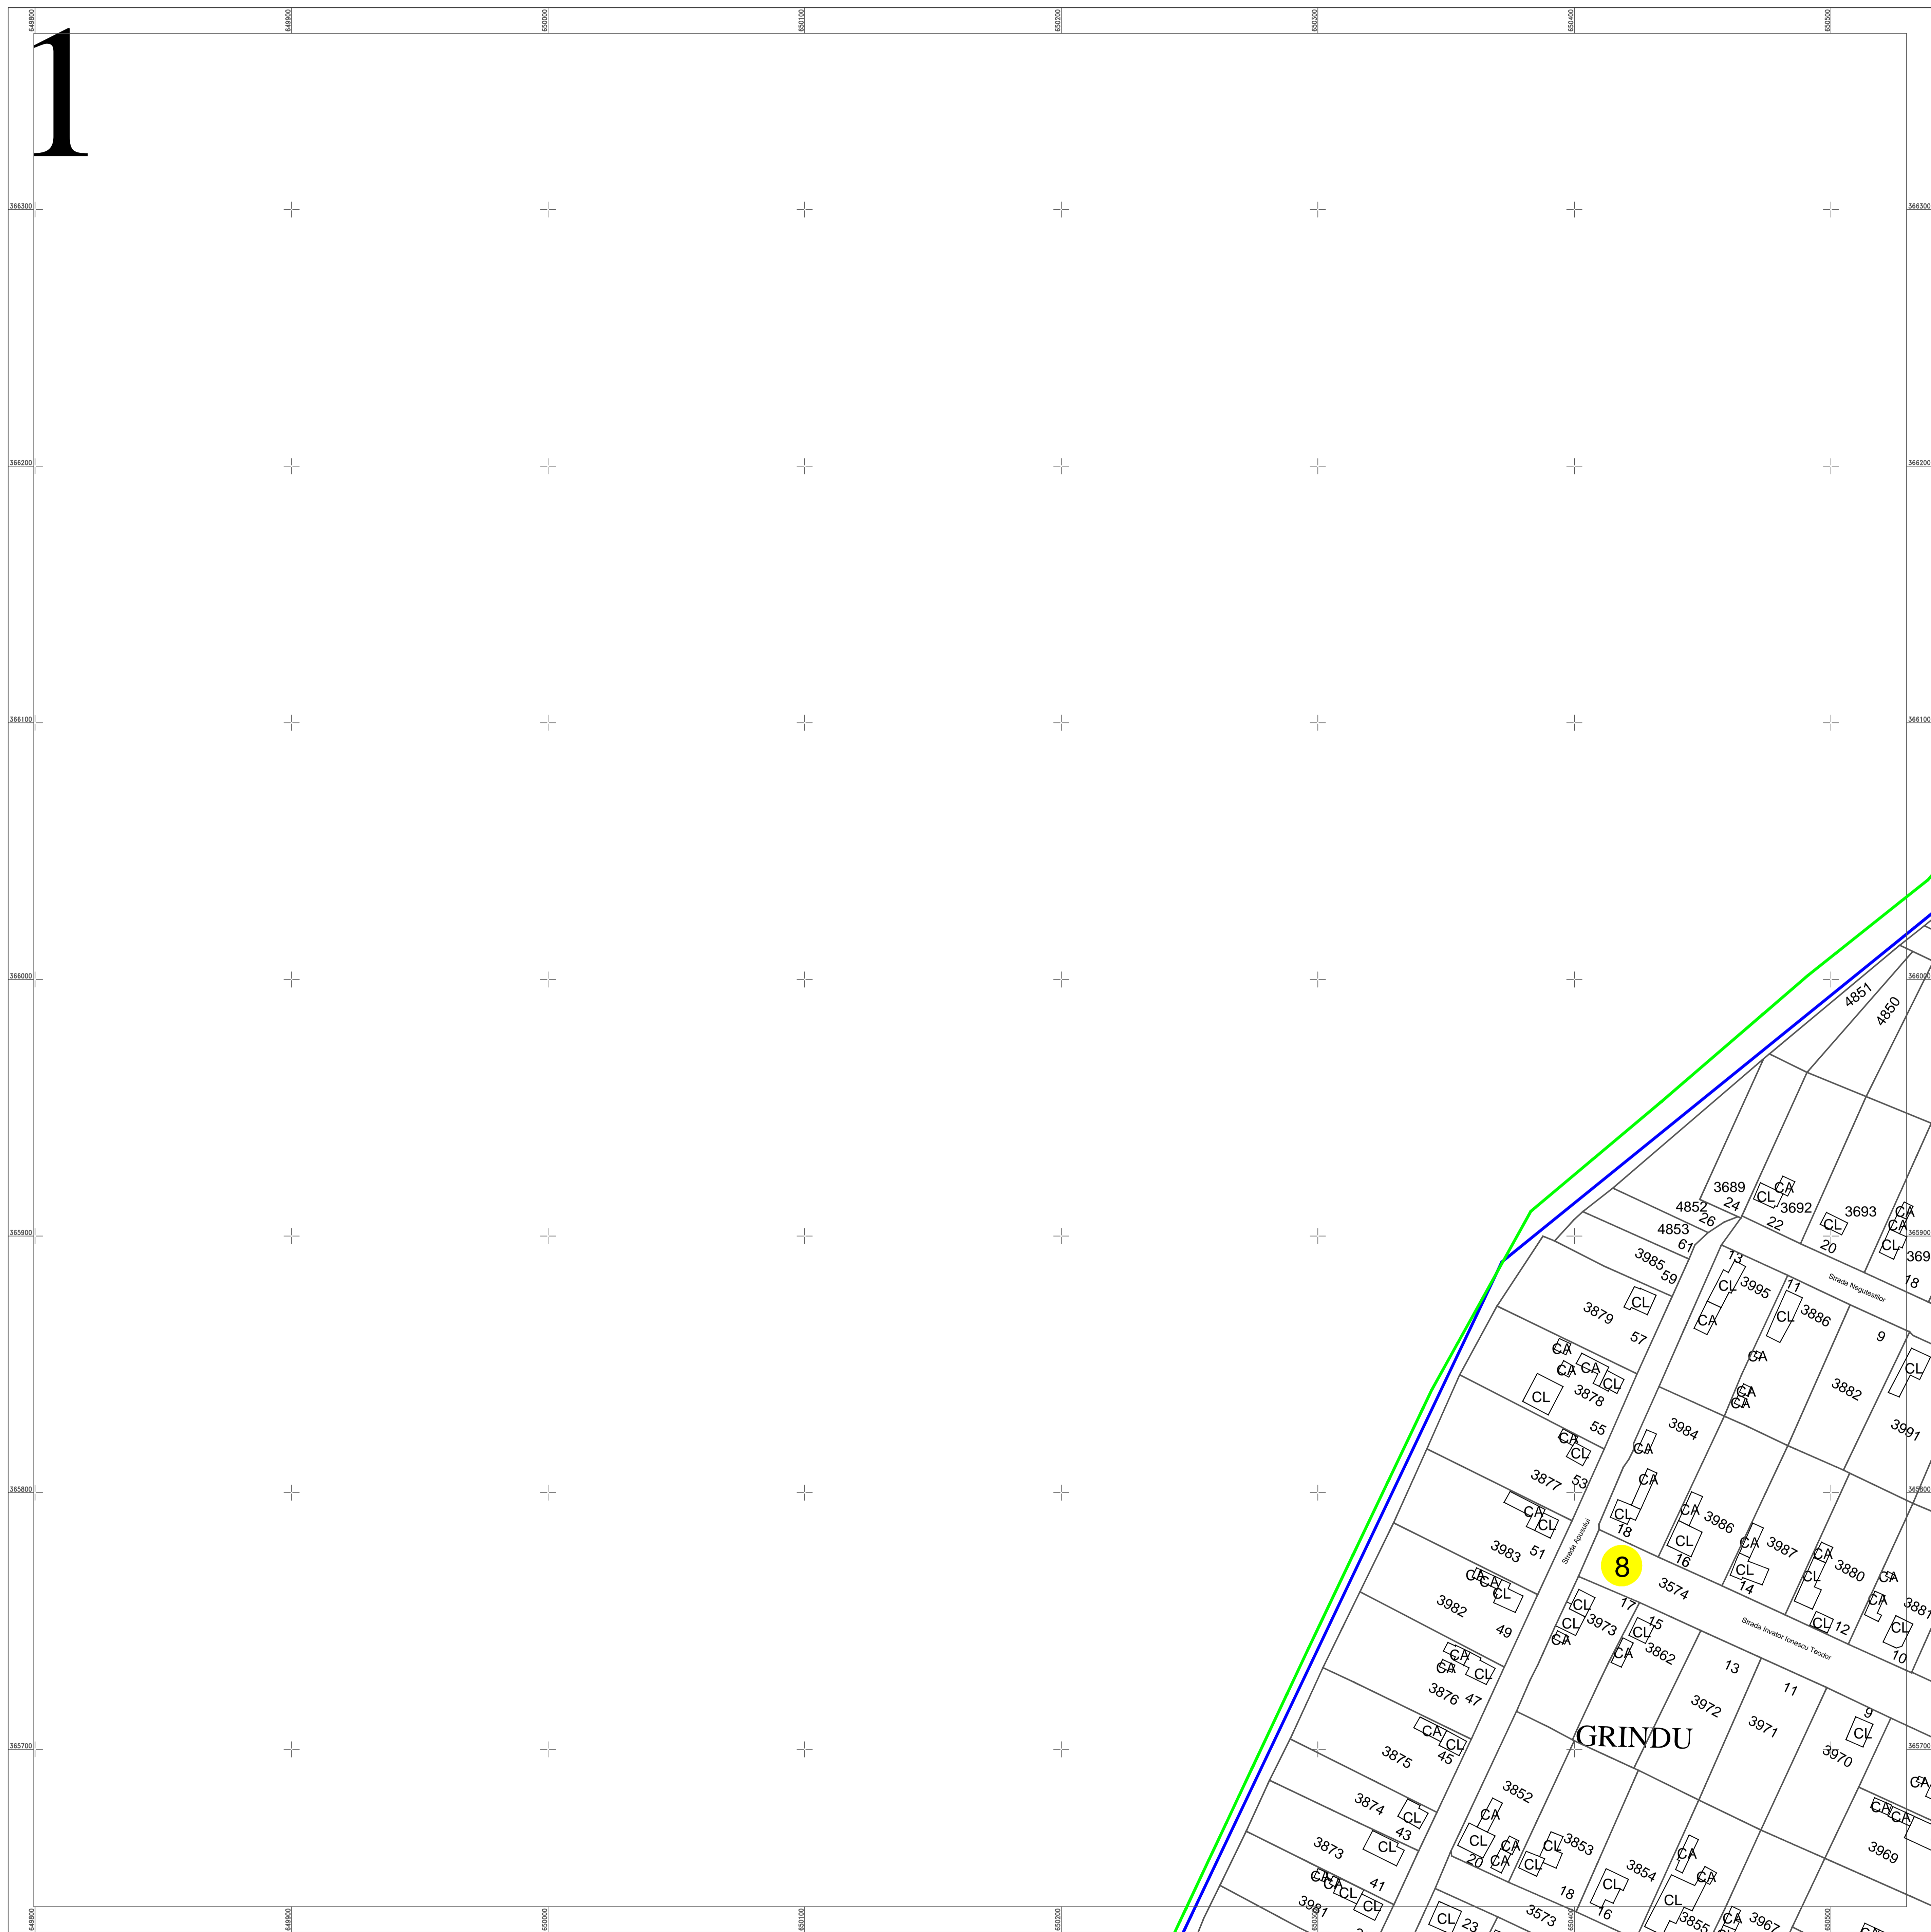

Schita dispunerii planselor

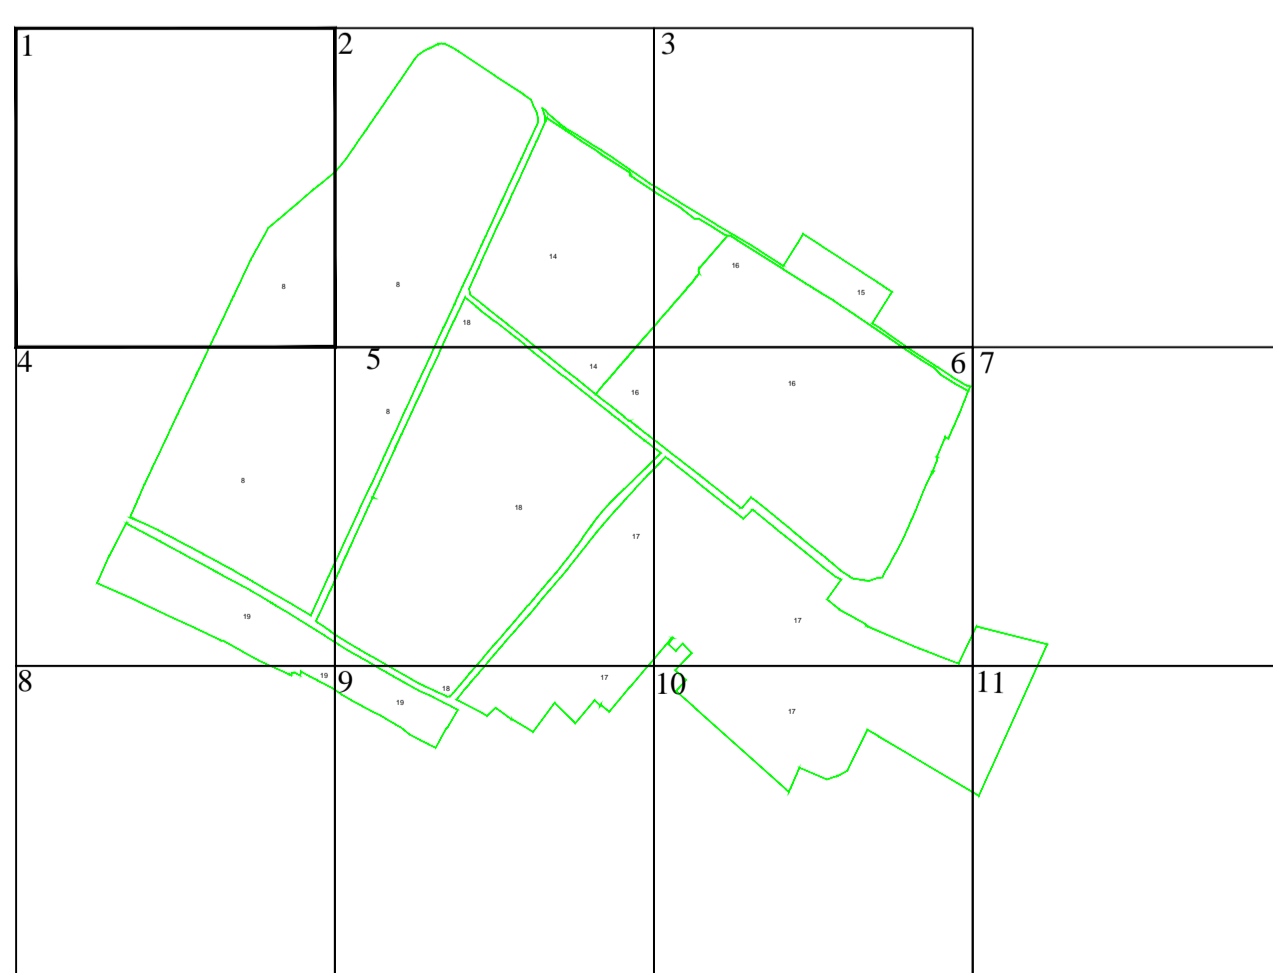

**Academia de Cadastru**



Documente spre publicare

**LEGENDĂ**

<b>8</b>	Numar sector cadastral
<b>IALOMITA</b>	Judet
<b>GRINDU</b>	UAT
<b>UAT GRINDU</b>	Localitati
<b>PLAN CADASTRAL</b>	Titlu
<b>Setor cadastral nr. 8</b>	Subtitluri, Sector cadastral
<b>1:1000</b>	Scara
<b>3875</b>	ID

	Limita de judet
	Limita UAT
	Limita sectoarelor cadastrale
	Limita intravilan
	Limita imobil
	Limita constructiilor cu caracter permanent

ANCPI

**Servicii de înregistrare sistematică în Sistemul Integrat de Cadastru și Carte Funciară a imobilelor situate în UAT Grindu, jud. Ialomita**

S.C. ACADASTRU ONLINE CONSULT S.R.L.

Data  
Februarie 2024