

PLAN CADASTRAL



UAT Grindu, judetul Ialomita

Sectoare cadastrale nr.: 8,14,15,16,17,18,19


Scara 1:1000

Sistem de proiectie STEREO 70

Plansa 6/11

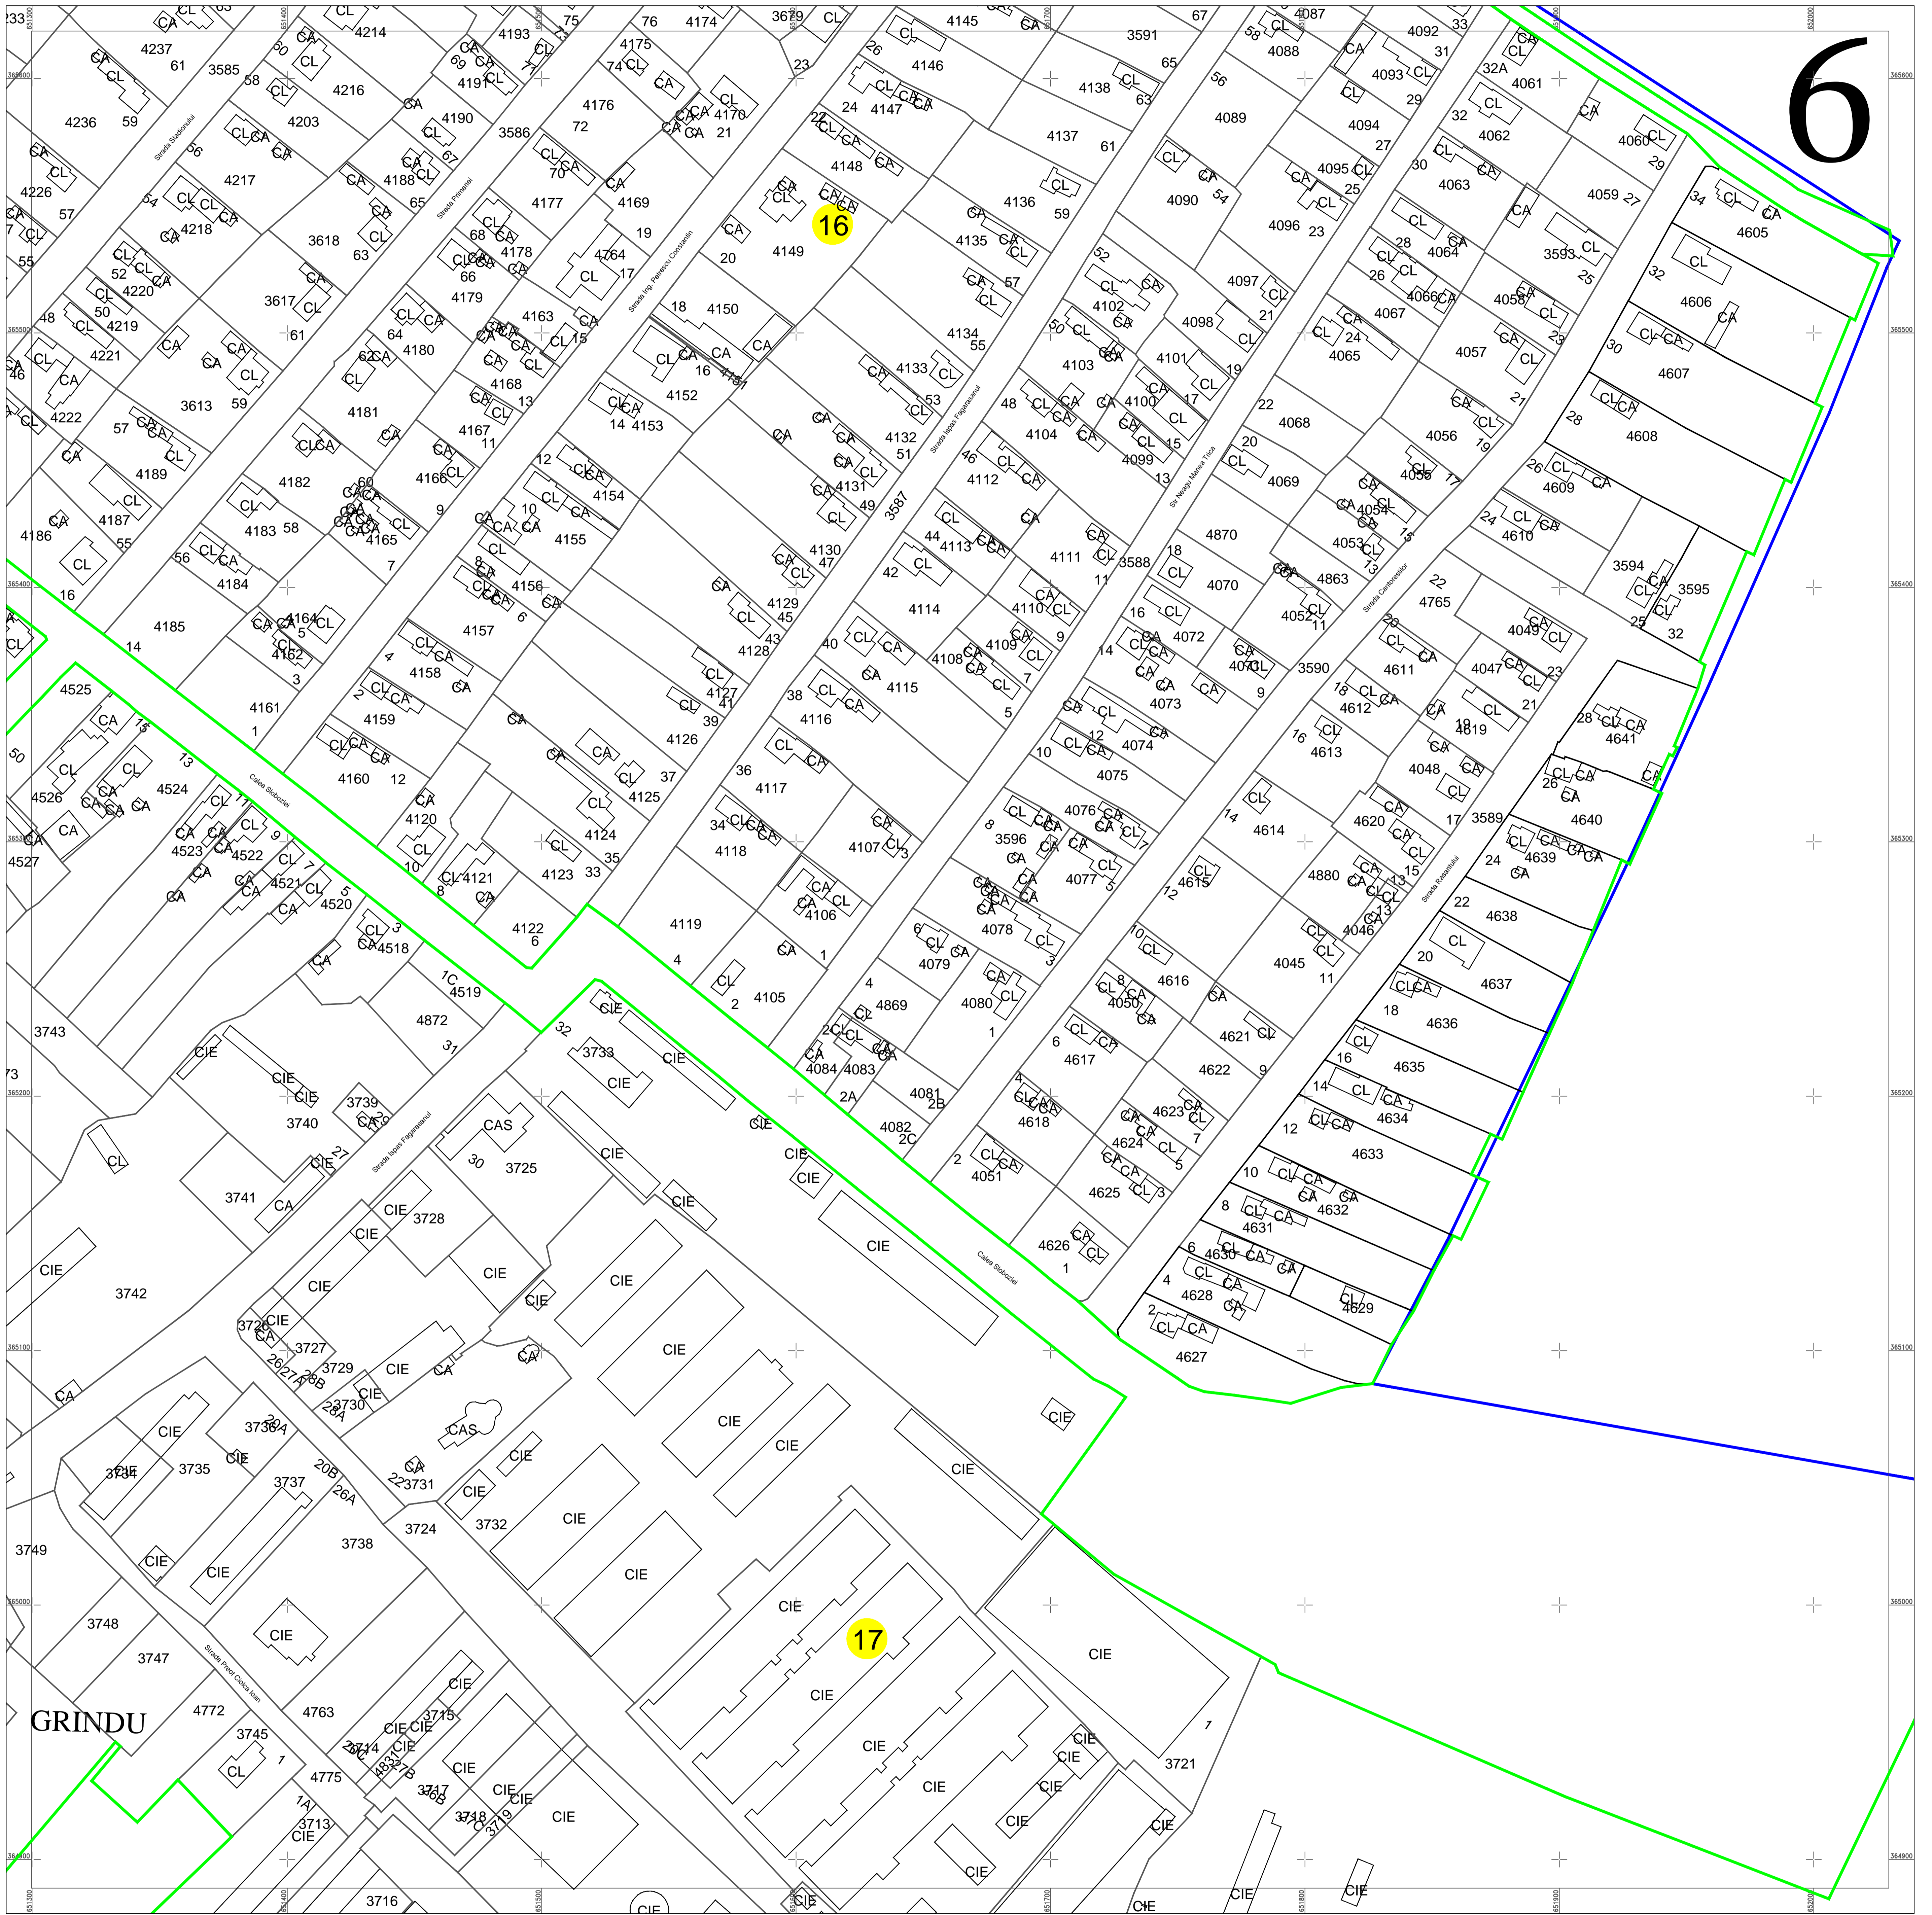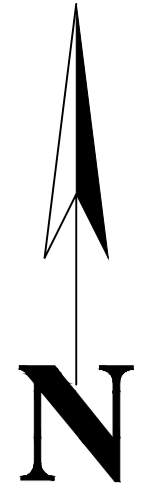

Schita dispunerii planselor

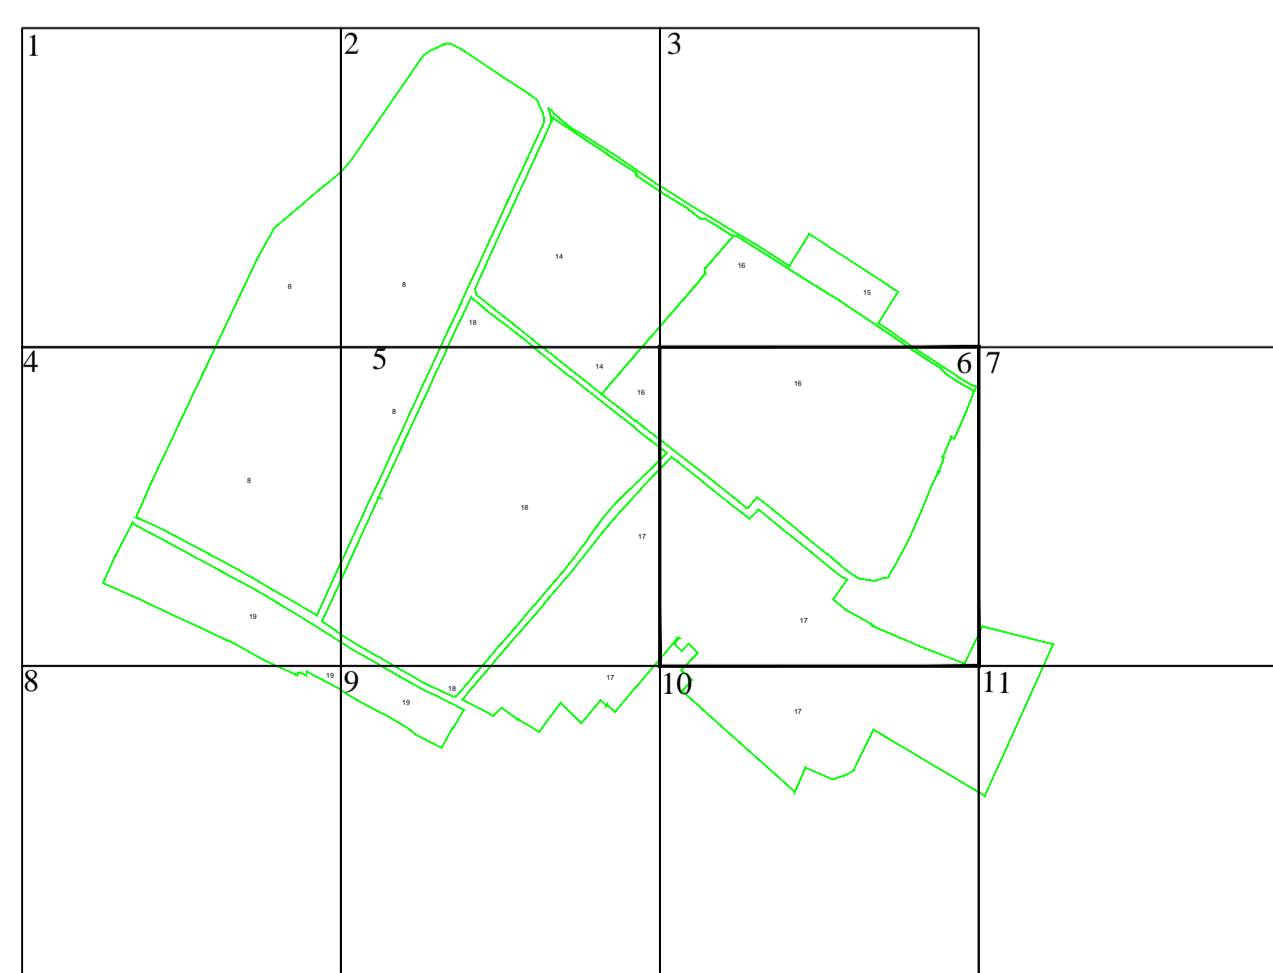

Documente spre publicare

LEGENDĂ

8	Numar sector cadastral
IALOMITA	Judet
GRINDU	UAT
UAT GRINDU	Localitati
PLAN CADASTRAL	Titlu
Setor cadastral nr. 8	Subtitluri, Sector cadastral
1:1000	Scara
3875	ID

	Limita de judet
	Limita UAT
	Limita sectoarelor cadastrale
	Limita intravilan
	Limita imobil
	Limita constructiilor cu caracter permanent

ANCI

Servicii de înregistrare sistematică în Sistemul Integrat de Cadastru și Carte Funciară a imobilelor situate în UAT Grindu, jud. Ialomita

S.C. ACADASTRU ONLINE CONSULT S.R.L.

Data
Februarie 2024