



PLAN CADASTRAL  
UAT Grindu, judetul Ialomita  
Sectoare cadastrale nr.: 8,14,15,16,17,18,19  
Scara 1:1000  
Sistem de proiectie STEREO 70  
Plansa 7/11

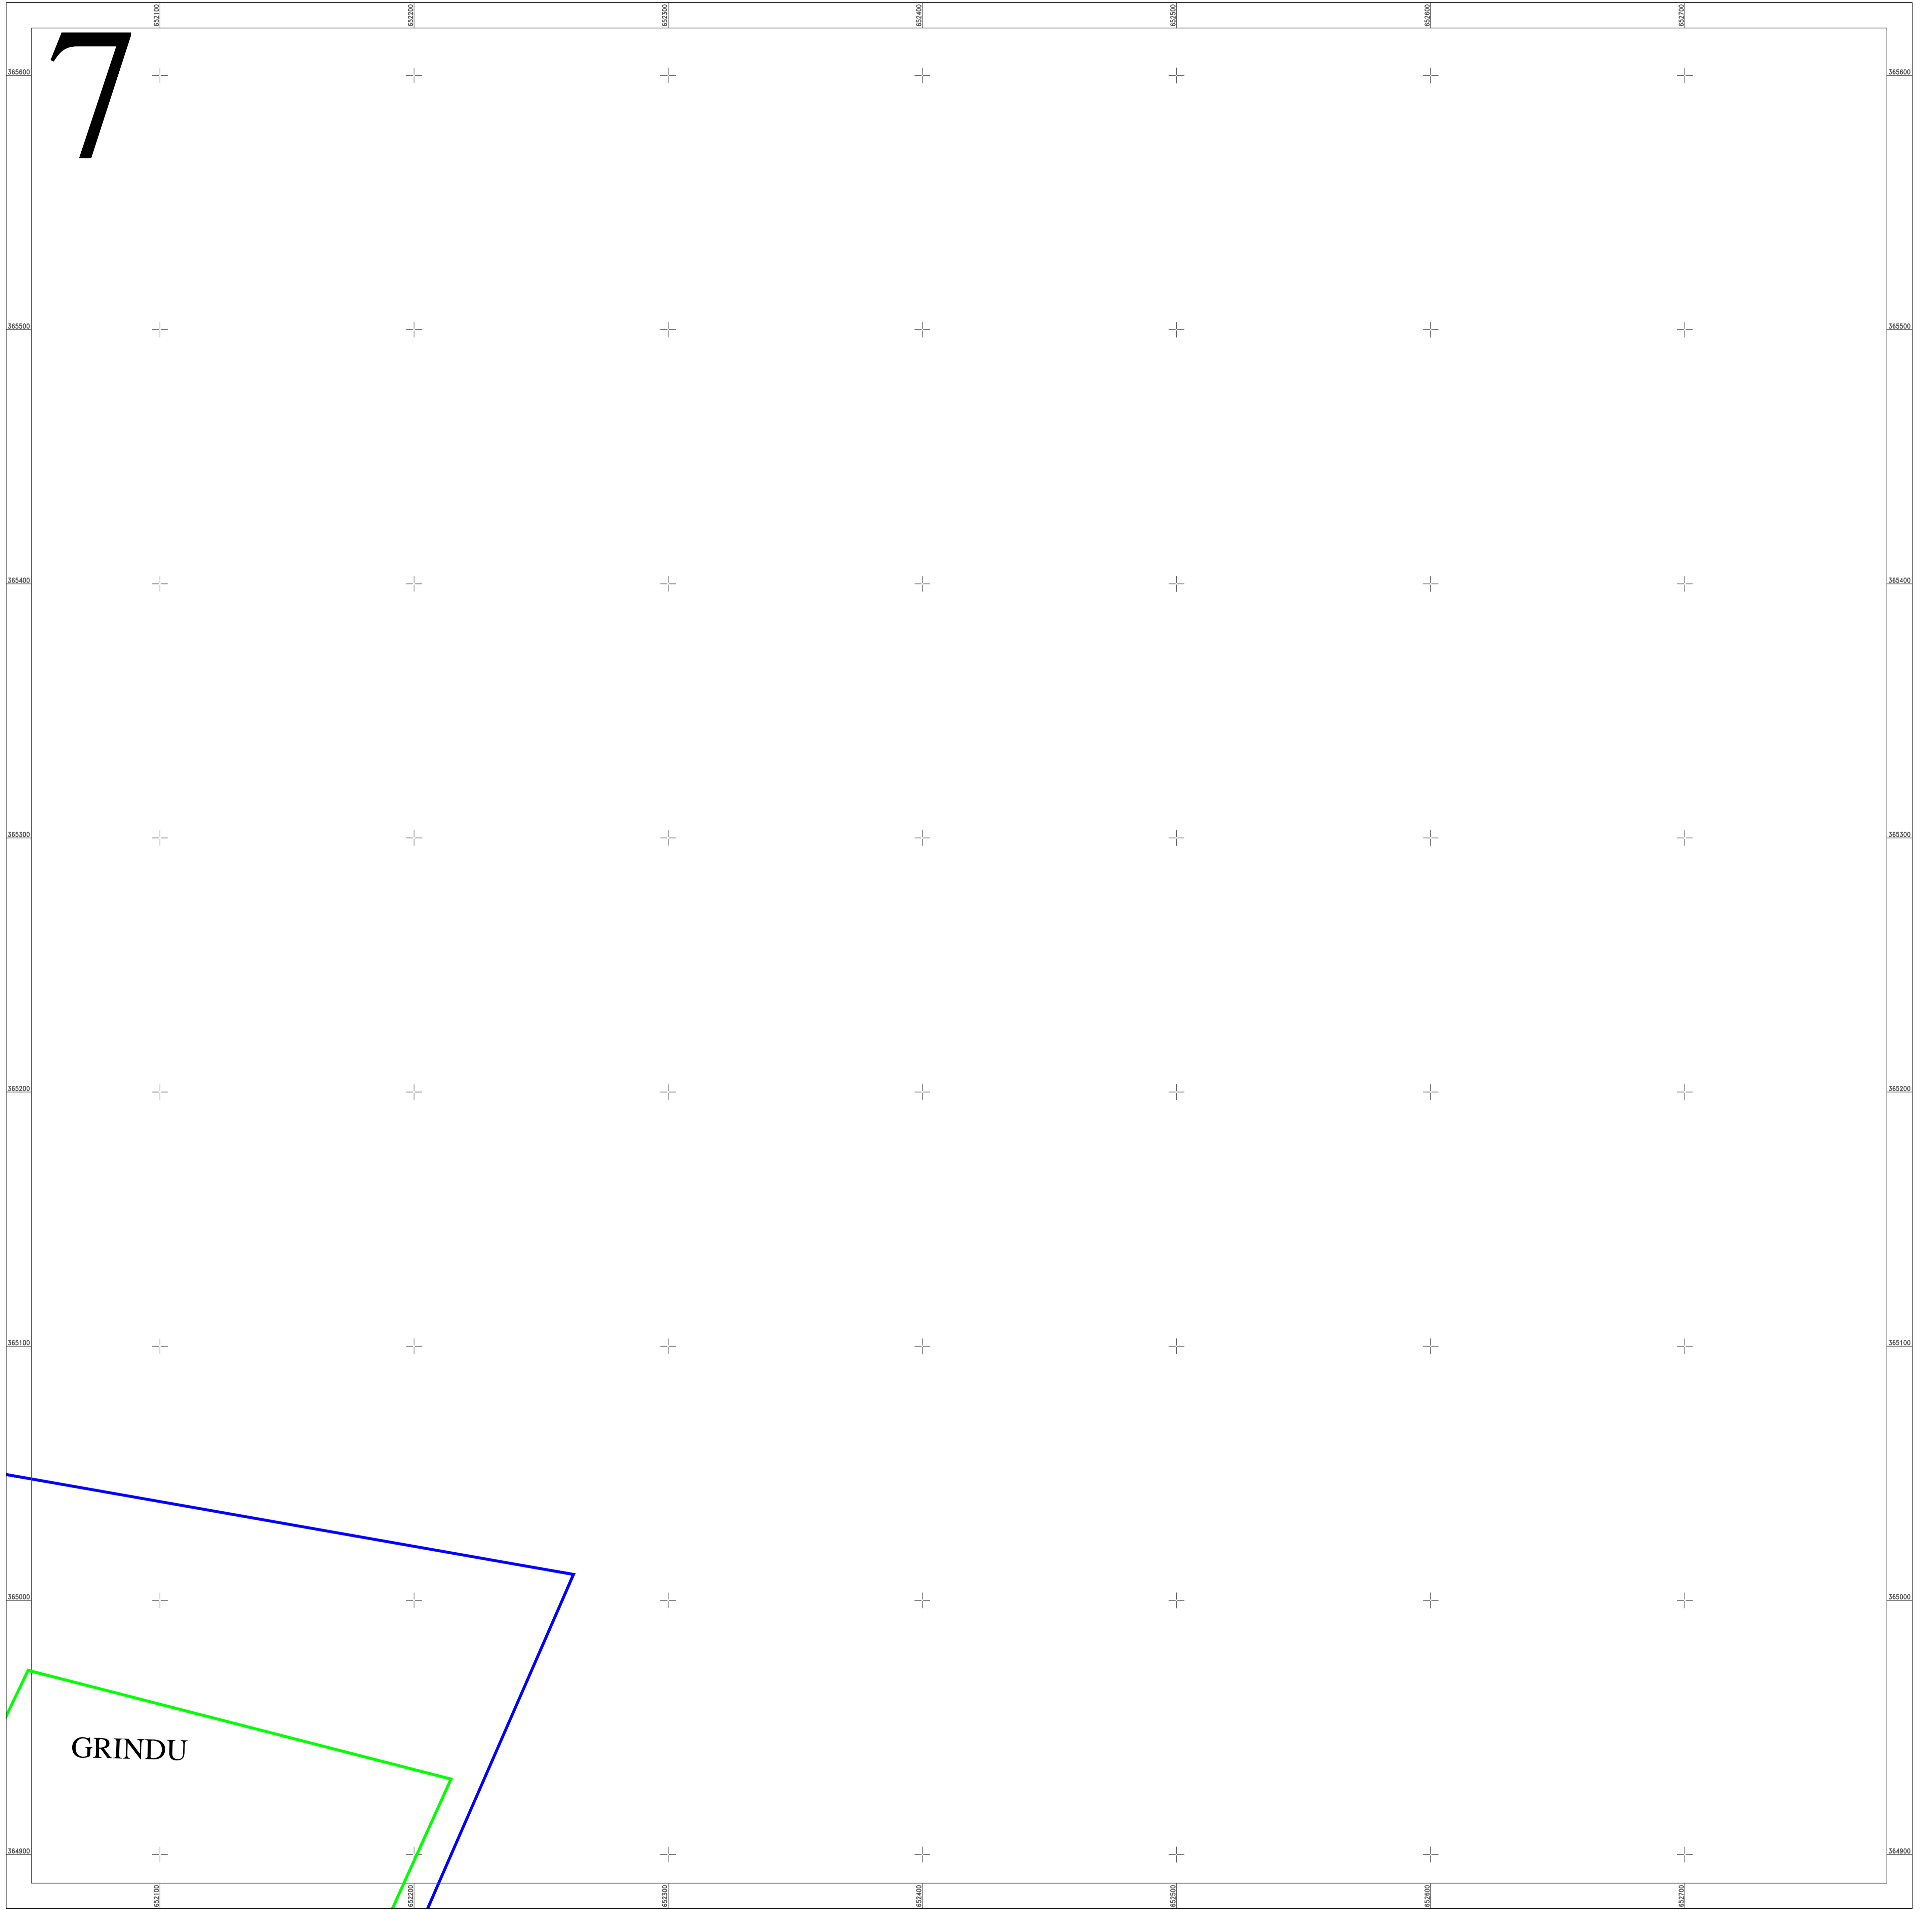

Schita dispunerii planselor

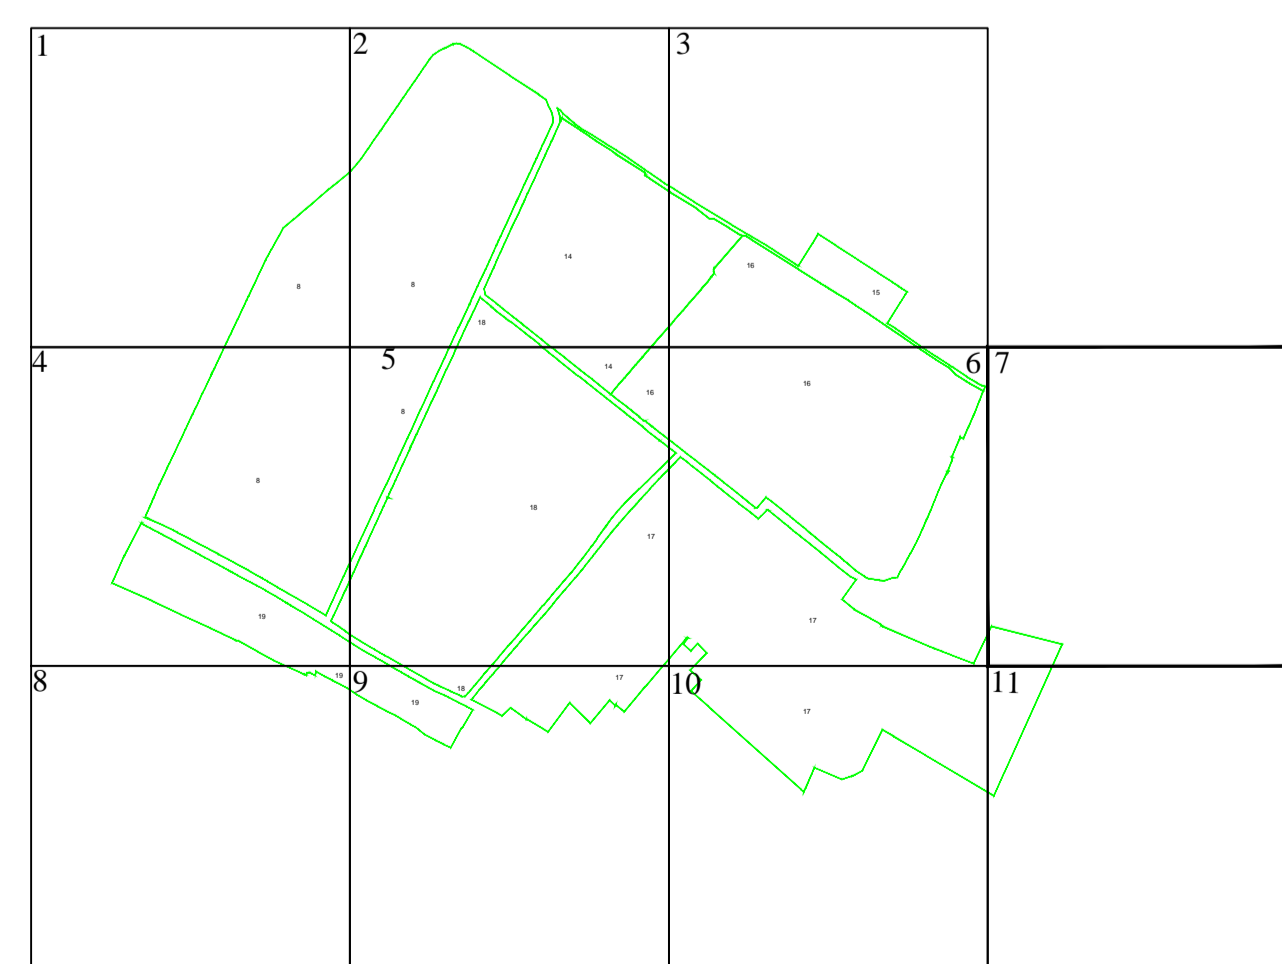

LEGENDĂ

|                       |                              |
|-----------------------|------------------------------|
| 8                     | Numar sector cadastral       |
| IALOMITA              | Judet                        |
| GRINDU                | UAT                          |
| UAT GRINDU            | Localitati                   |
| PLAN CADASTRAL        | Titlu                        |
| Setor cadastral nr. 8 | Subtitluri, Sector cadastral |
| 1:1000                | Scara                        |
| 3875                  | ID                           |

|  |   |
|--|---|
|  | Limita de judet                             |
|  | Limita UAT                                  |
|  | Limita sectoarelor cadastrale               |
|  | Limita intravilan                           |
|  | Limita imobil                               |
|  | Limita constructiilor cu caracter permanent |



Documente spre publicare

ANCI

Servicii de înregistrare sistematică în  
Sistemul Integrat de Cadastru și Carte  
Funciară a imobilelor situate în UAT  
Grindu, jud. Ialomita

S.C. ACADASTRU ONLINE CONSULT S.R.L.

Data  
Februarie 2024