
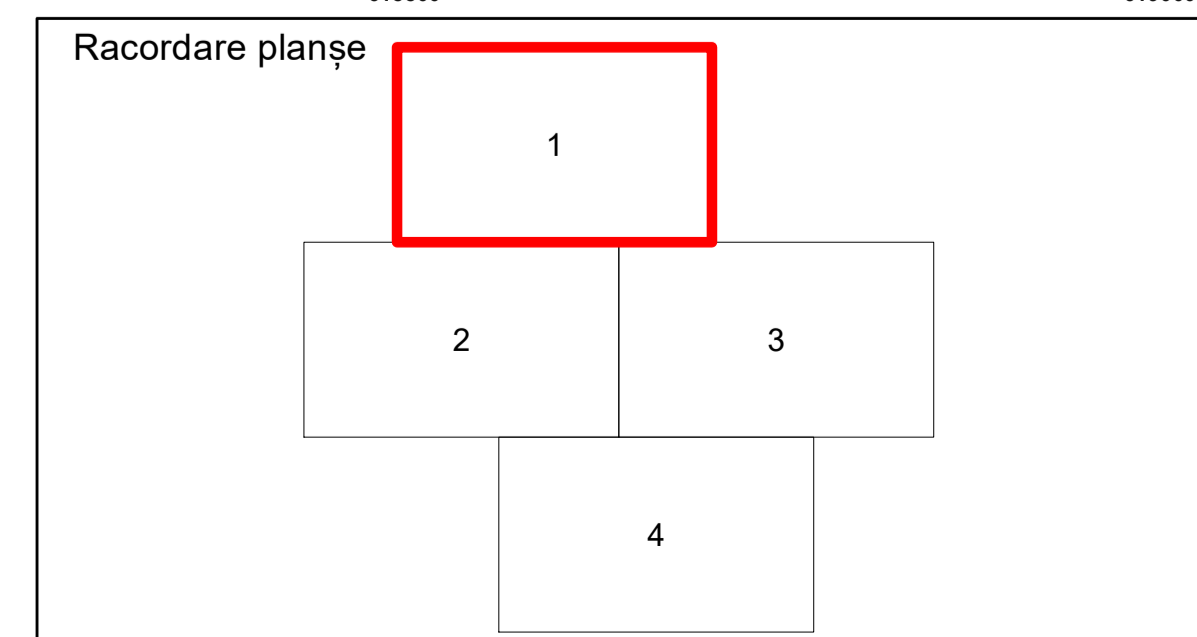
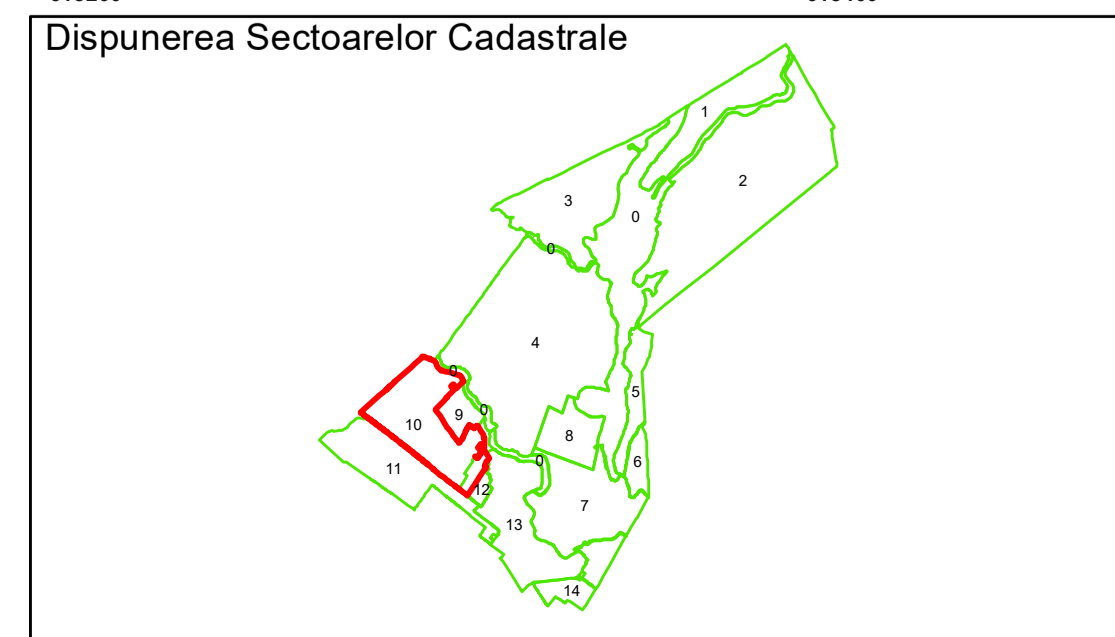
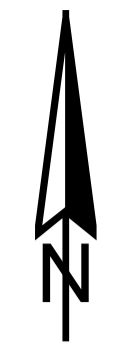


PLAN CADASTRAL
Comuna Jilavele, județul Ialomița, Sector Cadastral 10
Scara 1:2000, sistem de proiecție STEREO 70

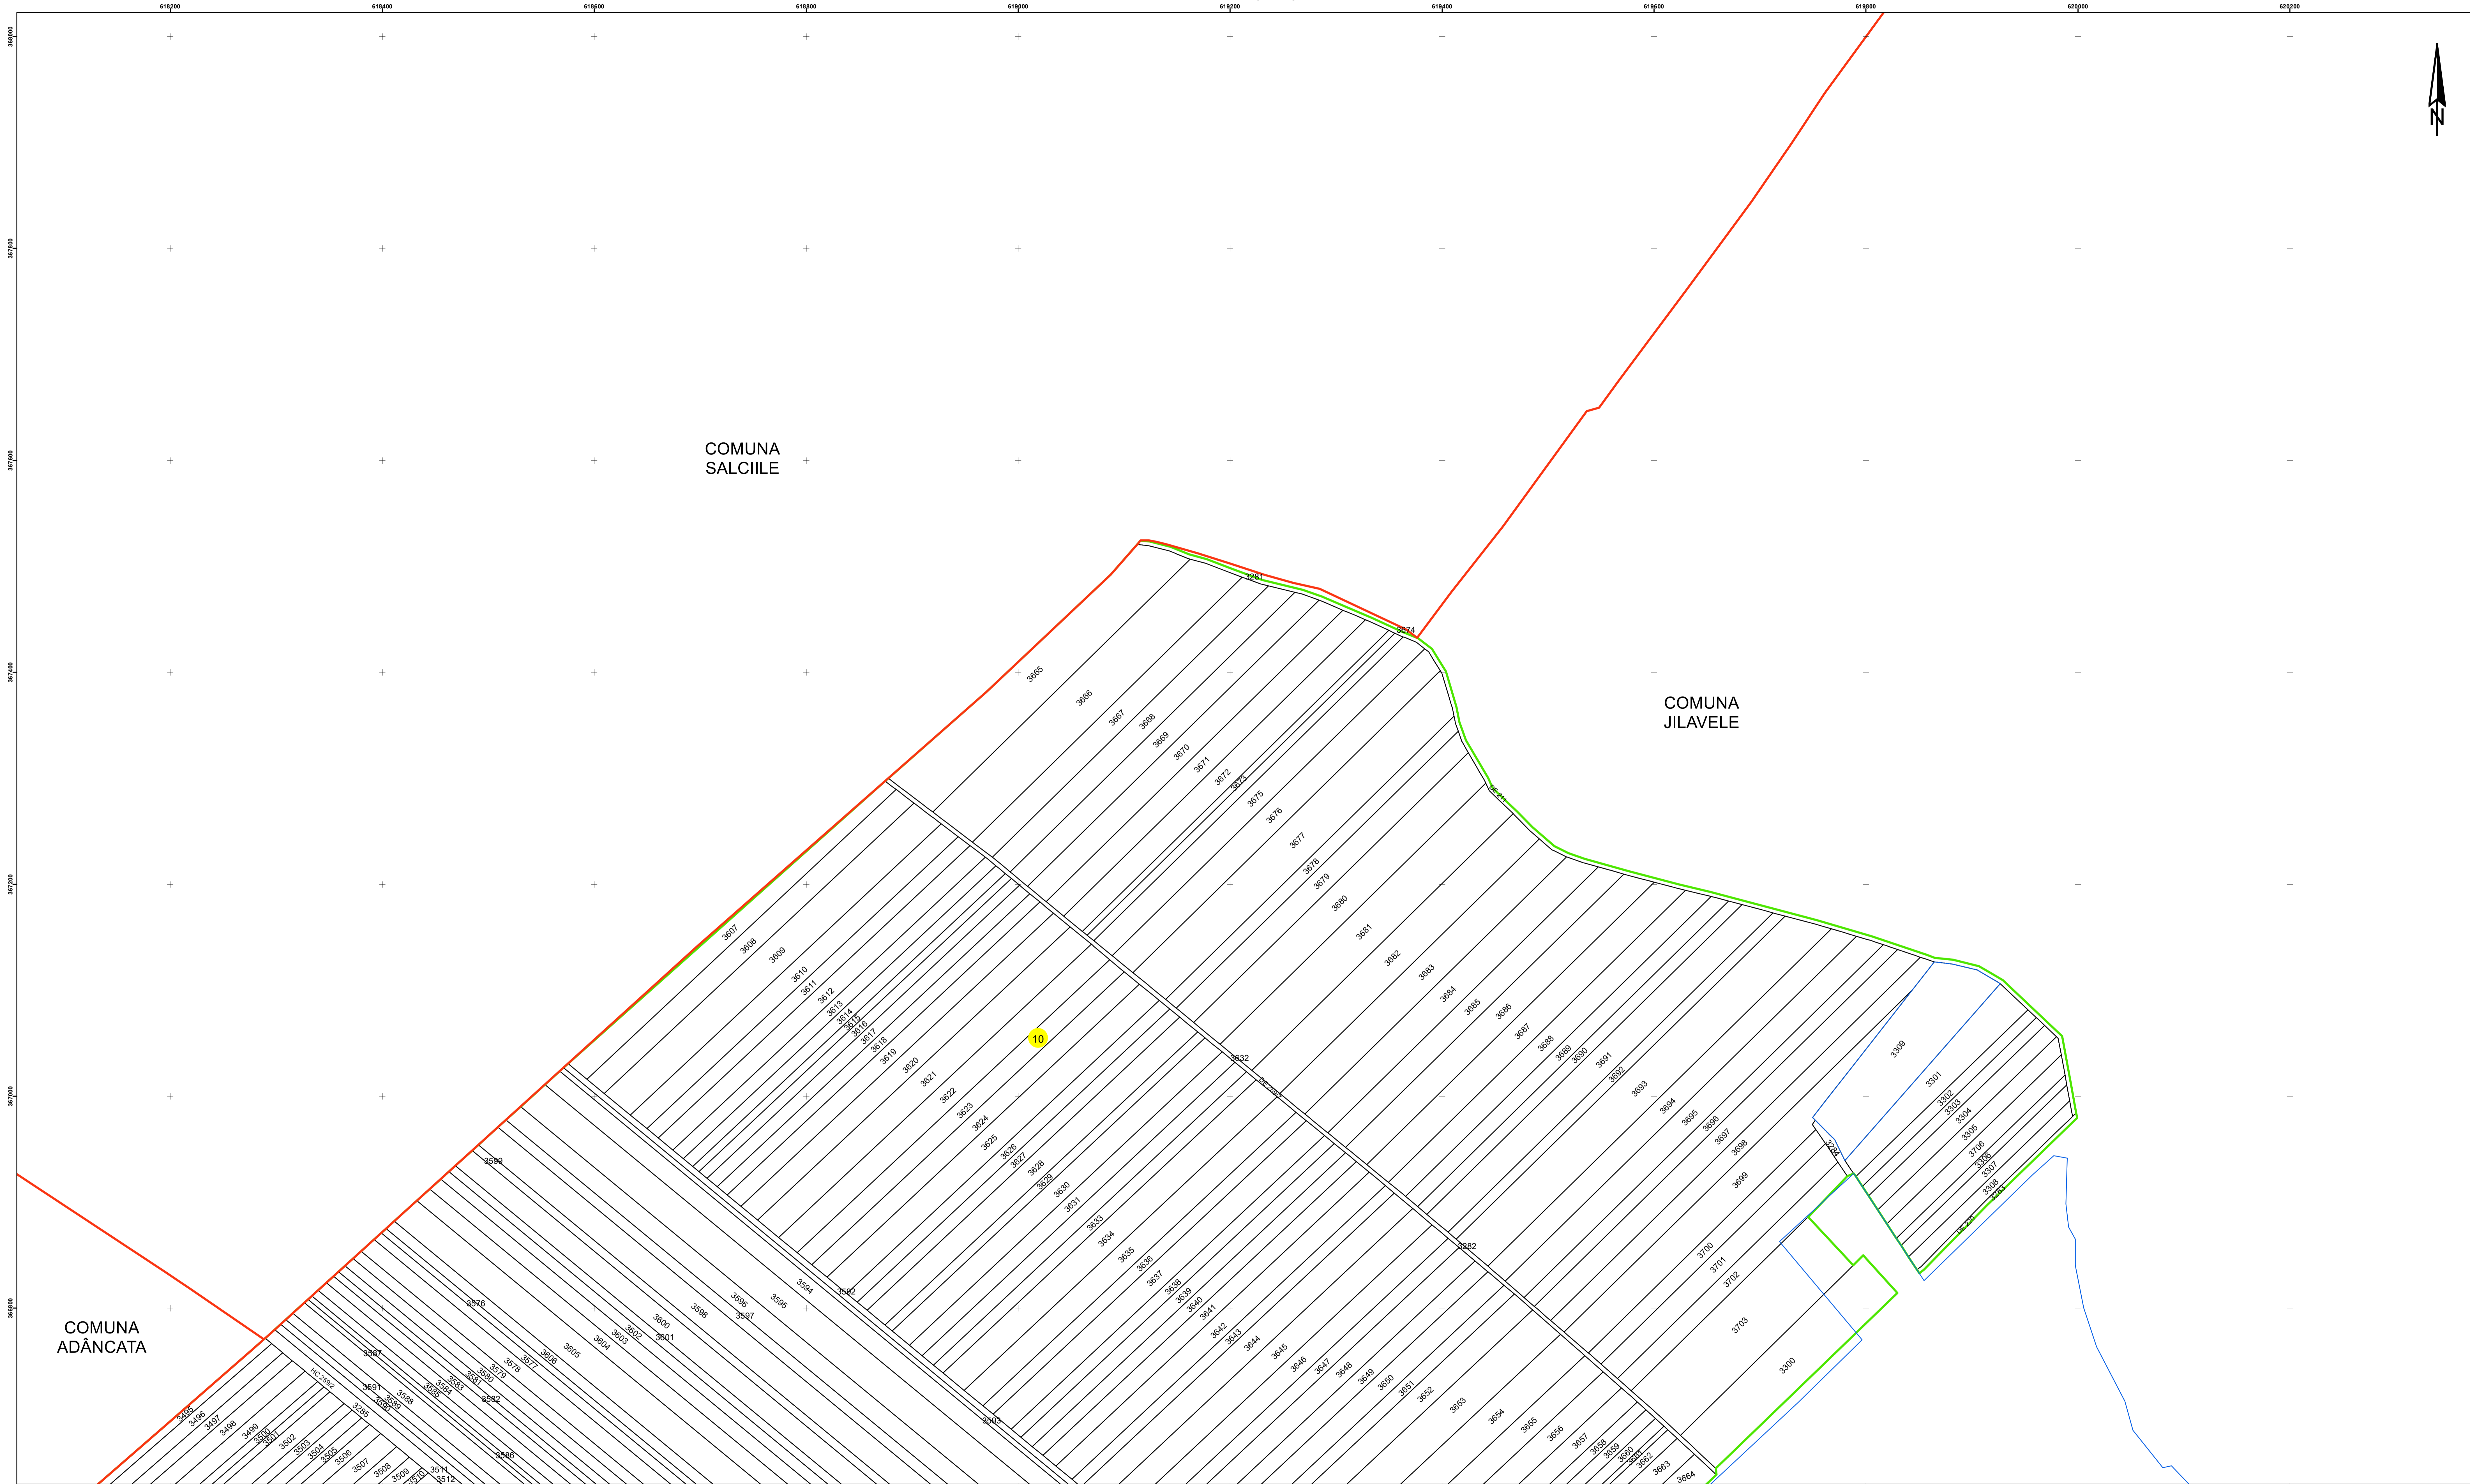


- Legendă**
- Limită UAT
 - Limită Intravilan
 - Sector Cadastral
 - Limită Imobil
 - Construcție
 - 10 Număr Sector Cadastral
 - 458 Identificator Teren

Executant: SC TOPOSOFT CAD SRL

Spre publicare
Data: Ianuarie 2020



PLAN CADASTRAL
 Comuna Jilavele, județul Ialomița, Sector Cadastral 10
 Scara 1:2000, sistem de proiecție STEREO 70

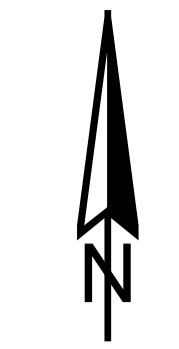

COMUNA
ADÂNCATA

COMUNA
JILAVELE

COMUNA ADÂNCATA

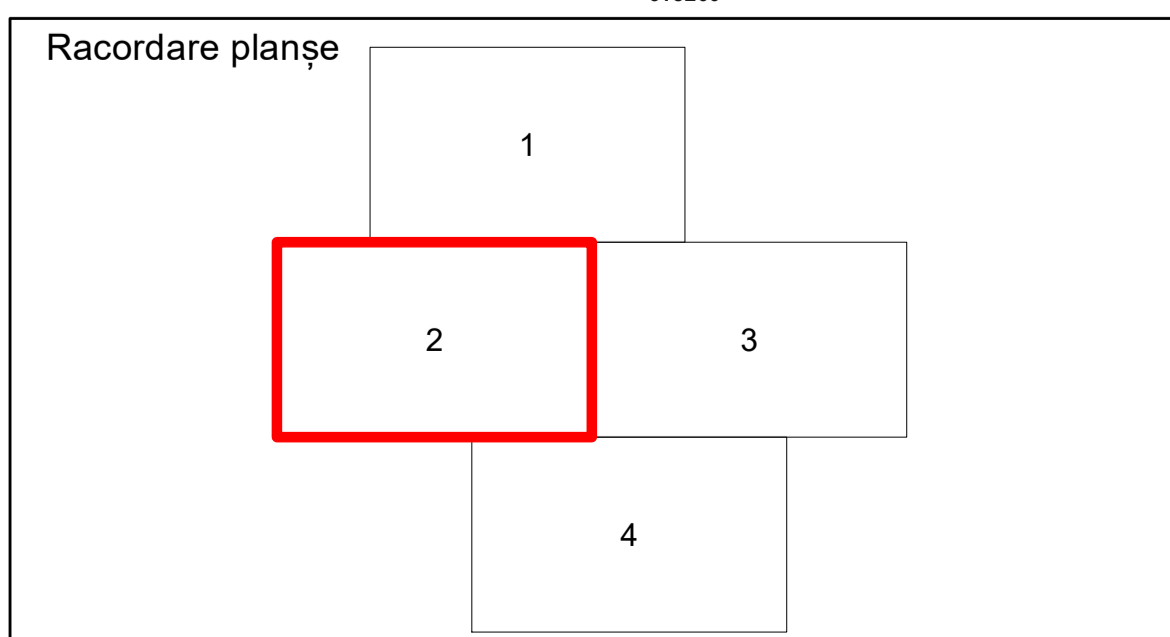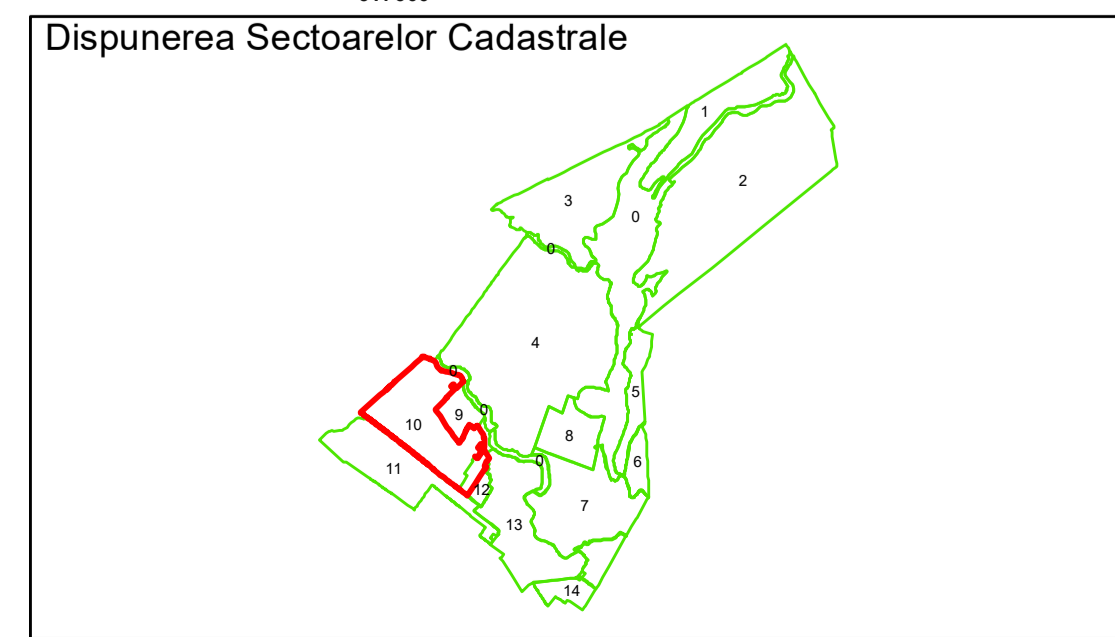

Legendă


- Limită UAT
- Limită Intravilan
- Sector Cadastral
- Limită Imobil
- Construcție
- 10 Număr Sector Cadastral
- 458 Identificator Teren

Executant: SC TOPOSOFT CAD SRL





Spre publicare
 Data: ianuarie 2020

PLAN CADASTRAL
 Comuna Jilavele, județul Ialomița, Sector Cadastral 10
 Scara 1:2000, sistem de proiecție STEREO 70

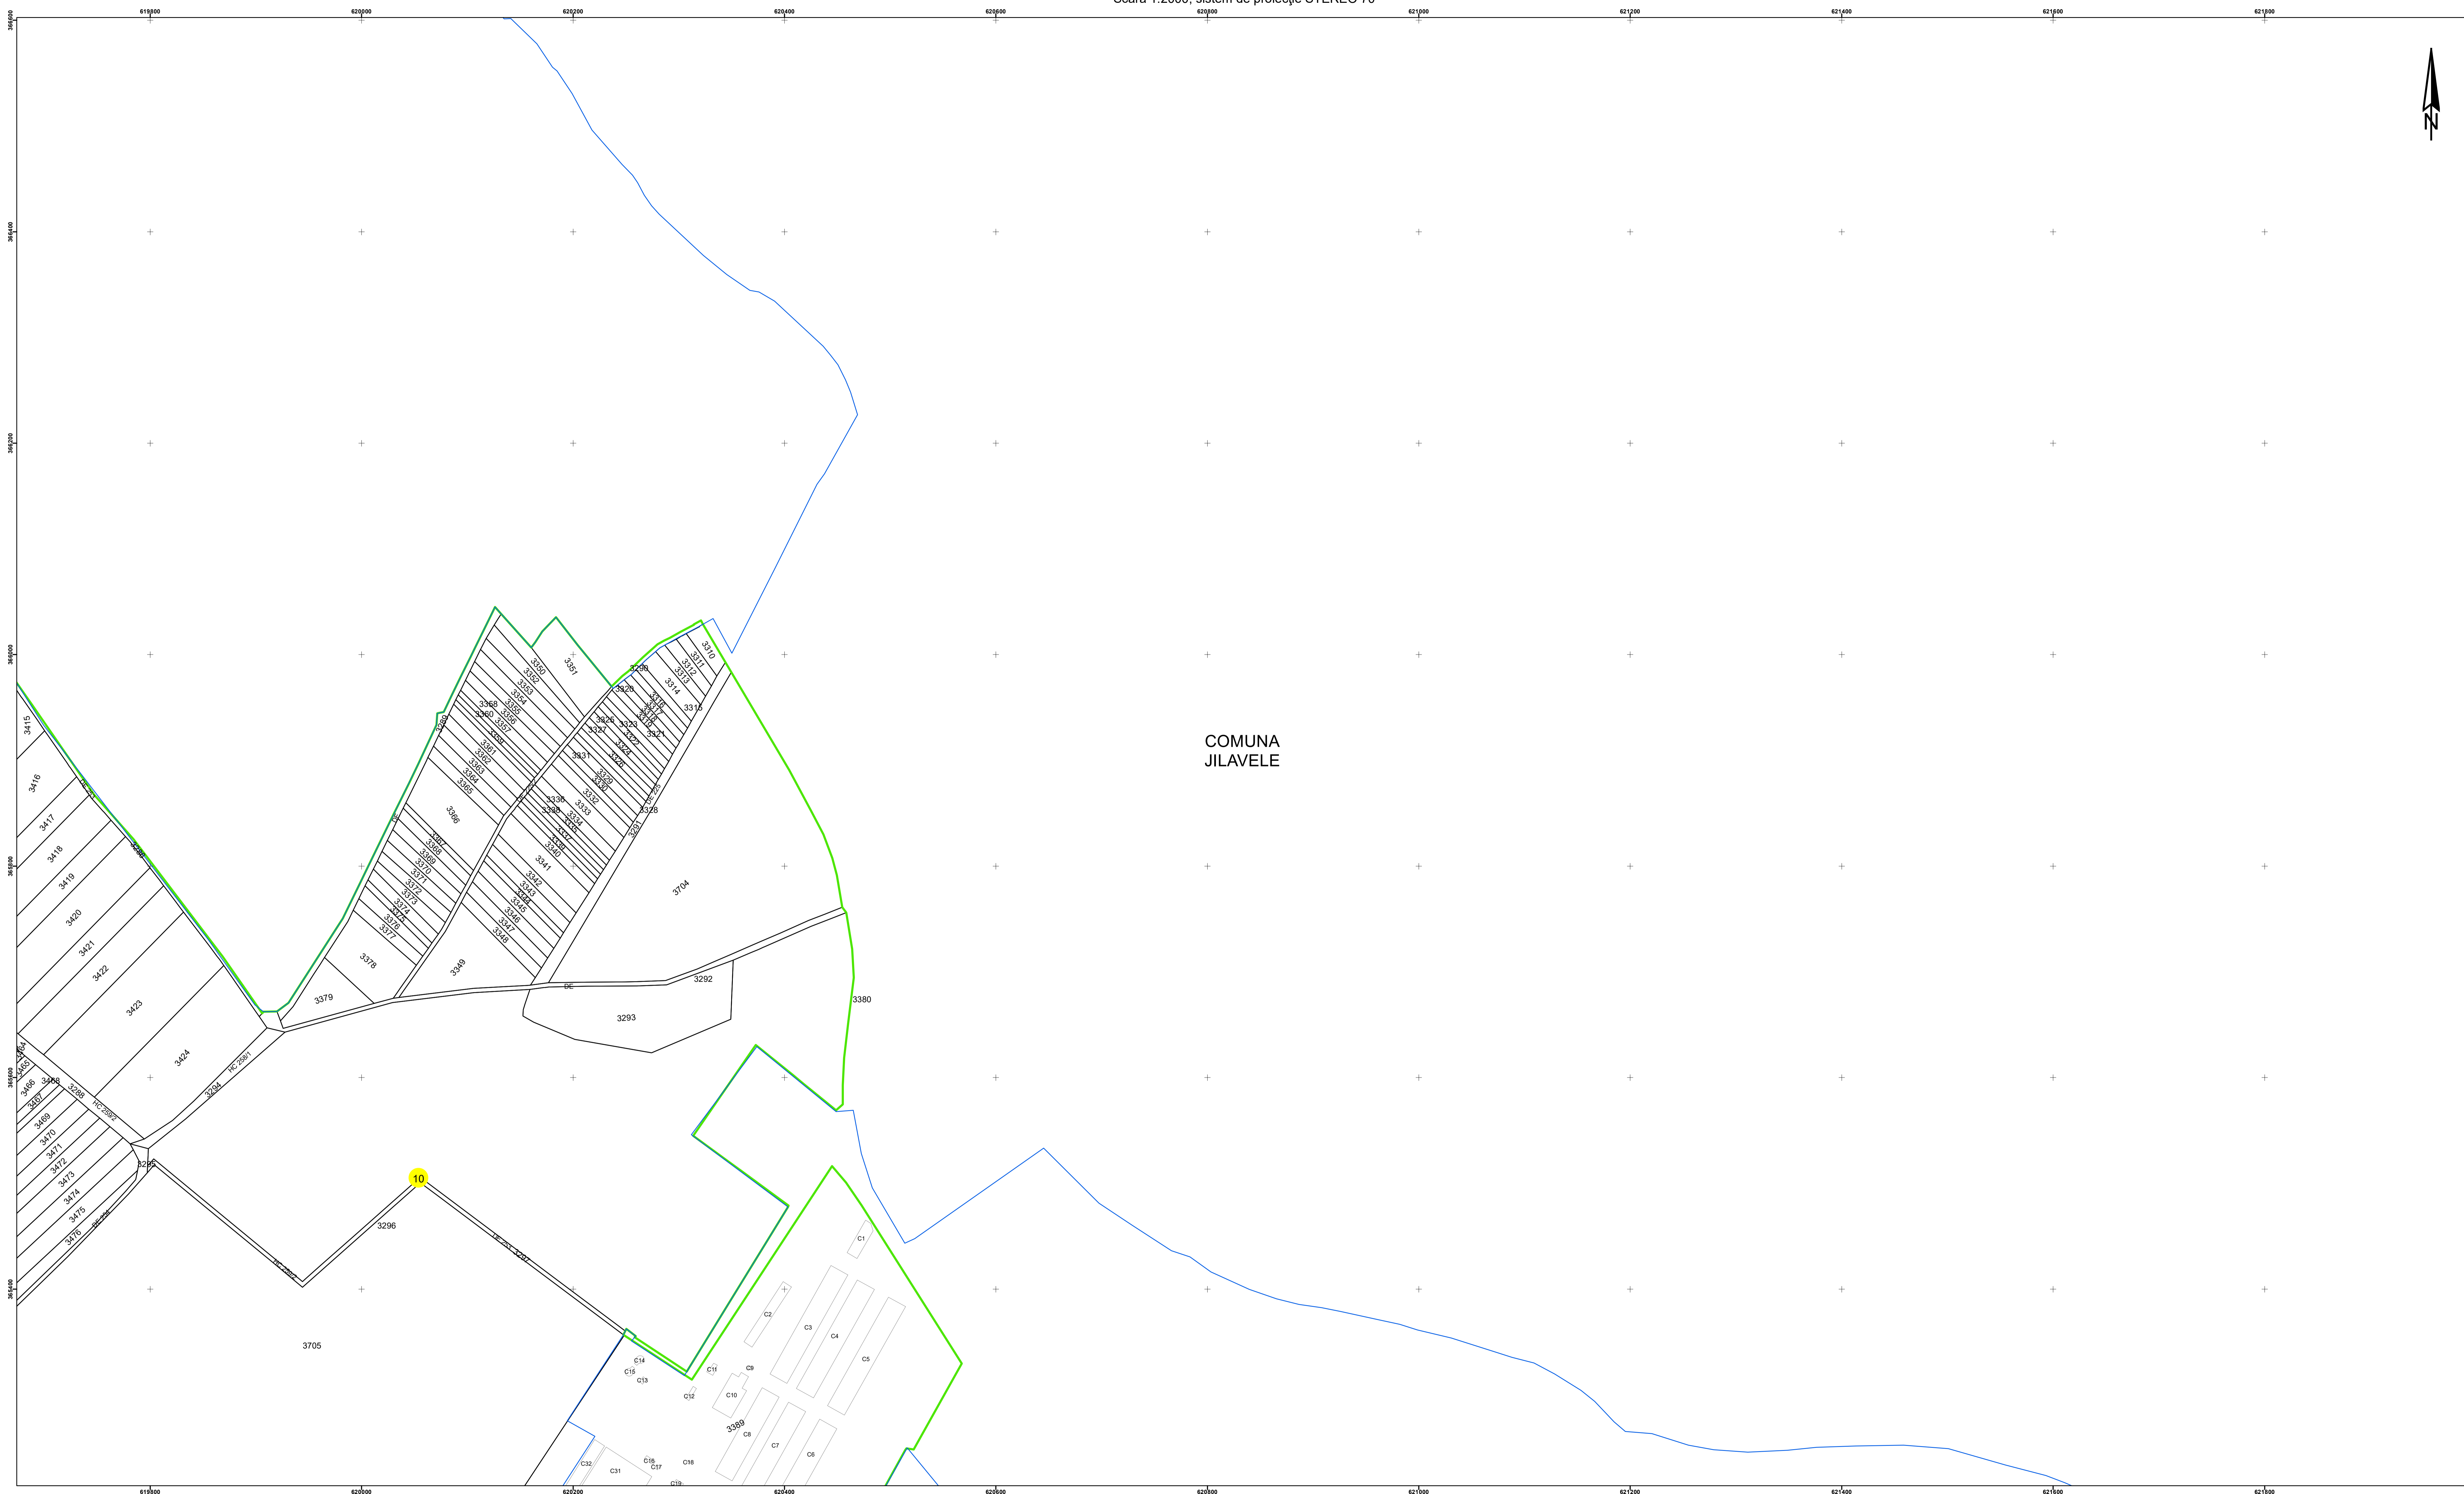

COMUNA
JILAVELE

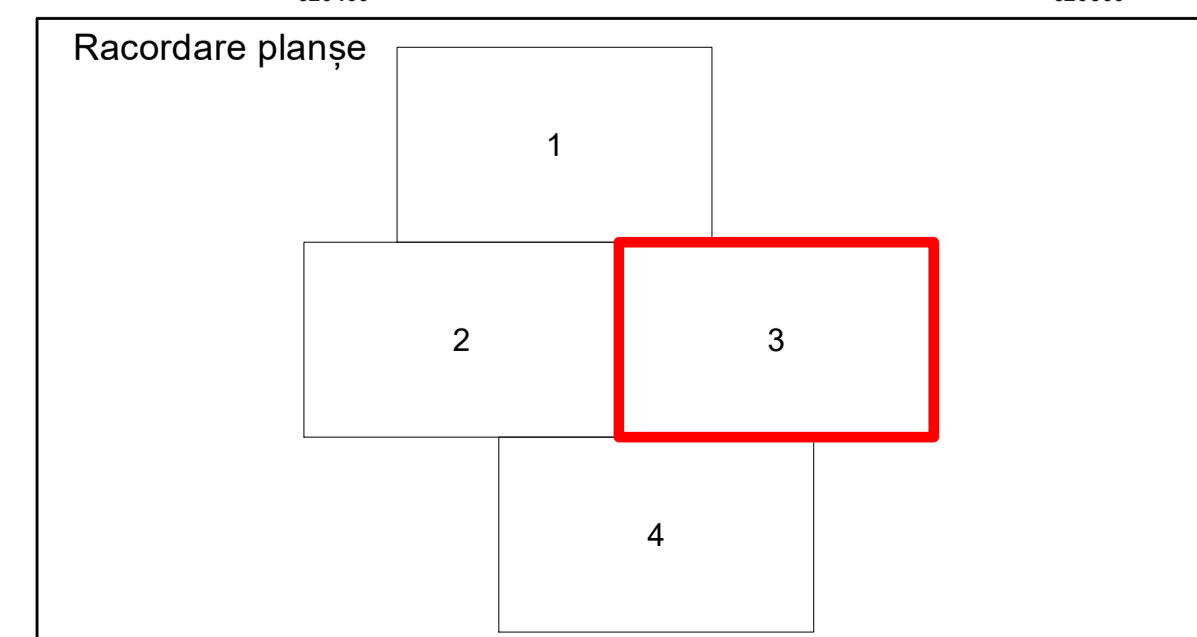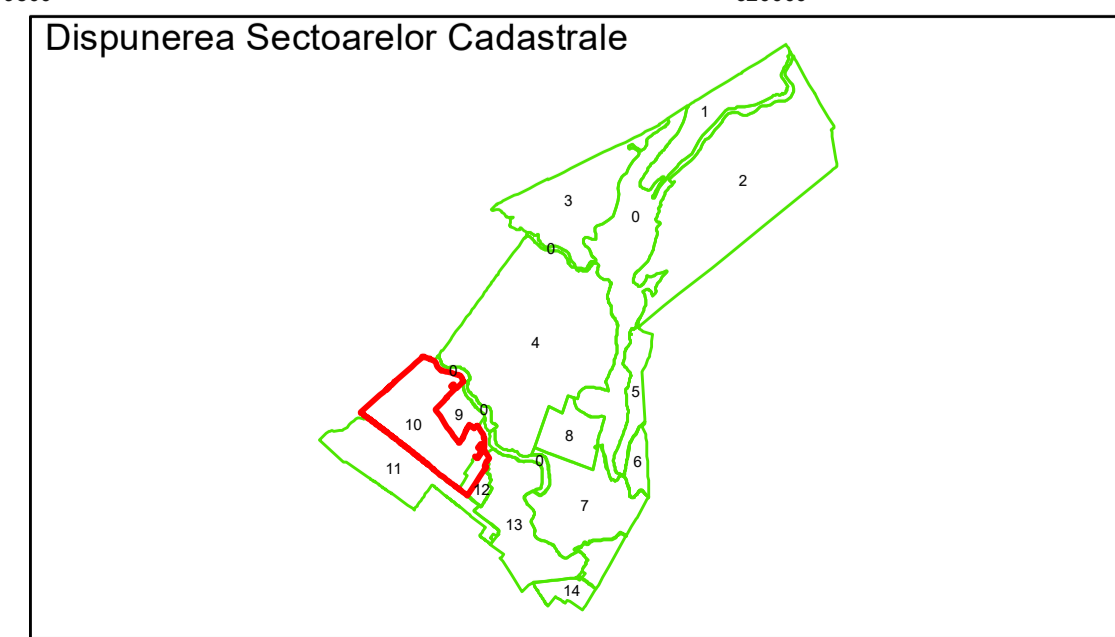





- Legendă**
- Limită UAT
 - Limită Intravilan
 - Sector Cadastral
 - Limită Imobil
 - Construcție
 - 10 Număr Sector Cadastral
 - 458 Identificator Teren

Executant: SC TOPOSOFT CAD SRL

Spre publicare
 Data: ianuarie 2020

PLAN CADASTRAL
 Comuna Jilavele, județul Ialomița, Sector Cadastral 10
 Scara 1:2000, sistem de proiecție STEREO 70

scara: 1:2000

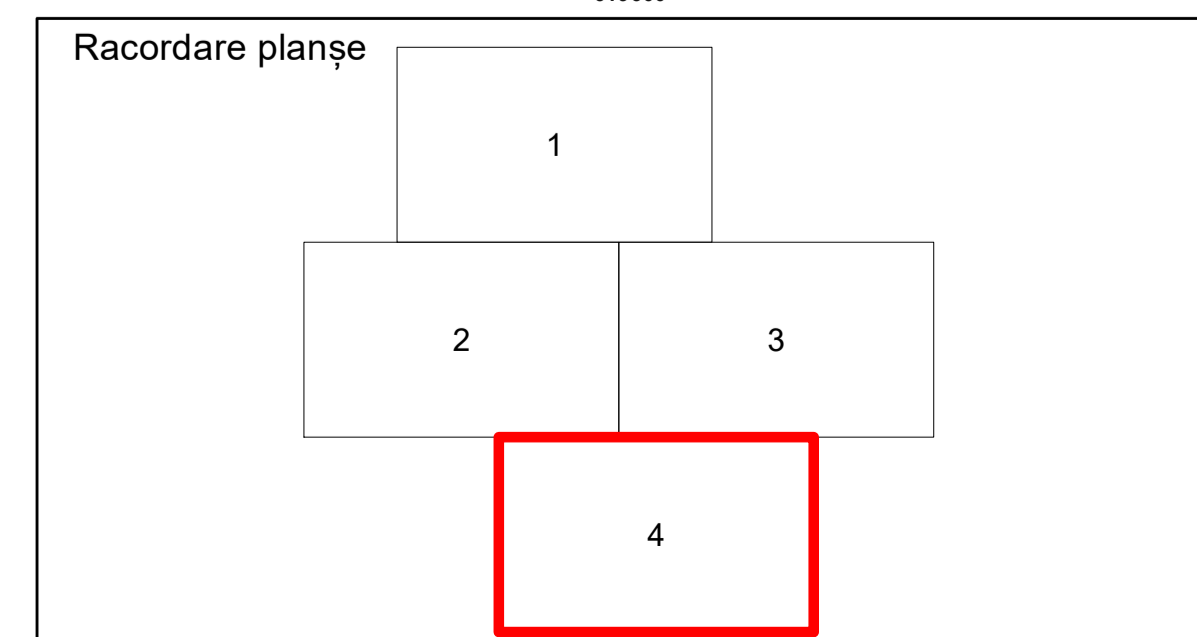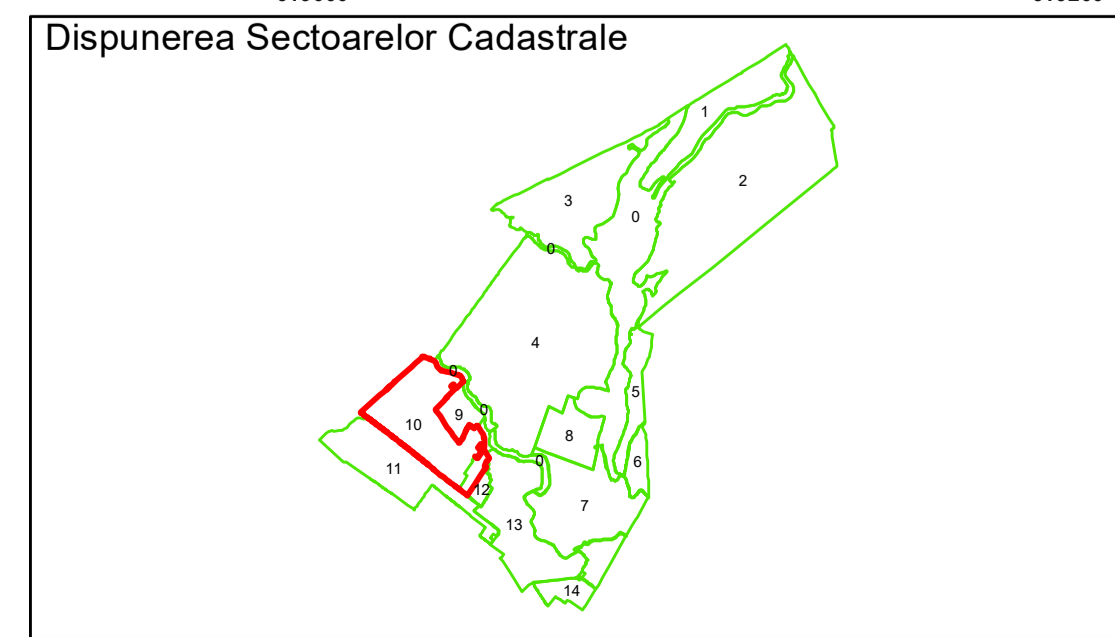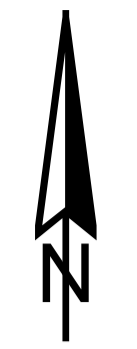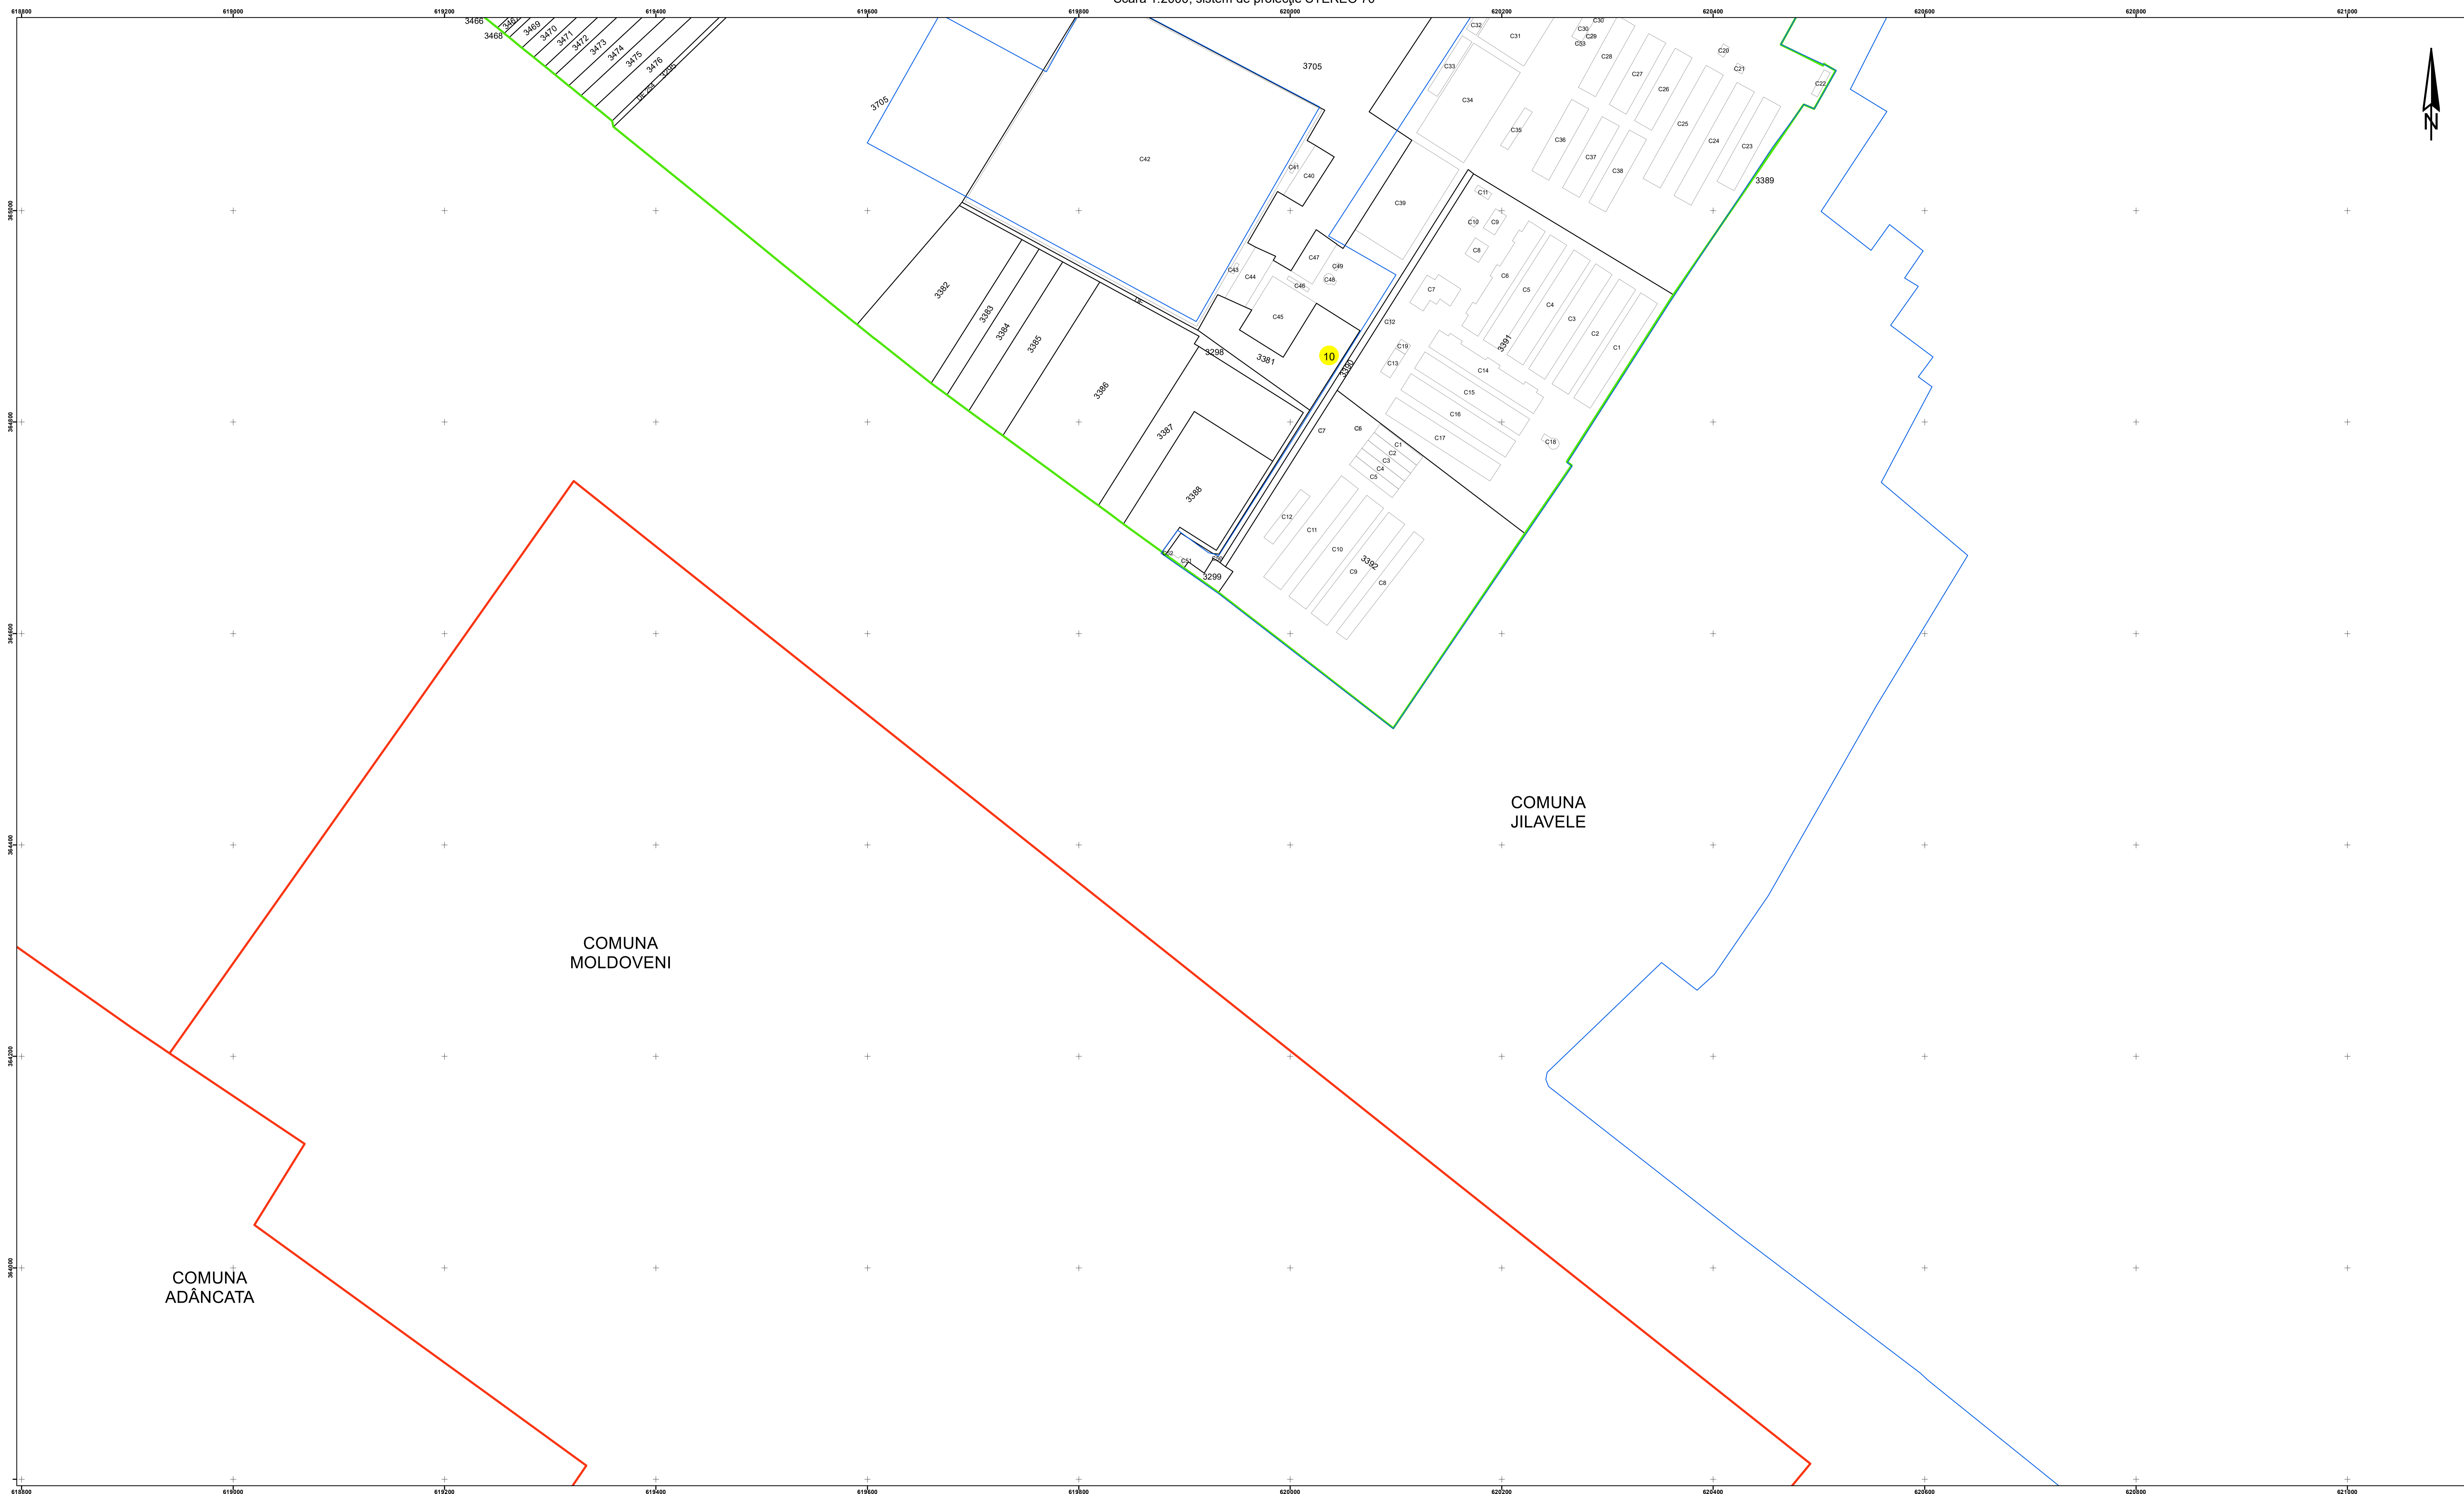

- Legendă**
- Limită UAT
 - Limită Intravilan
 - Sector Cadastral
 - Limită Imobil
 - Construcție
 - 10 Număr Sector Cadastral
 - 458 Identificator Teren

Executant: SC TOPOSOFT CAD SRL

Spre publicare
 Data: Ianuarie 2020