


**PLAN CADASTRAL**  
**JUDET IALOMITA, UAT SCANTEIA**  
**Sectorul Cadastral 12**

Spre publicare  
 Scara 1:1000  
 Sistem de proiectie "STEREO '70"  
 - Plansa 6 -


SCHITA DE RACORDARE A PLANSELOR

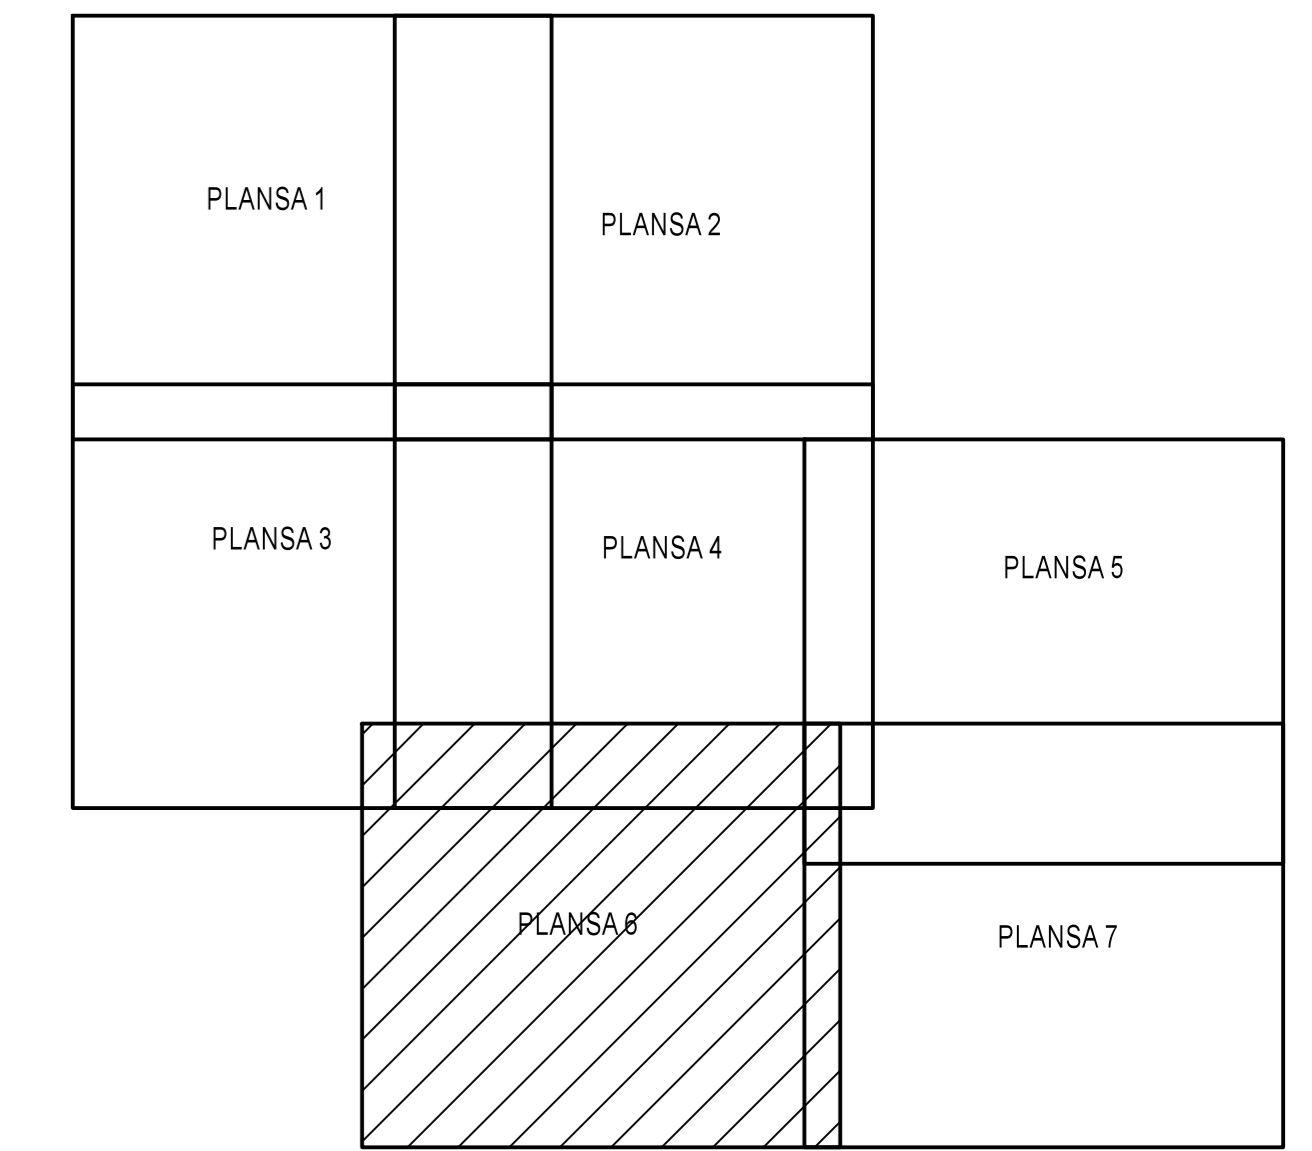

**LEGENDA**

- Limită IMOBIL
- Limită SECTOR
- Limită UAT
- Limită INTRAVILAN
- Limită TARLA
- 1 Număr SECTOR
- 489 ID IMOBIL
- T1 Număr TARLA
- DE 7 Toponimie

**SCHITA DISPUNERII SECTORULUI CADASTRAL**

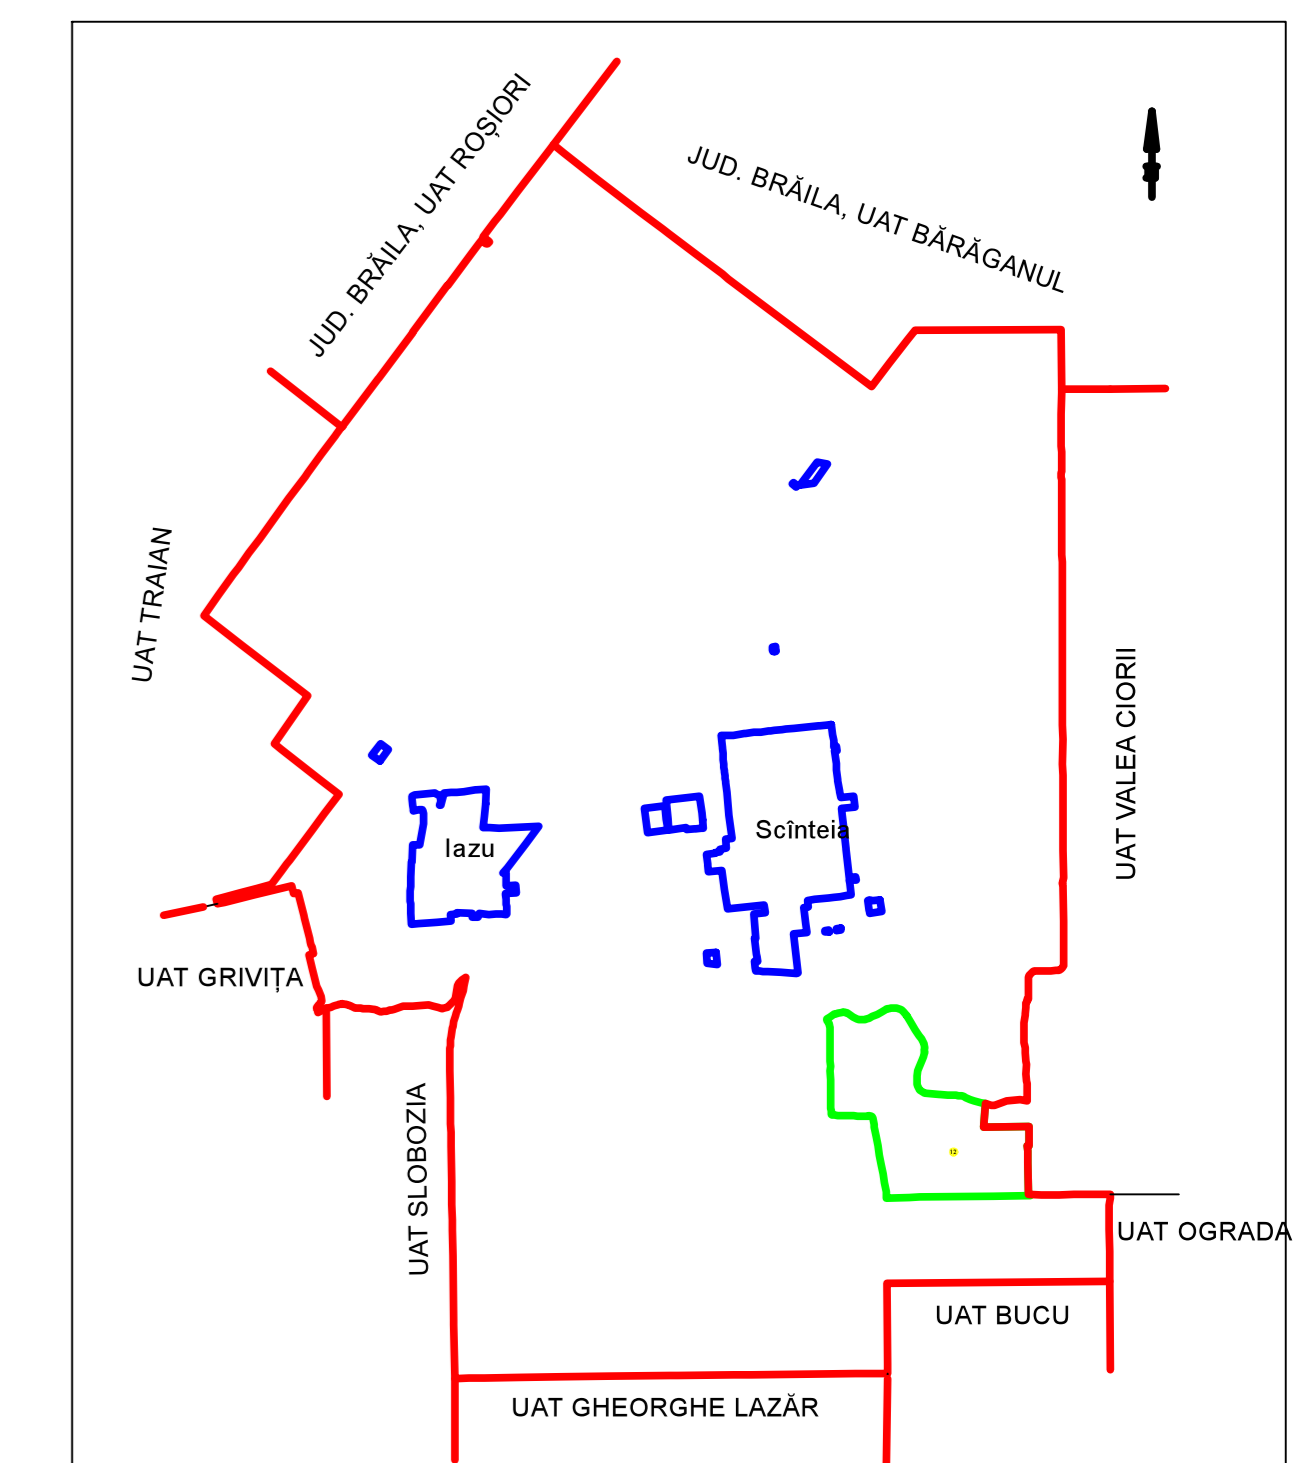

Executant  
 SC BYSCAO SOLUTIONS SRL  
 Strada Lavinia Ciocanilor  
 Data: \_\_\_\_\_

