


PLAN CADASTRAL
JUDET IALOMITA, UAT SCANTEIA
Sectorul Cadastral 16

Spre publicare
Scara 1:1000
Sistem de proiectie "STEREO '70"
- Plansa 3 -


SCHITA DE RACORDARE A PLANSELOR

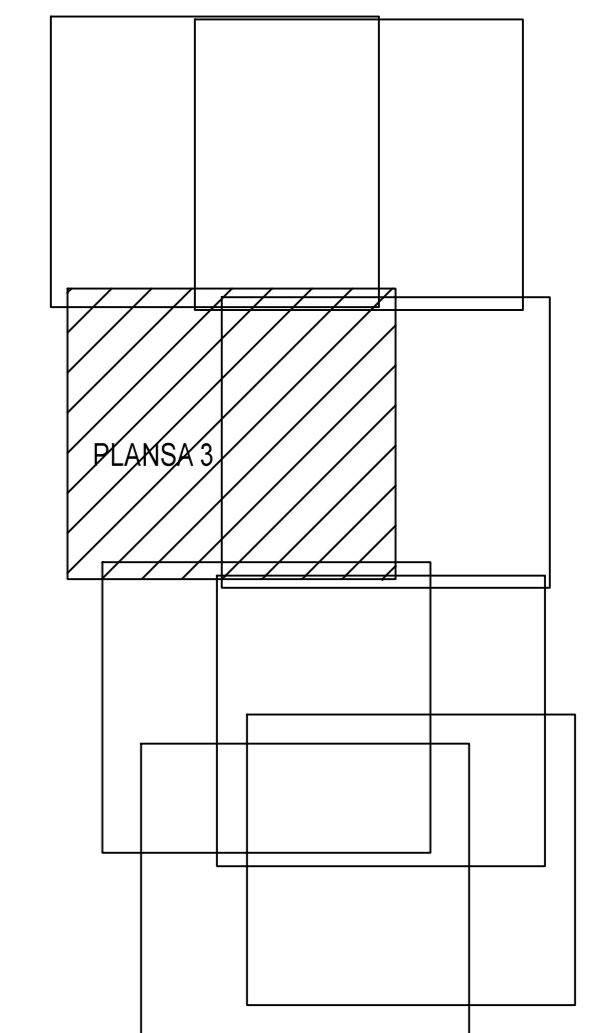

LEGENDA

- Limită IMOBIL
- Limită CONSTRUCTIE
- Limită SECTOR
- Limită UAT
- Limită INTRAVILAN
- Limită TARLA
- Număr SECTOR
- ID IMOBIL
- T1 Număr TARLA
- DE 7 Toponimie
- 7 NUMAR POSTAL

SCHITA DISPUNERII SECTORULUI CADASTRAL

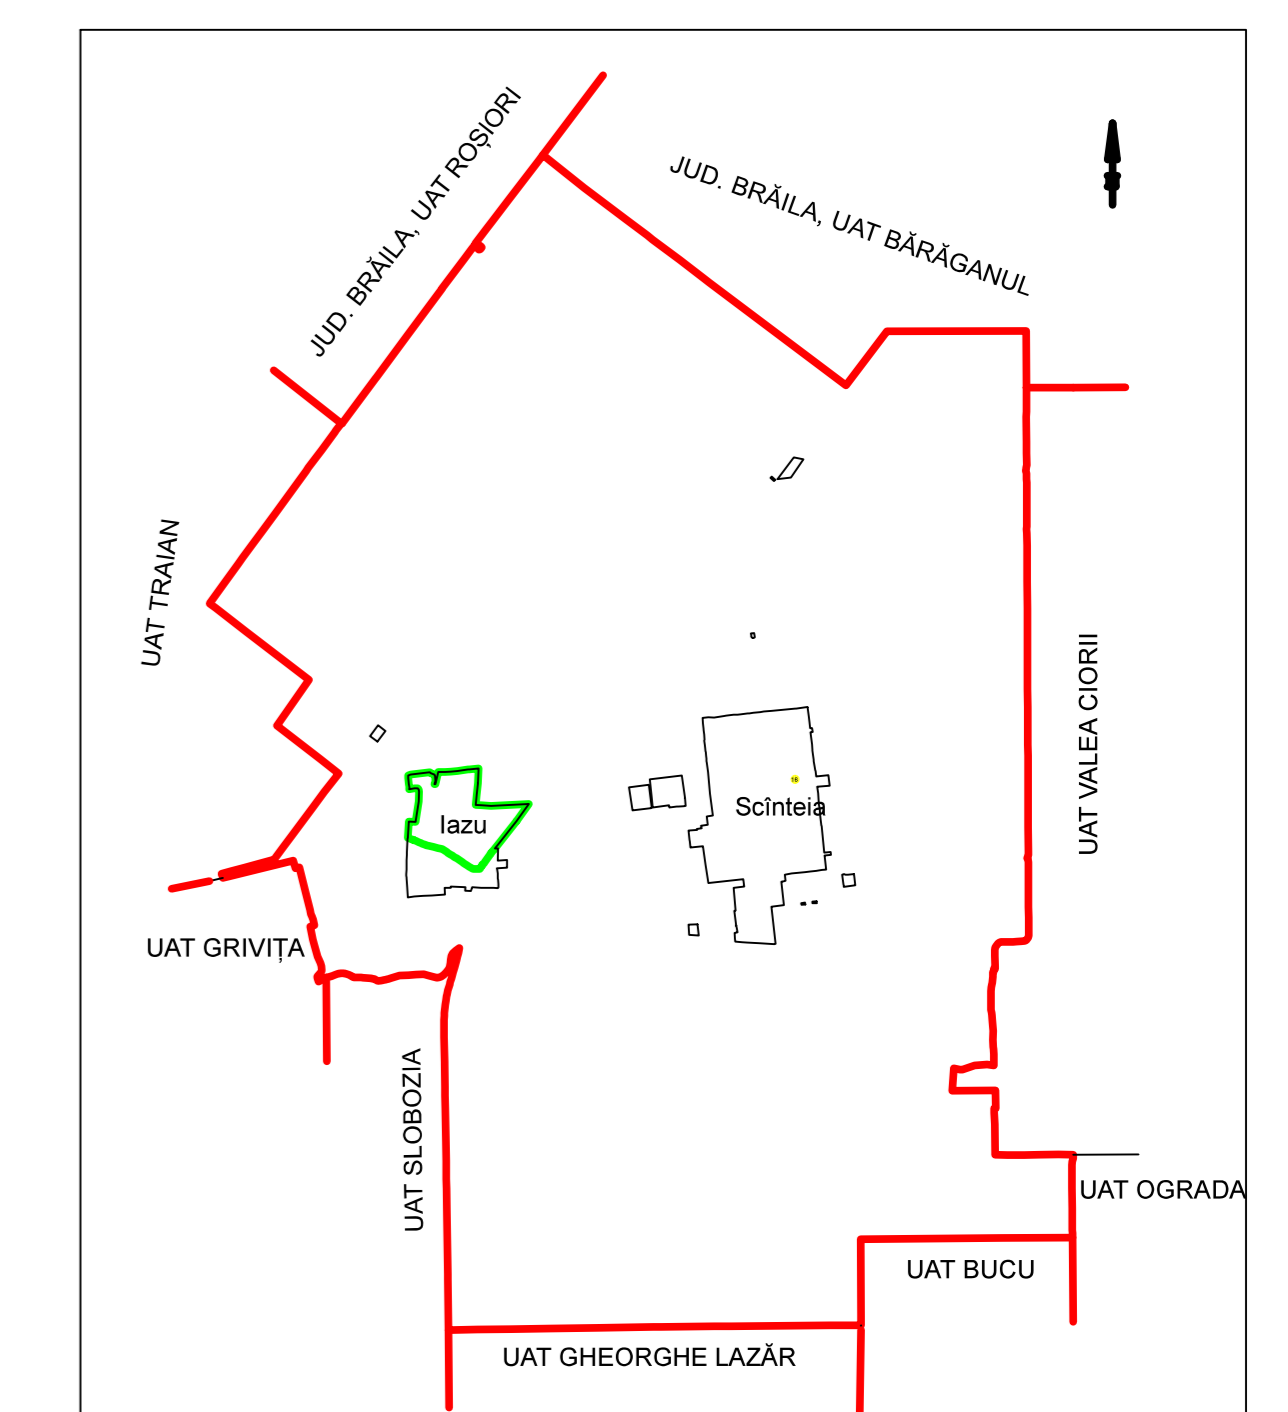

Executant
SC SYSCAD SOLUTIONS SRL
Sistem Livru Cadastre
Data:

