


PLAN CADASTRAL  
JUDET IALOMITA, UAT SCANTEIA  
Sectorul Cadastral 16

Spre publicare  
Scara 1:1000  
Sistem de proiectie "STEREO '70"  
- Plansa 4 -


SCHITA DE RACORDARE A PLANSELOR

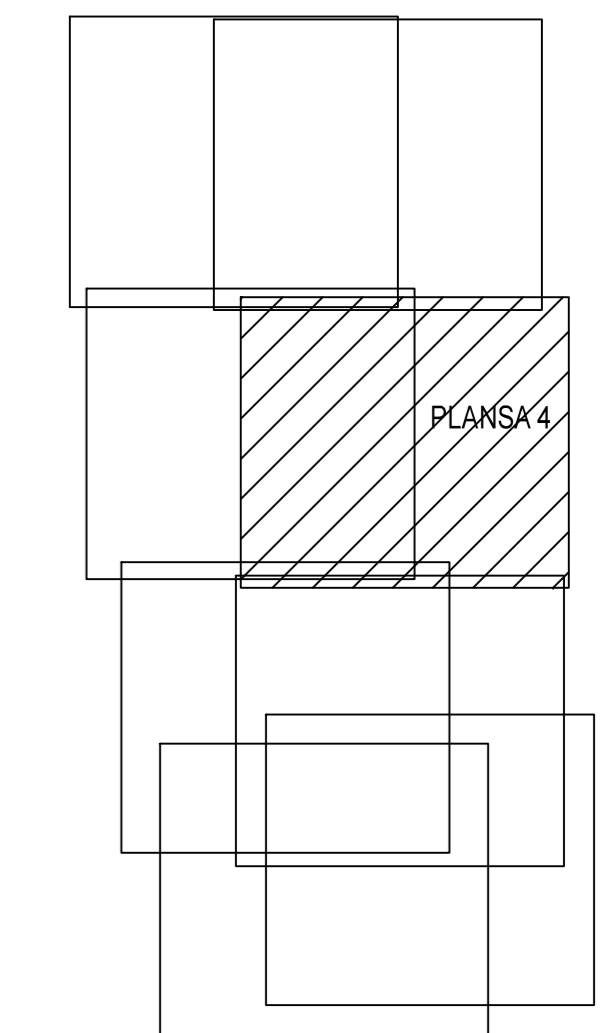

LEGENDA

	Limită IMOBIL
	Limită CONSTRUCTIE
	Limită SECTOR
	Limită UAT
	Limită INTRAVILAN
	Limită TARLA
	Număr SECTOR
	ID IMOBIL
	Număr TARLA
	Toponimie
	NUMAR POSTAL

SCHITA DISPUNERII SECTORULUI CADASTRAL

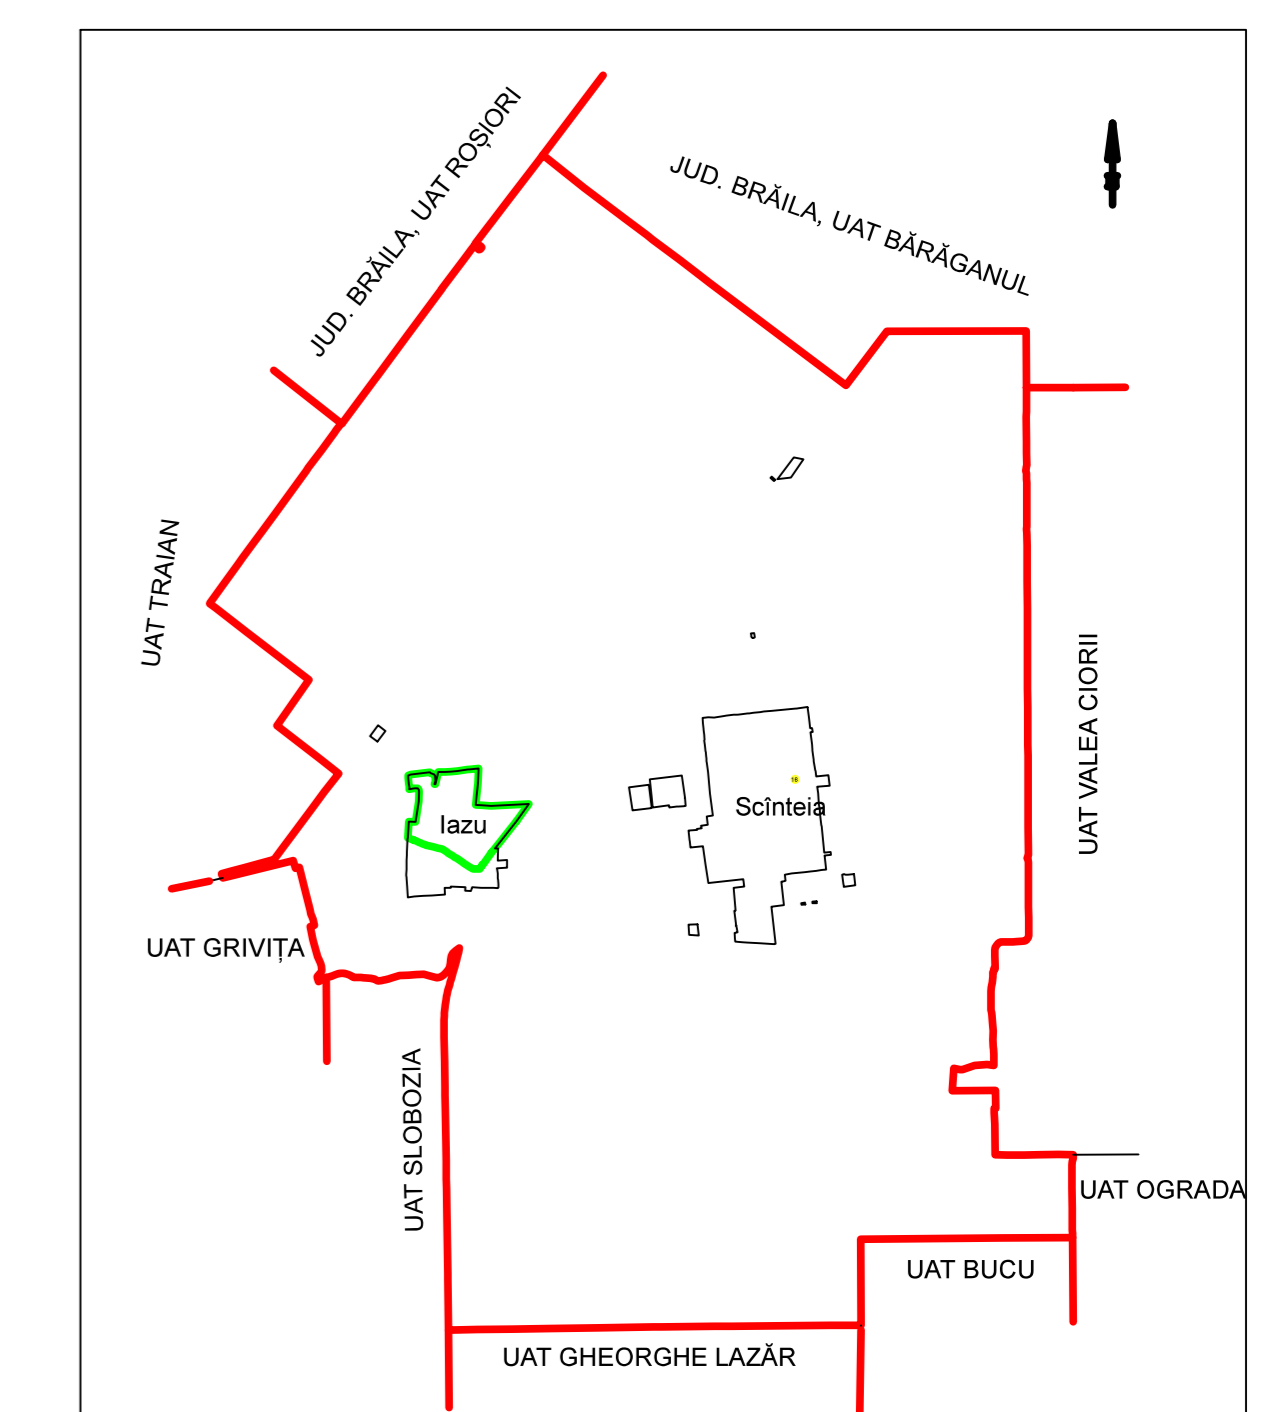

Executant  
SC SYSCAD SOLUTIONS SRL  
Flora Levis Constanta  
Data:

